

PROVINCE DU LUXEMBOURG  
Commune de TINTIGNY  
1°DIV / Tintigny / Section C  
n° 104c et 110h

PLAN DE DIVISION

PROJET n°2801  
Indice 2  
ECHELLE : 1/500

646m<sup>2</sup>

Plan dressé, selon l'état de clôture,  
par Q. Dellacherie,  
Géomètre Expert  
GEO 171396

Buzenol, le 6 octobre 2023

Atelier du Géomètre Dellacherie  
Rue du Musée, 19  
6743 BUZENOL - ETALLE



Tel : 063/ 45 57 82  
Fax : 063/45 59 78

58a


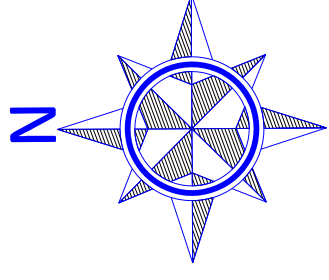


Tableau des coordonnées Lambert 72

Point	X	Y	Description
1	234209.55	40636.93	Façade
2	234210.36	40627.09	Coin de bâtiment
3	234210.85	40624.18	Angle mur
4	234209.70	40624.03	Coin de bâtiment
5	234198.11	40622.56	Coin de bâtiment
6	234165.76	40617.06	Clôture
7	234154.54	40644.68	Nouvelle limite
8	234210.40	40649.19	Angle mur
9	234211.01	40657.98	Mur privatif
10	234212.08	40673.26	Mur privatif
11	234207.45	40673.41	Coin de bâtiment
12	234197.52	40673.73	Coin de bâtiment
13	234188.75	40673.64	Mur privatif
14	234185.58	40673.60	Mur privatif
15	234149.03	40673.23	Clôture
16	234149.14	40659.21	Clôture
17	234149.93	40656.01	Clôture

Légende

- Borne
- Piquet
- Seuil
- Feuillu
- Sapin
- Poteau électrique carré
- Poteau électrique rond
- Chambre de visite
- Vanne eau
- Bouche incendie
- Vanne gaz
- Avaloir
- Borne incendie
- Clôture
- Haie
- Mur
- Enveloppe bâtiment
- Escalier
- Bord route
- Pied de talus
- Crête de talus
- Axe fossé
- Bord bois
- Bord buisson
- Limite juridique intégrée via ancien plan
- Nouvelle limite (juridique)
- Limite cadastrale intégrée (non-juridique)

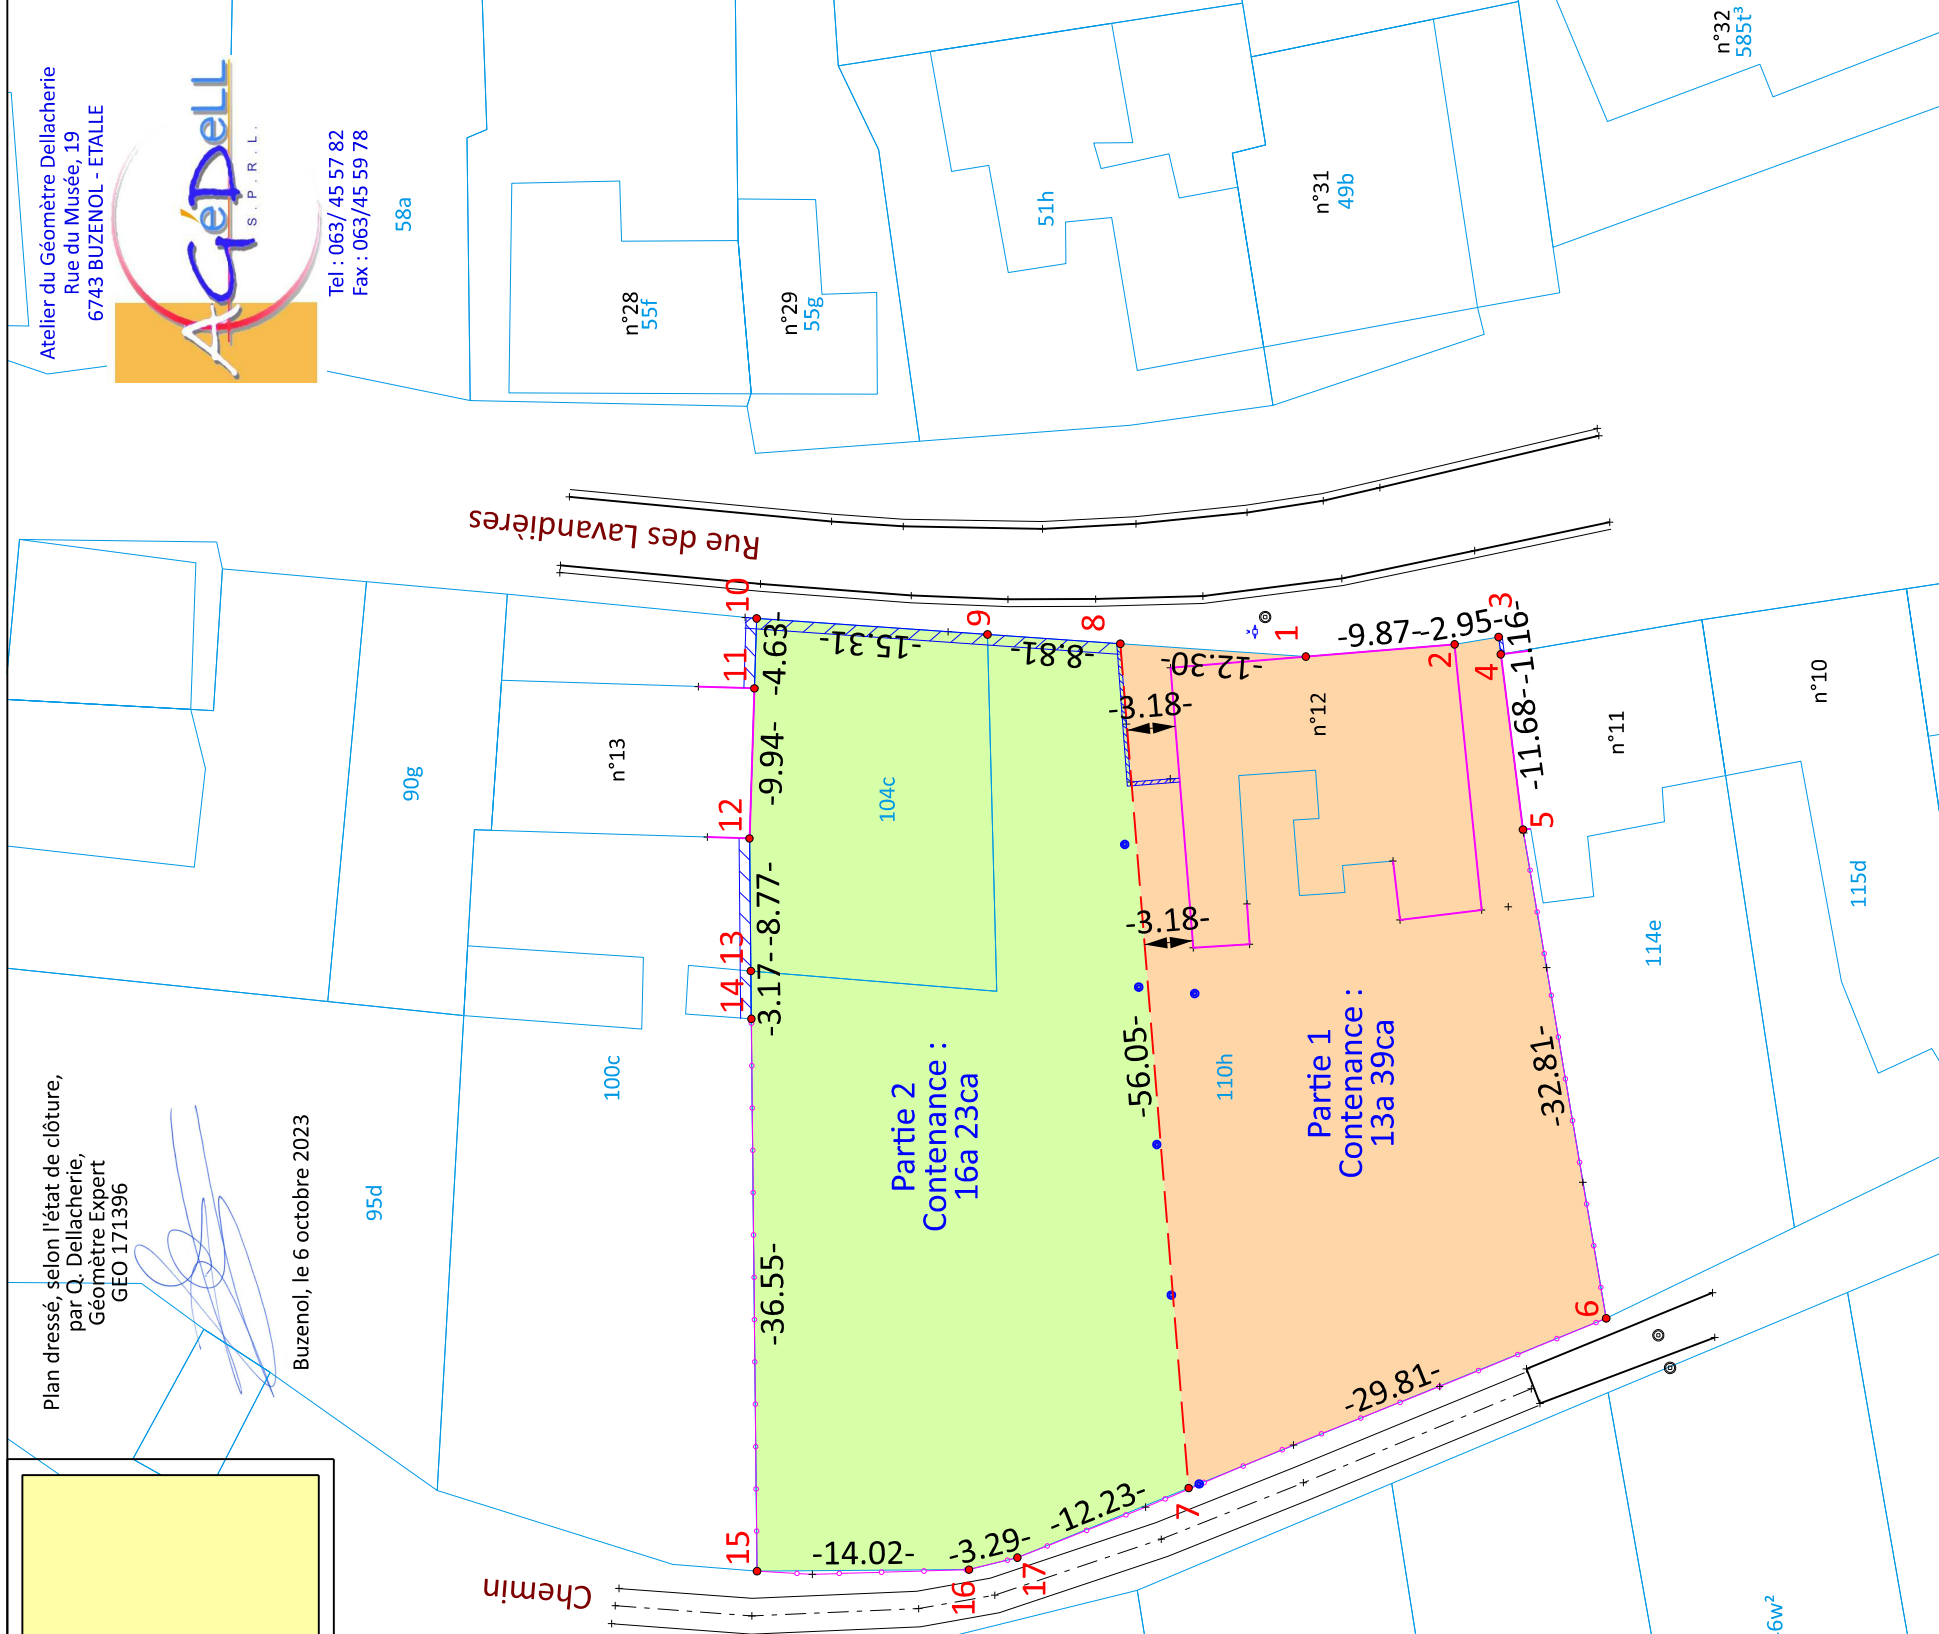

**Note :** - Ce document est un plan de division parcellaire. Il n'y a pas pour objet de garantir les limites des parcelles avant division mais bien de matérialiser une nouvelle limite séparative de la propriété à diviser.

Levé et dressé par le soussigné Géomètre-Expert, légalement admis et assermenté en cette qualité près le tribunal de première instance séant à Arlon  
Inscrit au tableau tenu par le Conseil Fédéral des Géomètres-Experts (Loi du 11 mai 2003)