


Profil: P_14
PC: 97.000 m
Rapport d'échelle: 1/1

0 5 10 15 20

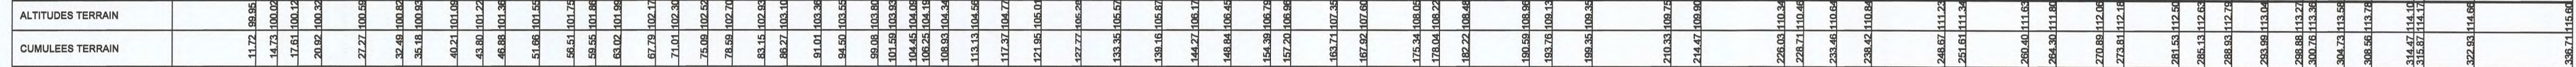

Province de Luxembourg

Commune de Meix-devant-Virton

PERMIS D'URBANISATION

PROFIL EN LONG DU SITE

Relevé 1/500

Etat Existant

Détails

Permis d'urbanisation

Etat Projeté

Situation

Projet d'exécution

Plans 1/500

Détails

Profil



Situation du bien
Cadastre

Commune de Meix-devant-Virton
5^e Div / Villers-la-loue / Section C
n°896, 897, 898A, 893C, 894B, 898B, 898C, 898D, 898E, 893D, 893E

Maître de l'ouvrage

Mr Dion Philippe et Mme Duparque Véronique
Rue de France n°3
6820 Florenville

Cadre réservé à
l'Administration



Date

Dossier

Plan

Cliché

Le 09 juillet 2013

PRO 1821

Dossier

Inclus