
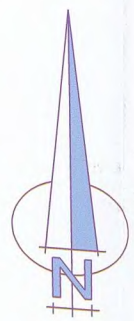


Prescriptions spécifiques pour la haie vive 3 rangs à planter:

- La distance entre les rangs sera de 50cm min
- Elle aura la composition suivante :
 - 40% d'aubépine,
 - 20% d'églantier,
 - 10% de prunellier,
 - 10% de viorne obier,
 - 10% de sorbier des oiseaux,
 - 10% d'autres essences feuillues (fusain, sureau noir, cornouiller sanguin, etc...),
 - à l'exclusion de toutes variétés ornementales.
- La plantation sera réalisée avec comme garantie un taux de reprise de 90% et protégée selon les règles de l'art.
- La distance de plantation par rapport à la zone agricole sera de minimum 50cm

Légende

- Chambre de visite existante
- Chambre de visite à poser
- Canalisations Ø300 eaux usées existantes
- Canalisations Ø300 eaux pluviales à poser
- RP Raccordement particulier Ø200 Pvc à poser

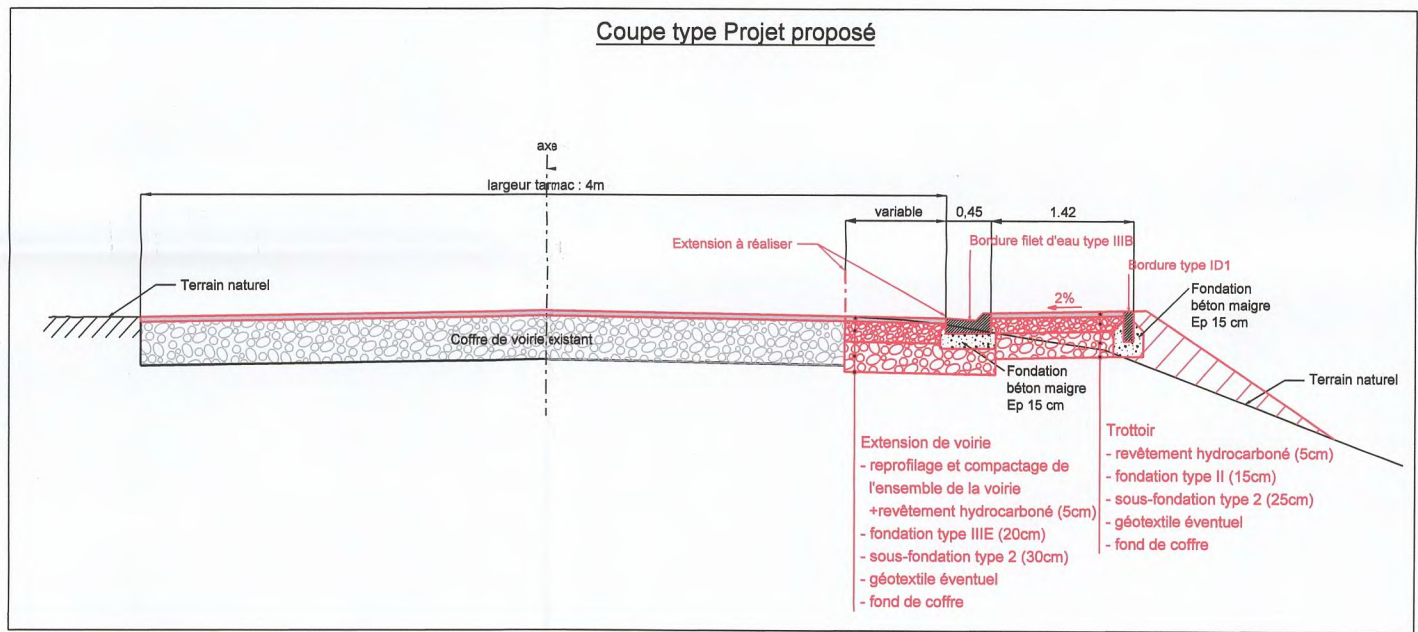

Province de Luxembourg

Commune de Meix-devant-Virton

PERMIS D'URBANISATION

PLAN TECHNIQUE

Relevé	1/500	Etat	Détails
Permis d'urbanisation		Existant	Situation
Projet d'exécution		Etat	Plans 1/500
Détails		Projeté	Profil



Situation du bien	Commune de Meix-devant-Virton
Cadastre	5° Div / Villiers-le-loué / Section C
Maître de l'ouvrage	Mr Dion Philippe et Mme Duparque Véronique
Cadre réservé à l'Administration	Rue de France n°3
Date	Le 18 Aout 2016
Dossier	PRO 1821/2
Plan	Dossier
Indice	3

Bureau d'étude

AGeDeLL

Tel: 026 45 57 82

Fax: 026 45 59 78

E-mail: agetell@agetell.lu

Pour AGeDeLL

Dellacherie B.

