Plan de situation 1:10000

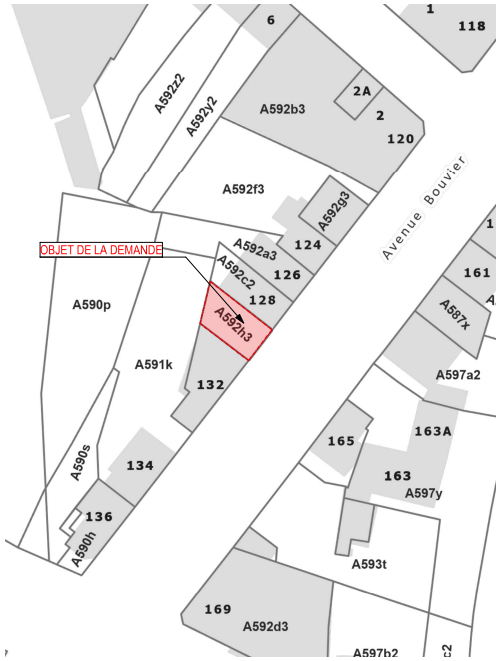

Plan cadastral 1:1000

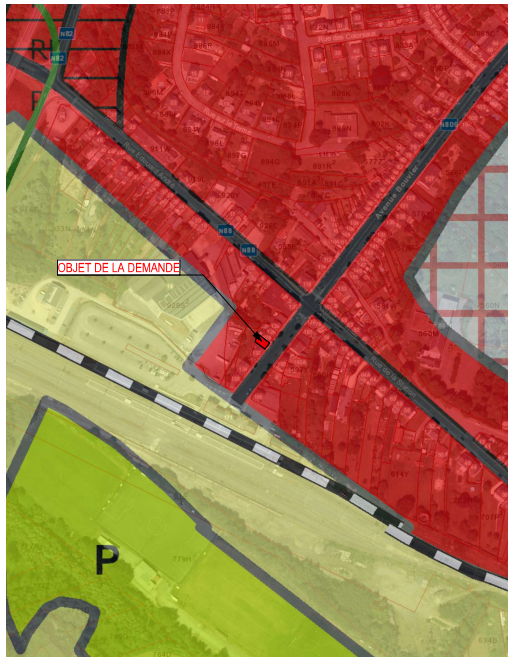

Plan de secteur 1:5000

Province de Luxembourg
Commune de Virton
1ère Division Virton

Avenue Bouvier, n°130
B-6760 Virton
Cadastré Section B - n°695p

Construction d'un immeuble de deux appartements à Virton

Maître de l'ouvrage:

Signature

Le maître d'oeuvre déclare être informé de l'A.R. du 25 janvier 2001 concernant les chantiers temporaires ou mobiles et s'engage à désigner un coordinateur sécurité santé.

Un bureau d'études techniques sera désigné par le maître de l'ouvrage pour l'étude des bétons armés, des poutres métalliques et de la charpente en sapin du pays traité. La cotation figurant aux plans concernant ces postes n'est donnée qu'à titre indicatif pour le maître de l'ouvrage et n'engage en aucun cas la responsabilité des architectes. Les mesures sont à vérifier par les entrepreneurs.

Les dessins restent la propriété des architectes

Maître d'oeuvre:

Signature

inscrit à l'Ordre des architectes de la Province de Luxembourg

Responsable de projet:	
Dessiné par:	
Commune:	
Entrepreneur:	
Remarques:	

Demande de CU2

SITUATION - IMPLANTATION - PLANS - FACADES - COUPES - VUES 3D - REPORTAGE PHOTOGRAPHIQUE

Echelle du plan	Date	Format de papier	Feuille	Dossier n°
indiquée sur chaque plan	**15-10-24**	**A3**	**01/06**	**2024.63**

LM Architectes SRL

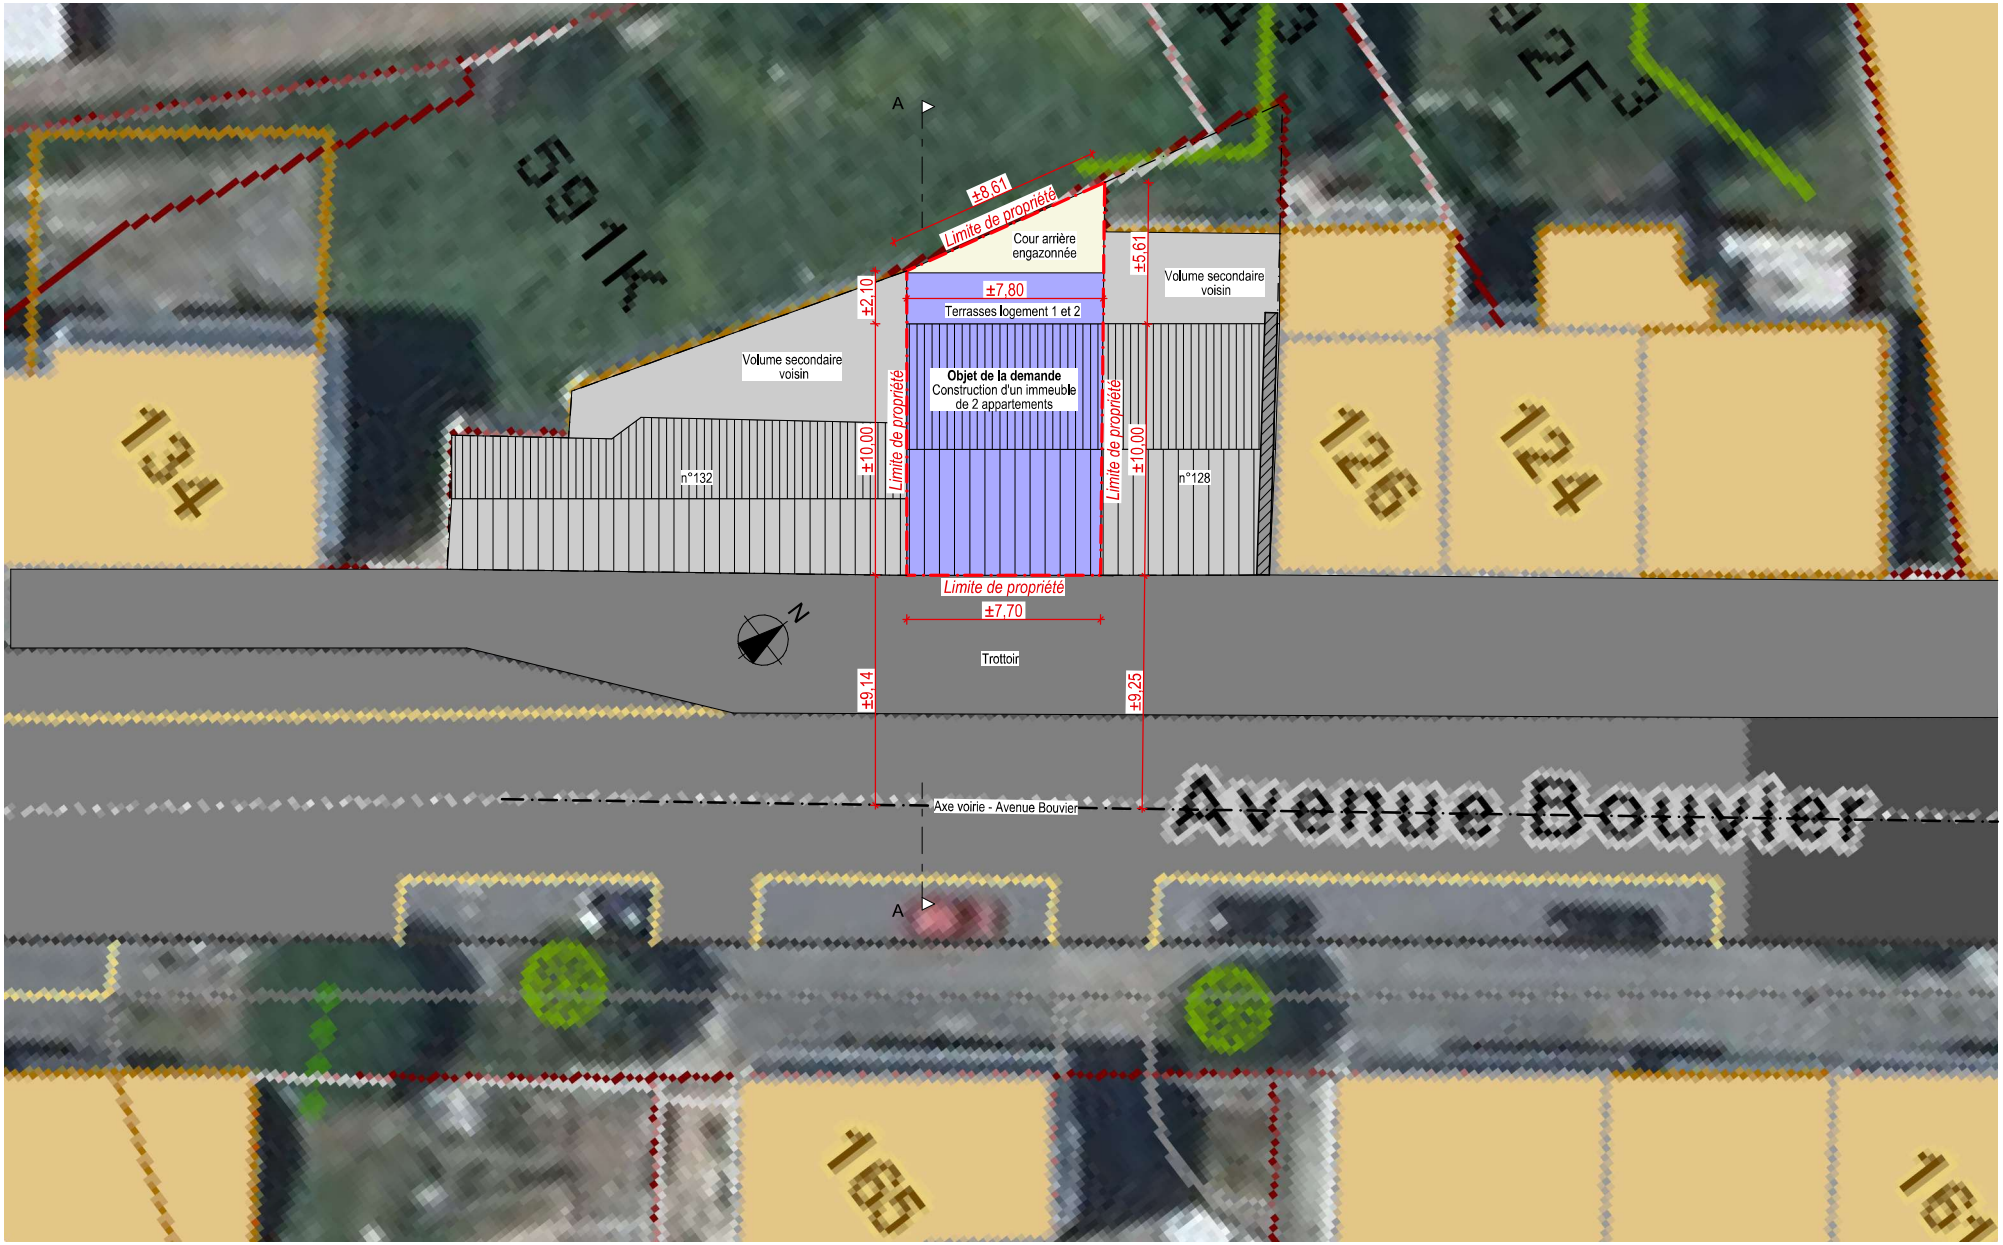

Plan d'implantation - Base plan PICC 1:200

Ref. Projet: 2024.63 **Construction d'un immeuble de deux appartements à Virton**	Maître d'ouvrage		**LM A**rchitectes SRL 2B, rue de Bologne B-6720 Habay-La-Neuve +32 (0) 63/22.70.21 info@lmarchitectes.be
Echelle du plan: Indiquée sur chaque plan	Date: 15-10-24	Format de papier: DIN A3	N° plan: 2024.63 2.3 - 02

LM Architectes SRL

Plan d'implantation - Base plan PICC 1:500

Ref. Projet: 2024.63 **Construction d'un immeuble de deux appartements à Virton**	Maître d'ouvrage		**LM A**rchitectes SRL 2B, rue de Bologne B-6720 Habay-La-Neuve +32 (0) 63/22.70.21 info@lmarchitectes.be	LM Architectes SRL
Echelle du plan: Indiquée sur chaque plan	Date: 15-10-24	Format de papier: DIN A3	N° plan: 2024.63 2.3 - 03	

Façade avant de principe 1:100

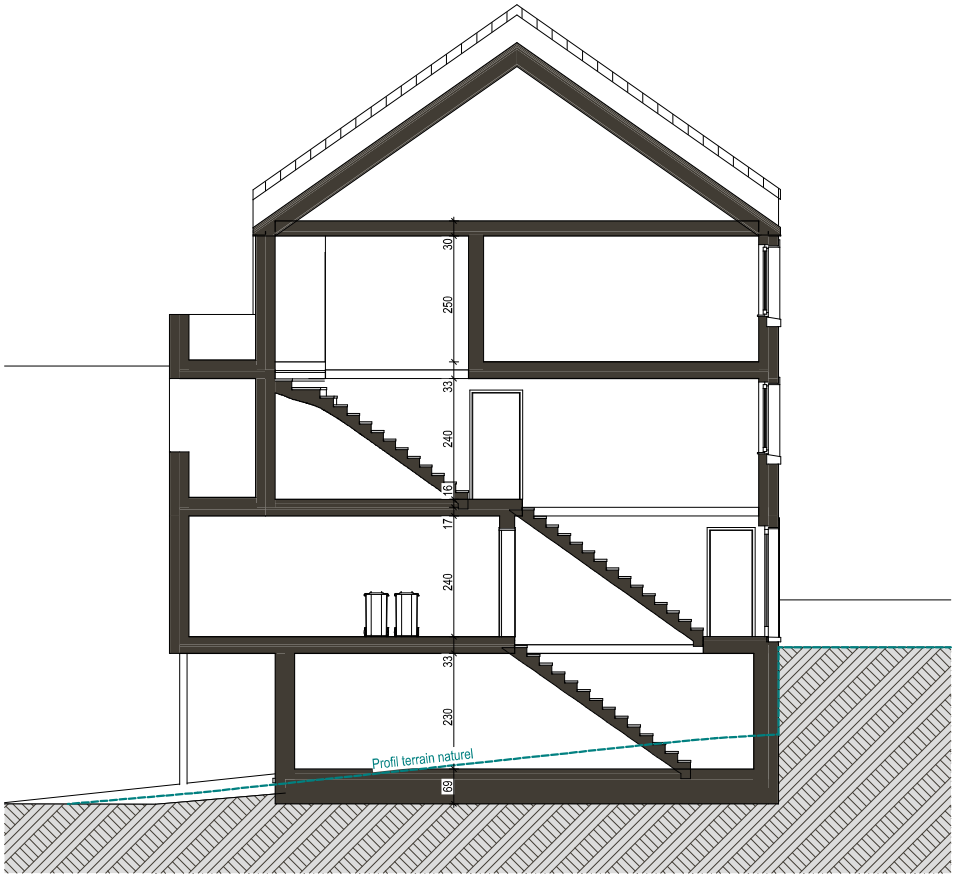

Profil projet de principe 1:100

Les plans, les perspectives 3D, la façade et la coupe sont des documents de principe de fonctionnement. Ils seront à étudier en parallèle d'un projet d'aménagement des logements mais surtout d'un relevé complet qui sera à réaliser (niveaux de terrain, niveaux sous corniches voisines, gabarits volumes voisins, ...).

Les documents de la présente demande sont basés sur les extraits cadastraux ainsi que sur le reportage photographique du site. Les mesures seront donc à confirmer avec relevé précis.

Ref. Projet: 2024.63

Construction d'un immeuble de deux appartements à Virton

Maître d'ouvrage

LM Architectes SRL
2B, rue de Bologne
B-6720 Habay-La-Neuve
+32 (0) 63/22.70.21
info@lmarchitectes.be

Echelle du plan: Indiquée sur chaque plan

Date: 15-10-24

Format de papier: DIN A3

N° plan: 2024.63 2.3 - 03

LM Architectes SRL

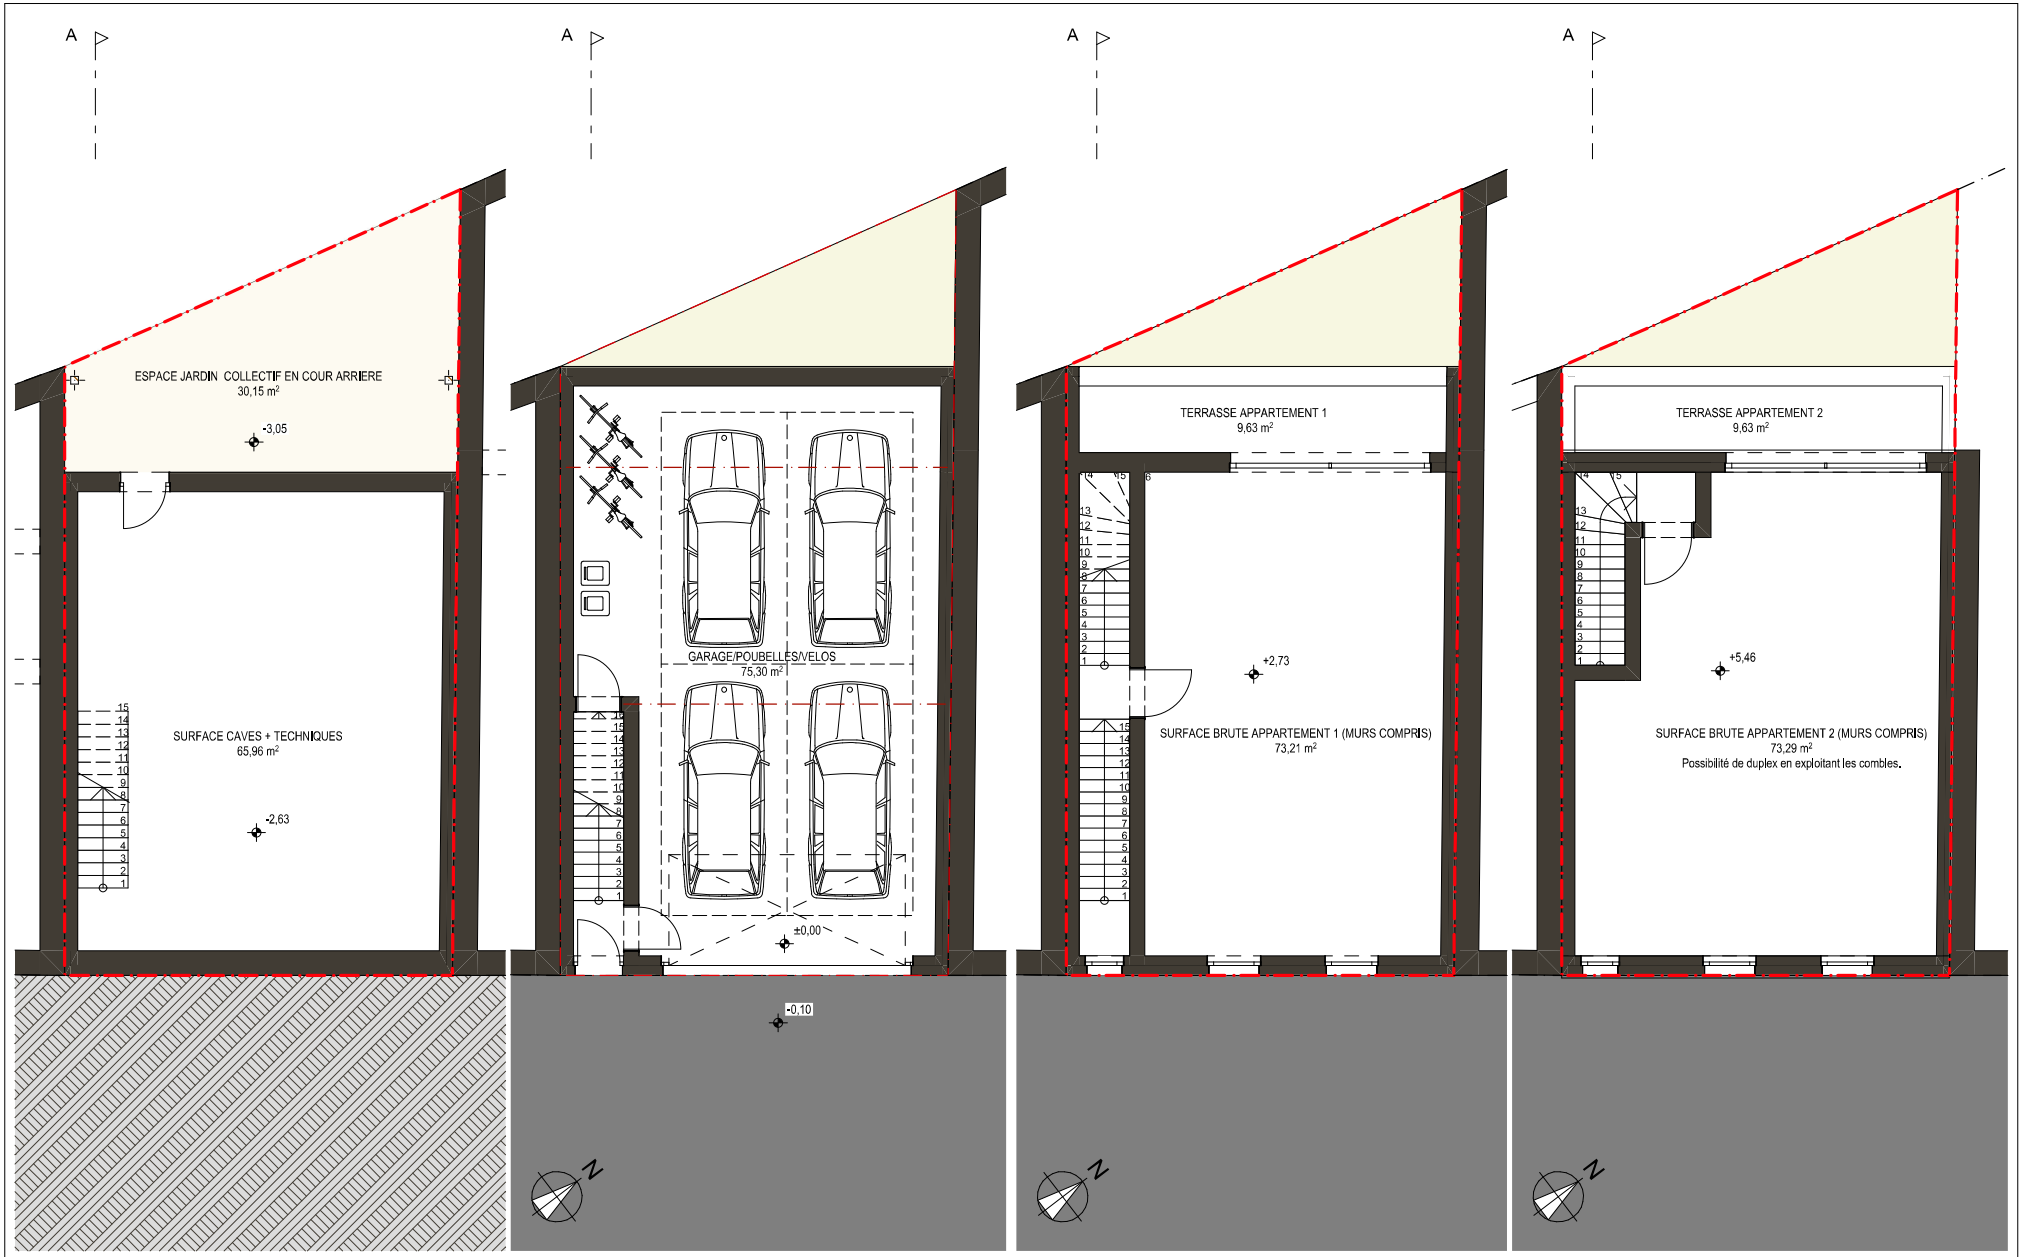

Plan sous-sol de principe 1:100

Plan rez-de-chaussée de principe 1:100

Plan étage 1 de principe 1:100

Plan étage 2 de principe 1:100

Ref. Projet: 2024.63

Construction d'un immeuble de deux appartements à Virton

Maître d'ouvrage

LM Architectes SRL
2B, rue de Bologne
B-6720 Habay-La-Neuve
+32 (0) 63/22.70.21
info@lmarchitectes.be

Echelle du plan: Indiquée sur chaque plan

Date: 15-10-24

Format de papier: DIN A3

N° plan: 2024.63 2.3 - 04

LM Architectes SRL

Reportage photographie

Photo 1

Photo 2

Photo 3

Photo 4

Photo 5

Photo 6

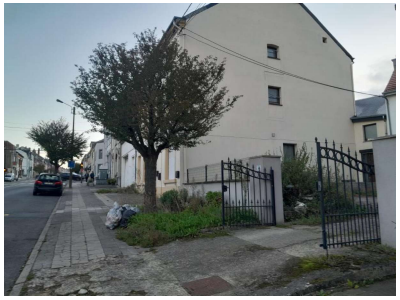

Photo 7

Photo 8

Photo 9

Photo 10

Photo 11

Ref. Projet: 2024.63

Construction d'un immeuble de deux appartements à Virton

LM Architectes SRL
2B, rue de Bologne
B-6720 Habay-La-Neuve
+32 (0) 63/22.70.21
info@lmarchitectes.be

Echelle du plan: Indiquée sur chaque plan

Date: 15-10-24

Format de papier: DIN A3

N° plan: 2024.63 2.3 - 05

LM Architectes SRL