


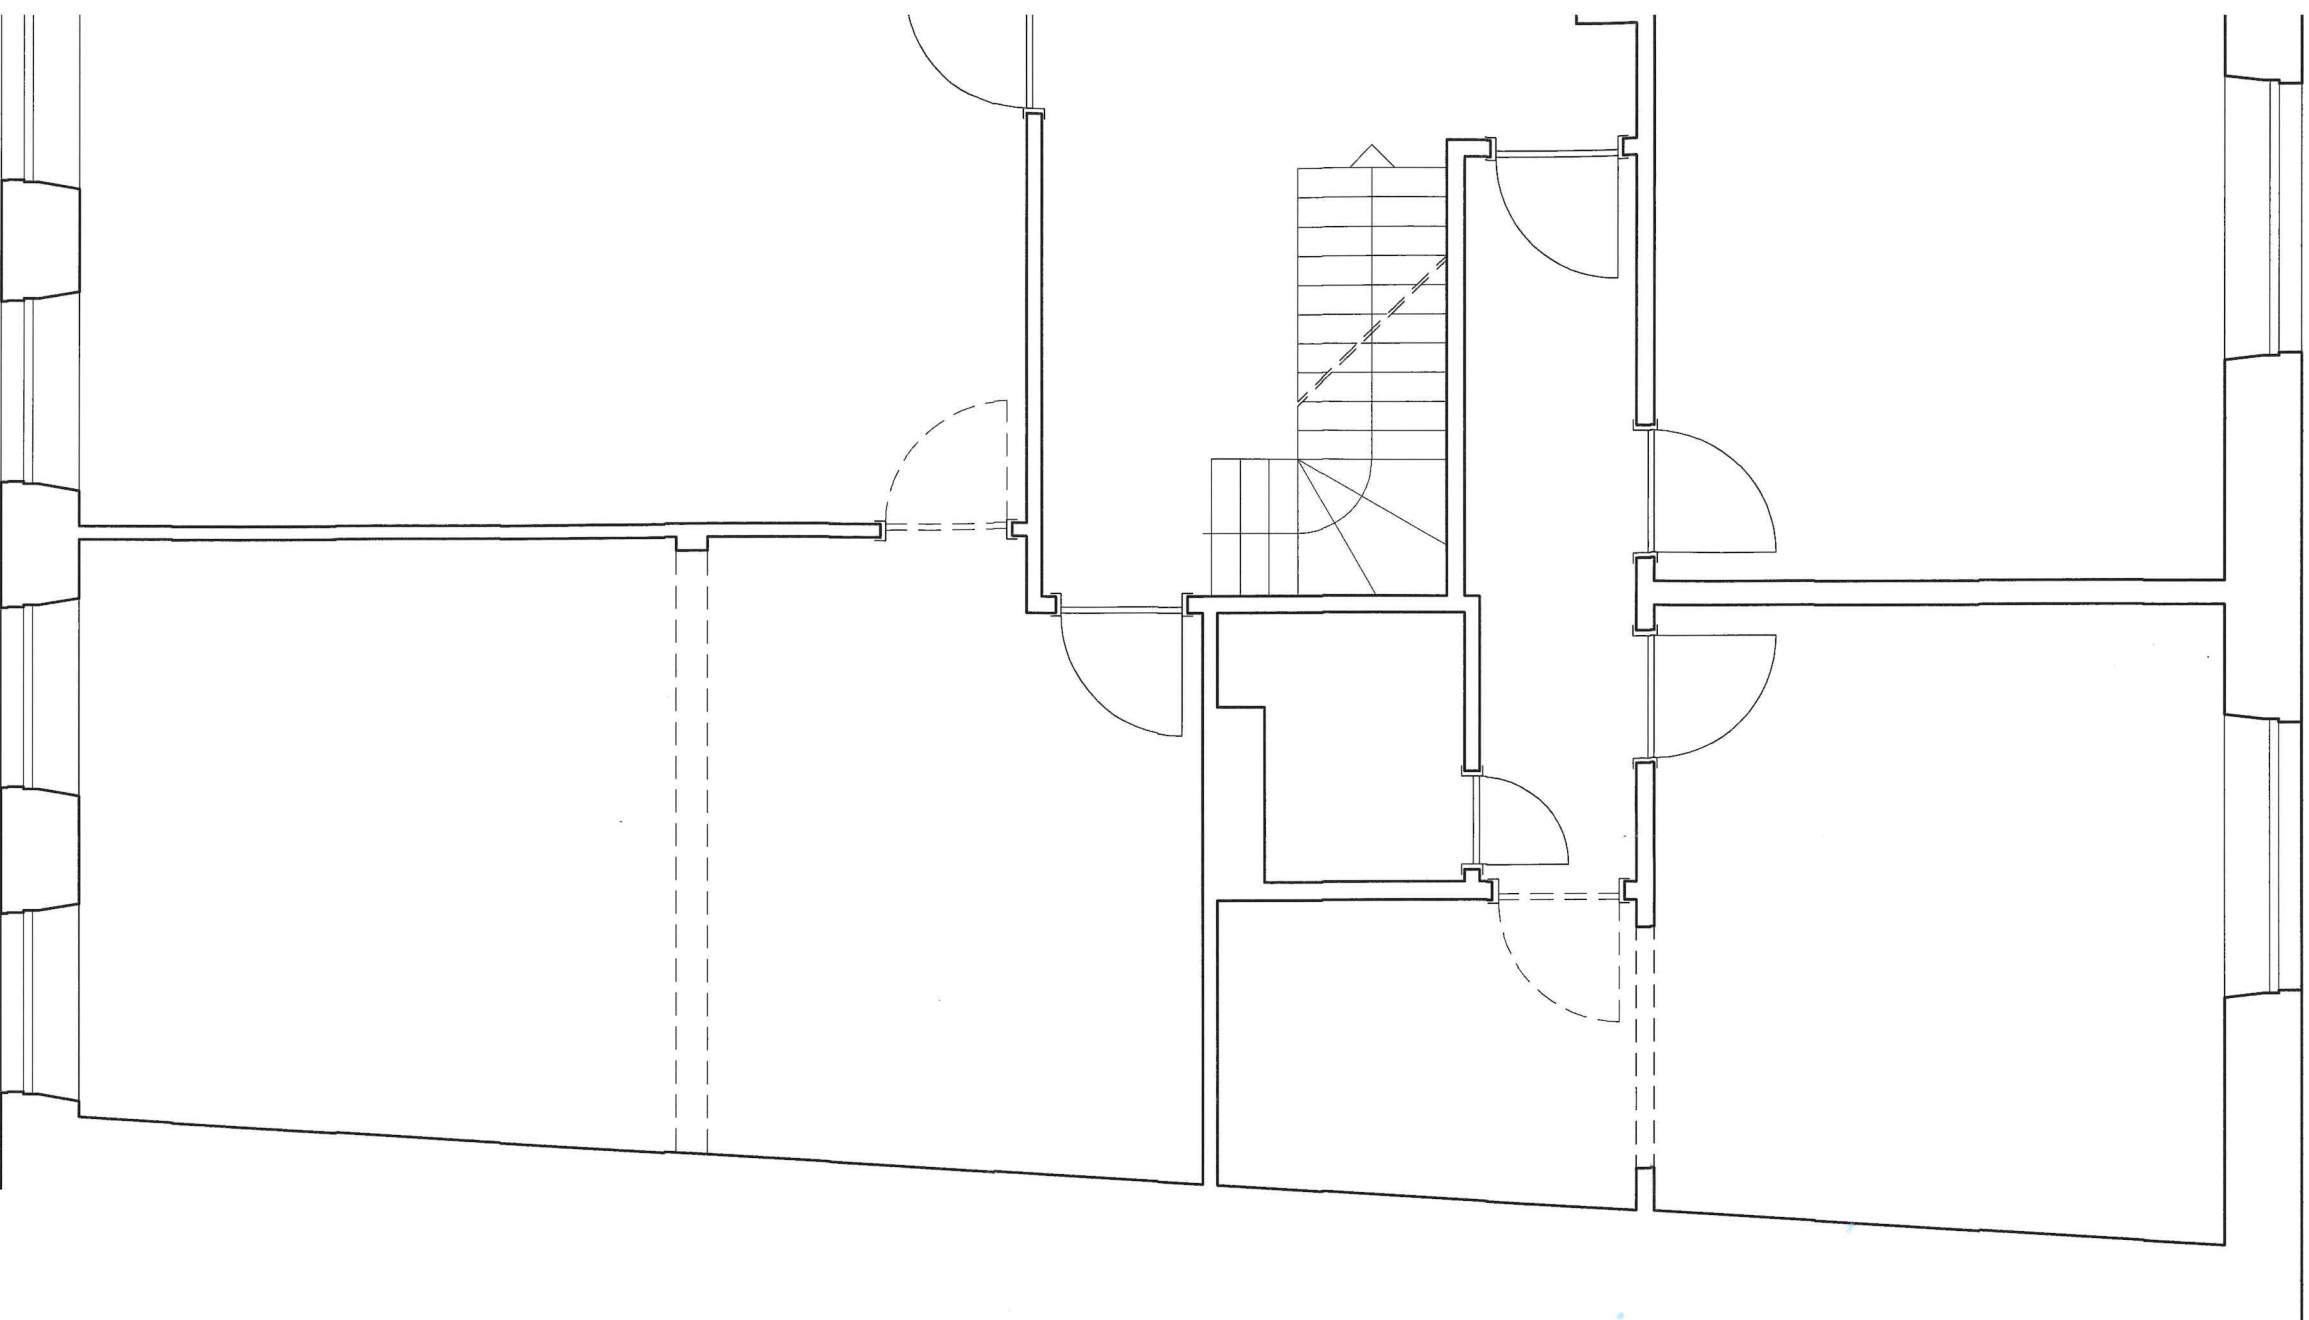

Plan 1er étage

Ech.: 1/50

Situation existante

24 juin 2010

Projet de M. Felsch et Mlle Costa Afonso
Maria Madalena à Villers-devant-Orval
Tél.: 0494/87.96.27

Architecte André CLAEYS
Tél.: 061/31.43.14

R2

ANDRE CLAEYS
ARCHITECTE

Rue de l'Eglise 15
B-6820 FLORENVILLE
Tél. 061-314.314 - Fax 061-312.778