


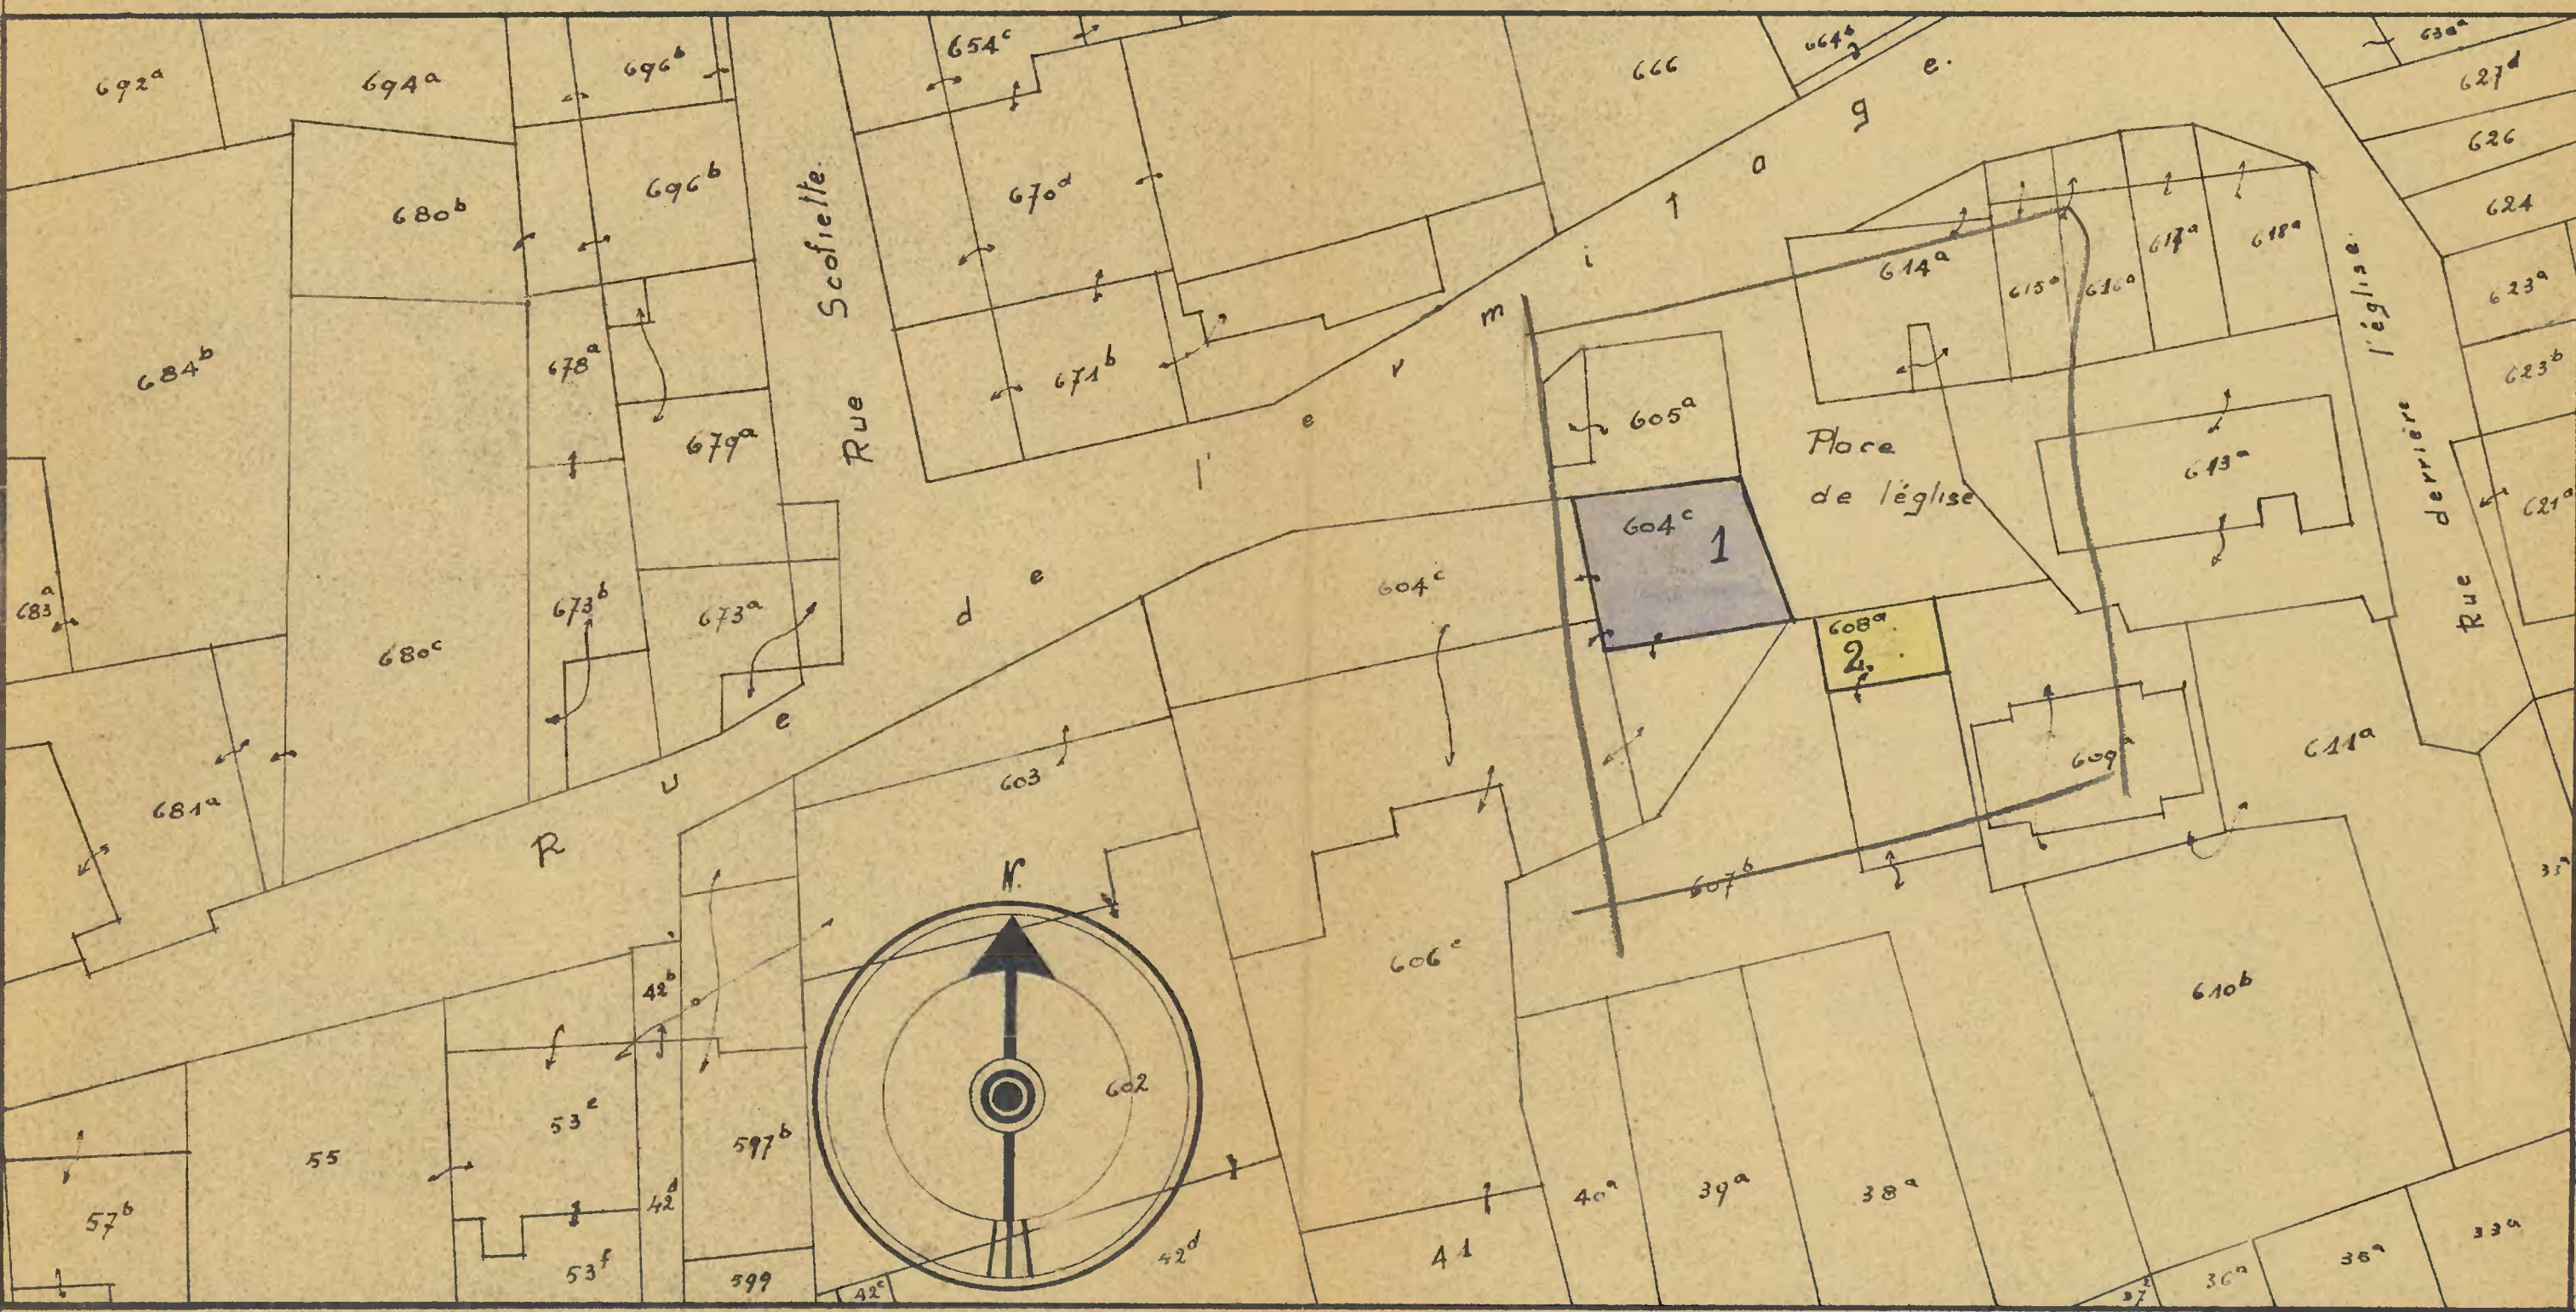

TABLÉAU des IMPRISES.

N ^o d'ordre.	Superficie	N ^o Cadastre	Nom du propriétaire.
1.	16500 m ²	604 ^c	FRANÇOIS-VICTOR Emmanuel. (Héritiers)
2.	5700 m ²	608 ^a	GRATISSE-SCHOofs L. et GRATISSE Joseph.

Pouvoir expropriant: La Commune.

N.B. La contenance des parcelles n'est donnée qu'à titre indicatif, les mesurages exacts seront faits lors de la réalisation du plan.

Le Collège des Bourgmestre et échevins certifie que le présent plan a été déposé à l'examen du public, du 3 octobre 1951 au 13 octobre 1951.

Le Secrétaire, *[Signature]* Secrétaire Communal, *[Signature]* Le Bourgmestre, *[Signature]*

PROVINCE de LUXEMBOURG.

COMMUNE de TORÇNY.

PLAN EXPROPRIATIONS.


N^o 1.

ECHÈLLE: 1.500.

Dressé par l'Architecte-Urbaniste.
N. Deboulle en 1950.

[Signature]

ZONES à EXPROPRIER pour

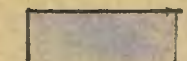-  incorporation à l'avoirie.
-  destination publique.

[Signature]
O. Deloquer

Vu et adopté provisoirement par le Conseil Communal en sa séance du 2 octobre 1951.

Par ordonnance,
Le Secrétaire, *[Signature]* Le Bourgmestre, *[Signature]*
Secrétaire de la Commune, *[Signature]*

Vu et adopté définitivement par le Conseil Communal en sa séance du 20 octobre 1951.

Le Secrétaire, *[Signature]* Secrétaire Communal, *[Signature]* Le Bourgmestre, *[Signature]*