


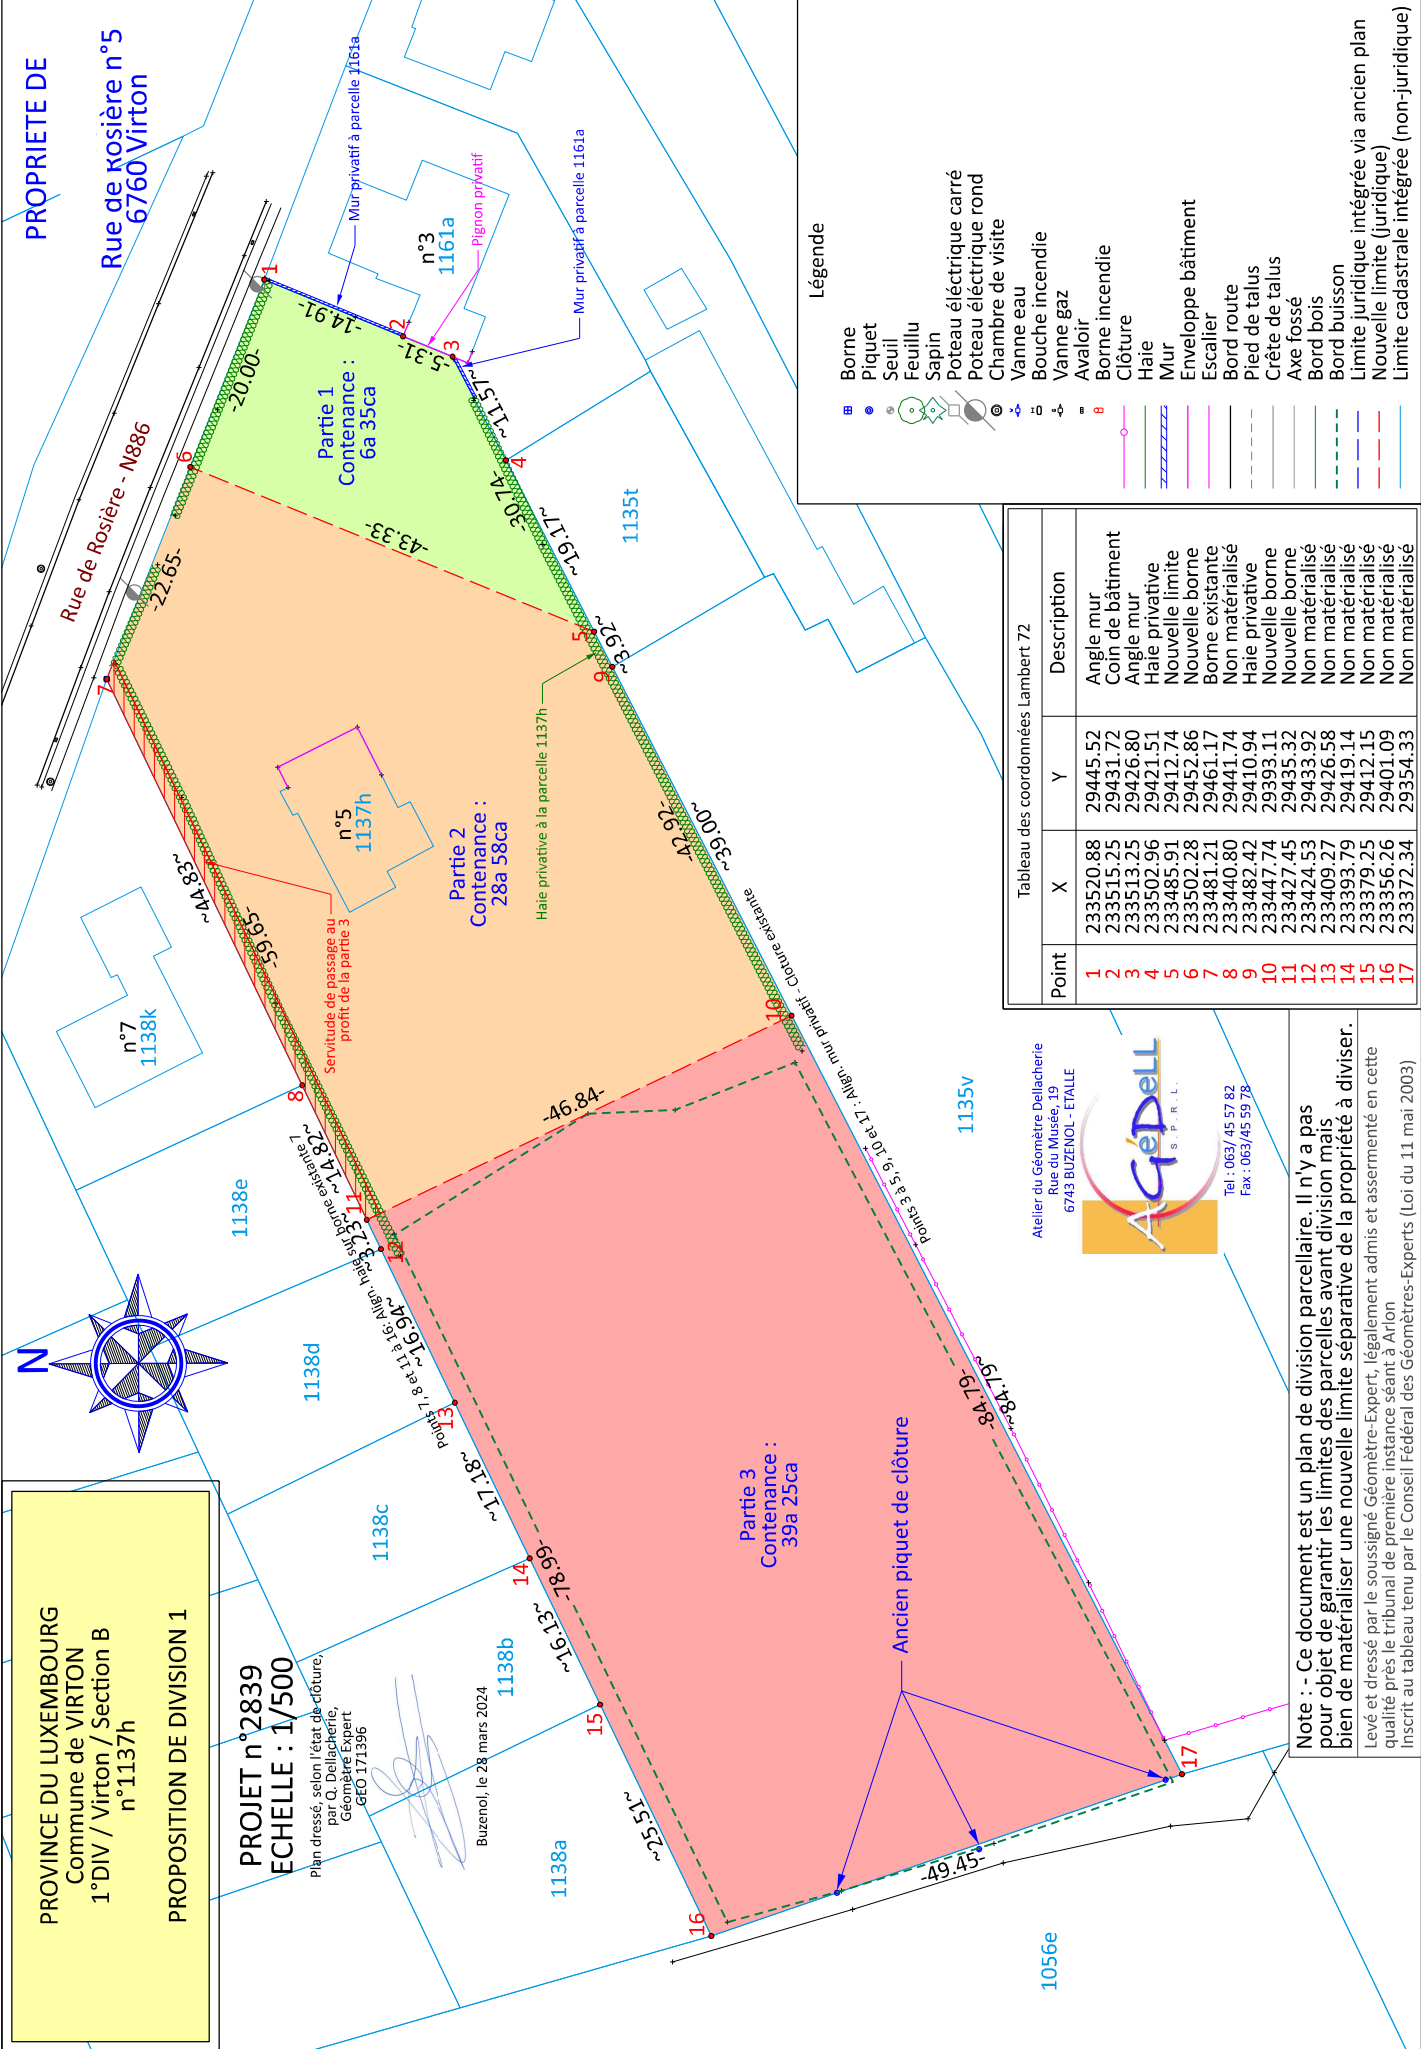

PROVINCE DU LUXEMBOURG
Commune de VIRTON
1°DIV / Virton / Section B
n°1137h

PROPOSITION DE DIVISION 1

PROJET n°2839
ECHELLE : 1/500
Plan dressé, selon l'état de clôture,
par O. Dellacherie,
Géomètre Expert
GEO 171396

Buzenol, le 28 mars 2024.

1056e

1138a

1138b

1138c

1138d

1138e

n°7
1138k

Partie 2
Contenance :
28a 58ca

n°5
1137h

Partie 1
Contenance :
6a 35ca

Partie 3
Contenance :
39a 25ca

Ancien piquet de clôture

1135v

46.84

17.18

16.13

15.99

14.82

13.74

12.65

11.57

10.49

9.41

8.33

7.25


6.17

5.09

4.01

Tableau des coordonnées Lambert 72		
Point	X	Y
1	233520.88	29445.52
2	233515.25	29431.72
3	233513.25	29426.80
4	233502.96	29421.51
5	233485.91	29412.74
6	233502.28	29452.86
7	233481.21	29461.17
8	233440.80	29441.74
9	233482.42	29410.94
10	233447.74	29393.11
11	233427.45	29435.32
12	233424.53	29433.92
13	233409.27	29426.58
14	233393.79	29419.14
15	233379.25	29412.15
16	233356.26	29401.09
17	233372.34	29354.33

Atelier du Géomètre Dellacherie
Rue du Musée, 19
6743 BUZENOL - ETALLE

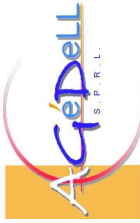

Note : - Ce document est un plan de division parcellaire. Il n'y a pas pour objet de garantir les limites des parcelles avant division mais bien de matérialiser une nouvelle limite séparative de la propriété à diviser.

Levé et dressé par le soussigné Géomètre-Expert, légalement admis et assermenté en cette qualité près le tribunal de première instance séant à Arlon

Inscrit au tableau tenu par le Conseil Fédéral des Géomètres-Experts (Loi du 11 mai 2003)

Légende

- Borne
- Piquet
- Seuil
- Feuillu
- Sapin
- Poteau électrique carré
- Poteau électrique rond
- Chambre de visite
- Vanne eau
- Bouche incendie
- Vanne gaz
- Avaloir
- Borne incendie
- Clôture
- Haie
- Mur
- Enveloppe bâtiment
- Escalier
- Bord route
- Pied de talus
- Crête de talus
- Axe fossé
- Bord bois
- Bord buisson
- Limite juridique intégrée via ancien plan
- Nouvelle limite (juridique)
- Limite cadastrale intégrée (non-juridique)