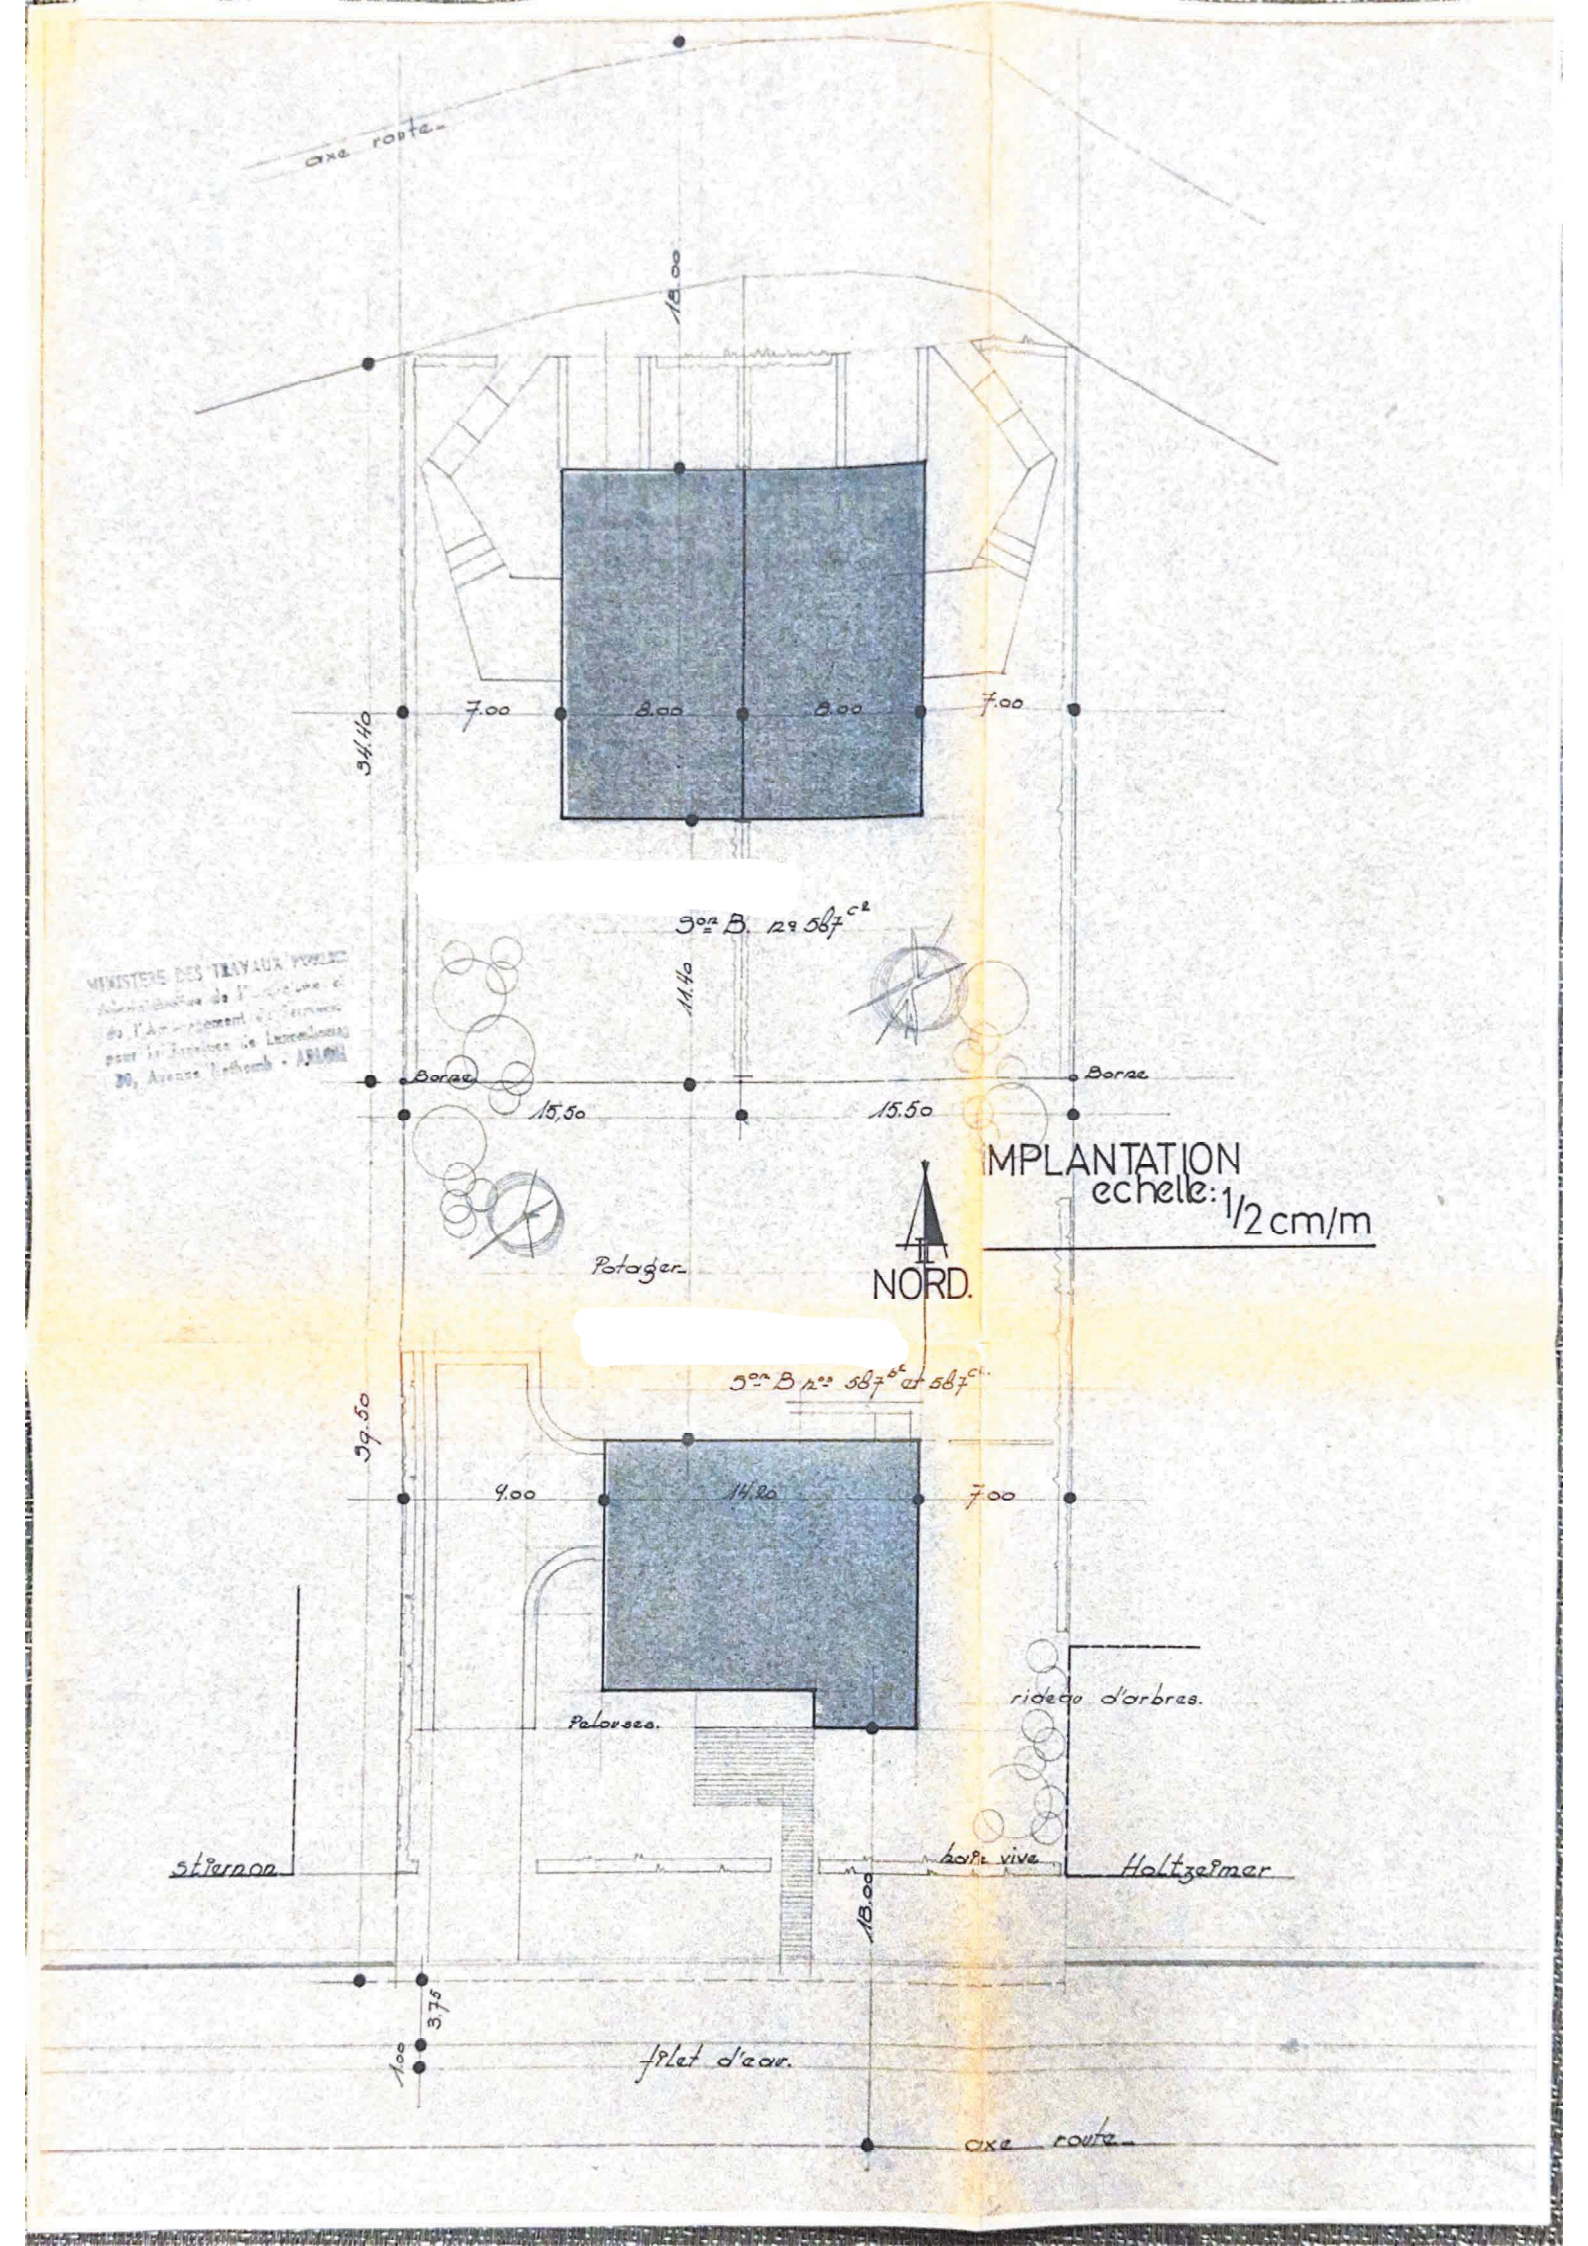

MINISTERE DES TRAVAUX PUBLICS
Administration de l'Urbanisme et de l'Aménagement du Territoire pour la Province de Luxembourg
30, Avenue Lothomb - ARLON

COUPE..

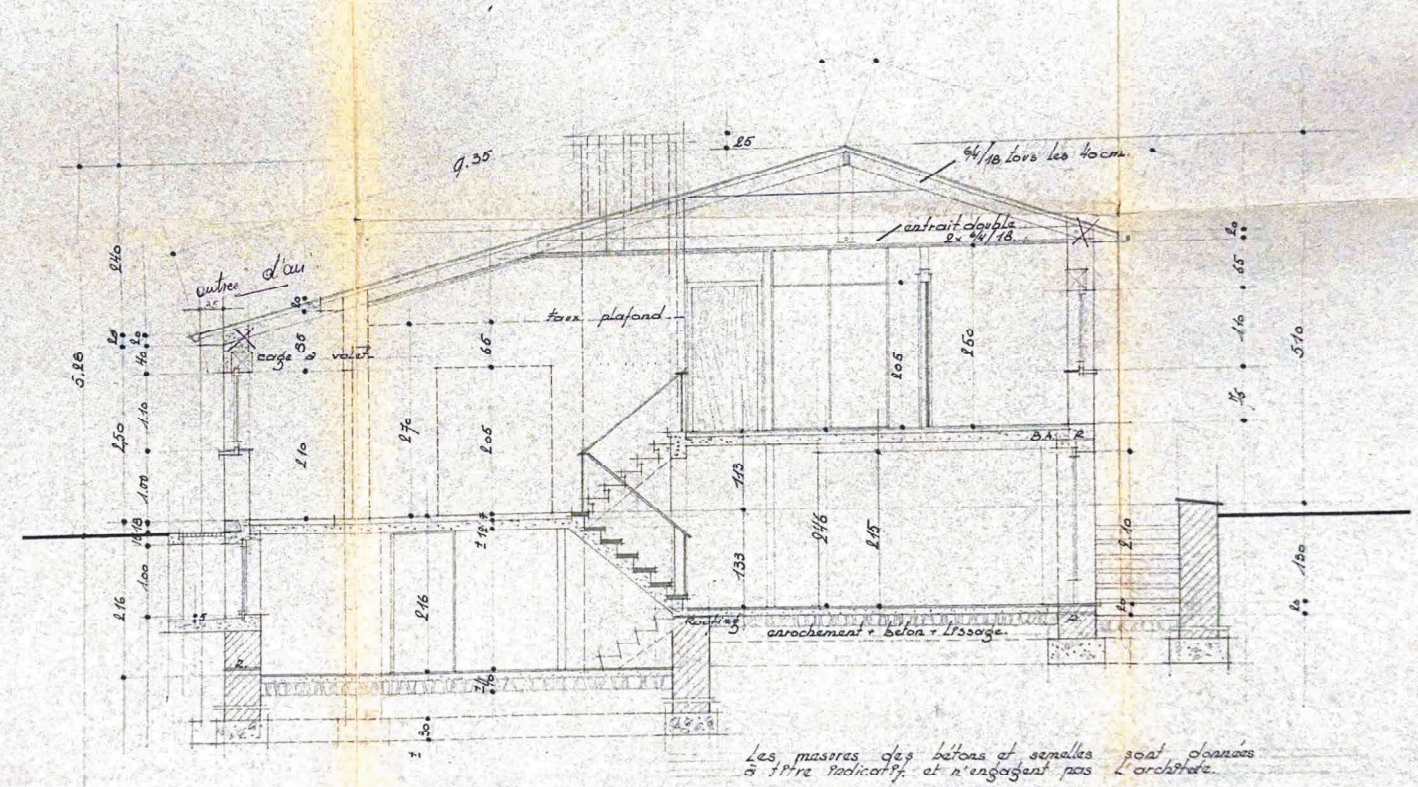

Les mesures des bétons et semelles sont données à titre indicatif et n'engagent pas l'architecte.

REZ-DE-CHAUSSEE

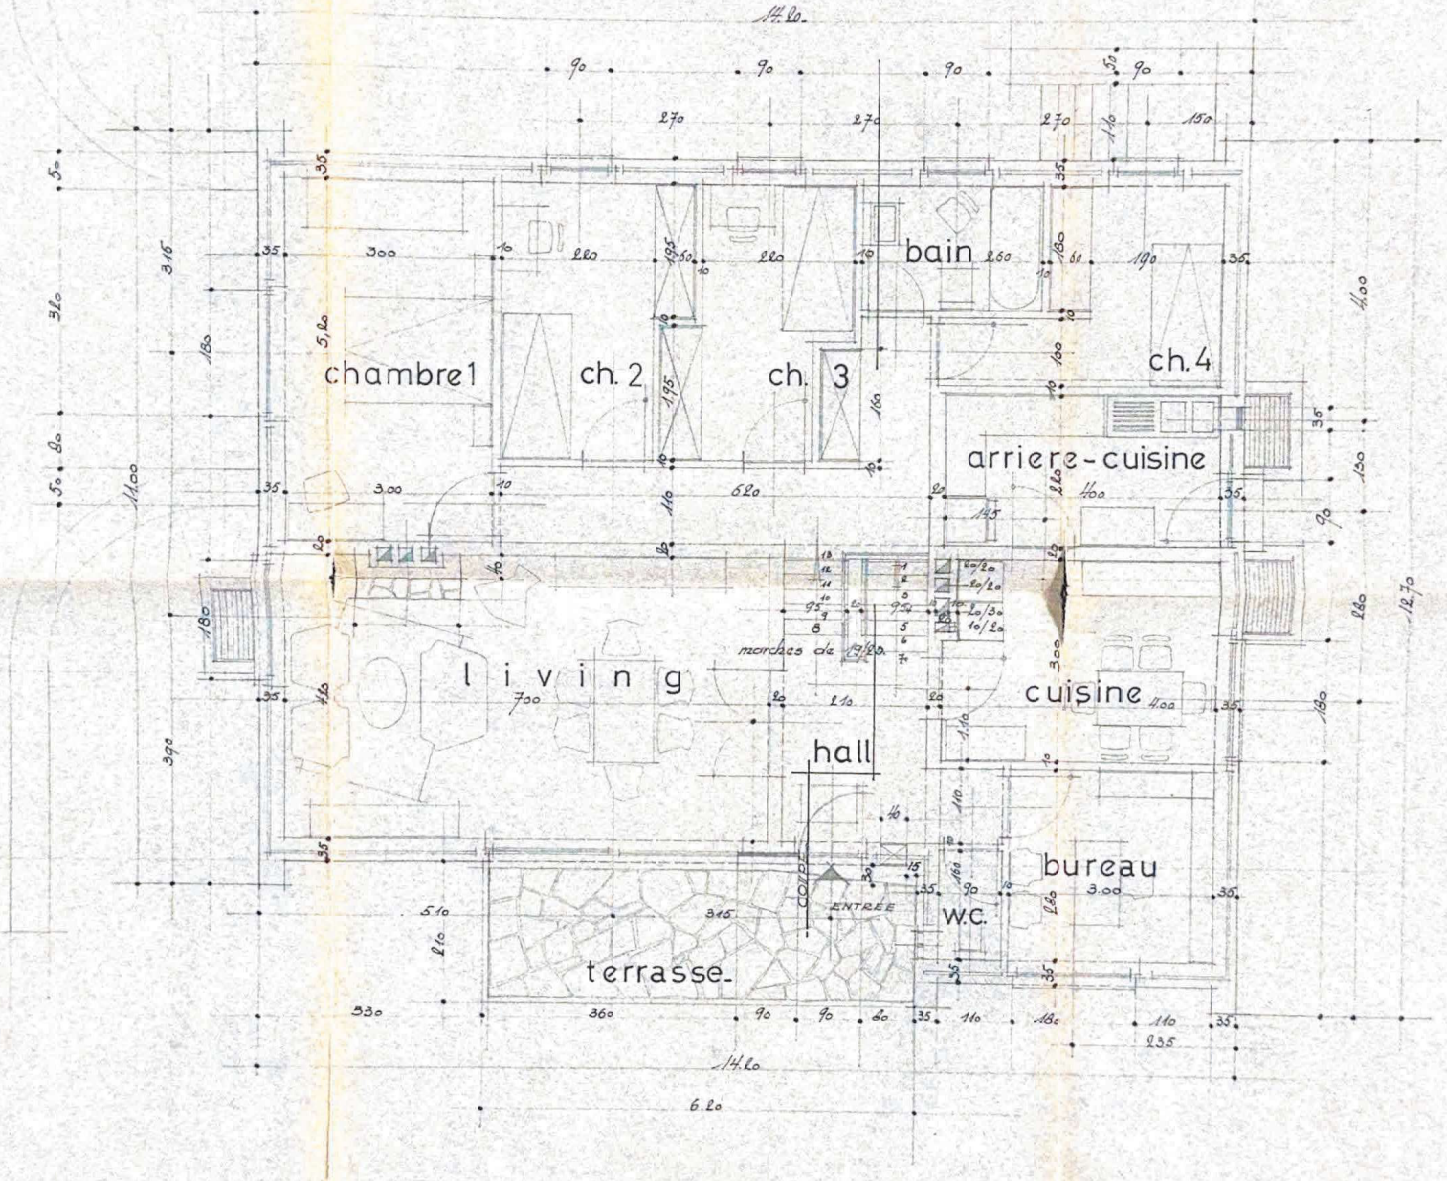

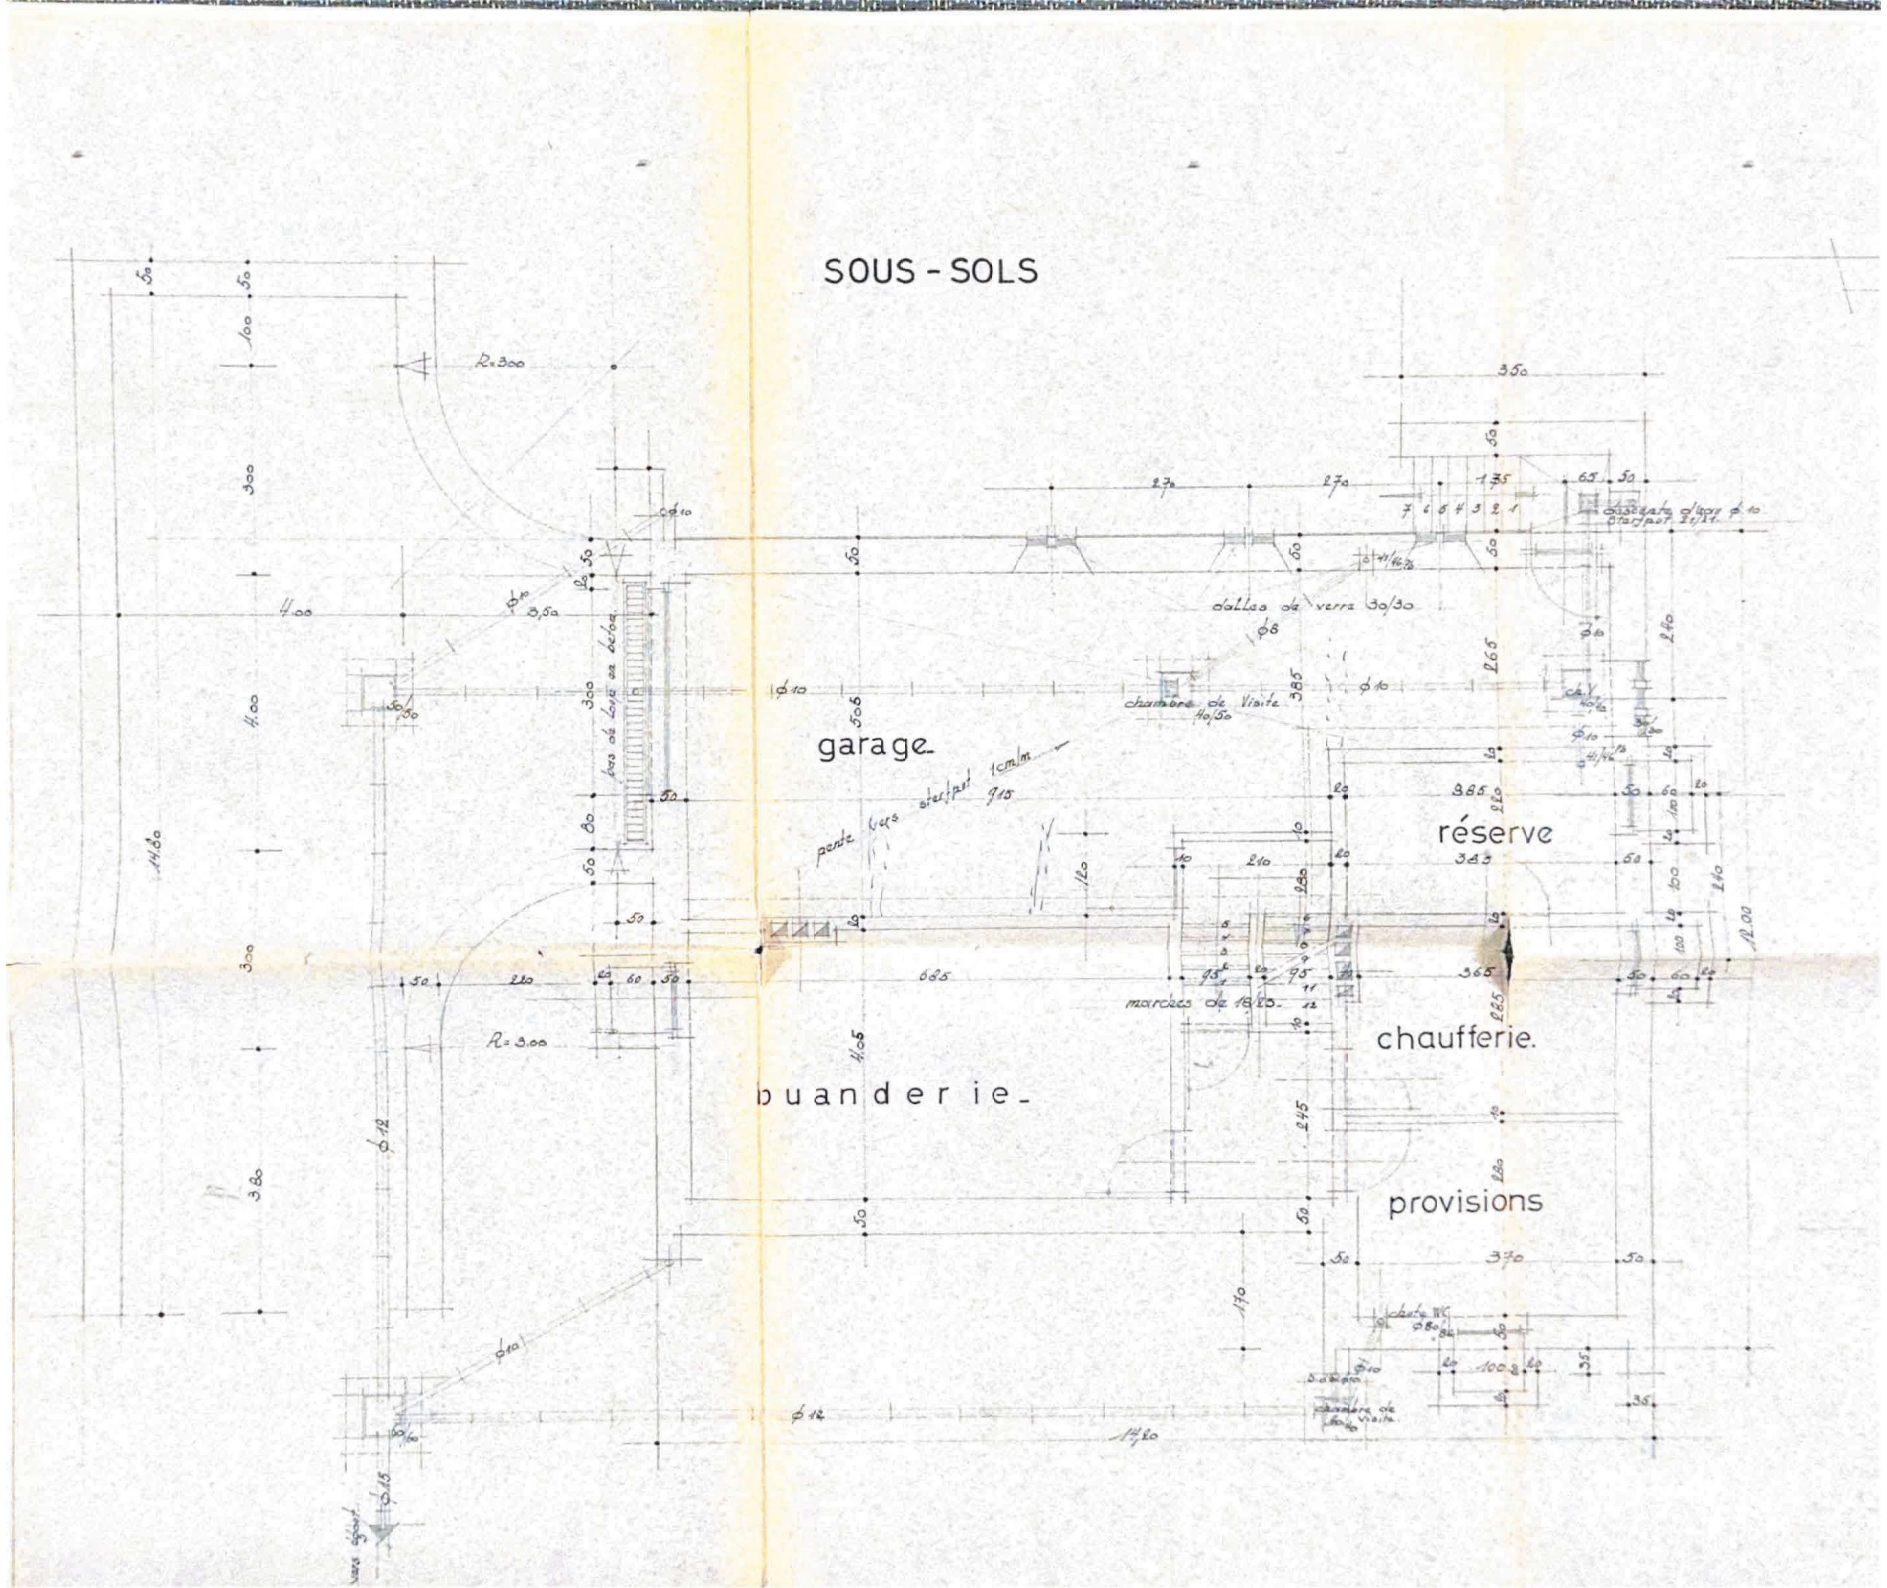
SOUS - SOLS
garage
réserve
chaufferie.
buanderie
provisions
dalles de verre 30/30
chambre de Visite 40/50
pente vers sterfput 1cm/m
marches de 18/25
bas de loge en béton
R=3.00
R=3.00

légende

1 roofing ardoisé: shingles
2 souches de cheminee : glasal blanc
3 moëllons calcaire sinémurien
teinte ciment
4 briques peintes, ton blanc cassé
5 menuiseries à vernir

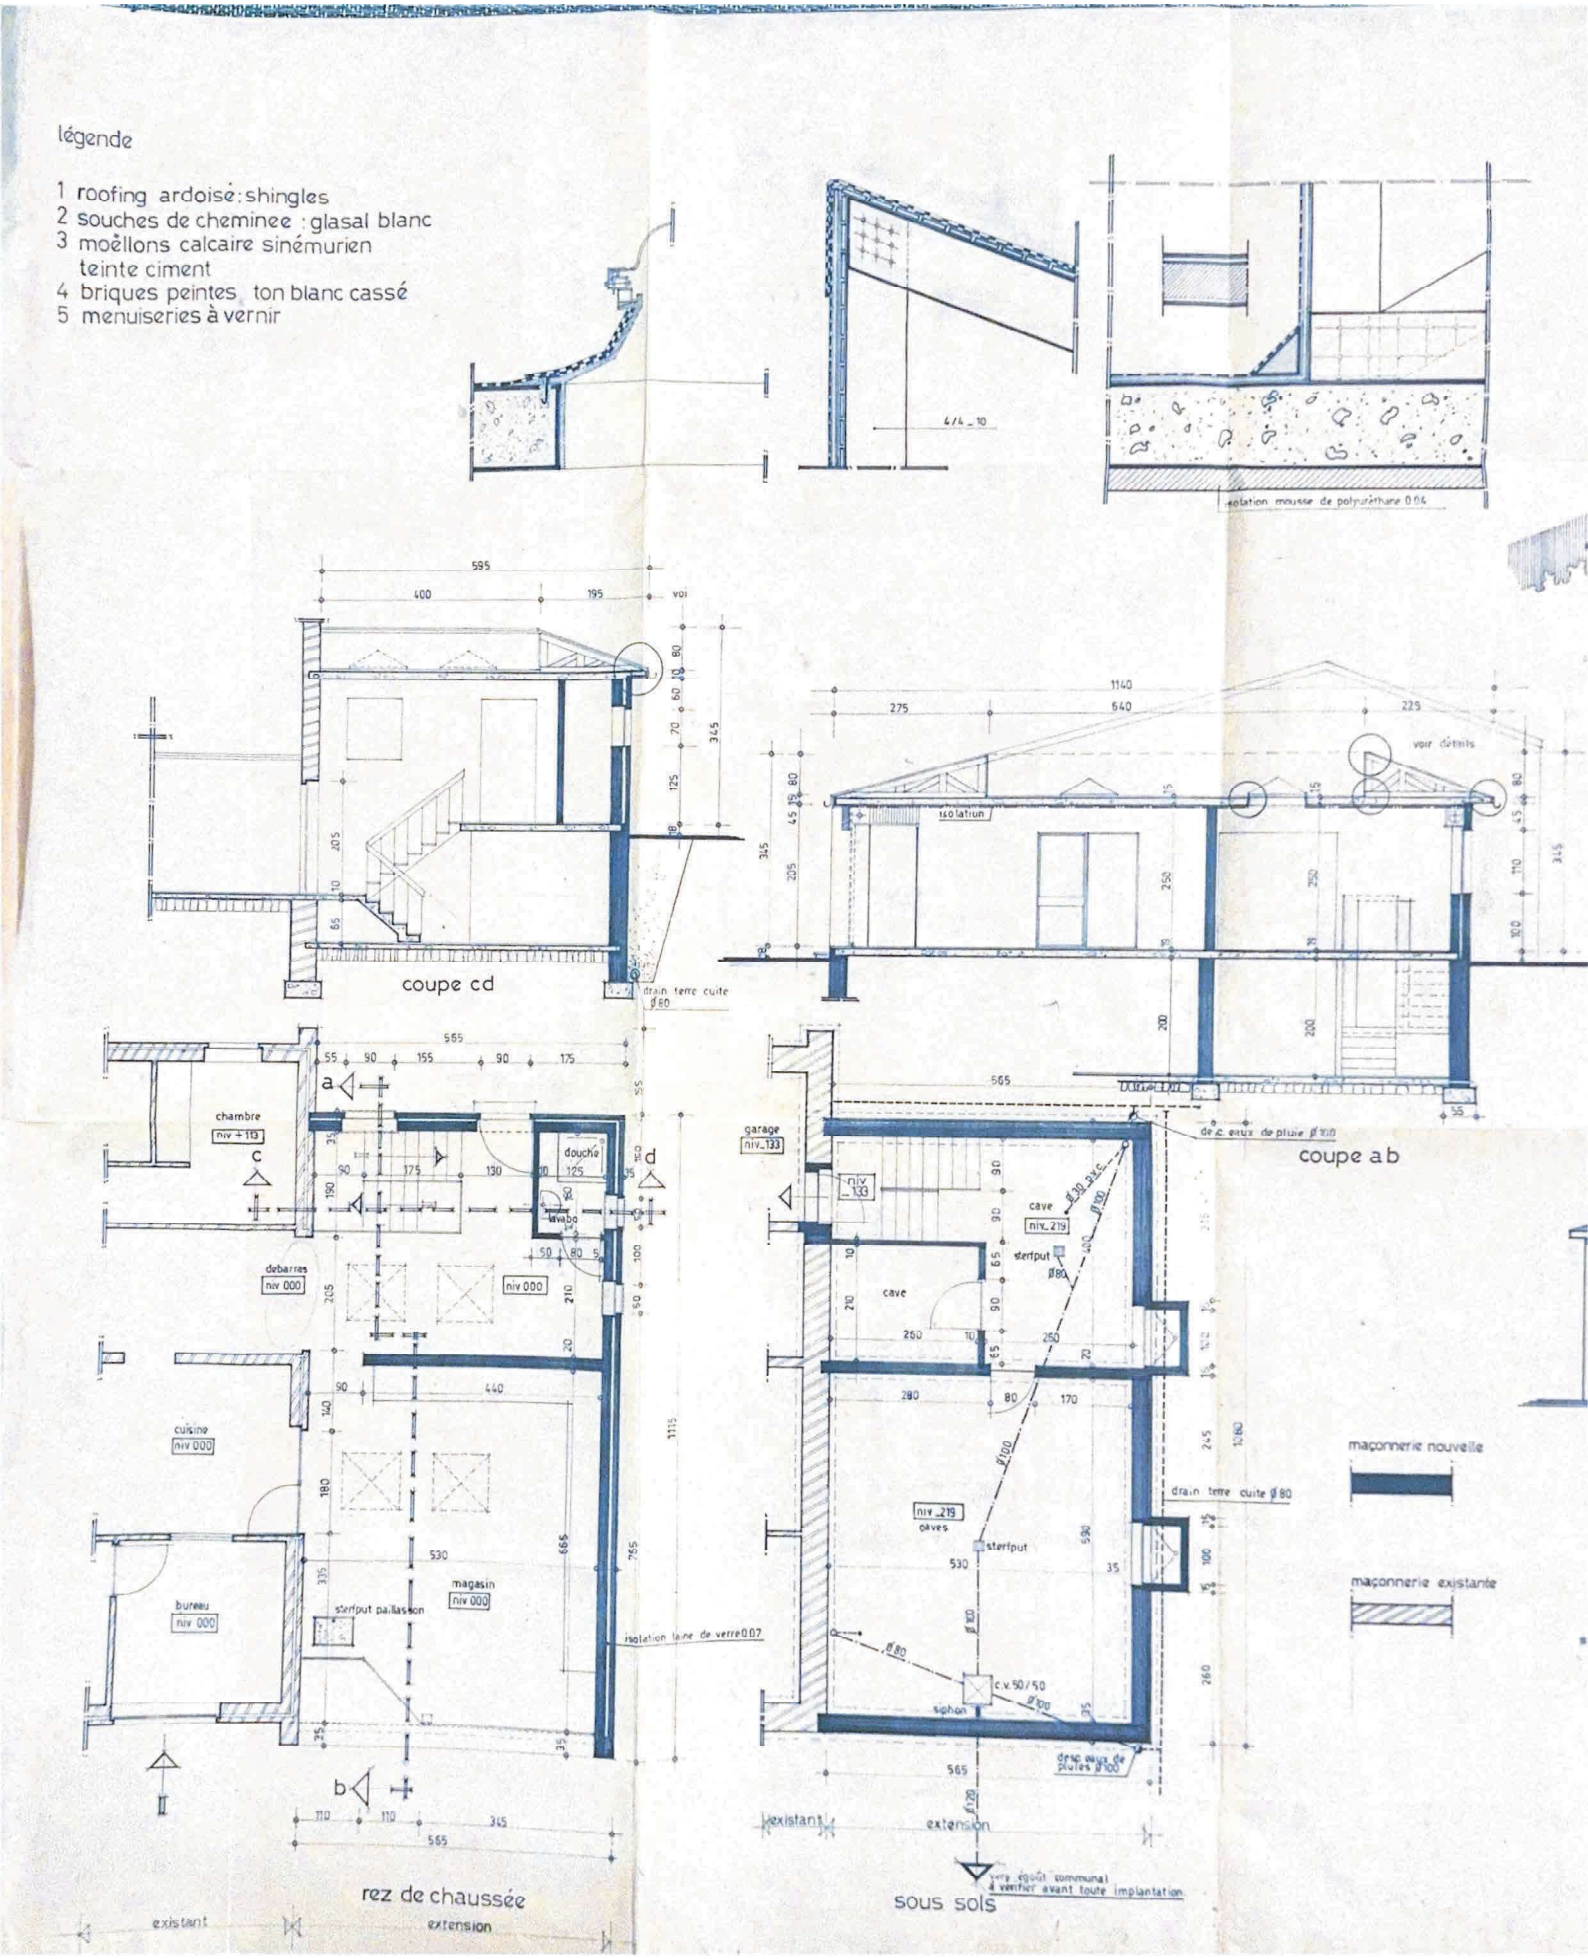

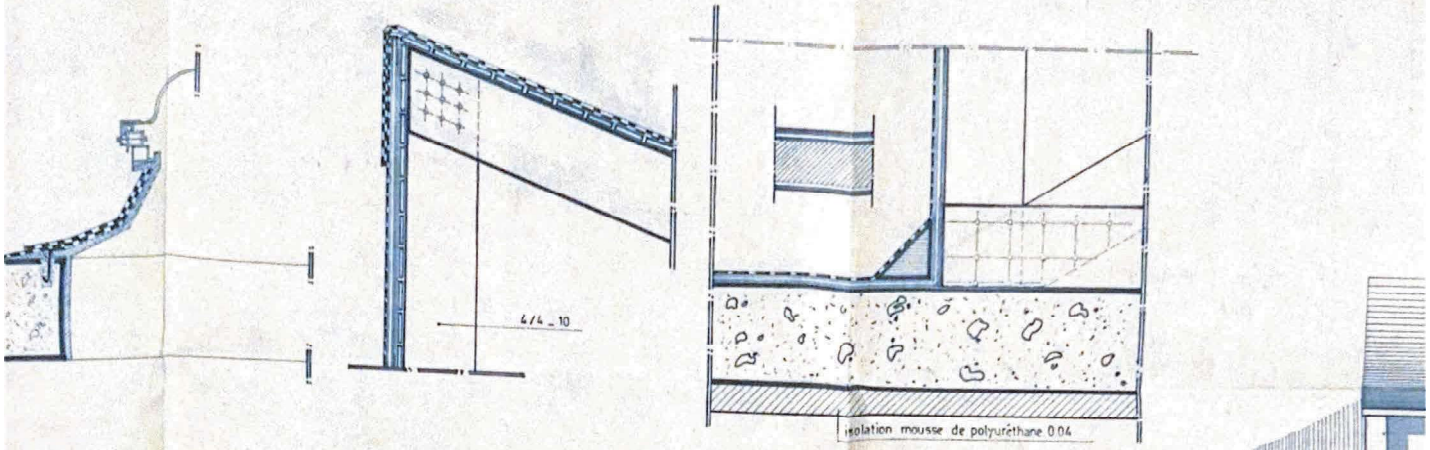

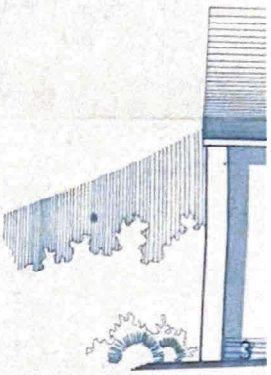

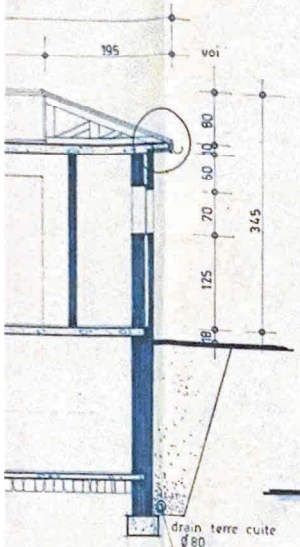

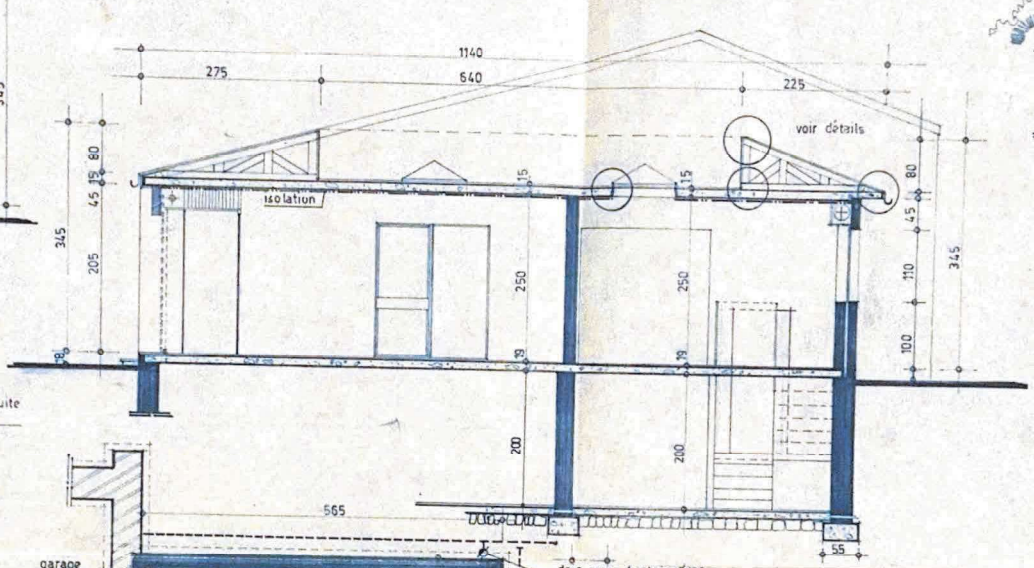

coupe a b



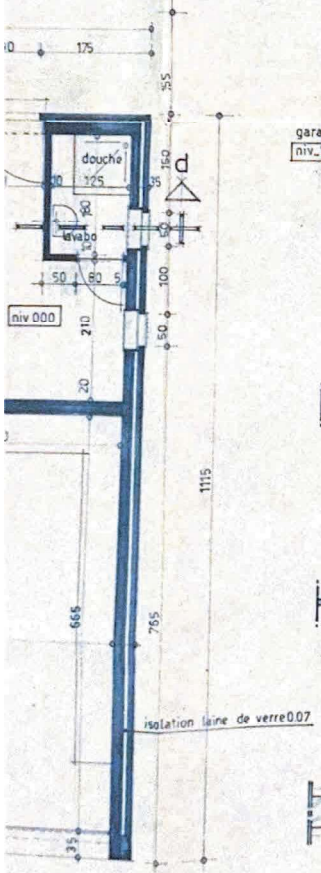

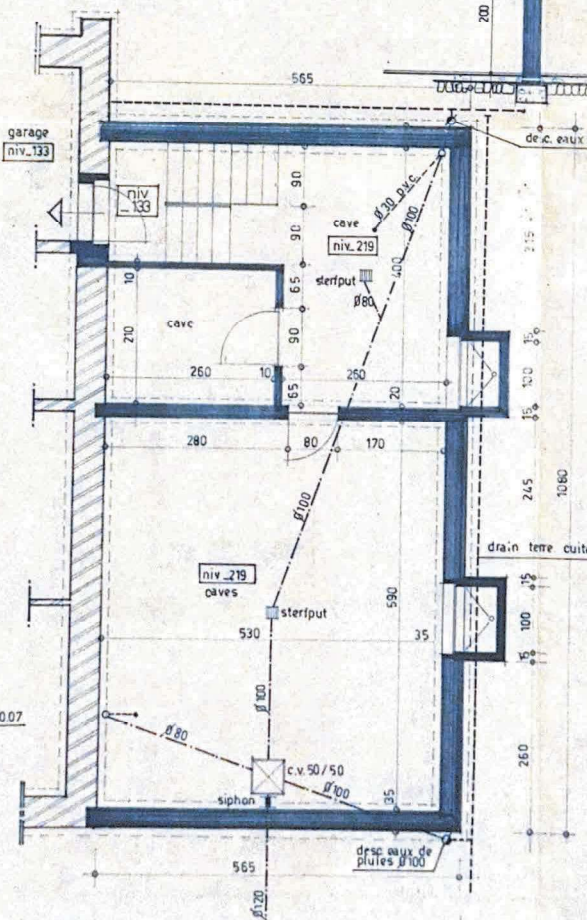

sous sols

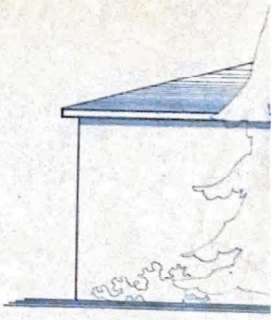

maçonnerie nouvelle

maçonnerie existante

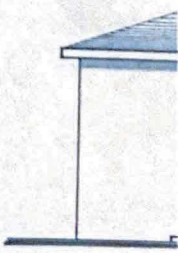

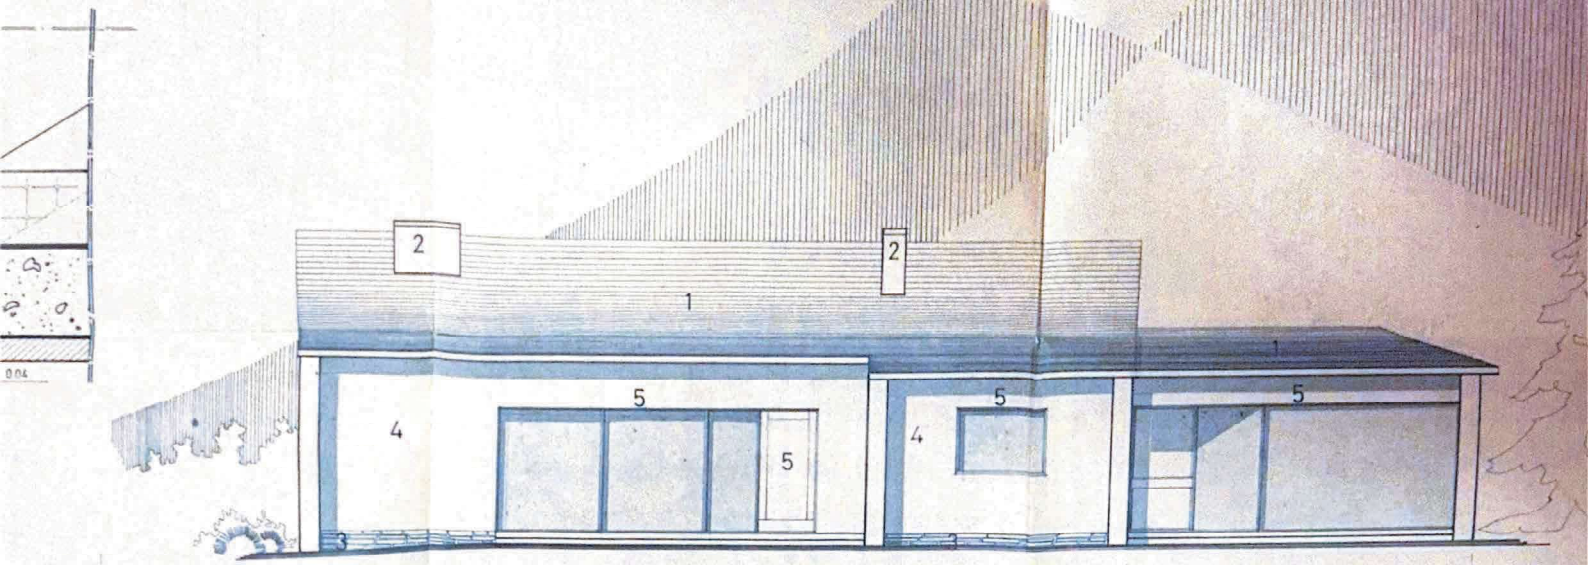

facade sud

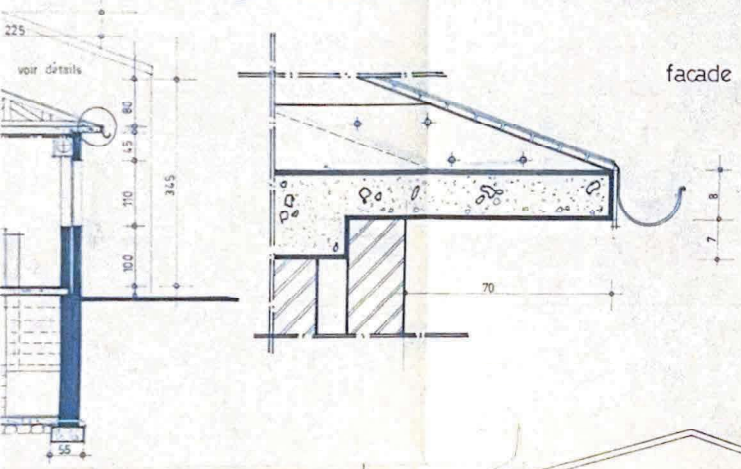

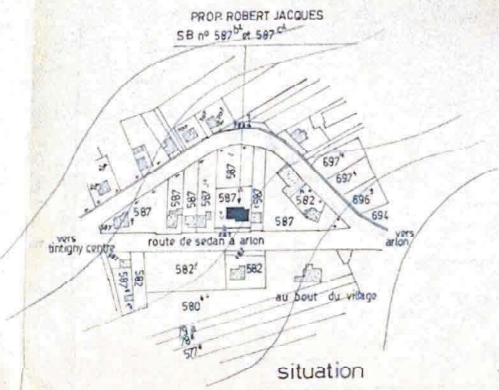

situation

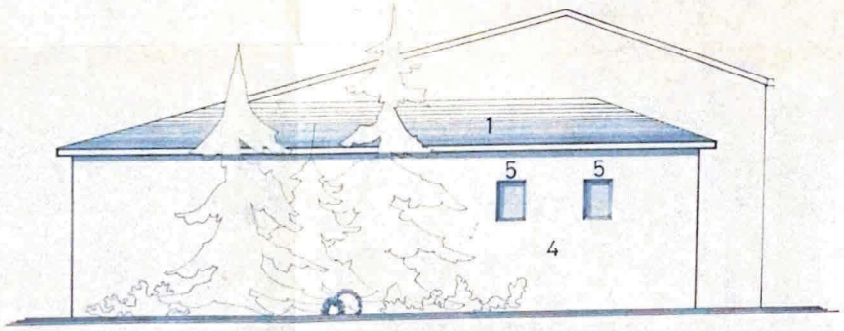

facade est



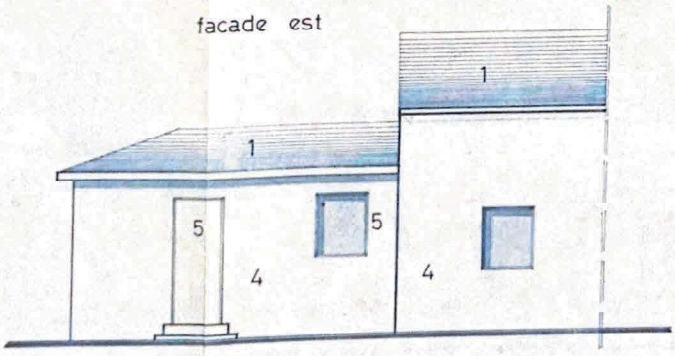

facade nord

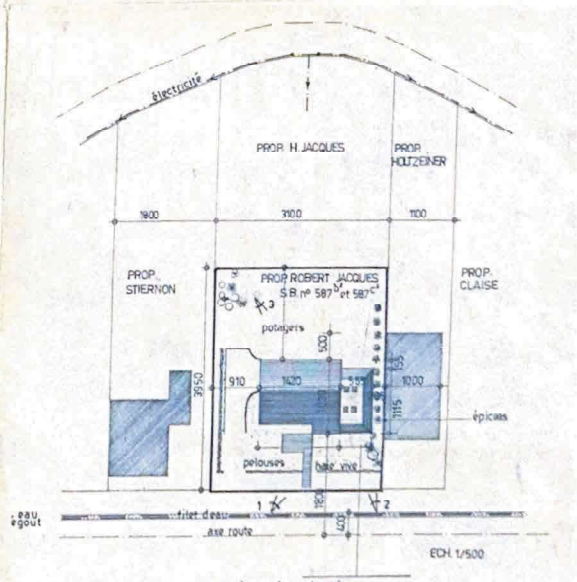

implantation

PROJET

atelier 5

ECH. 2/100 — DESSINE PAR hanon — N°

REMARQUES — MODIFICATIONS

architecte delvies maison c. floreville