

Atlas Contrôle
Chaussée De La Hulpe 181 box 1
1170 Brussels
Belgium

VERSLAG VAN ONDERZOEK: HUISHOUDELIJKE ELEKTRISCHE INSTALLATIE

Verslag Nr:
12.110

Datum van bezoek:
28-06-2022
Plaats van het onderzoek:
Dijlestraat 50 Antwerpen 2060

Inspecteur:
Husseyin Ciger
Aard onderzoek:
Controlebezoek (Livre 1 6.5)

De datum van opstelling:
29-06-2022 00:24:49
Volgend controlebezoek:
28-06-2047

Algemene gegevens

Adres van de installatie	Dijlestraat 50 Antwerpen 2060
Gebouw	Huis
Propriétaire, gestionnaire ou exploitant	Cigani Osman
Adres van de eigenaar	Dijlestraat 50 Antwerpen 2060
Installateur	

Gegevens verdeler

DNB	Fluvius
Nummer teller	15AG1100283572
EAN code	541448820061376456
Meter/bord verbinding	XVB 2X10
Net spanning	2 x 230 V
Maximum beveiliging	40 A 2P

Onderzoek

Schémas/plans	Equipotentiale verbindingen	Fundamenten	Elektrische installatie
OK	OK	vóór 81	vanaf 81
Beschrijving van de installatie	Zie Schema		
Aantal verdeelborden	5		
Hoofd differentieelschakelaar	300mA - 40A - type A		
DK Test van DSR	OK		
ΔI_n	OK		
Controle van de staat	OK		
Opgesteld materieel	OK		
beschermingsinrichtingen tegen directe aanraking	OK		
beschermingsinrichtingen tegen indirecte aanraking	OK		
beschermingsinrichtingen tegen overstroom	OK		
Type aardelektrode	Baar		
Weerstand aardelektrode (Ω)	5		
Isolement (M Ω)	> 0,5 MOhms		

Besluit

BESLUIT : CONFORM

De elektrische installatie voldoet aan de eisen van Boek 1 van de AREI (Koninklijk Besluit van 8/09/2019: C-2020/30795 + C-2020/30794) betreffende elektrische installaties met lage en zeer lage spanning. De volgende inspectie moet uiterlijk op datum van controle + 25 jaar worden uitgevoerd. Indien van toepassing, zijn door Atlas Contrôle afdoende maatregelen getroffen om te waarborgen dat de ingangsklemmen van het differentiële stroombeveiligingsapparaat aan het begin van de elektrische installatie door verzegeling ontoegankelijk zijn gemaakt en dat het (de) éénregelige schema('s)

+32 2 726 64 04 info@atlascontrole.be http://www.atlascontrole.be TVA: BE0732536476

Atlas Controle


Chaussée De La Hulpe 181 box 1

1170 Brussels


Belgium

en de positietekening(en) door Atlas Contrôle opnieuw zijn gecontroleerd.

Handtekening van de inspecteur

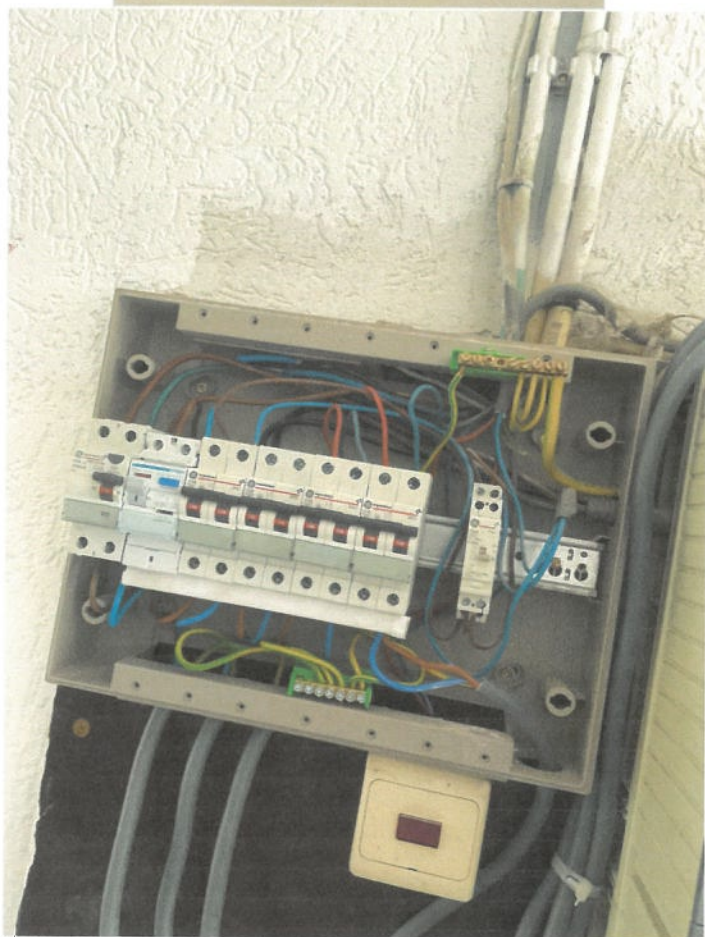Verdeelborden 1

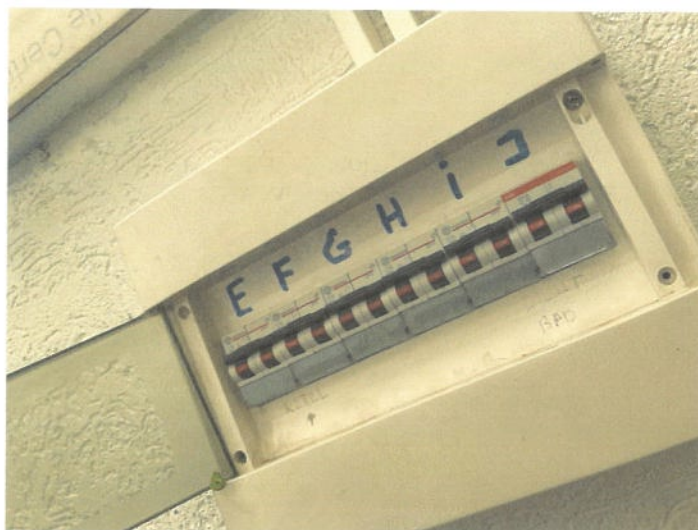

Verdeelborden 2

Opmerkingen lijst

Bewoordingen

Referentie

De schema's van de elektrische installatie moeten in het elektrische installatiedossier bewaard worden. Het wordt ook ten zeerste aanbevolen een kopie van de schema's in de buurt van het hoofdverdeelbord te bewaren.

RDE2

Atlas Controle**Chaussée De La Hulpe 181 box 1****1170 Brussels****Belgium****Bewoordingen****Referentie**

Deze controle is beperkt tot de zichtbare en normaal toegankelijke delen van de installatie. Tenzij anders vermeld, maken de toestellen en apparaten aangesloten op de vaste installatie geen deel uit van de controle.


RDE4

Deze inspectie is enkel beperkt tot de delen van de elektrische installatie die op de overeenkomstige (en ondertekende) delen van de schema's aangegeven zijn.

RDE5


De uitgevoerde controle is een onmiddellijke controle op basis van het tijdstip van doorgang. Dit rapport is slechts een weergave van de elektrische installatie op het moment van de controle.

RDE6

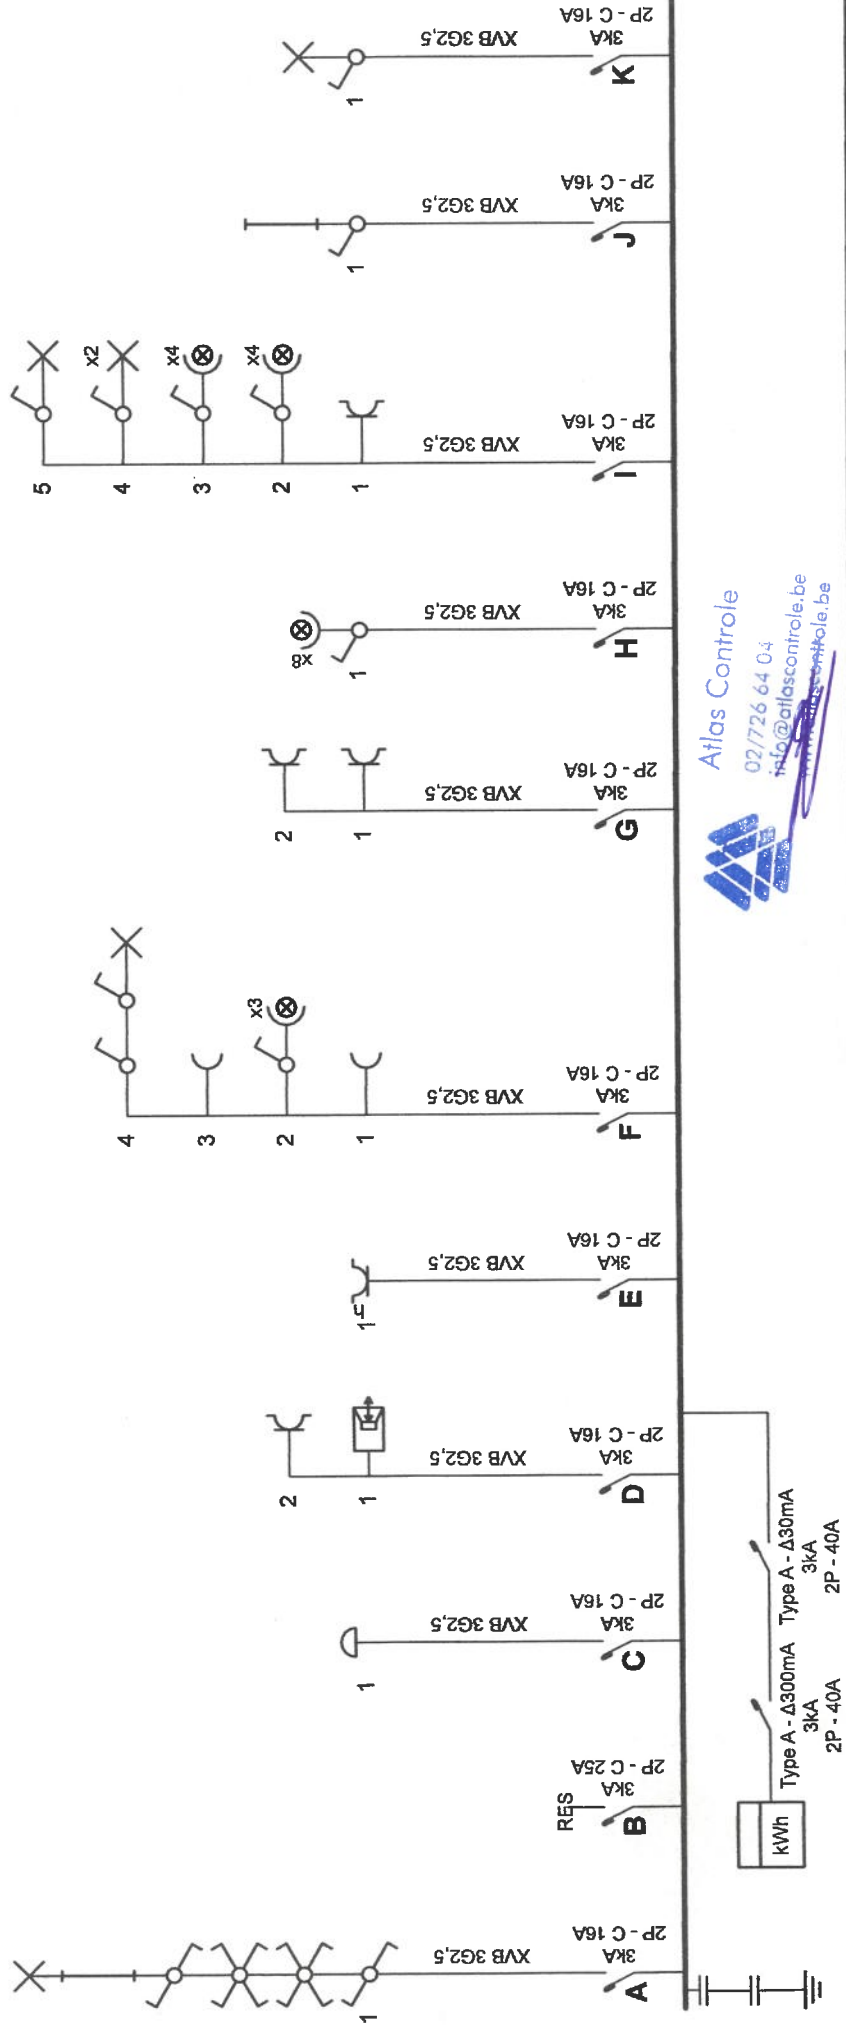

Atlas Controle
02/726 64 04
info@atlascontrole.be
www.atlascontrole.be

p. 1/3 Eendraadschema 2 x 230V ~ 50Hz	Installateur Plaats van de elektrische installatie OSMAN CIGANI DIJLESTRAAT 50 2060 ANTWERPEN	Schema's getekend door: Avdula Rasim
---	---	---

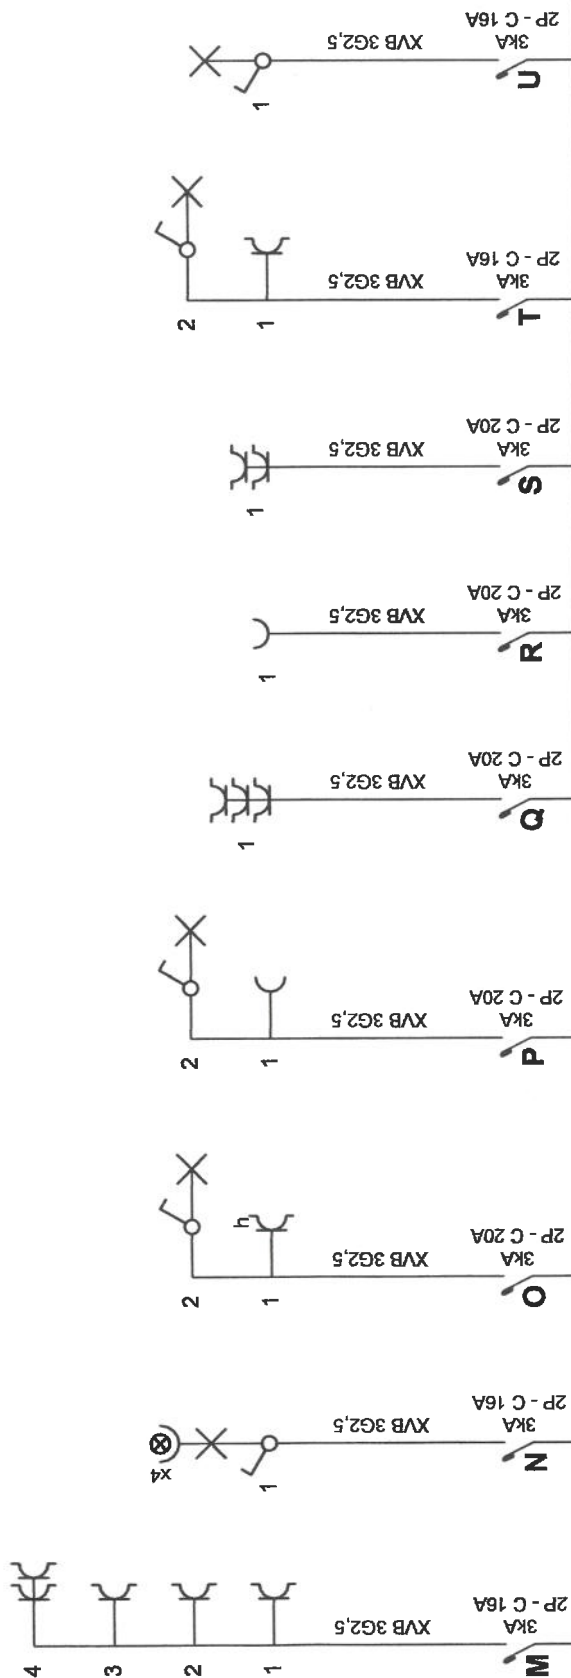


097226 64 04
 Installateur: atlascontrole.be

p. 2/3
 Eendraadschema
 2 x 230V ~ 50Hz

Plaats van de elektrische installatie
 OSMAN CIGANI
 DIJLESTRAAT 50
 2060 ANTWERPEN

[Handwritten signature]

Schema's getekend door: Avdula Rasim

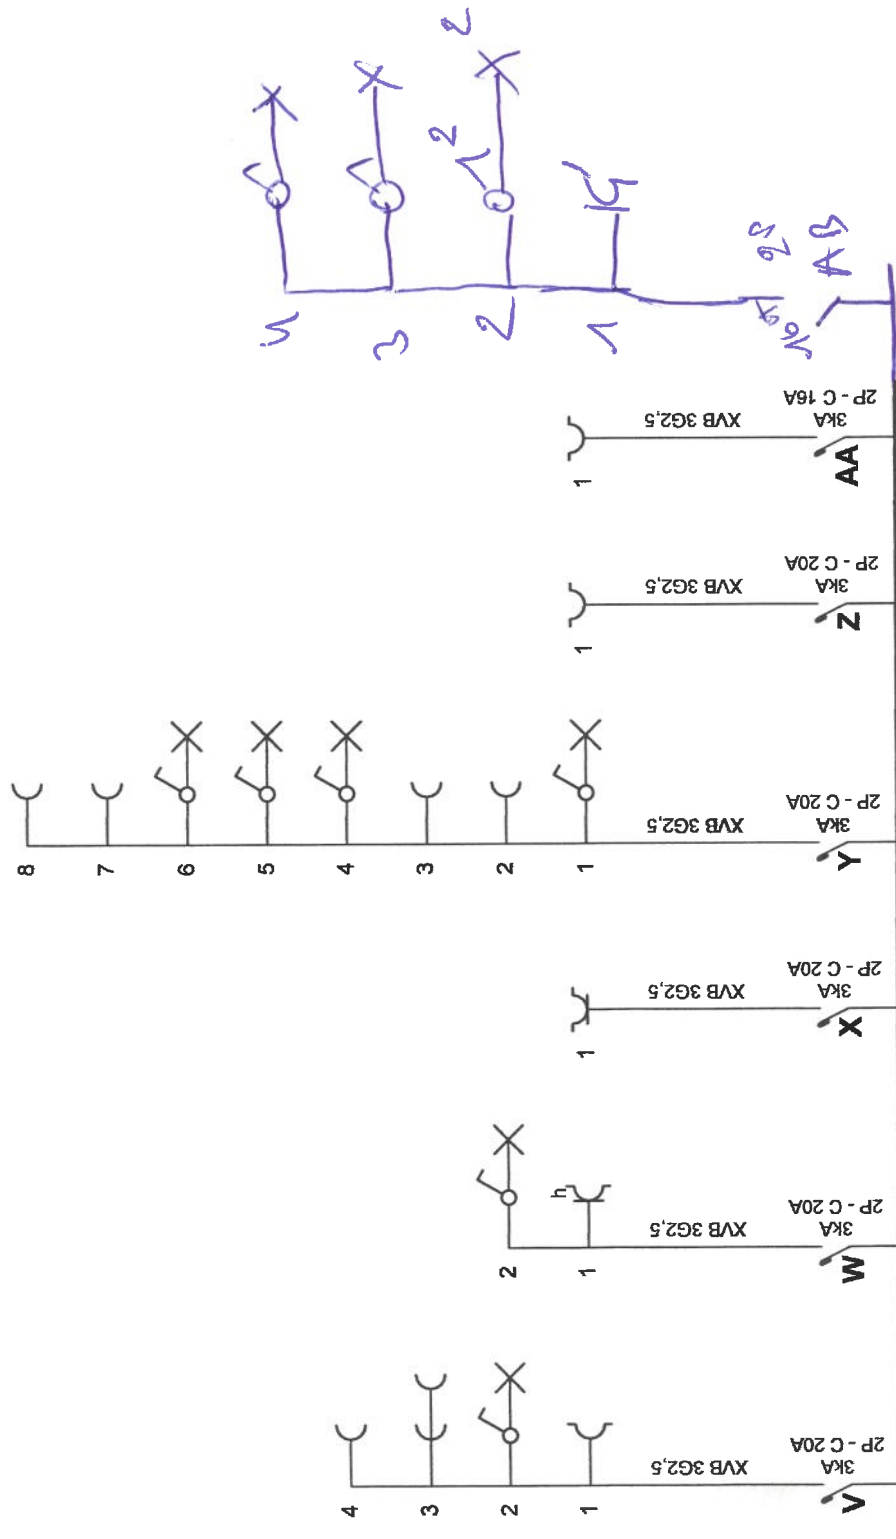


p. 3/3
Eendraadschema
2 x 230V ~ 50Hz

Installateur

Plaats van de elektrische installatie


OSMAN CIGANI
DIJLESTRAAT 50
2060 ANTWERPEN

Schema's getekend door: Avdula Rasim

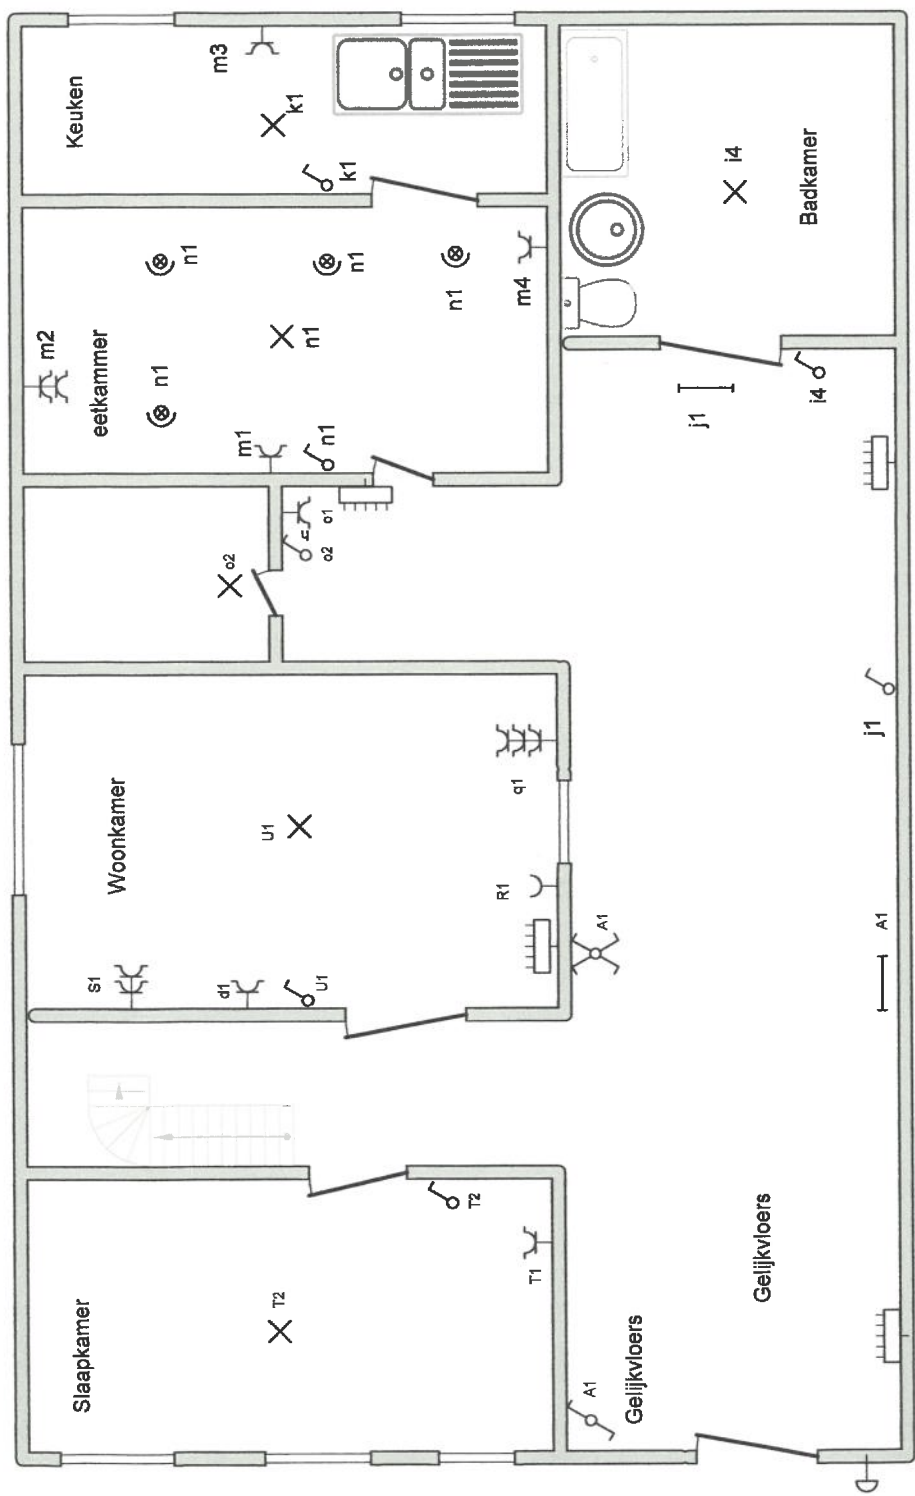


Handwritten signature



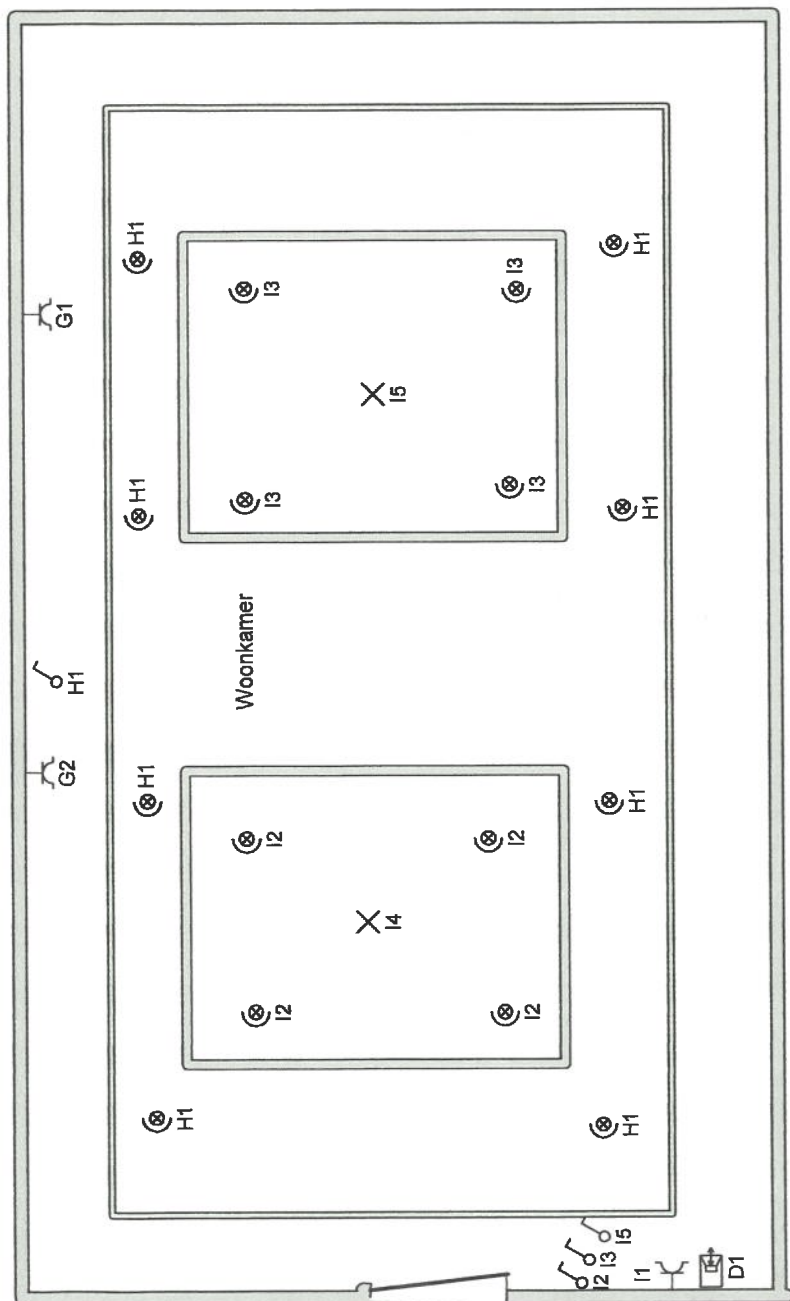


veg

Atlas Controle
 02726 64 04
 info@atlascontrole.be
 www.atlascontrole.be

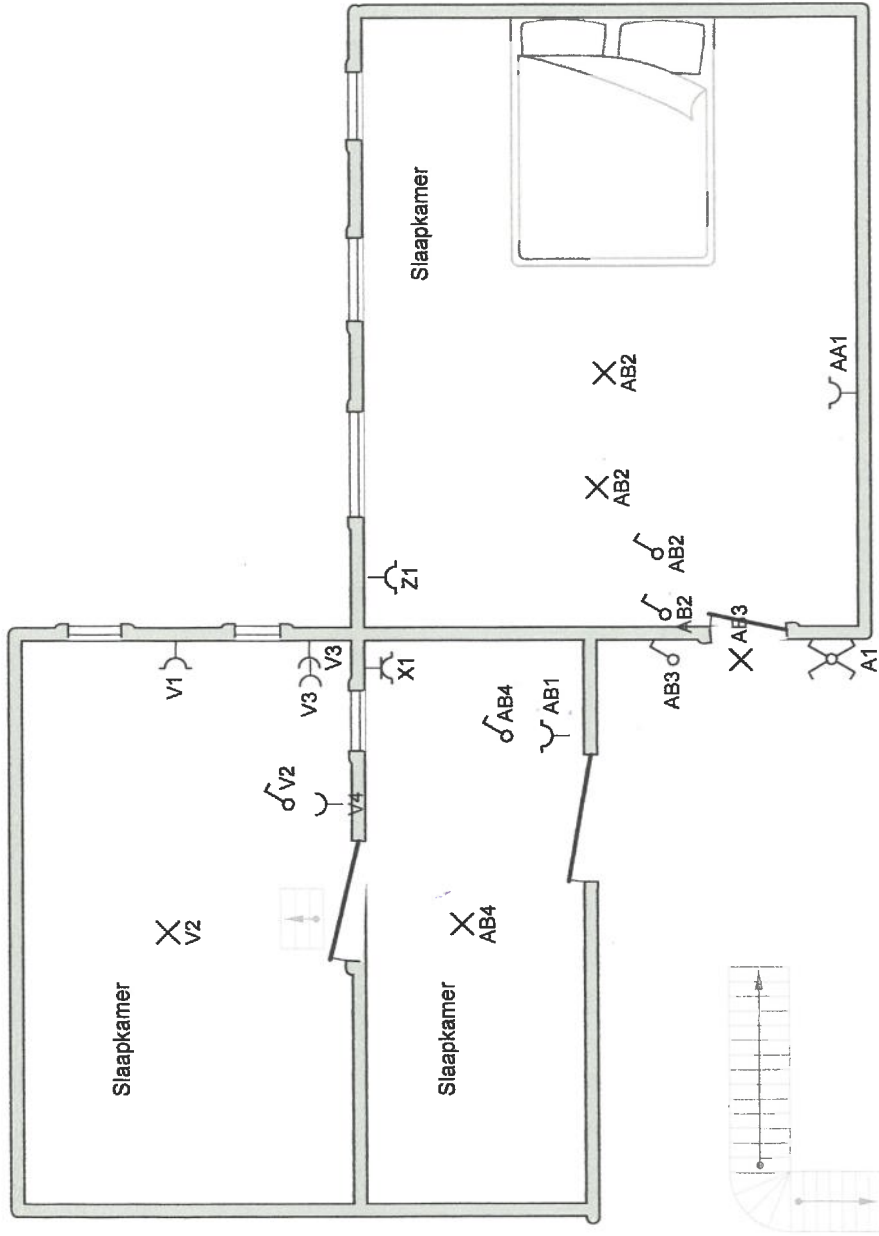

Very

Atlas Controle
02/726 64 04
atlas@atlascontrole.be
www.atlascontrole.be

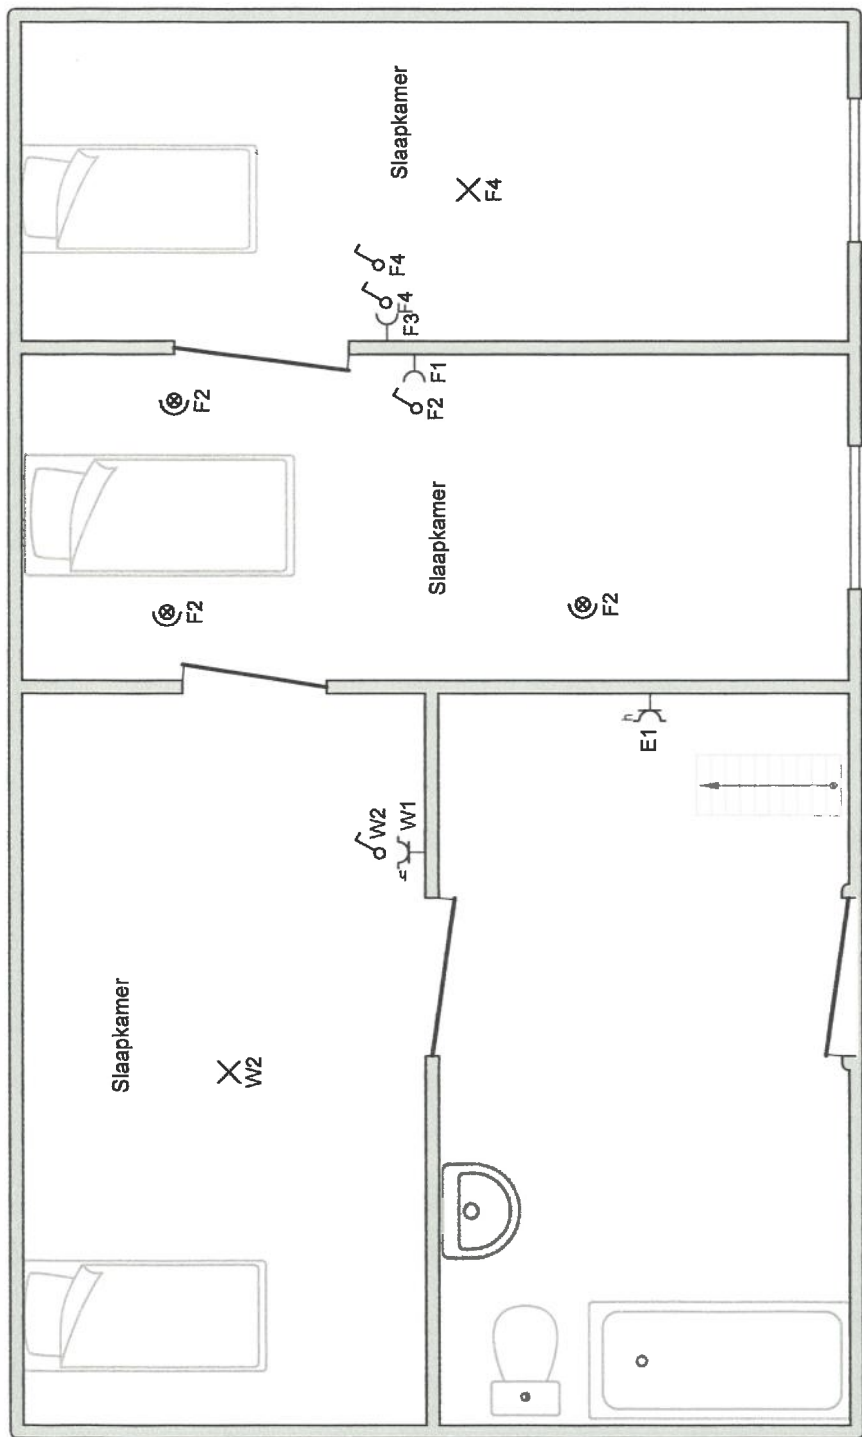

100




 Atlas Controle

 087726 64 04

info@atlascontrole.be

www.atlascontrole.be

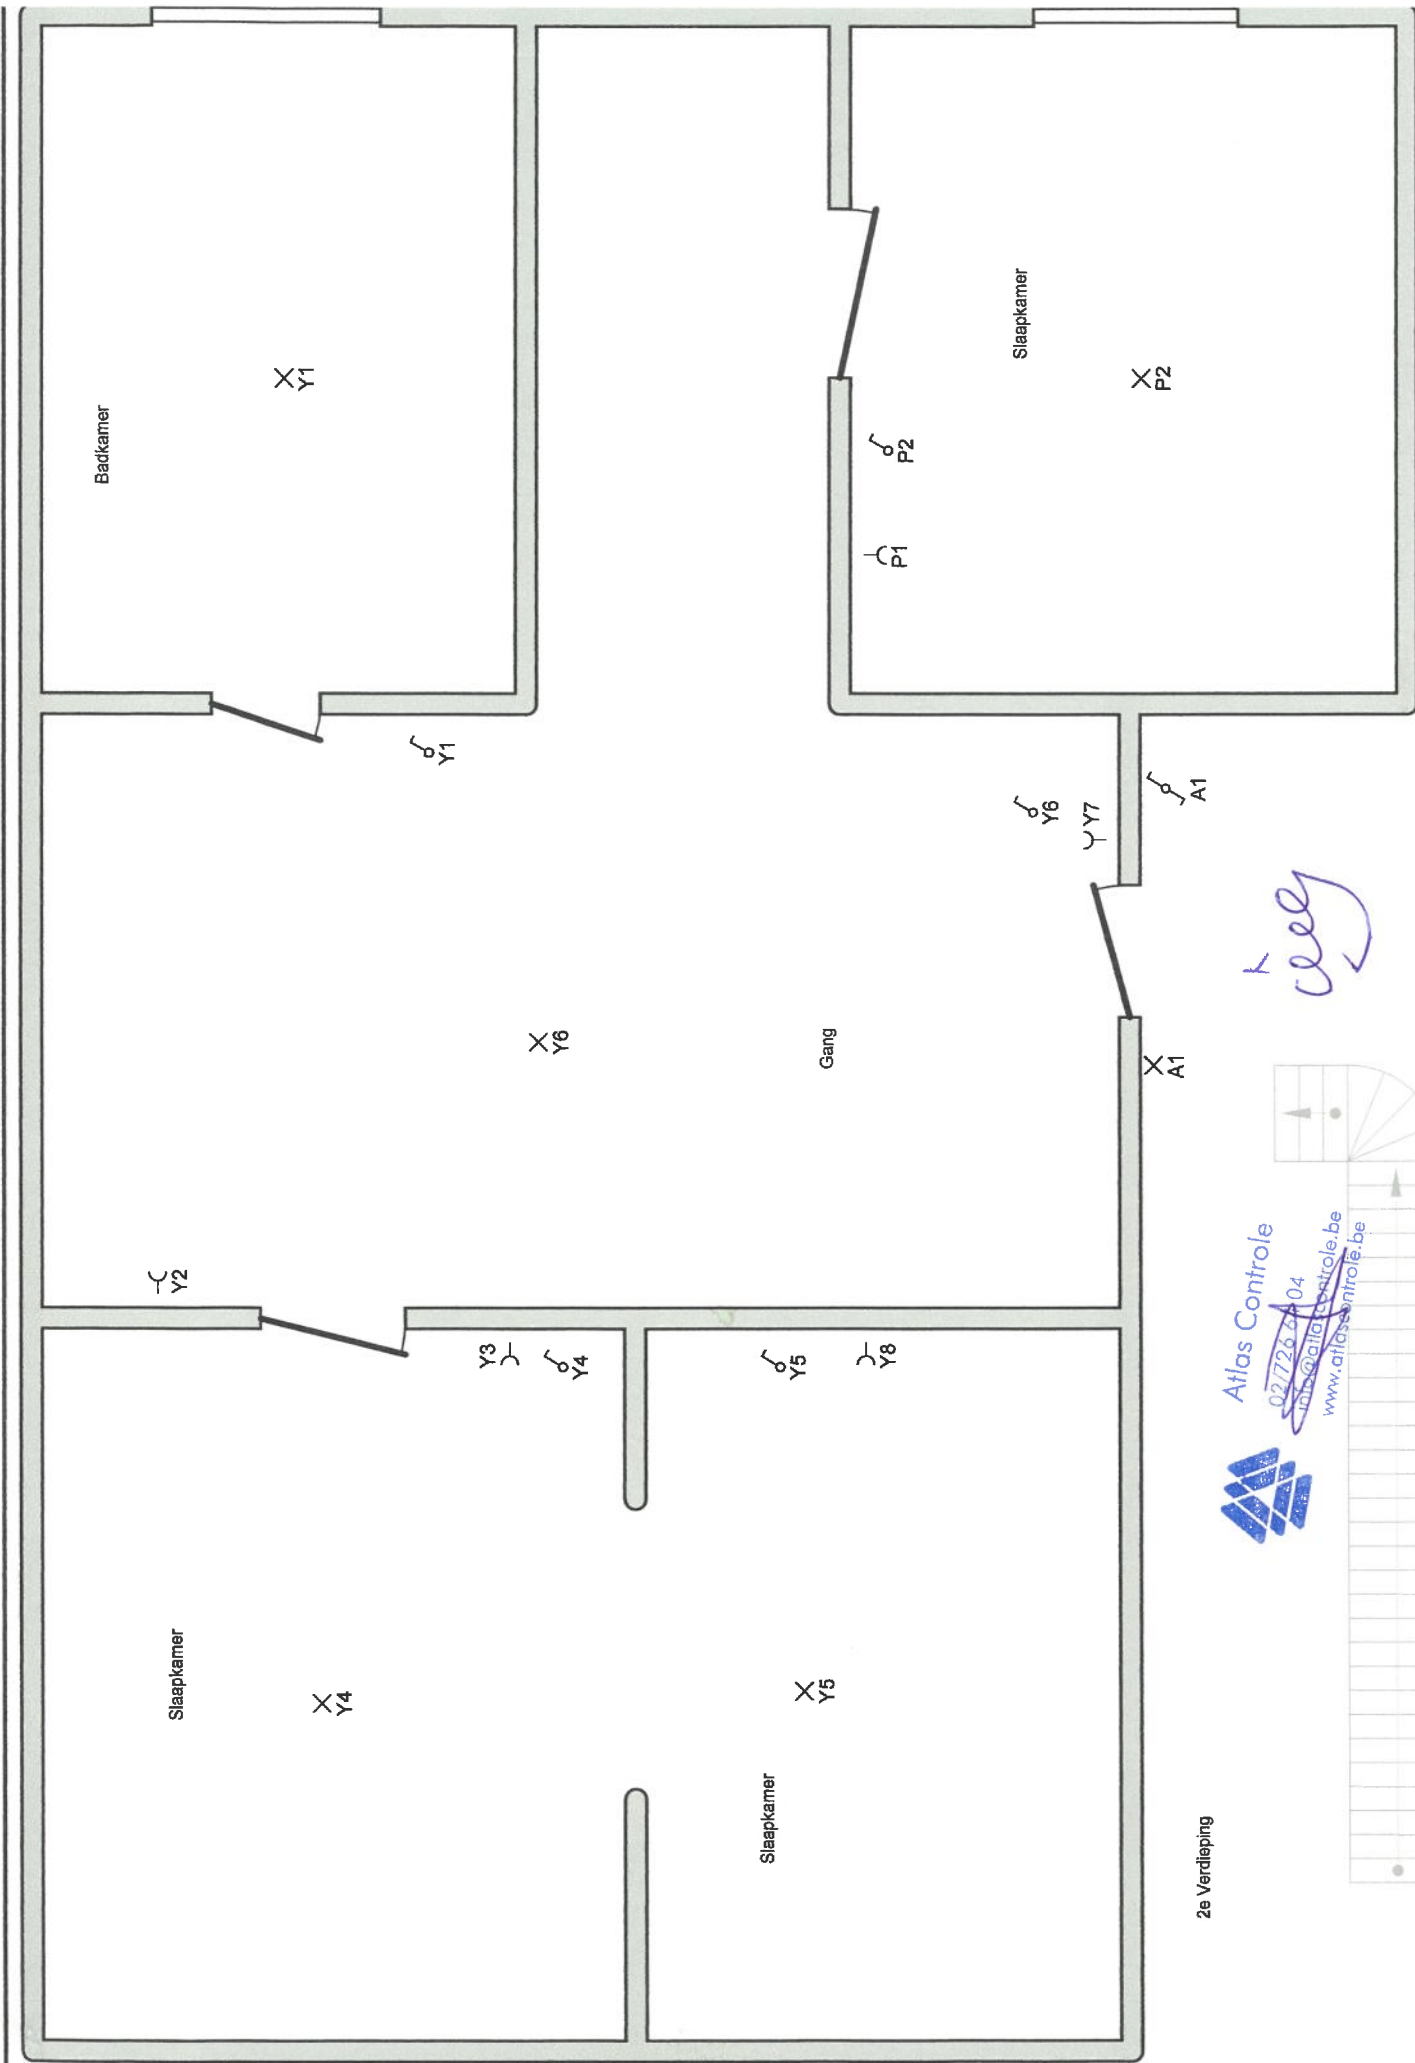

2e Verdieping



 02 726 81 04

info@atlascontrole.be

www.atlascontrole.be

Handwritten signature