


Stefan Hendrix

Wim Caeyels


Mol  
Afdeling 2  
Sectie B  
Nr. 705d2

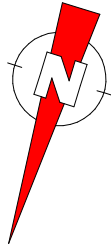

# VERKAVELINGSPLAN NIEUWE TOESTAND

## LEGENDE

- terreinhoogte
- dorpelhoogte
- kroonlijsthoogte
- nokhoogte
- niet gematerialiseerd grenspunt
- bestaande fenopaal
- loofboom
- naaldboom
- verlichtingspaal
- elektriciteitspaal
- verkeersbord
- distributiekast tv
- inspectieput
- straatkolk
- afsluiting draad
- afsluiting beton
- afsluiting hout
- afsluiting haag
- perceelsgrens (kadastraal)
- perceelsgrens
- bestaande bebouwing
- bestaande bijgebouwen
- zone voor hoofdgebouwen
- zone voor bijgebouwen
- zone voor tuinen

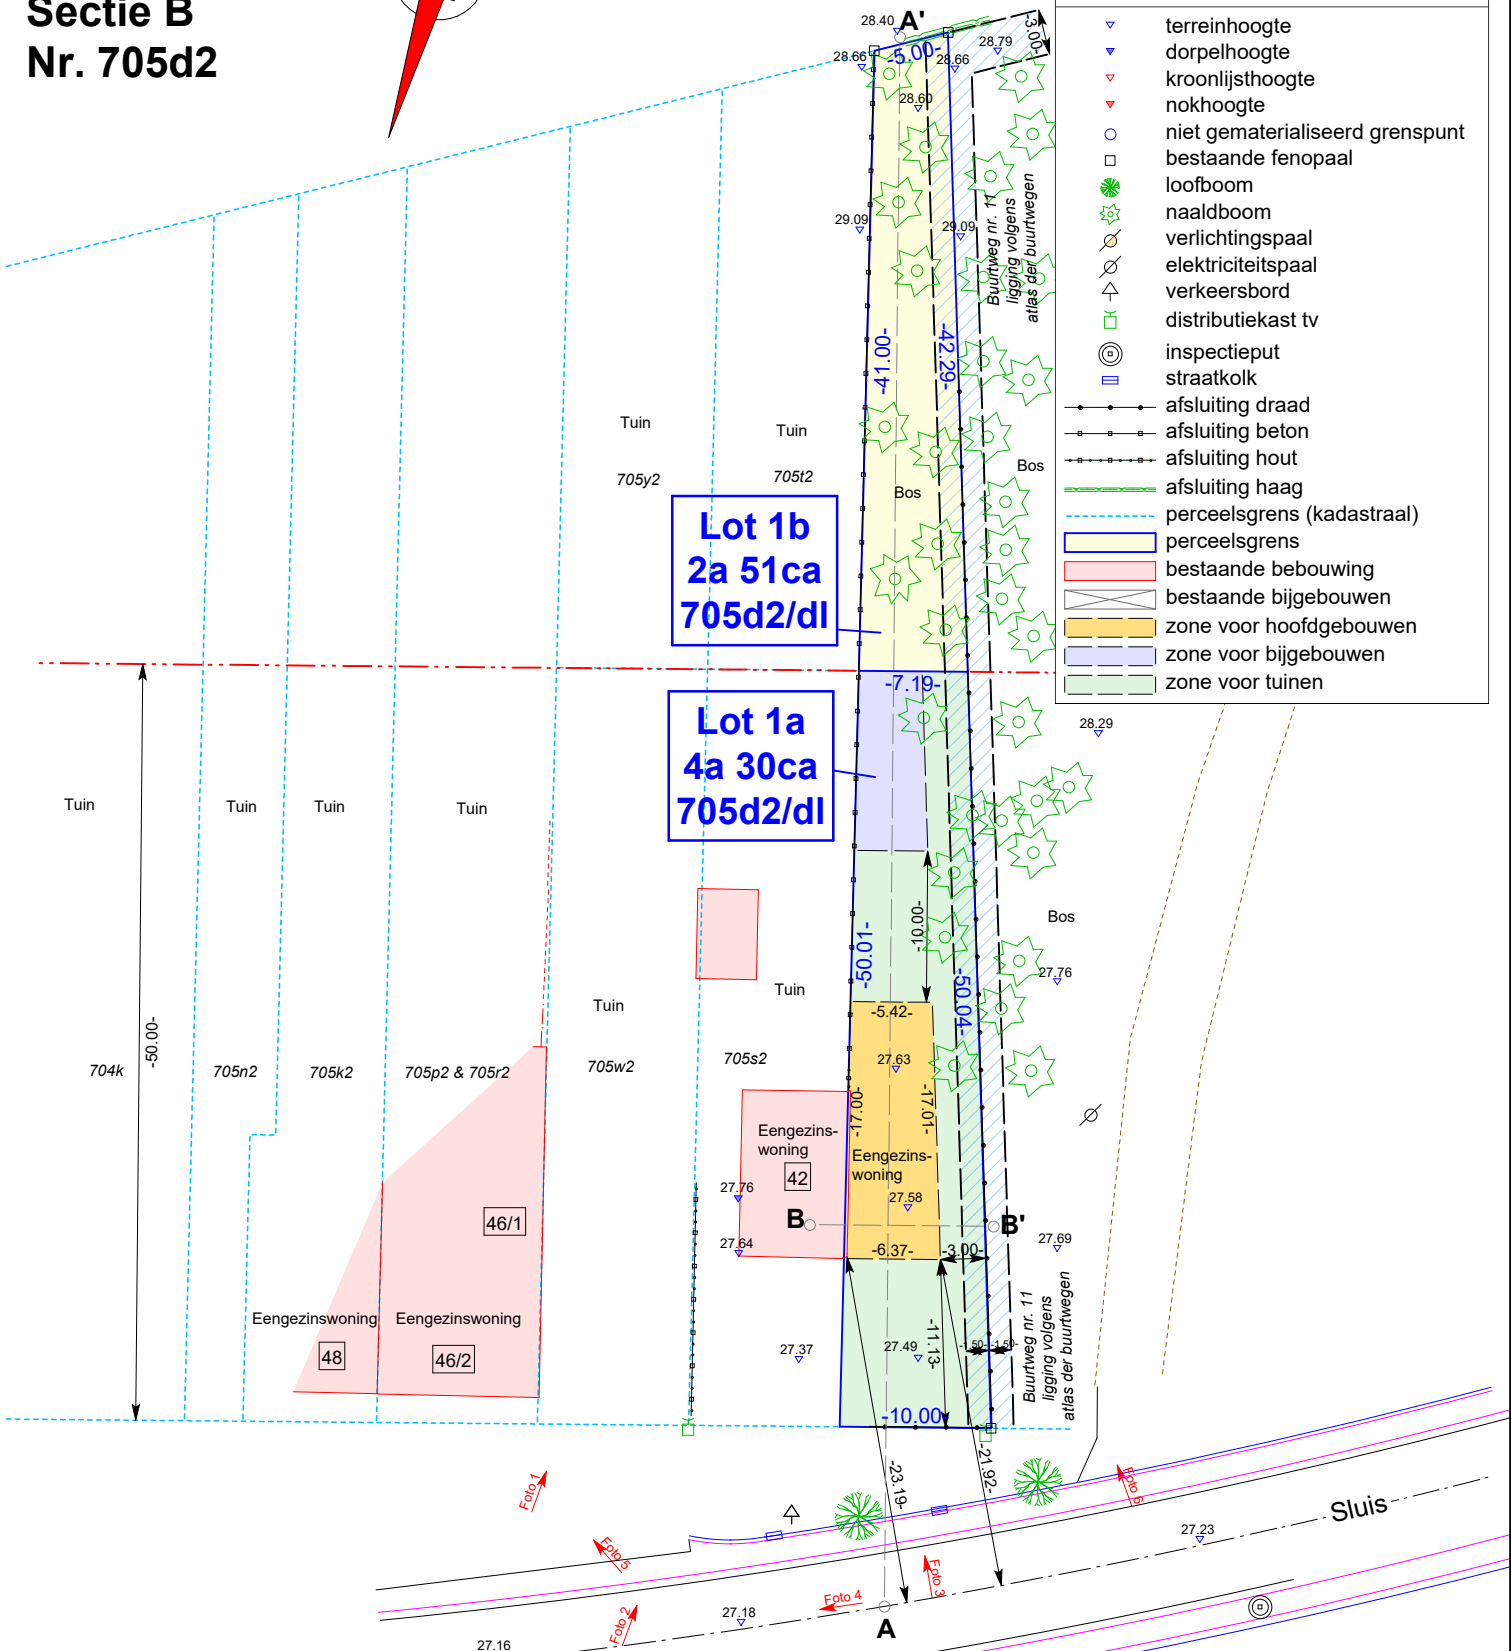

Plandatum: 22/07/2021

Dossiernummer: OM21175

Landmeter: FG



Stef Geukens, Landmeter - Expert  
(LAN14/1600),  
beëdigd voor de rechtbank  
van eerste aanleg te Turnhout  
LSG bv  
Dr. Van de Perrestraat 315  
2440 Geel

Voorwaardelijk goedgekeurd

in de CBS zitting van 23-3-2023

Zie voorwaarden toegevoegd aan de vergunning

OMV\_2021122571

Dossiernummer2022/39

Gemeente Mol



Schaal: 1/500

Formaat: A4

Referentie AAPD: