



Mol
Afdeling 2
Sectie B
Nr. 705d2

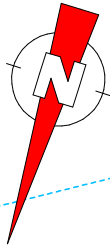

OPMETINGSPLAN

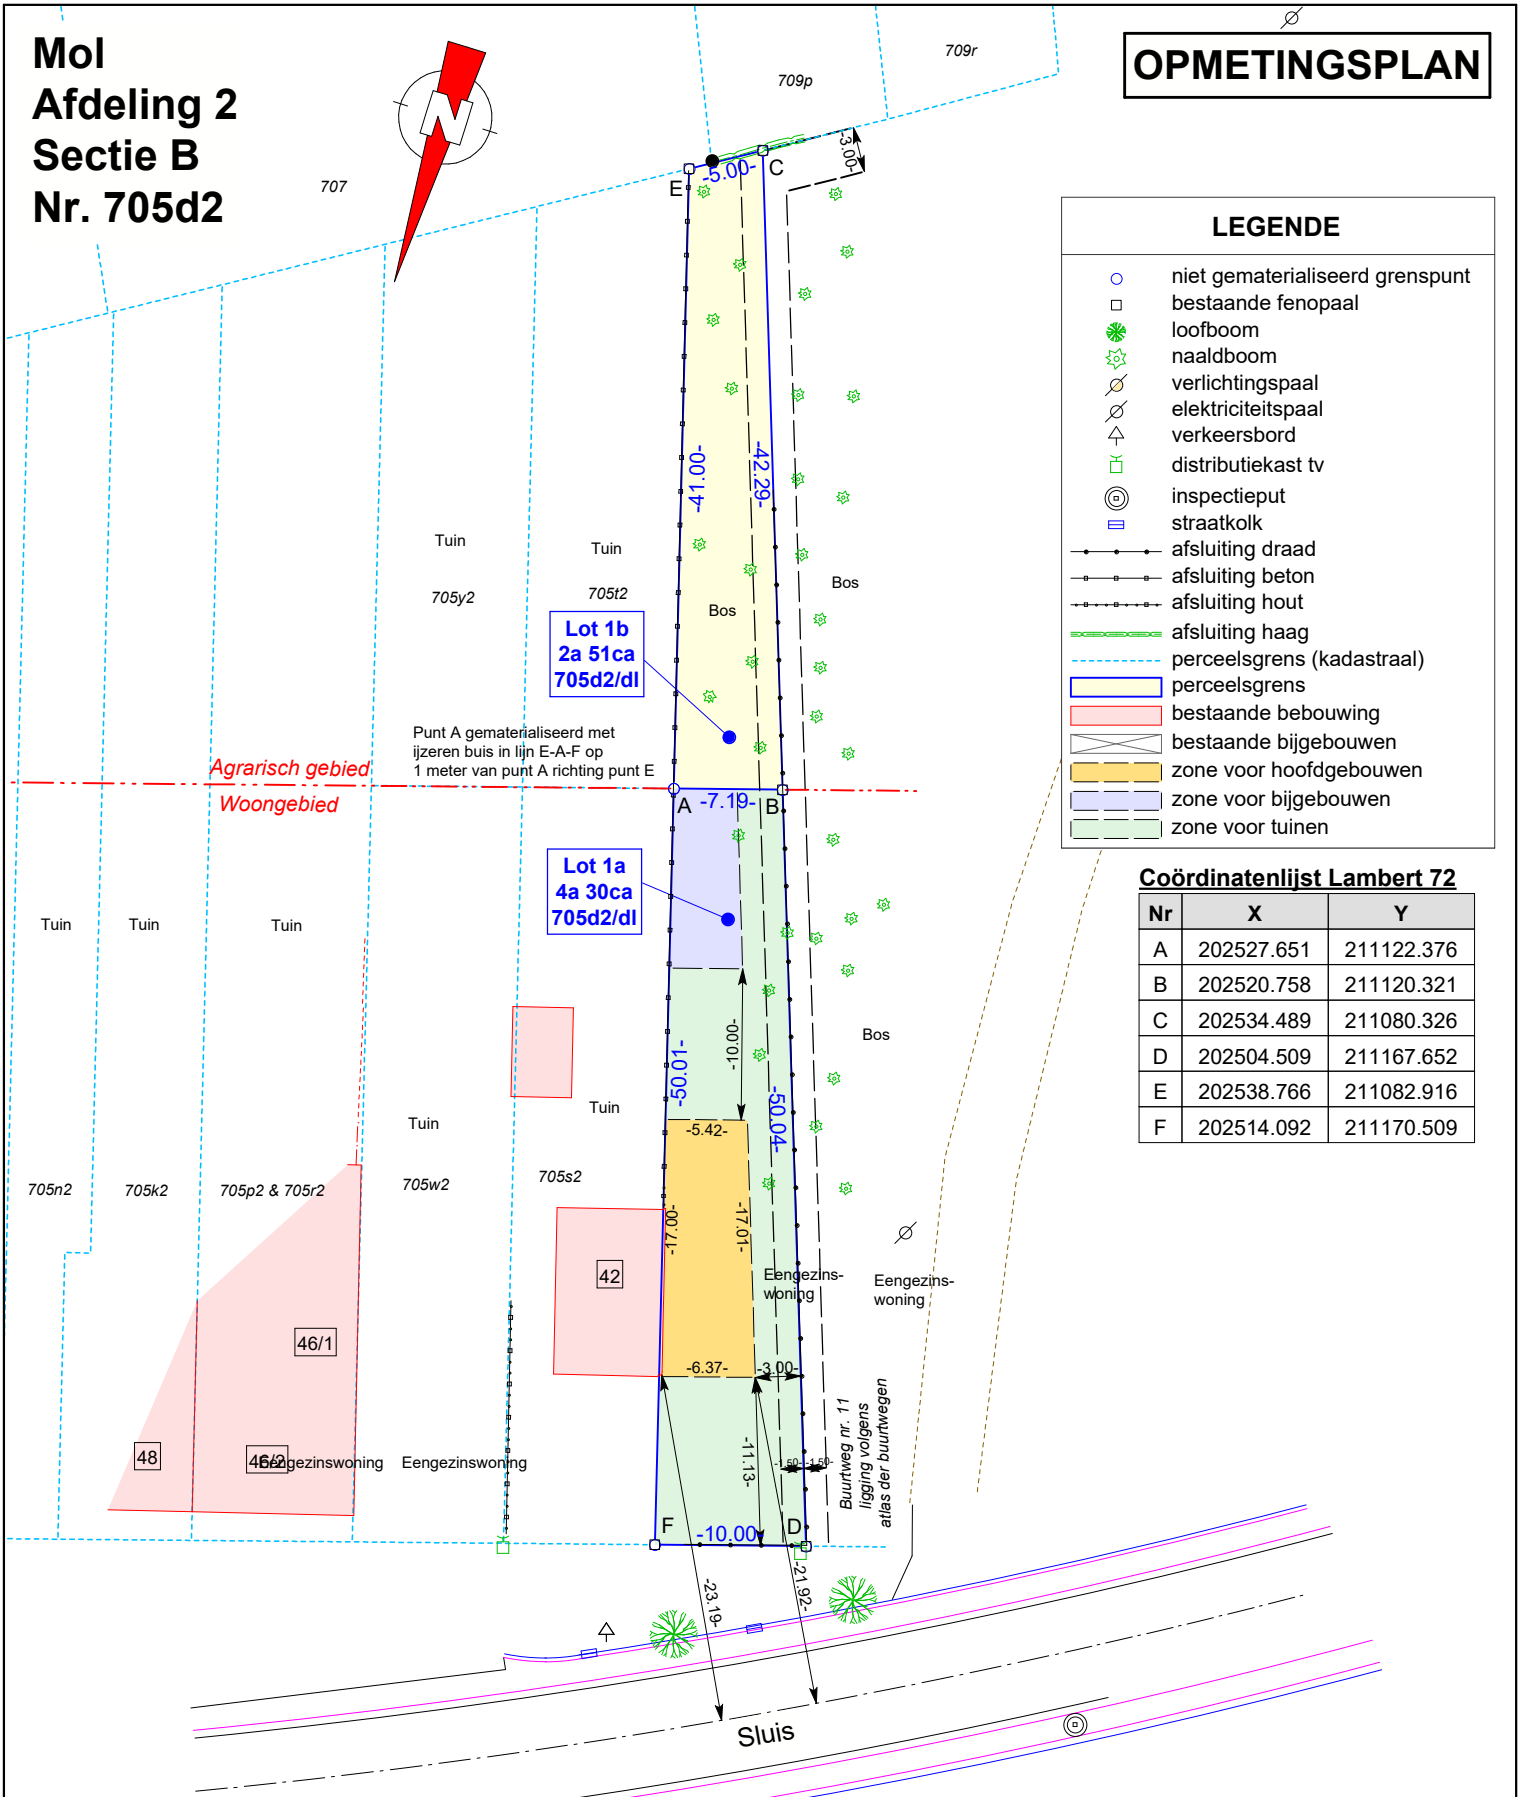

LEGENDE

- niet gematerialiseerd grenspunt
- bestaande fenopaal
- 🌳 loofboom
- 🌲 naaldboom
- ⚡ verlichtingspaal
- ⚡ elektriciteitspaal
- ⬆ verkeersbord
- 📦 distributiekast tv
- ⊙ inspectieput
- ▭ straatkolk
- afsluiting draad
- afsluiting beton
- afsluiting hout
- afsluiting haag
- perceelsgrens (kadastraal)
- ▭ perceelsgrens
- ▭ bestaande bebouwing
- ▭ bestaande bijgebouwen
- ▭ zone voor hoofdgebouwen
- ▭ zone voor bijgebouwen
- ▭ zone voor tuinen

Coördinatenlijst Lambert 72

Nr	X	Y
A	202527.651	211122.376
B	202520.758	211120.321
C	202534.489	211080.326
D	202504.509	211167.652
E	202538.766	211082.916
F	202514.092	211170.509

Plandatum: 31/03/2023
Dossiernummer: OM21175

Landmeter: SL



Stef Geukens, Landmeter - Expert
(LAN14/1600),
beëdigd voor de rechtbank
van eerste aanleg te Turnhout
LSG bv
Dr. Van de Perrestraat 315
2440 Geel

Beschrijving der grenzen

Segment	Beschrijving
A-B	Nieuwe grens.
E-C F-D	Bestaande grens.
E-A-F C-B-D	Cfr. Inplantingsplan 15/292 sA1 17 d.d. 29/05/2017 van landmeter-expert E.Essers.

Schaal: 1/500 Formaat: A4 Referentie AAPD: 13432 - 10456

Datum verkavelingsvergunning: 23-03-2023
Referentienummer verkavelingsvergunning: OMV_2021122571
Referentienummer Gemeente Mol: VK 2022/39