



- MATERIALEN**
- 1. zadeldak in dakpannen antraciet kleur
 - 2. zinken hang- en afvoergoten
 - 3. gevelsteen : witte kleur
 - 4. dakrandprofiel zwart
 - 5. ramen en deuren in pvc zwart
 - 6. dorpels in arduin
 - 7. zwarte leien afwerking op regelwerk

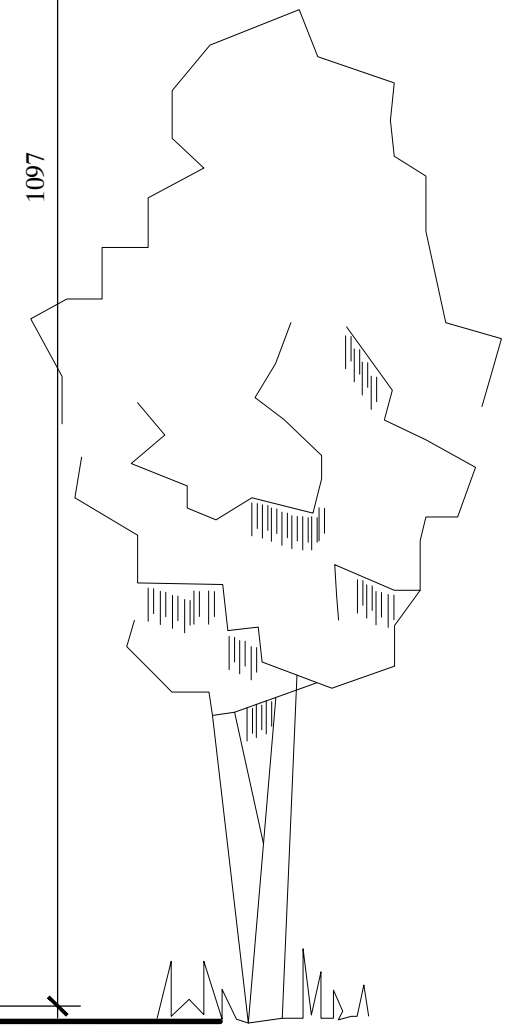

ACHTERGEVEL

blad 6

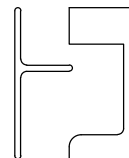

LUK PEETERS
 Halweg 23
 3520 ZONHOVEN
 TEL. 011/ 81.49.70
 BTW. BE 433.014.829
 MAIL architekt.peeters@telenet.be

Schaal: 1/50
 Afmetingen in cm

