MATERIALEN
1. zadeldak in dakpannen antraciet kleur
2. zinken hang- en afvoergoten
3. gevelsteen : witte kleur
4. dakrandprofiel zwart
5. ramen en deuren in pvc zwart
6. dorpels in arduin
7. zwarte leien afwerking op regelwerk

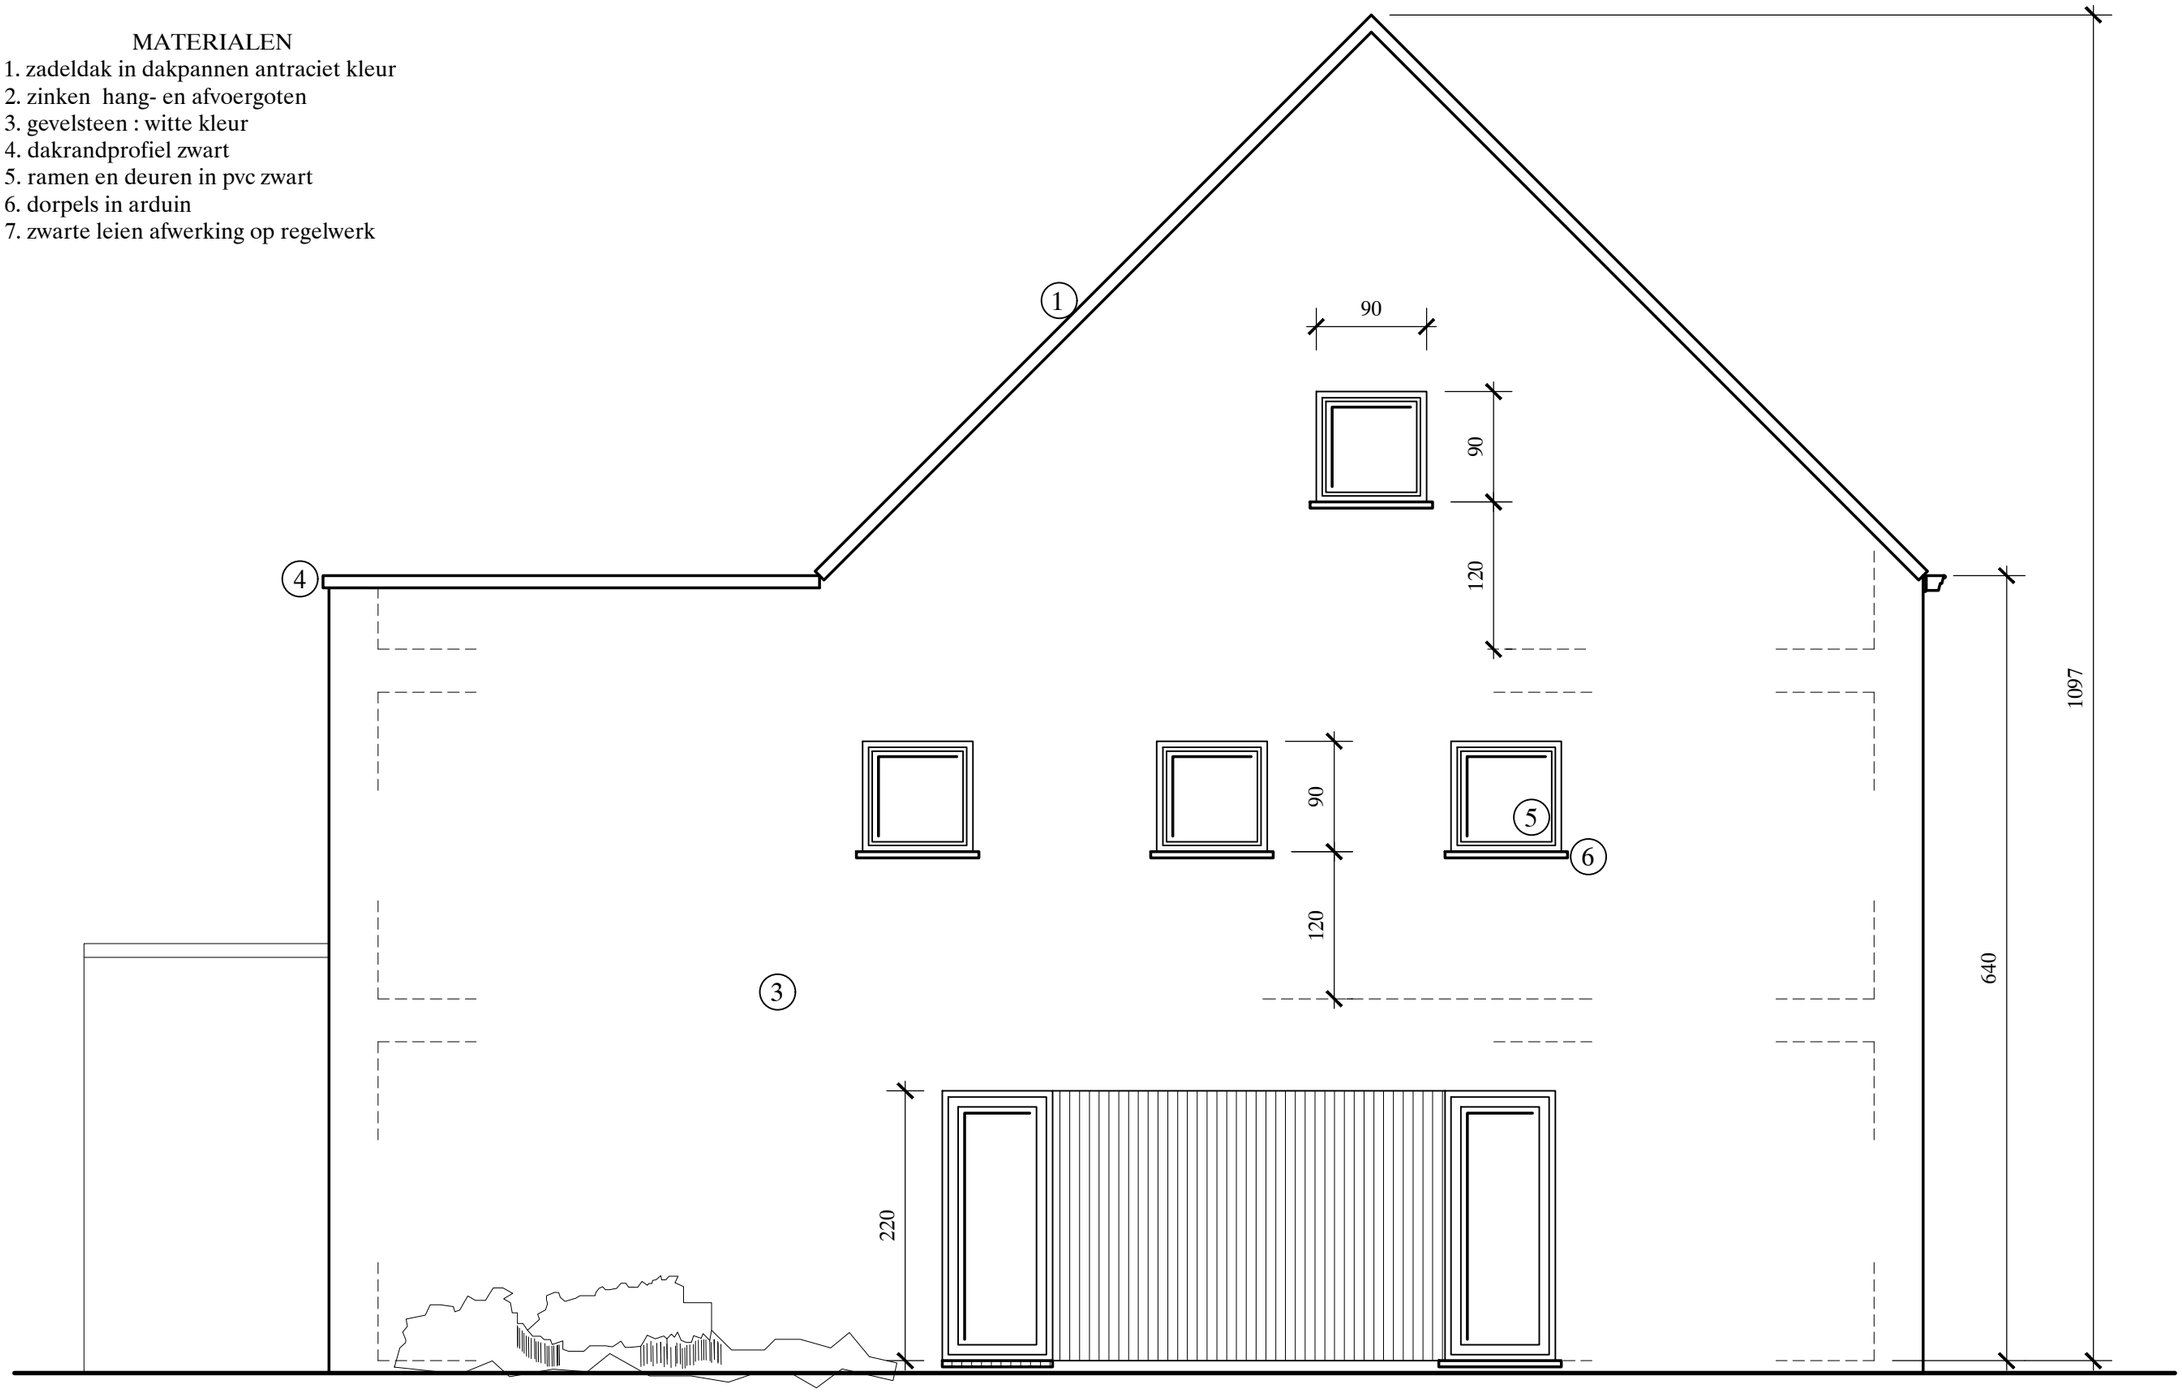


# LINKERGEVEL

blad 7

LUK PEETERS
Halveweg 23
3520 ZONHOVEN
TEL. 011/ 81.49.70
BTW. BE 433.014.829
MAIL architekt.peeters@telenet.be

Schaal: 1/50
Afmetingen in cm

1m 2m 3m 4m 5m