

VOORSTEL TOT INPLANTING

GEMEENTE MOL

Sectie E

Oude Molenstraat

nr. 191 g2
Molse Bouwmaatschappij
Mol


nr. 192 b
Molse Bouwmaatschappij
Mol

Lot 1 : nr. 191 f2/deel
opp. : 10a 17ca

Lot 2 : nr. 191 f2/deel
opp. : 0a 32ca

Lot 2 dient later overgedragen
te worden aan de gemeente
Mol ter realisatie van de rooilijn

Alle bestaande constructies op
het perceel worden gesloopt.

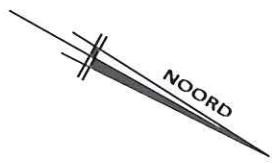

nr. 191 m2
Molse Bouwmaatschappij
Mol

nr. 191 L2
Nuyts Marleen -vg-
Mol
Vanlook Clint -be-
Mol


nr. 190a2
De Pauw Luc & Vanhout Keena en
rechthebbenden
Zoersel

-  voortuinstrook
-  zone voor hoofdgebouw
-  zone voor bijgebouwen en/of parking

-  inspectieput riolering
-  verlichtingspaal
-  brandkraan
-  aardgas

Schaal : 1 / 500

Digitaal opgemeten met Sokkia Robotic SRX5

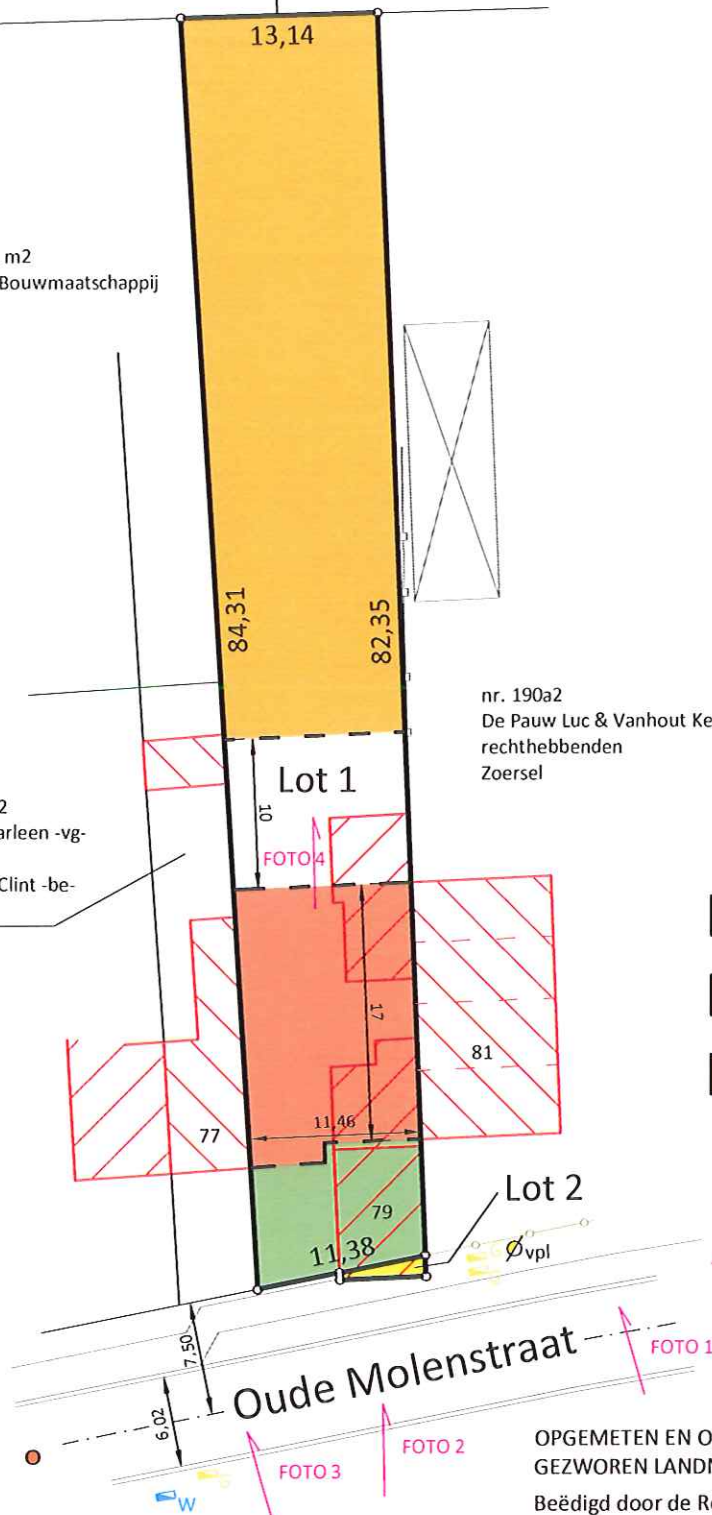

OPGEMETEN EN OPGEMAAKT DOOR ONDERGETEKENDE
GEZWOREN LANDMETER - EXPERT Tableau LAN 040901

Beëdigd door de Rechtbank van Eerste Aanleg te Turnhout
d.d. 05.09.1996

PAUL HEYNS

KOLLEGESTRAAT 29 - 2440 GEEL
20 APRIL 2013

info@landmeter-heyns.be
tel.: 0475 77 09 76



STEDENBOUWKUNDIGE VOORSCHRIFTEN

1. Hoofdgebouwen : a. Bestemming : Eén – of meergezinswoning met mogelijkheid tot uitoefenen van vrij beroep of niet hinderende handelsfunctie

b. Bebouwing : gesloten bebouwing

c. Plaatsing van de gebouwen :

- voorgevelbouwlijn : zoals aangeduid op plan
- bouwdiepte : maximum 17 meter uit de voorgevel

d. Afmeting van de gebouwen :

- max. voorgevelbreedte : volgens aanduiding op plan
- bouwhoogte : tot onderkant dakoversteek : maximum 6.00 m
- max. diepte gelijkvloers : 17,00m
- max. diepte 1ste verdiep: 13,00m
- max. diepte dakbasis schuin dak: 9,00m



e. Welstand van de gebouwen :

- dakvorm : - schuin dak of plat dak
 - plat dak op de uitbouwen
- materialen : gevels in gevelbaksteen, natuursteen, baksteen geverfd in lichte kleur of bepleistering
- vormgeving : het bouwproject mag geen streekvreemde elementen bevatten

2. Bijgebouwen :

Garages en/of parking : in de zone voor bijgebouwen, 10m achter de achtergevelbouwlijn zoals aangeduid op plan.

PROFIELTEKENING AANPALENDE GEBOUWEN

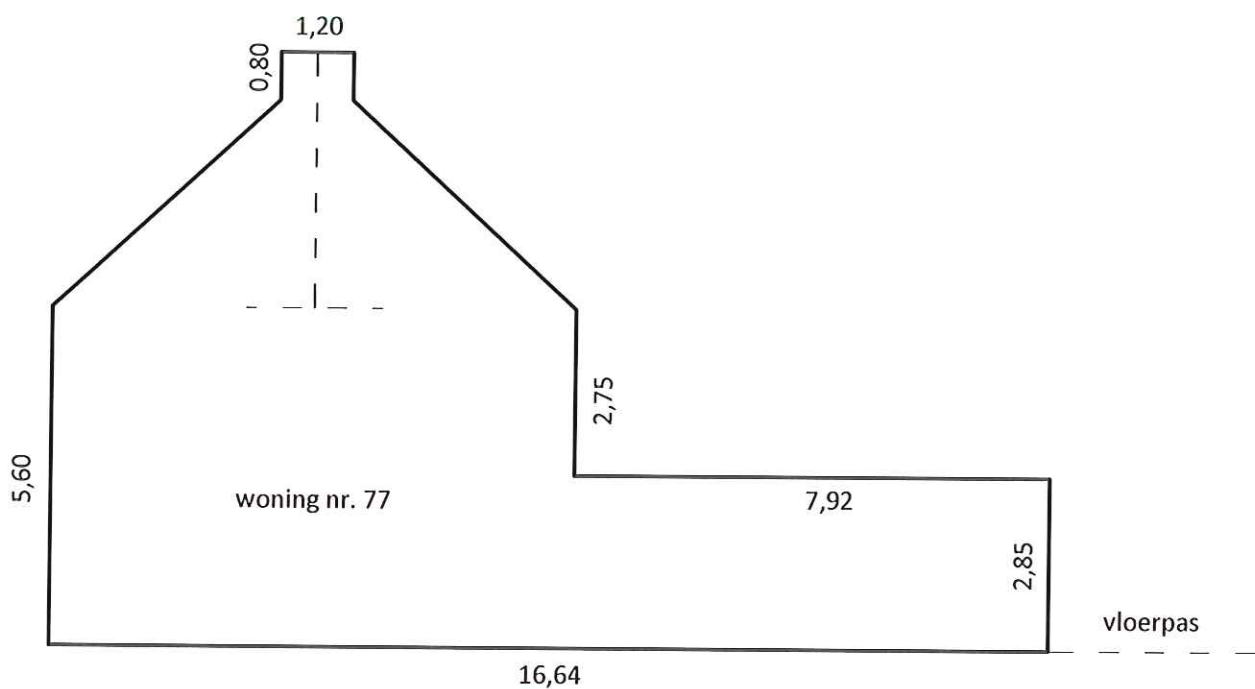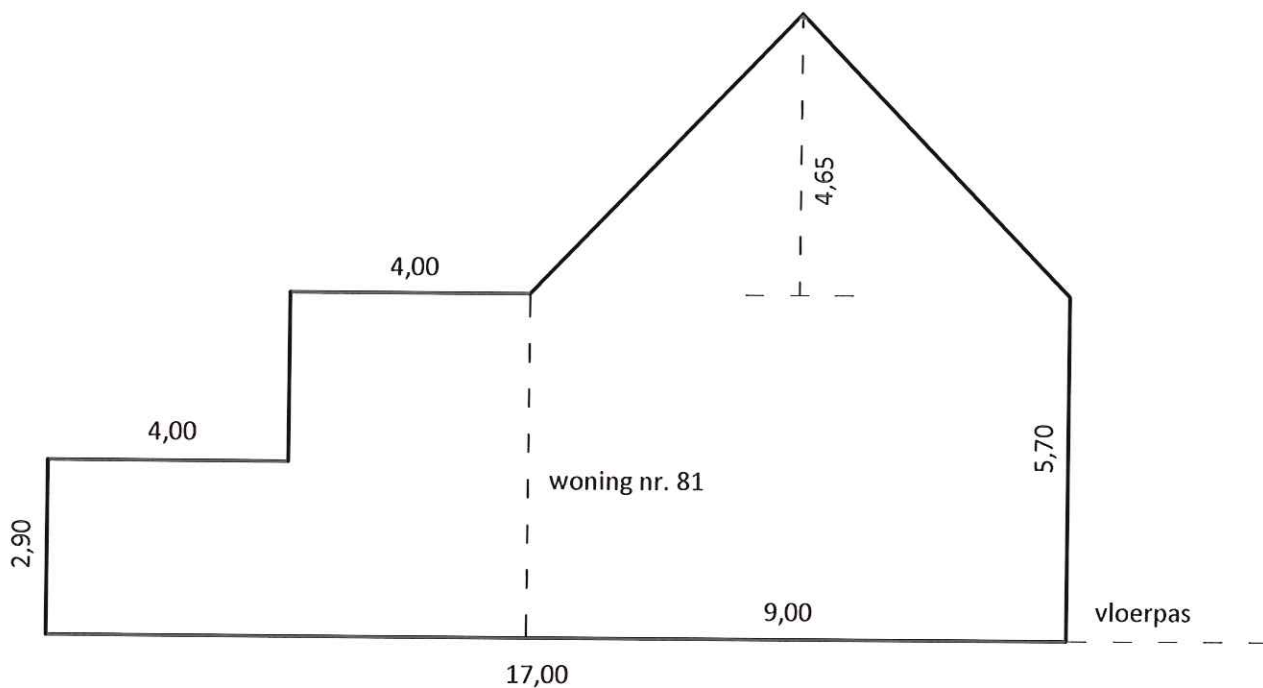

OPGEMETEN EN OPGEMAAKT DOOR ONDERGETEKENDE
GEZWOREN LANDMETER - EXPERT Tableau LAN 040901
Beëdigd door de Rechtbank van Eerste Aanleg te Turnhout
d.d. 05.09.1996

PAUL HEYNS

KOLLEGESTRAAT 29 - 2440 GEEL
20 APRIL 2013



info@landmeter-heyns.be
tel.: 0475 77 09 76