



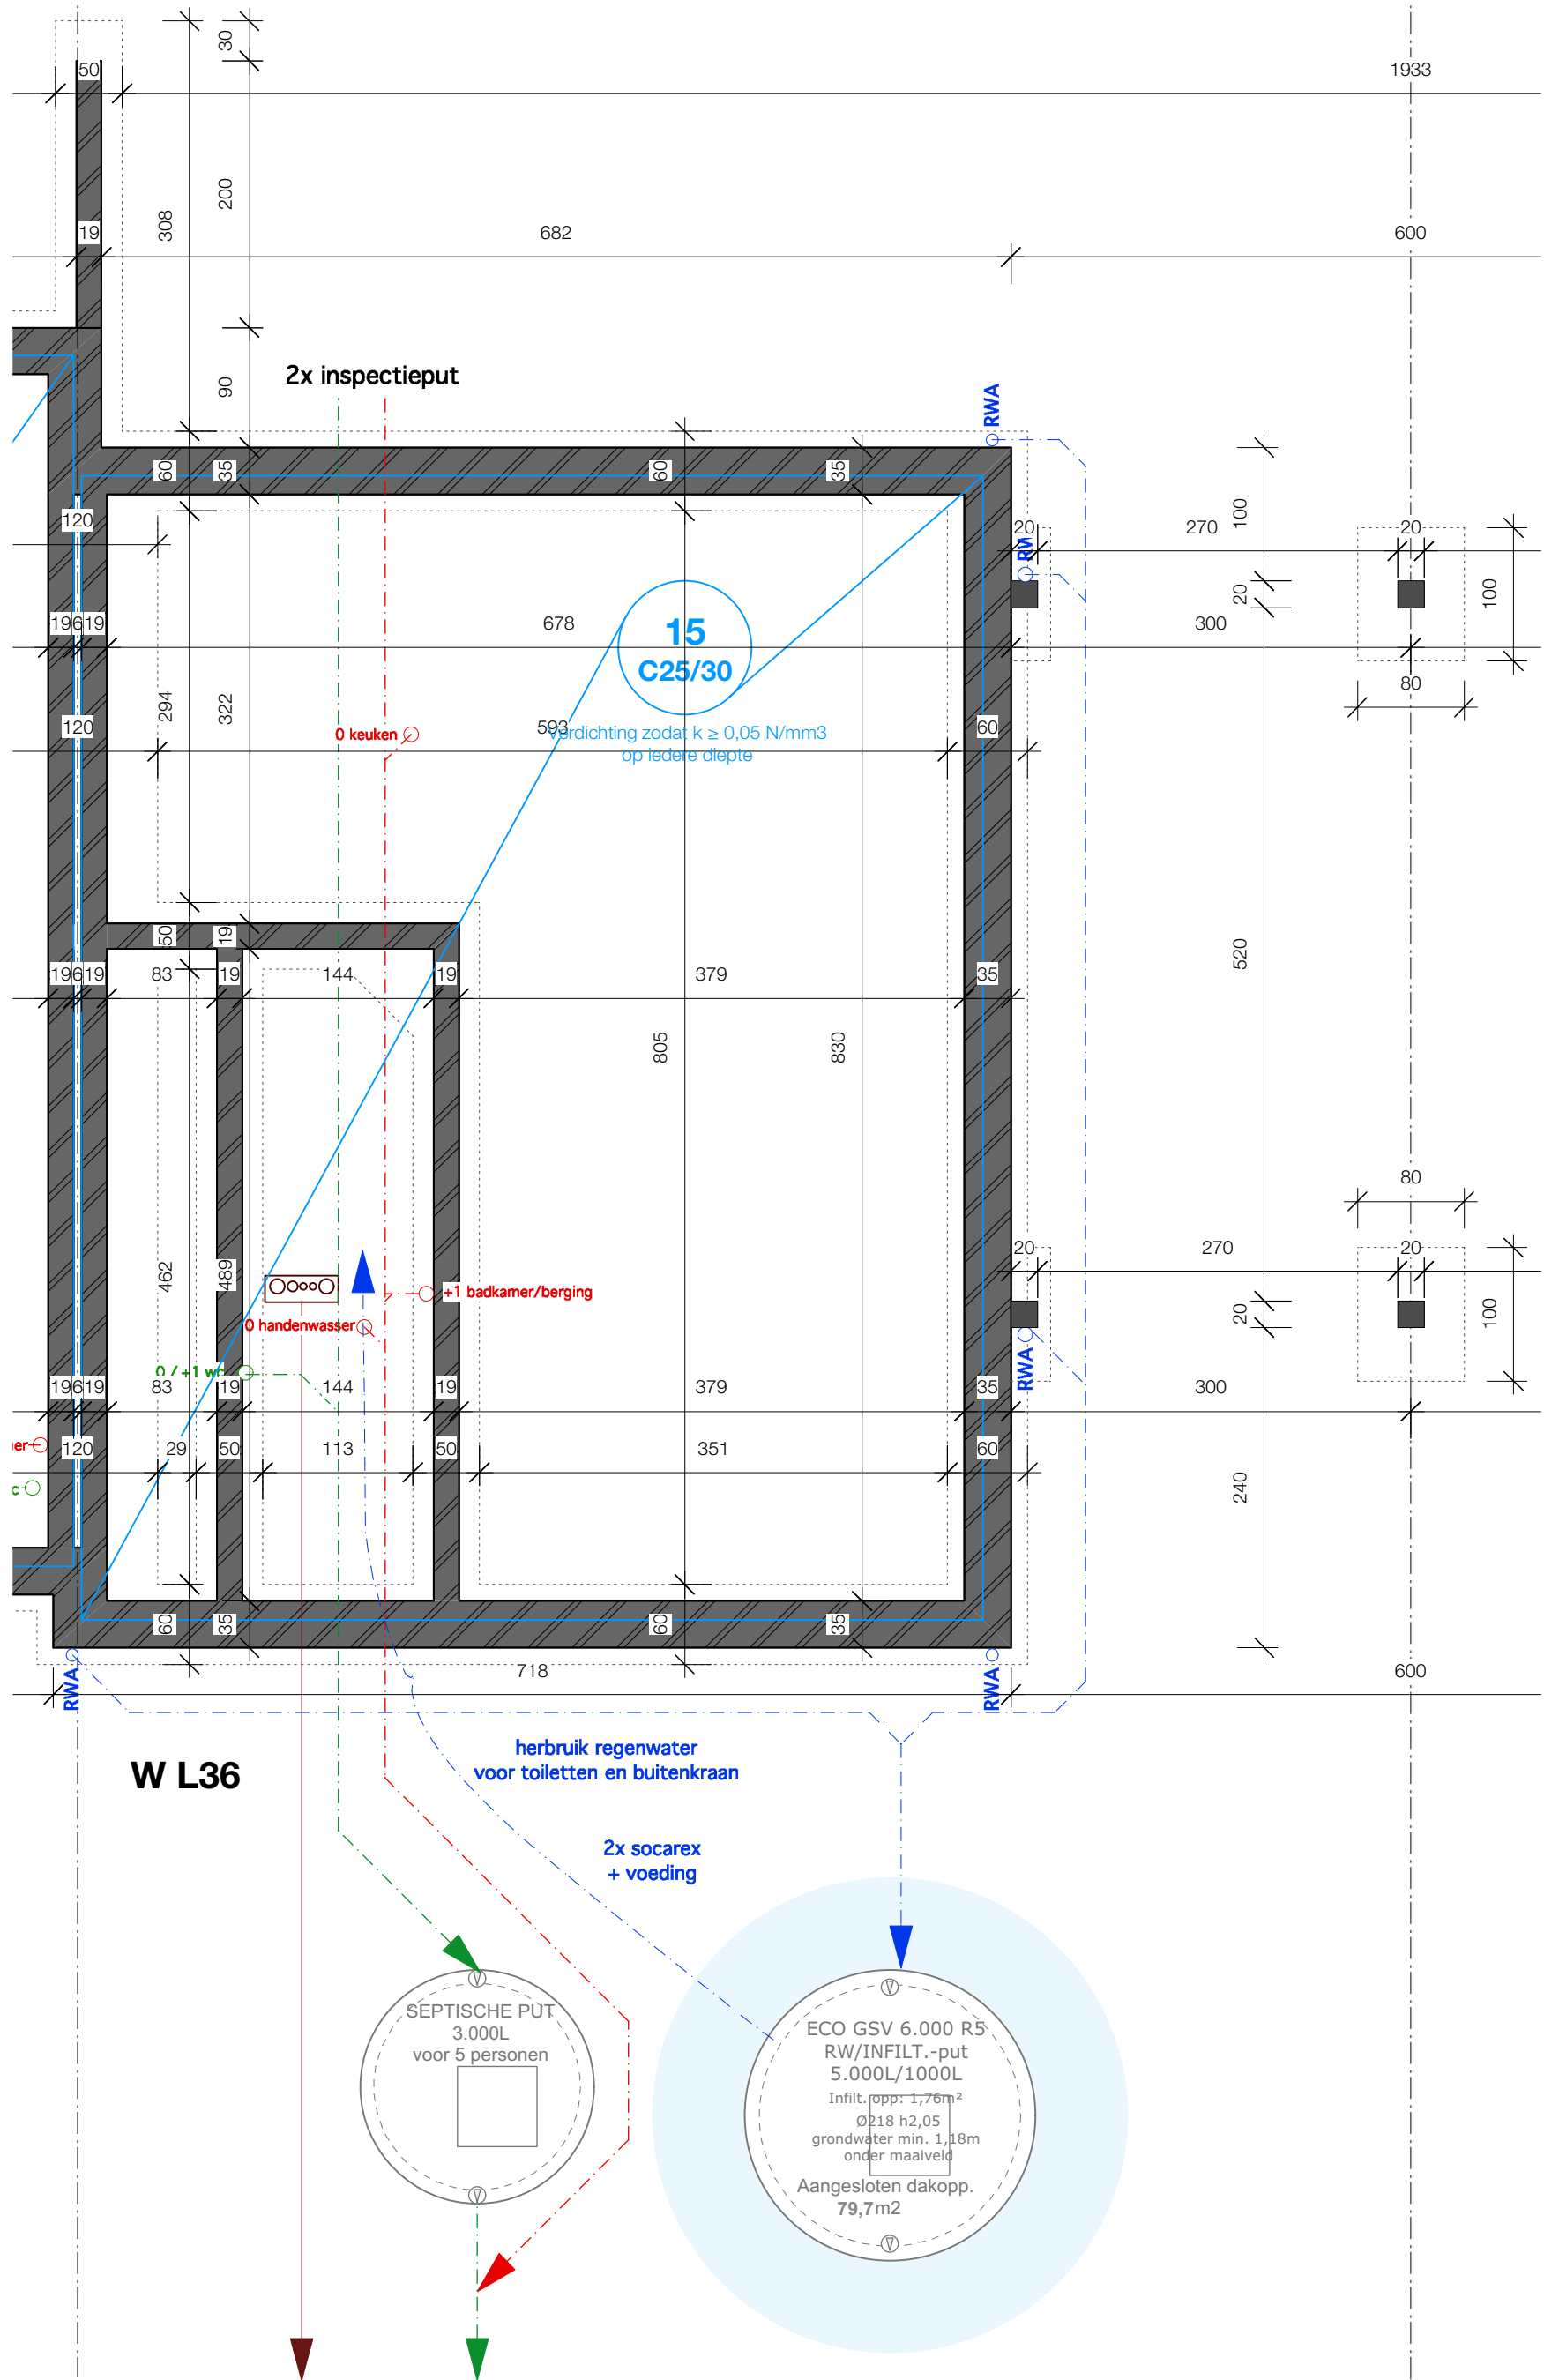

Fundering uit te voeren:
- op ongeroerde grond
- op een droge ondergrond
volgens stabiliteitsstudie & sonderingsverslag

KELDER & RIOLERING lot 36 SCHAAL 1/50
NIEUWE TOESTAND

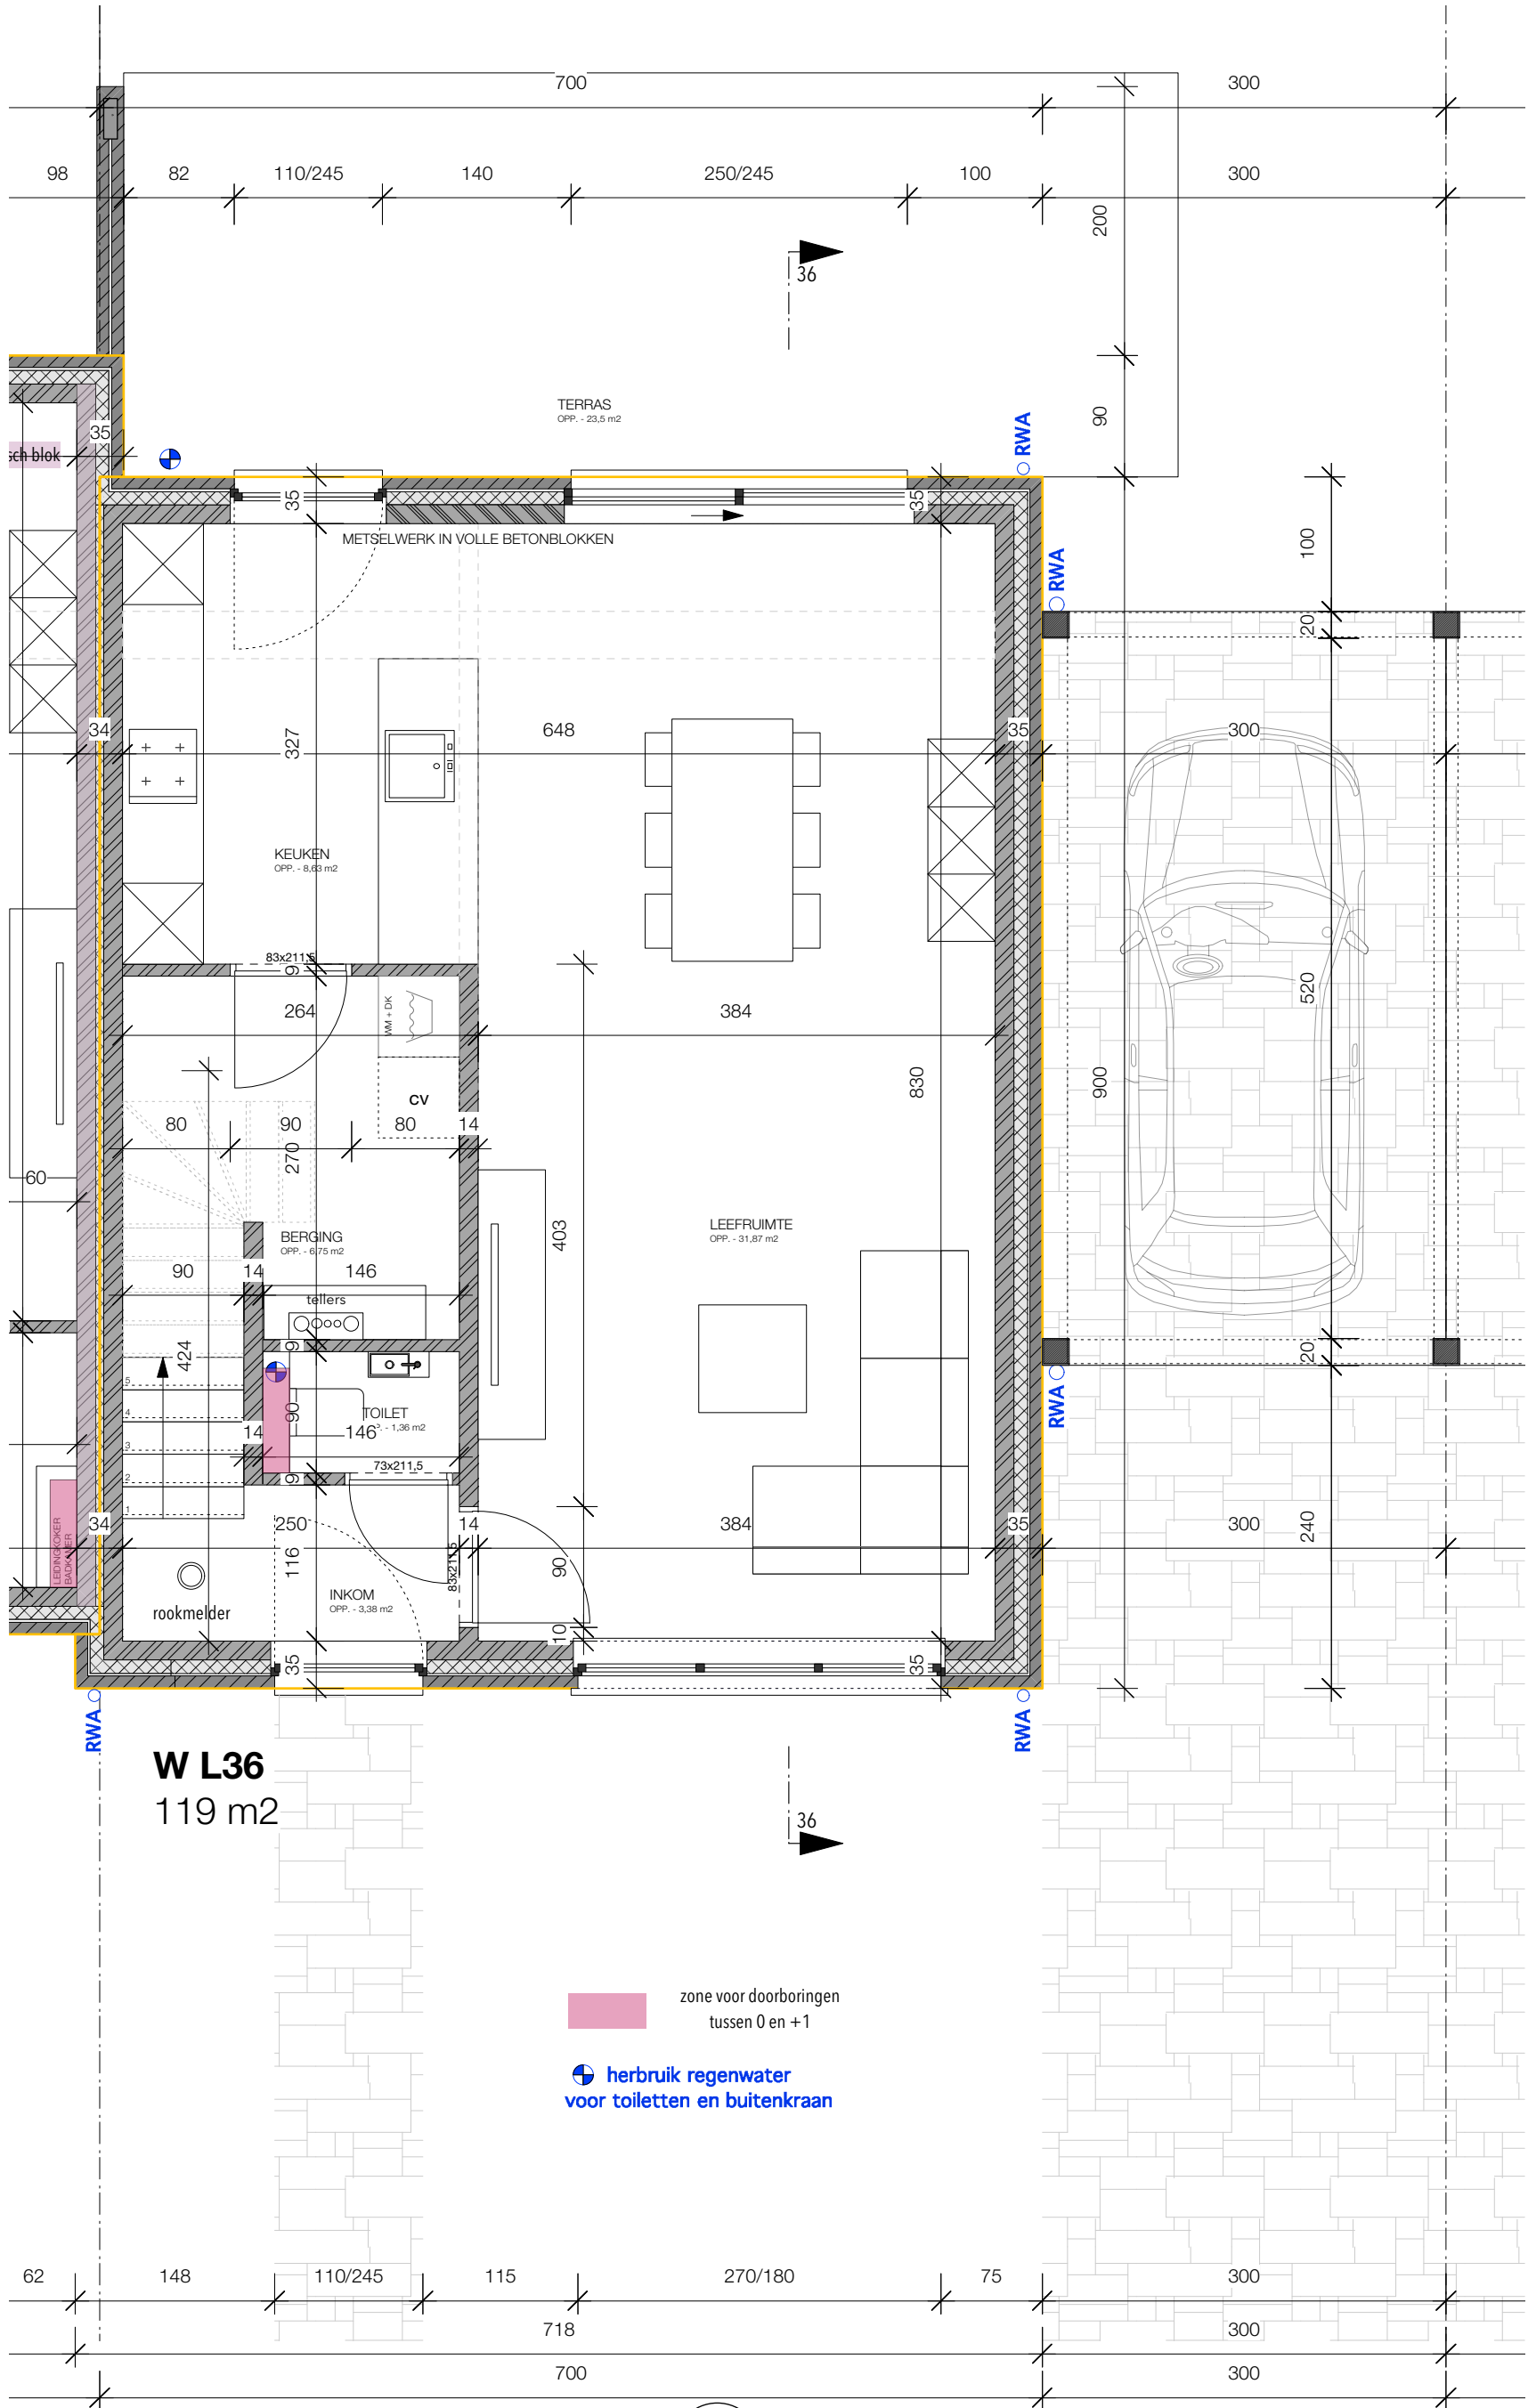

DE AFMETINGEN EN UITVOERING VAN:

- funderingen
- kolommen
- metalen liggers
- gewapende betonbalken
- gewapende betonplaten
- dragende vloeren en vloerplaten
- houten liggers
- metalen en houten spantconstructies
- ... volgens stabiliteitsstudie


GELIJKVLOERS lot 36 SCHAAL 1/50
NIEUWE TOESTAND

0cm 100 200 300 400 500cm

UITVOERING
17/12/2020

DESSEL - KROMSTRAAT

G
N
0cm
LAURIJSSSENS ARCHITECTS

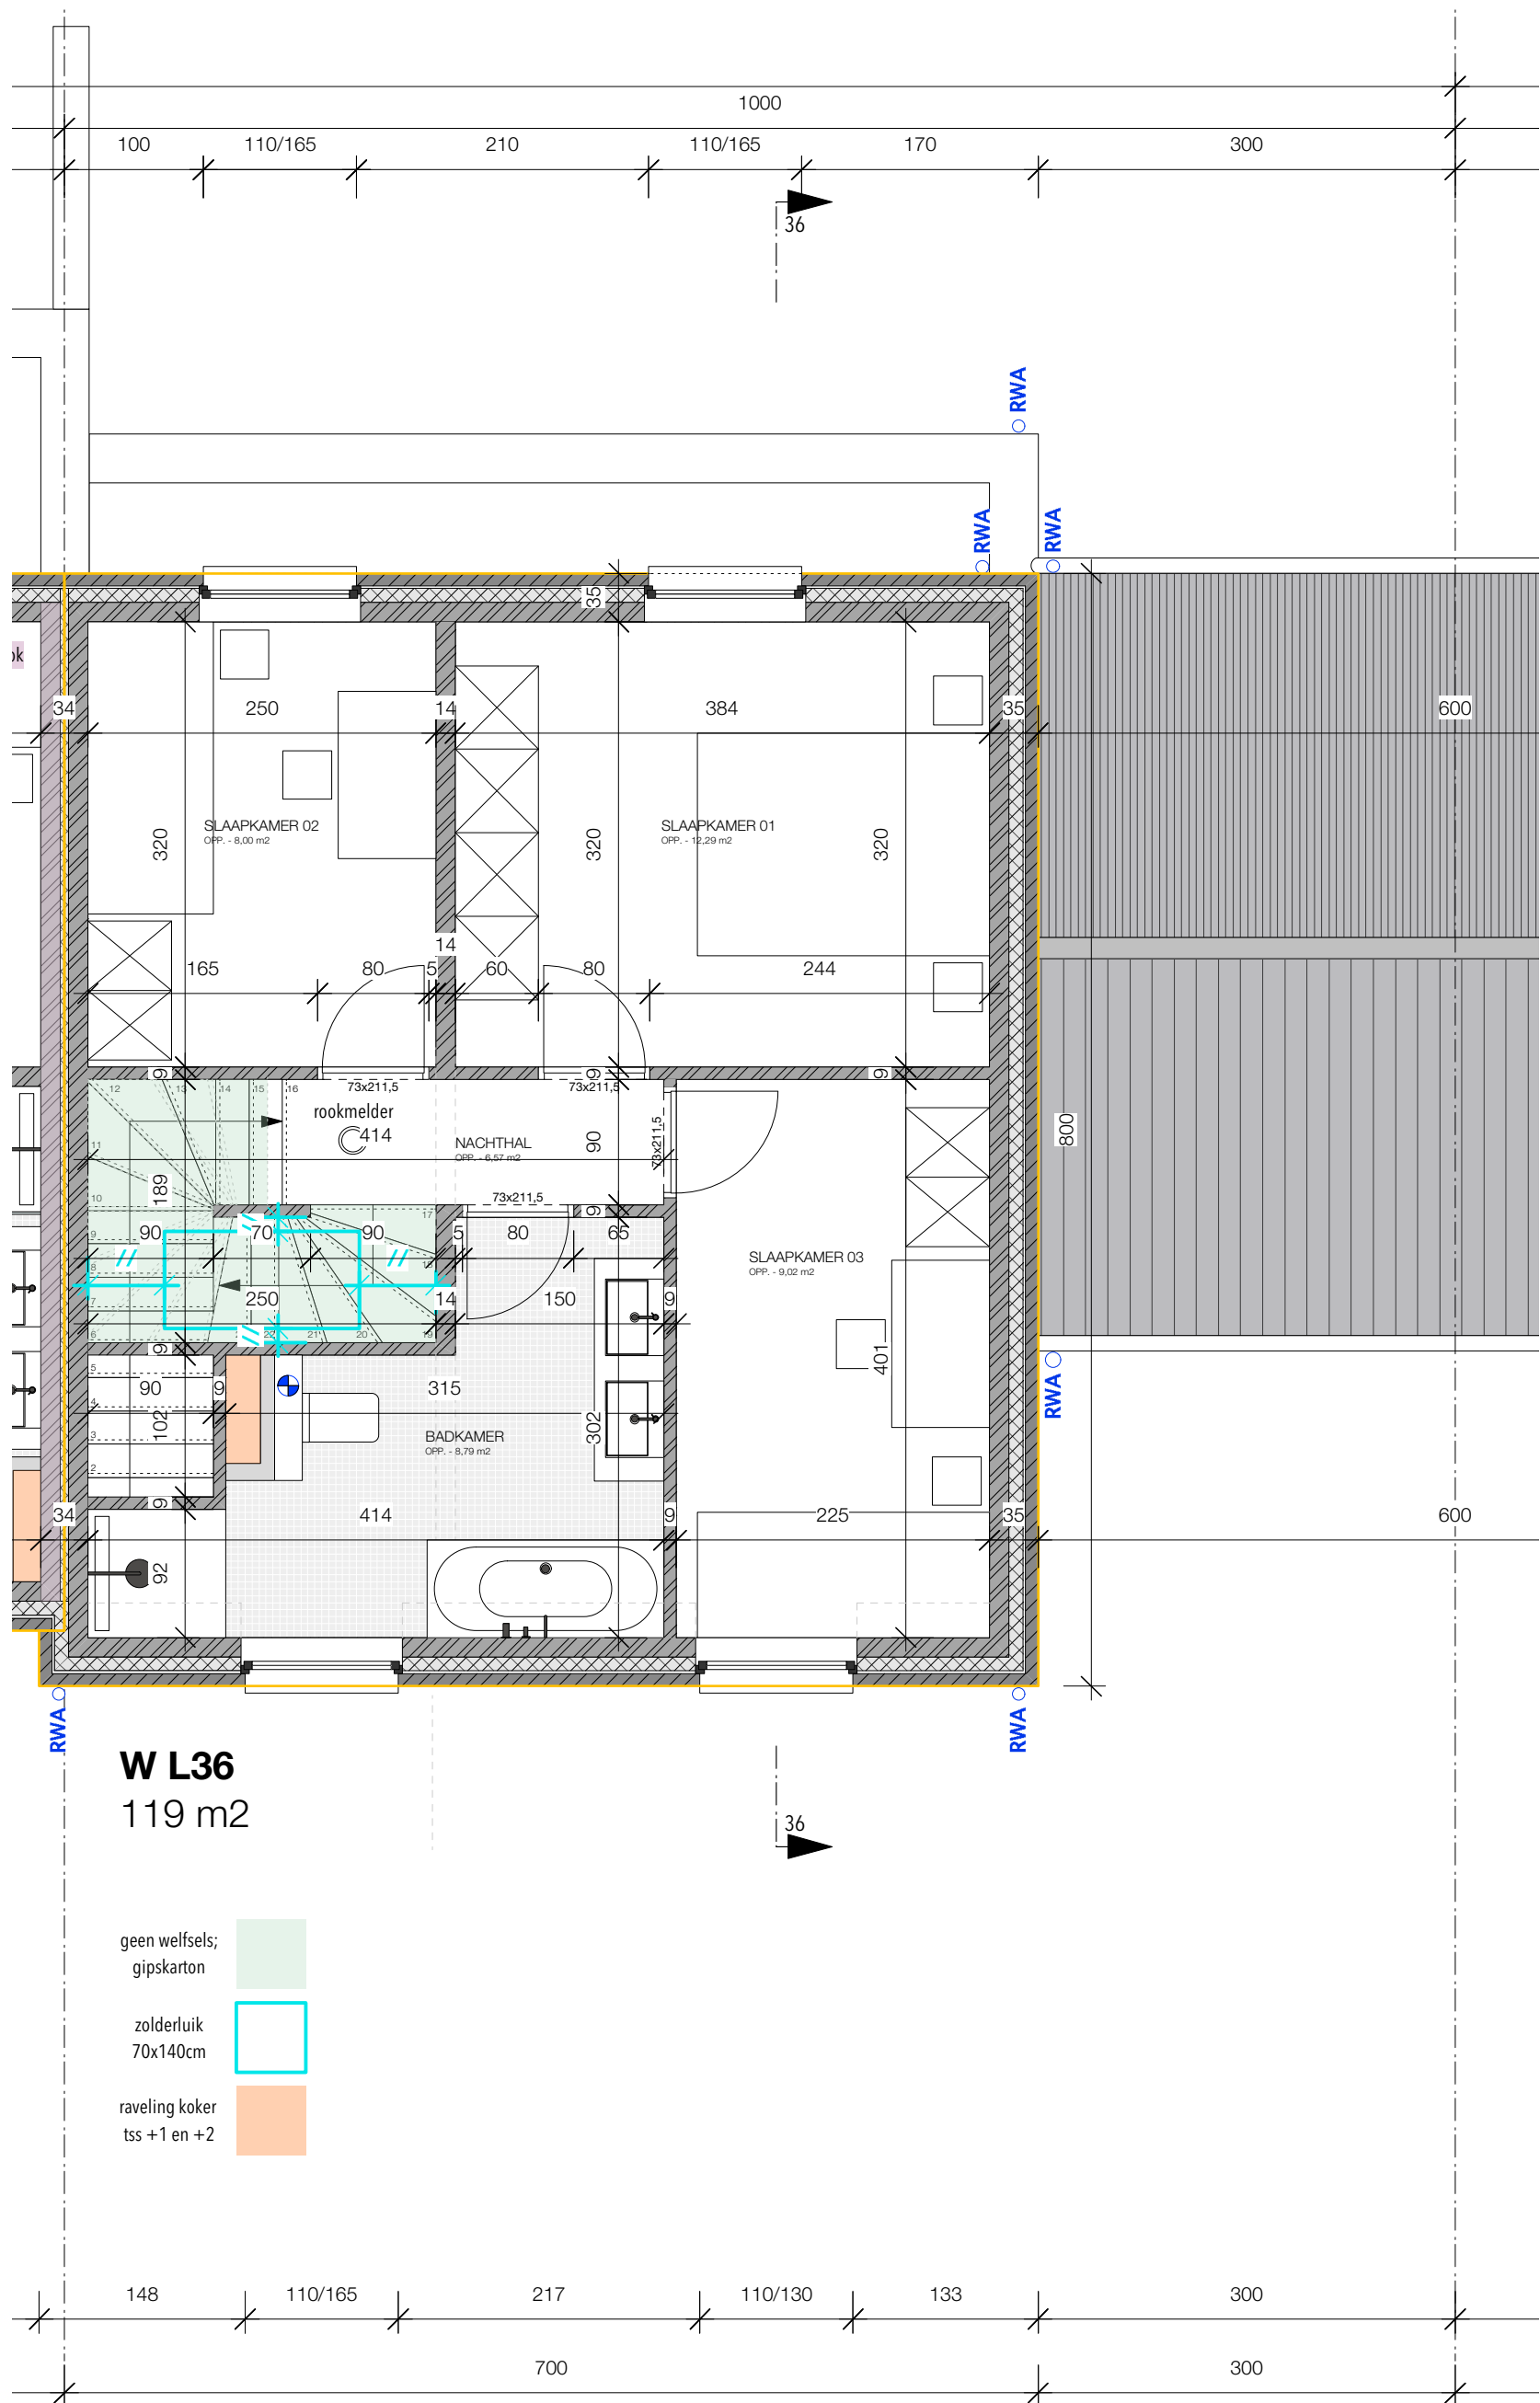


DE AFMETINGEN EN UITVOERING VAN:

- funderingen
- kolommen
- metalen liggers
- gewapende betonbalken
- gewapende betonplaten
- dragende vloeren en vloerplaten
- houten liggers
- metalen en houten spantconstructies
- ... volgens stabiliteitsstudie

VERDIEPING lot 36 SCHAAL 1/50
NIEUWE TOESTAND

0cm 100 200 300 400 500cm

V
N
0cm

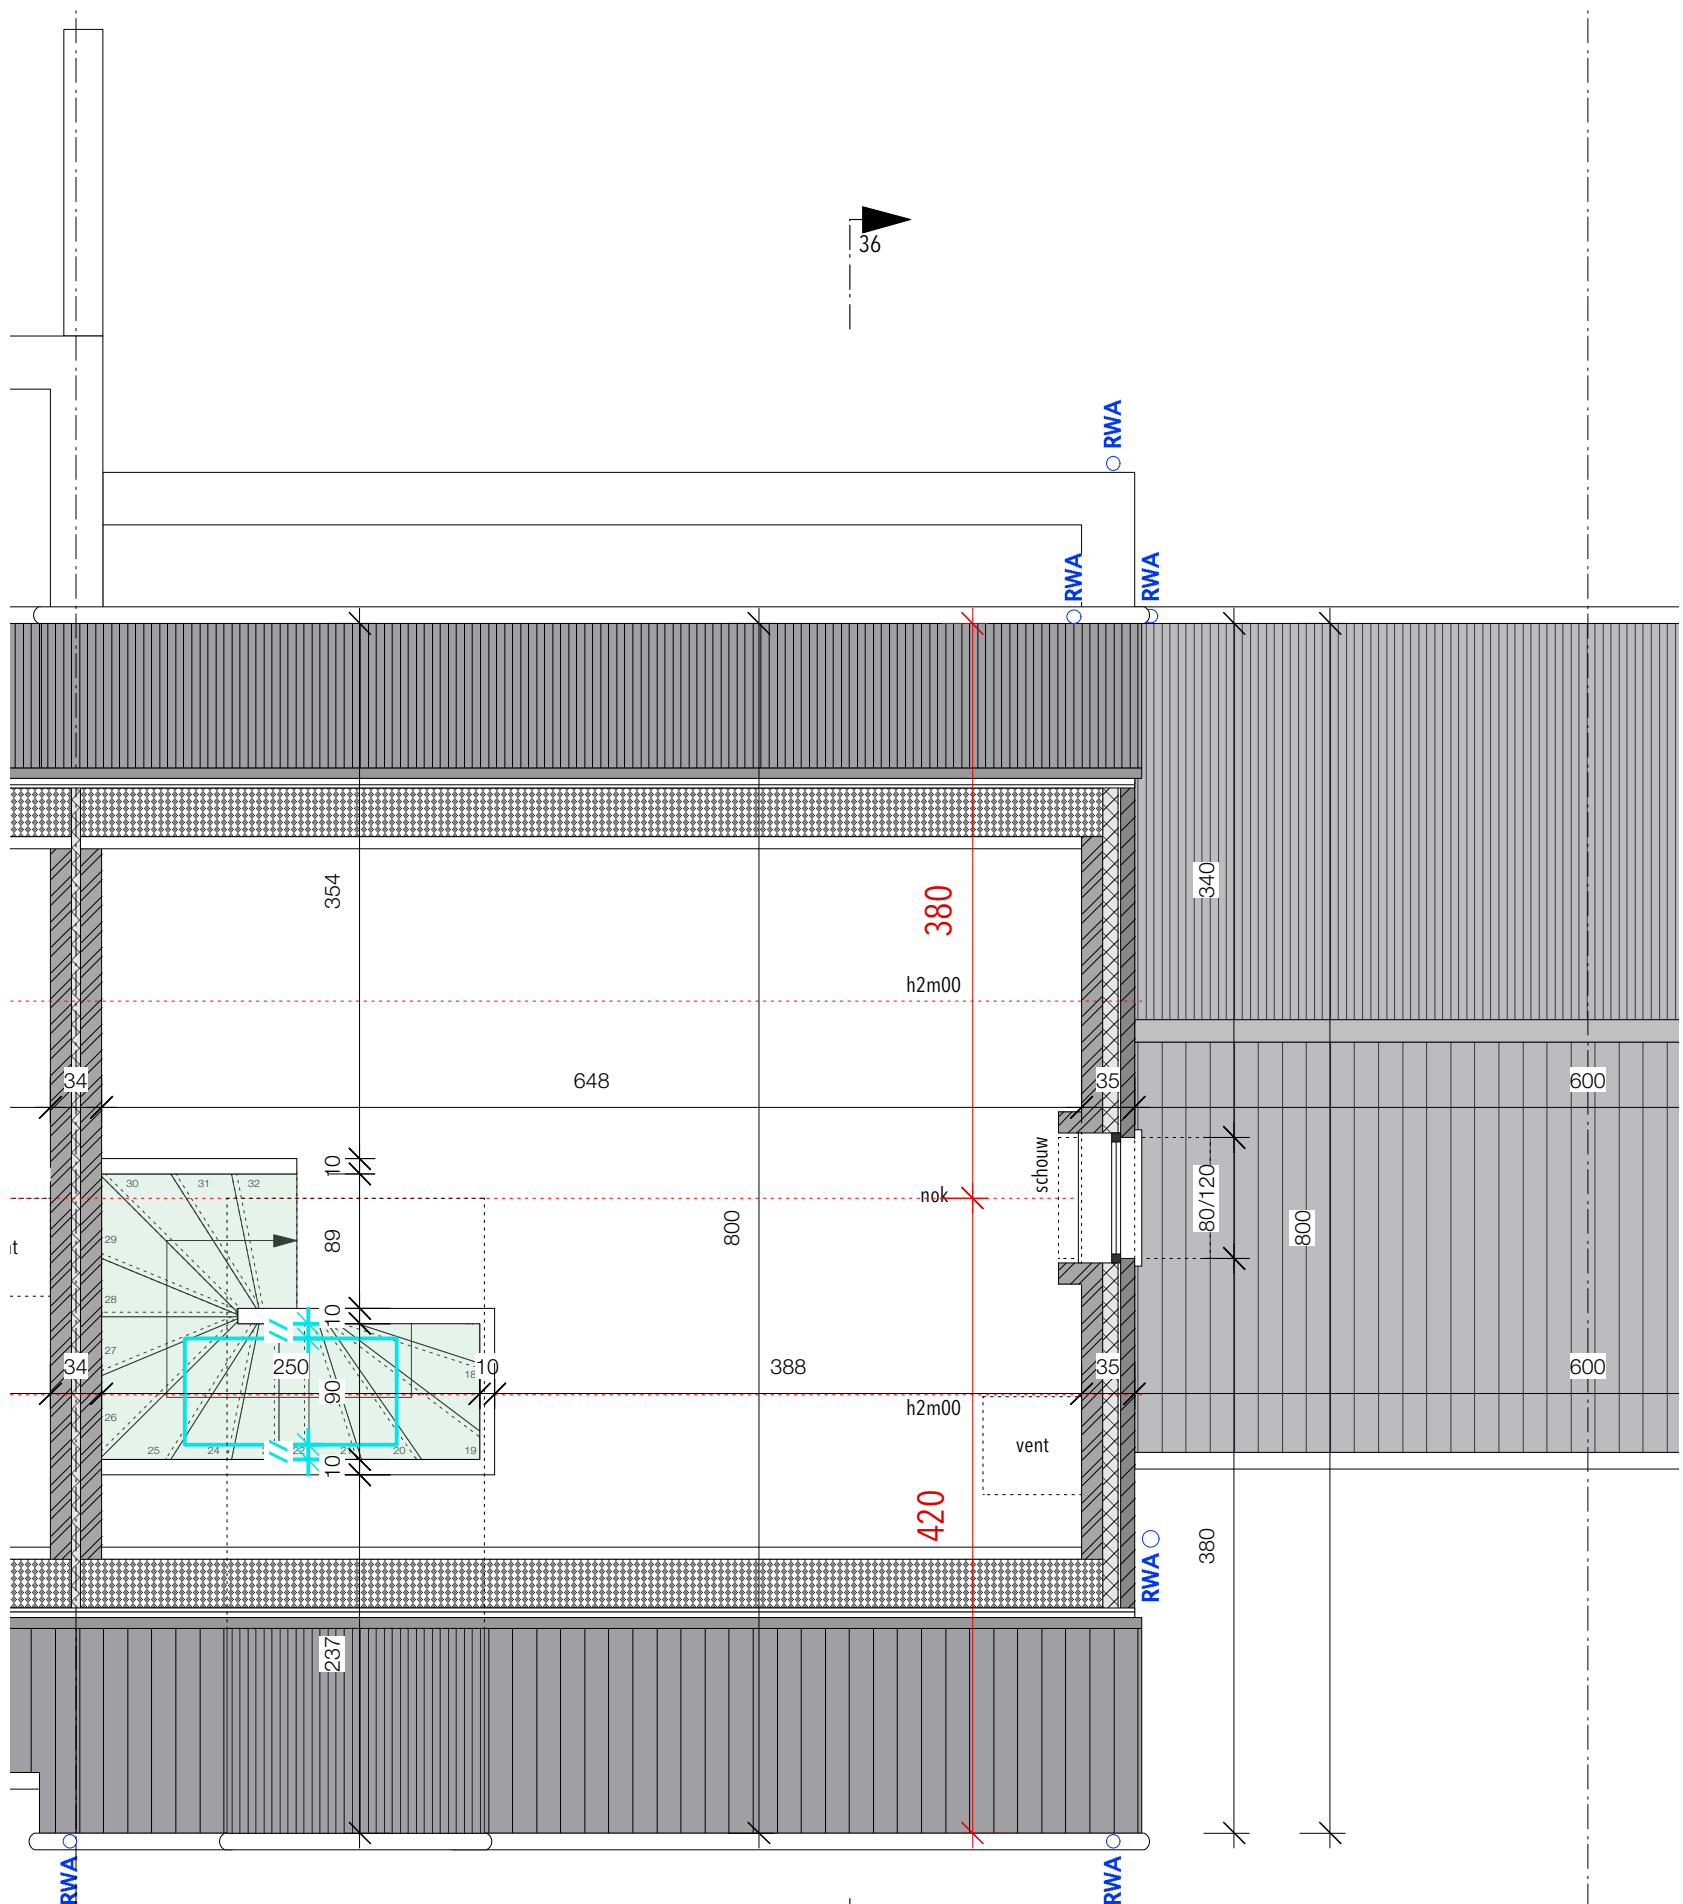

W L36


- geen welfsels;
gipskarton
- zolderluik
70x140cm
- raveling koker
tss +1 en +2

DE AFMETINGEN EN UITVOERING VAN:


- funderingen
- kolommen
- metalen liggers
- gewapende betonbalken
- gewapende betonplaten
- dragende vloeren en vloerplaten
- houten liggers
- metalen en houten spantconstructies
- ...

volgens stabiliteitsstudie

ZOLDER lot 36 SCHAAL 1/50
NIEUWE TOESTAND

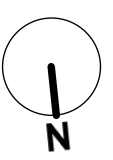

Zi
N

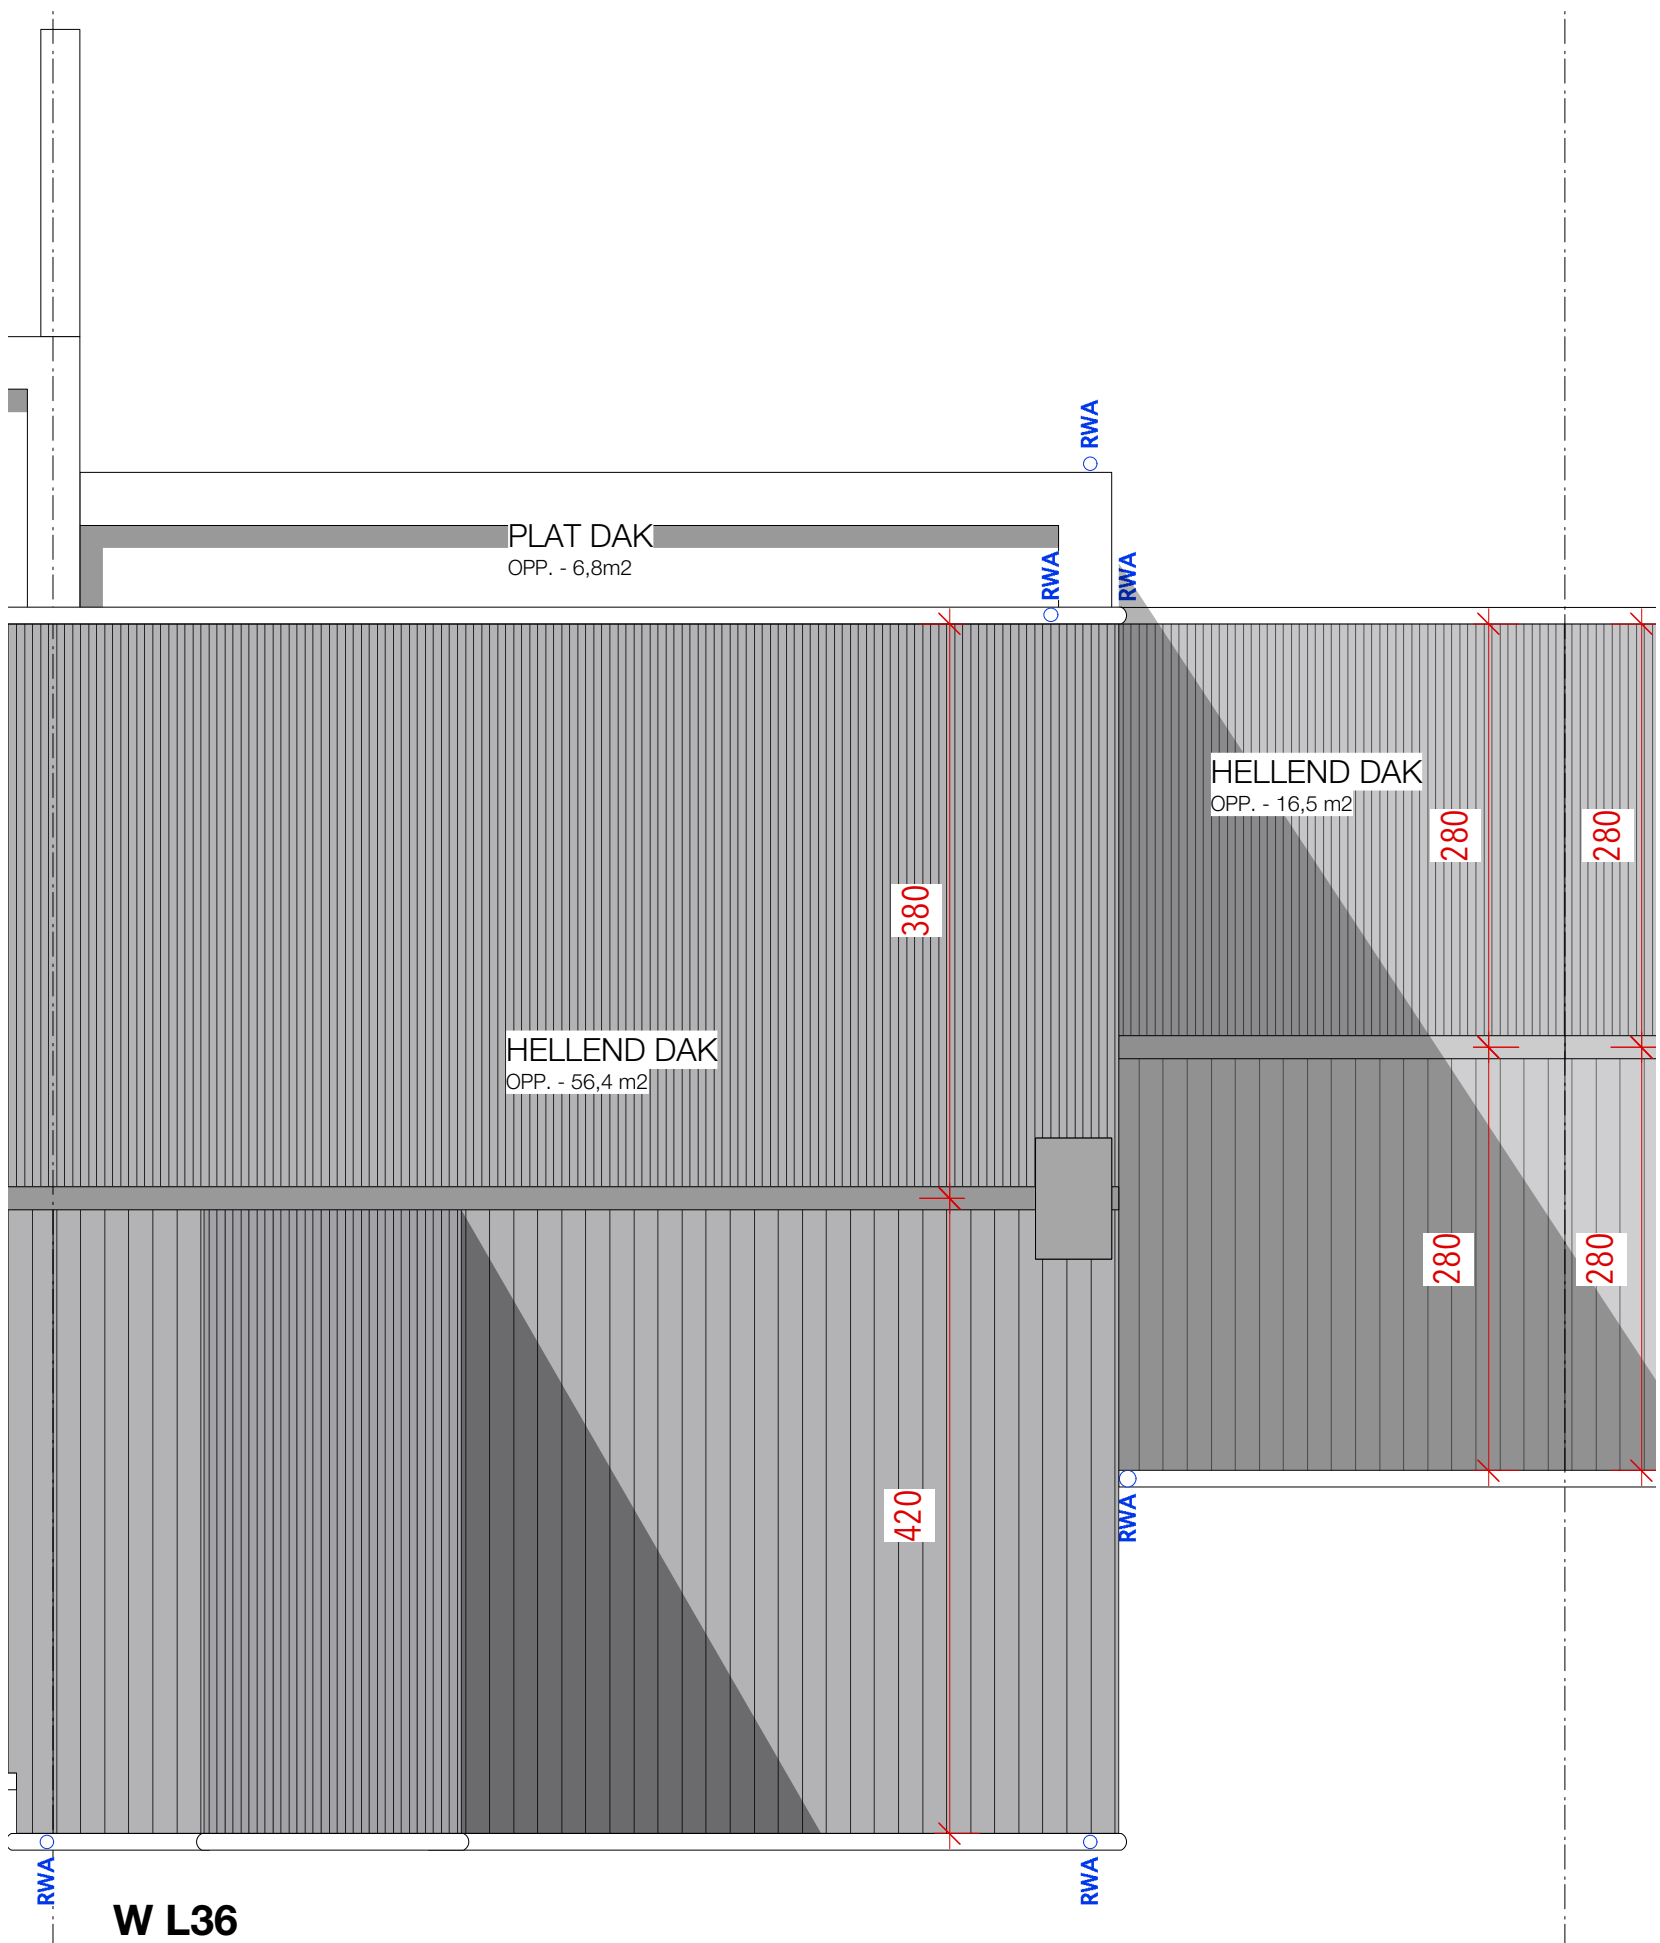

DAKENPLAN lot 36 SCHAAL 1/50
NIEUWE TOESTAND






W L36 112 m2

VOORGEVEL lot 36 SCHAAL 1/50
NIEUWE TOESTAND

0cm 100 200 300 400 500cm

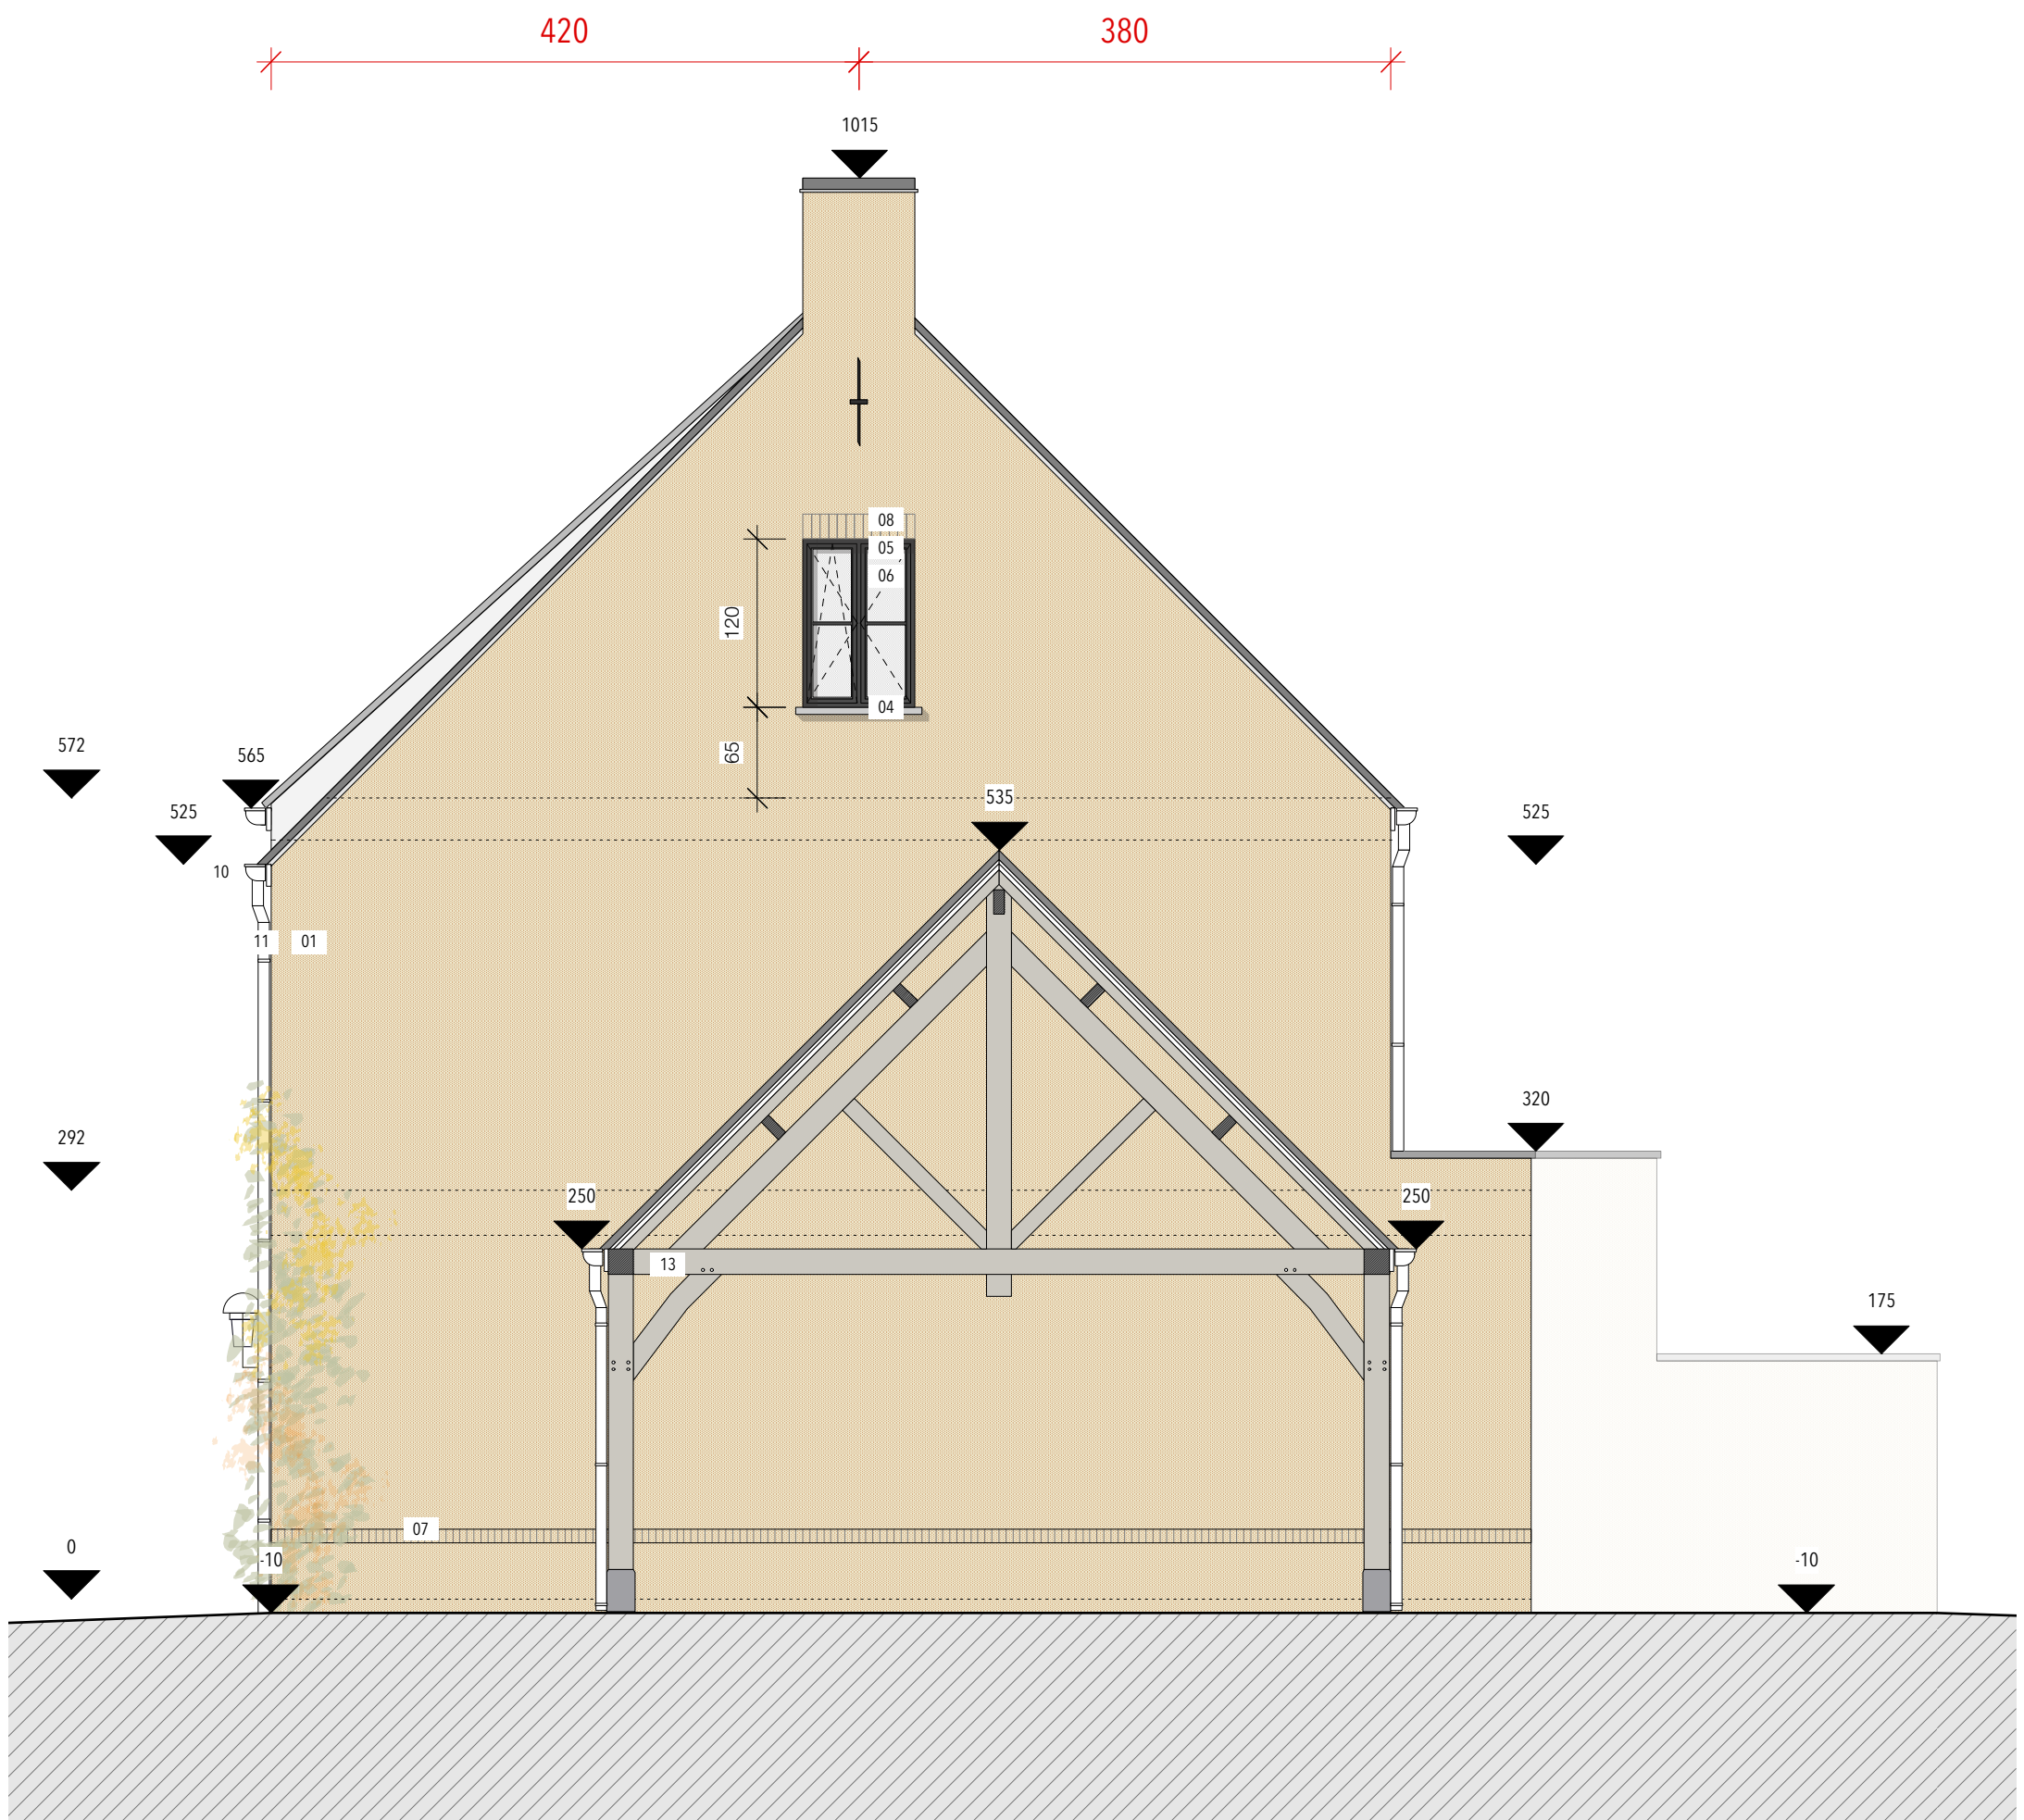

W L36
118 m²

RECHTERZIJGEVEL lot 36 SCHAAL 1/50
NIEUWE TOESTAND






W L36
112 m²

ACHTERGEVEL lot 36 SCHAAL 1/50
NIEUWE TOESTAND



0α

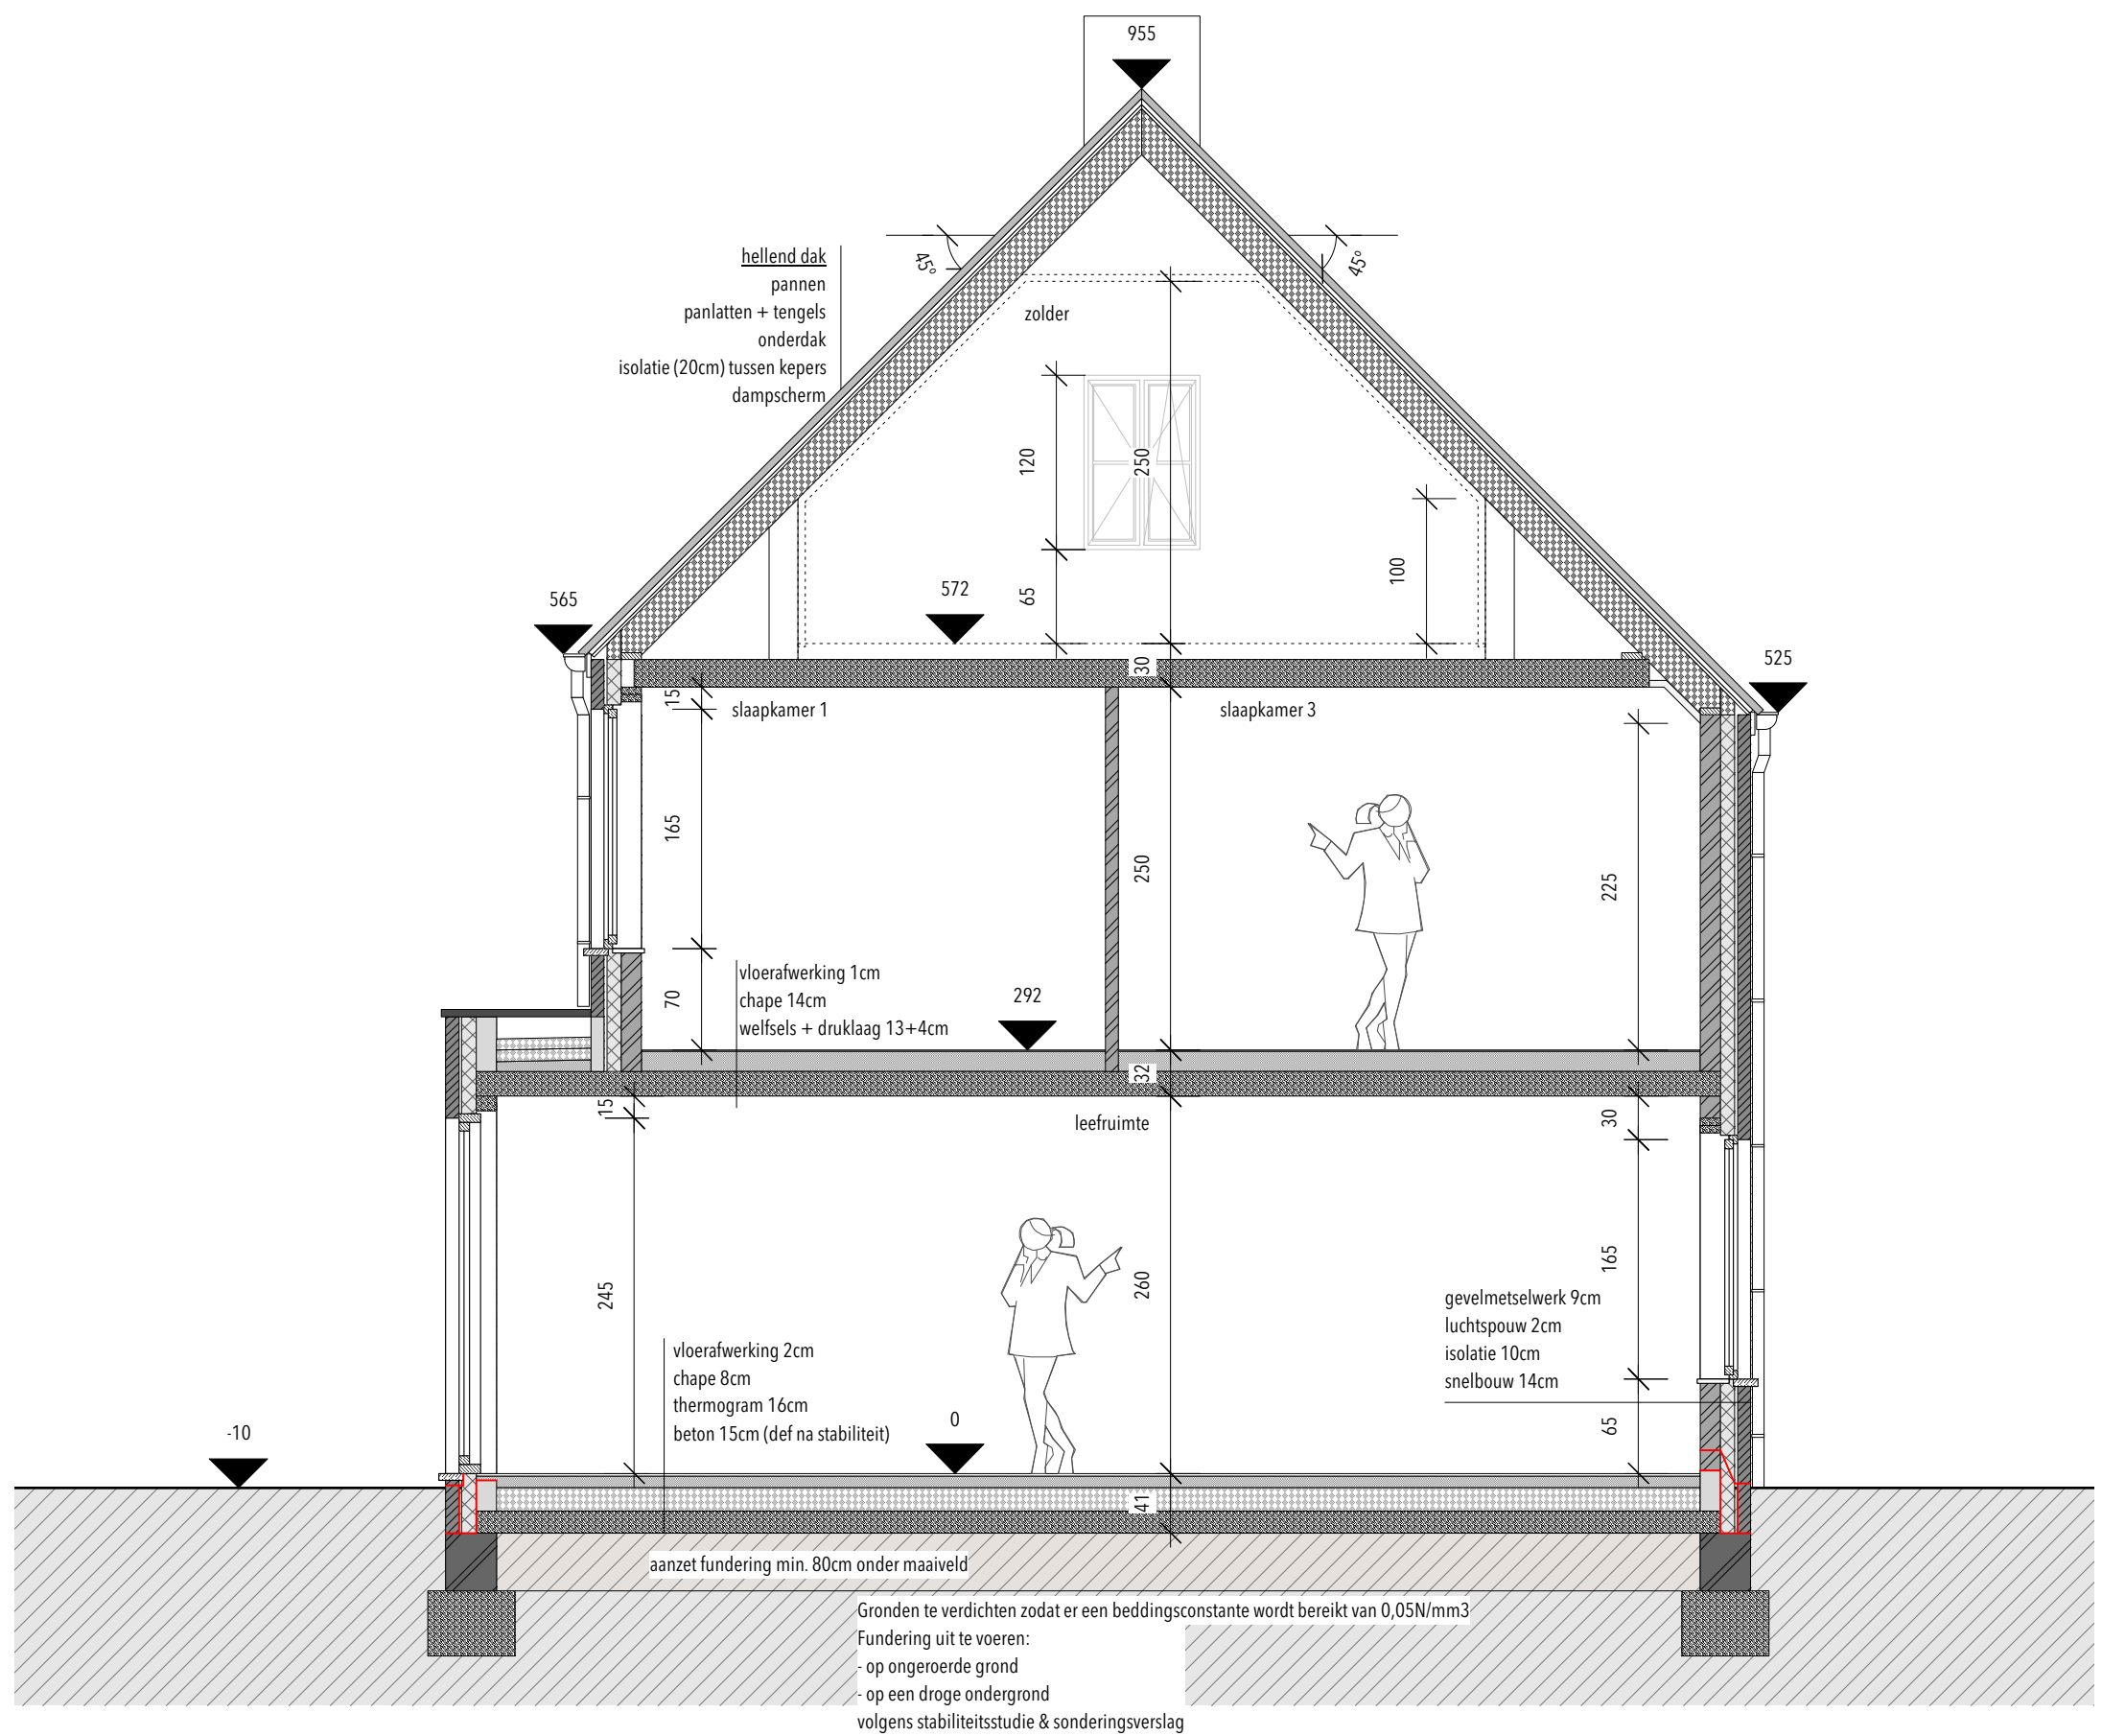

DOORSNEDE lot 36 SCHAAL 1/50
NIEUWE TOESTAND



- DE AFMETINGEN EN UITVOERING VAN:
- funderingen
 - kolommen
 - metalen liggers
 - gewapende betonbalken
 - gewapende betonplaten
 - dragende vloeren en vloerplaten
 - houten liggers
 - metalen en houten spantconstructies
 - ...
- volgens stabiliteitsstudie