

Eigenaar: Hellings-Pauwels
Leopoldsburgsesteenweg 51 bus
3971 Leopoldsburg-Heppen

Bevat:-Situatieschema.
-Stroomkringschema.
-Lay-out elektrische kast.

Opmerkingen keurder:

Installatie is gecontroleerd door

O.C.B.


Kon. Astridlaan 60 2550 KONTICH

Onderzoeker: *Ramackers Mark*


Datum: *10/10/03*

P.V. nr.: *03/10/2011 052*


Handtekening: *AR*

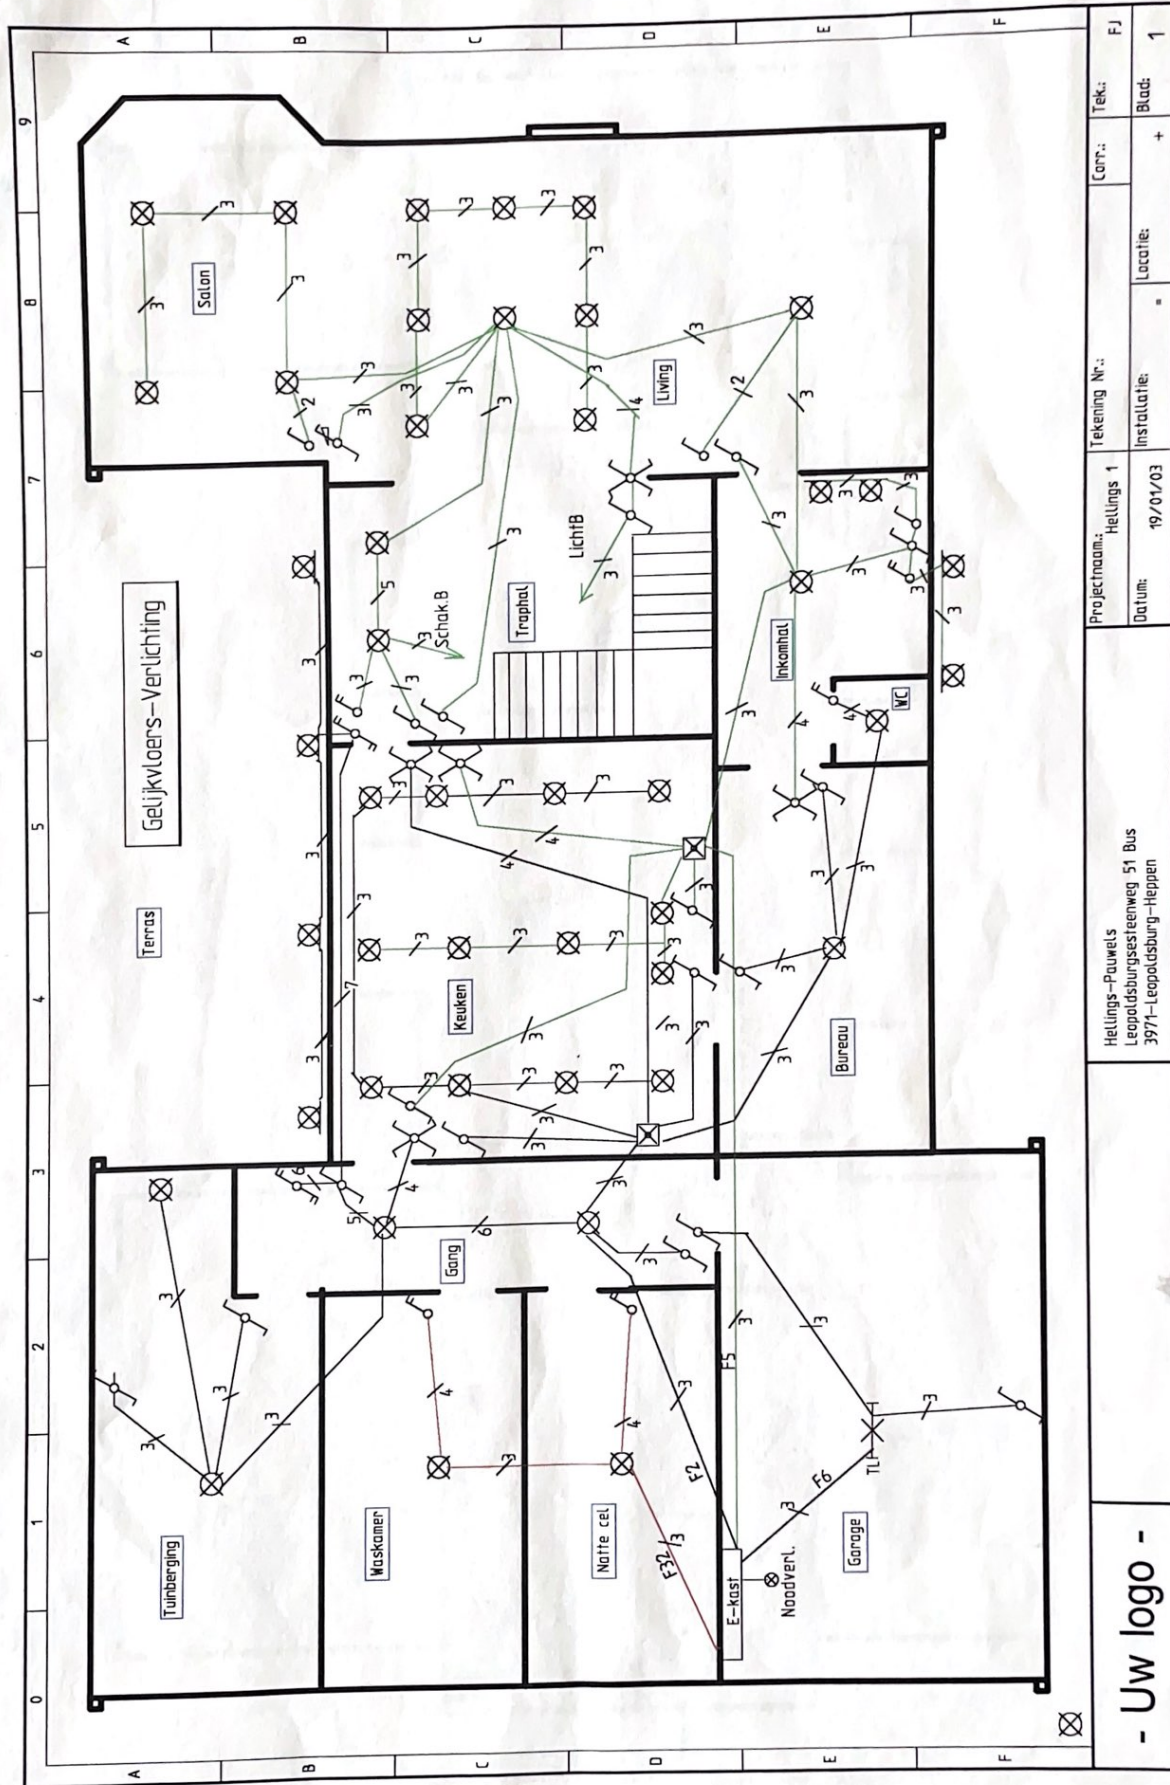


- Uw logo -		Helings-Pauwels Leopoldsbuurgsesteenweg 51 Bus 3971-Leopoldsbuurg-Heppen		Projectnaam: Helings 1		Tekening Nr.:		Corr.:		Tek.:	
		Datum: 19/01/03		Installatie:		Locatie:		Blad:		1	

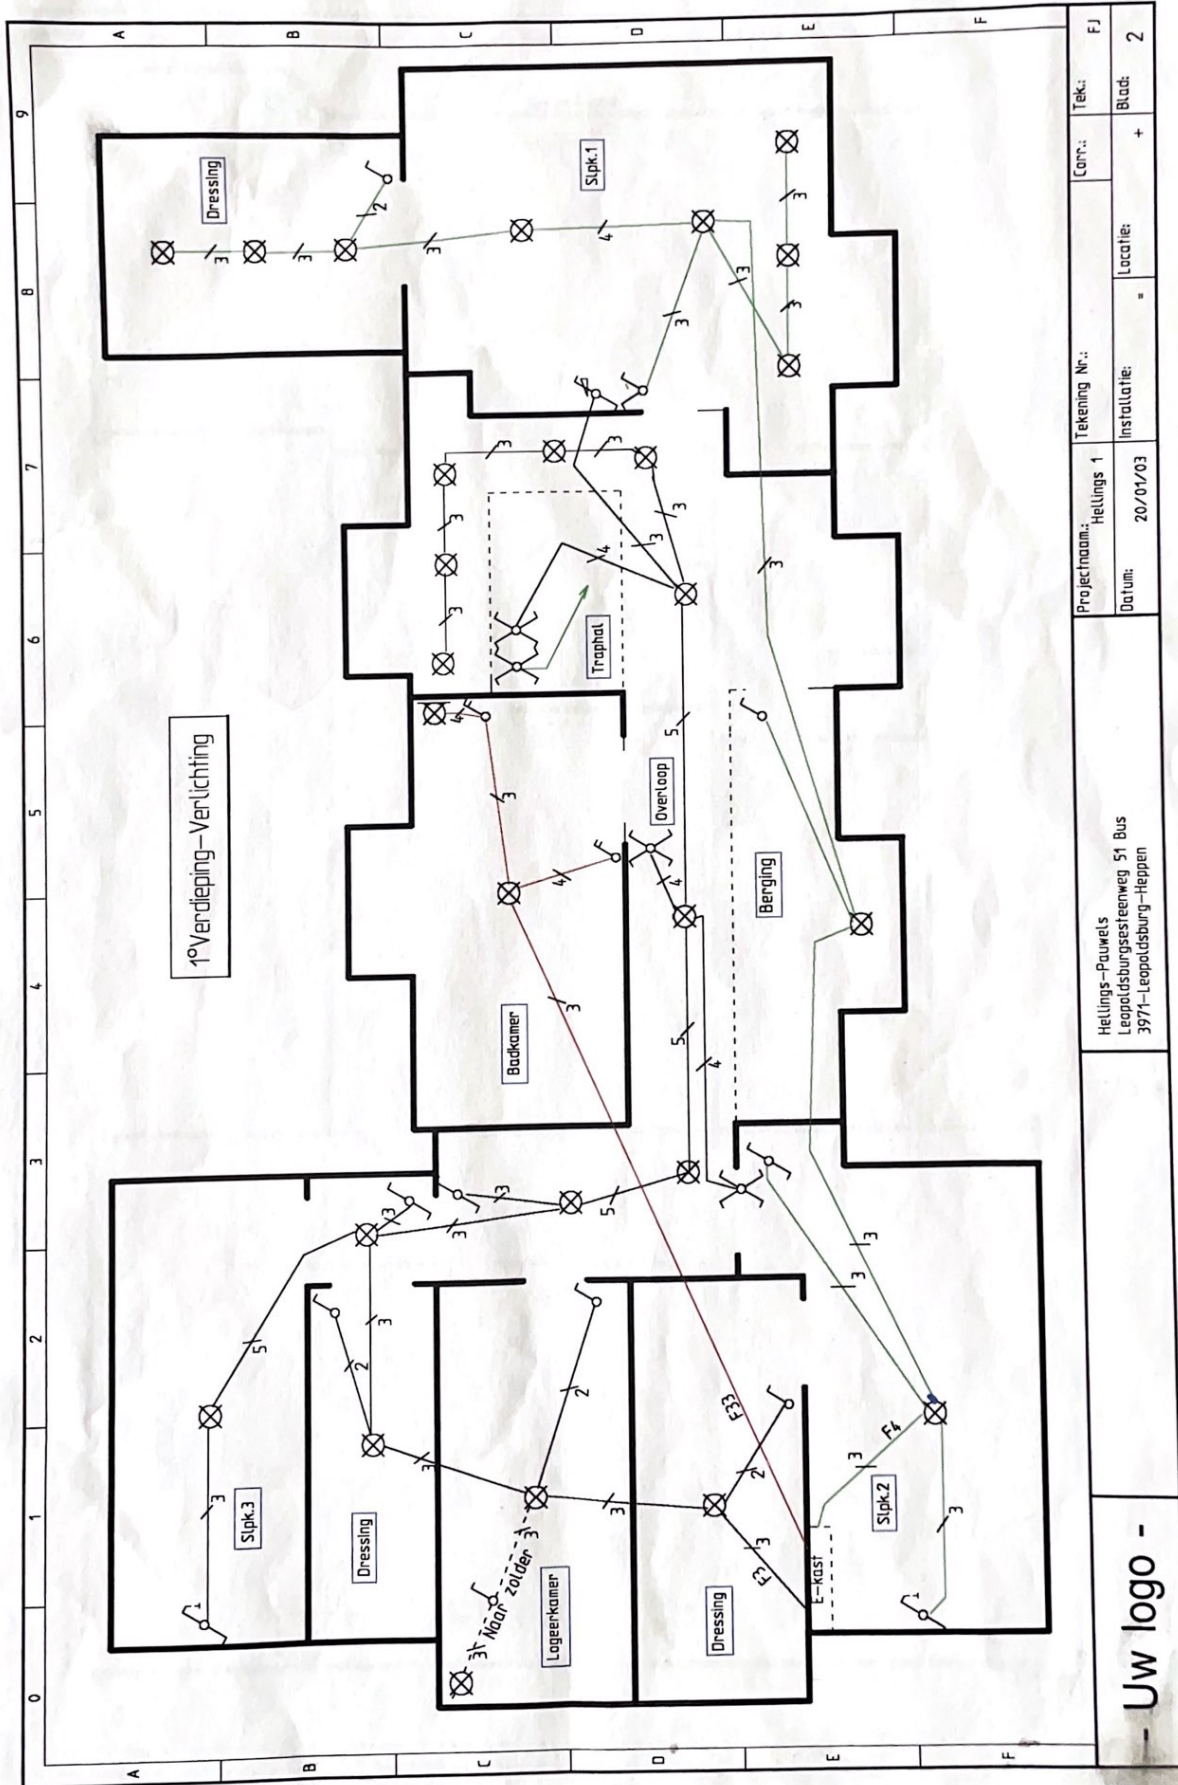


- Uw logo -

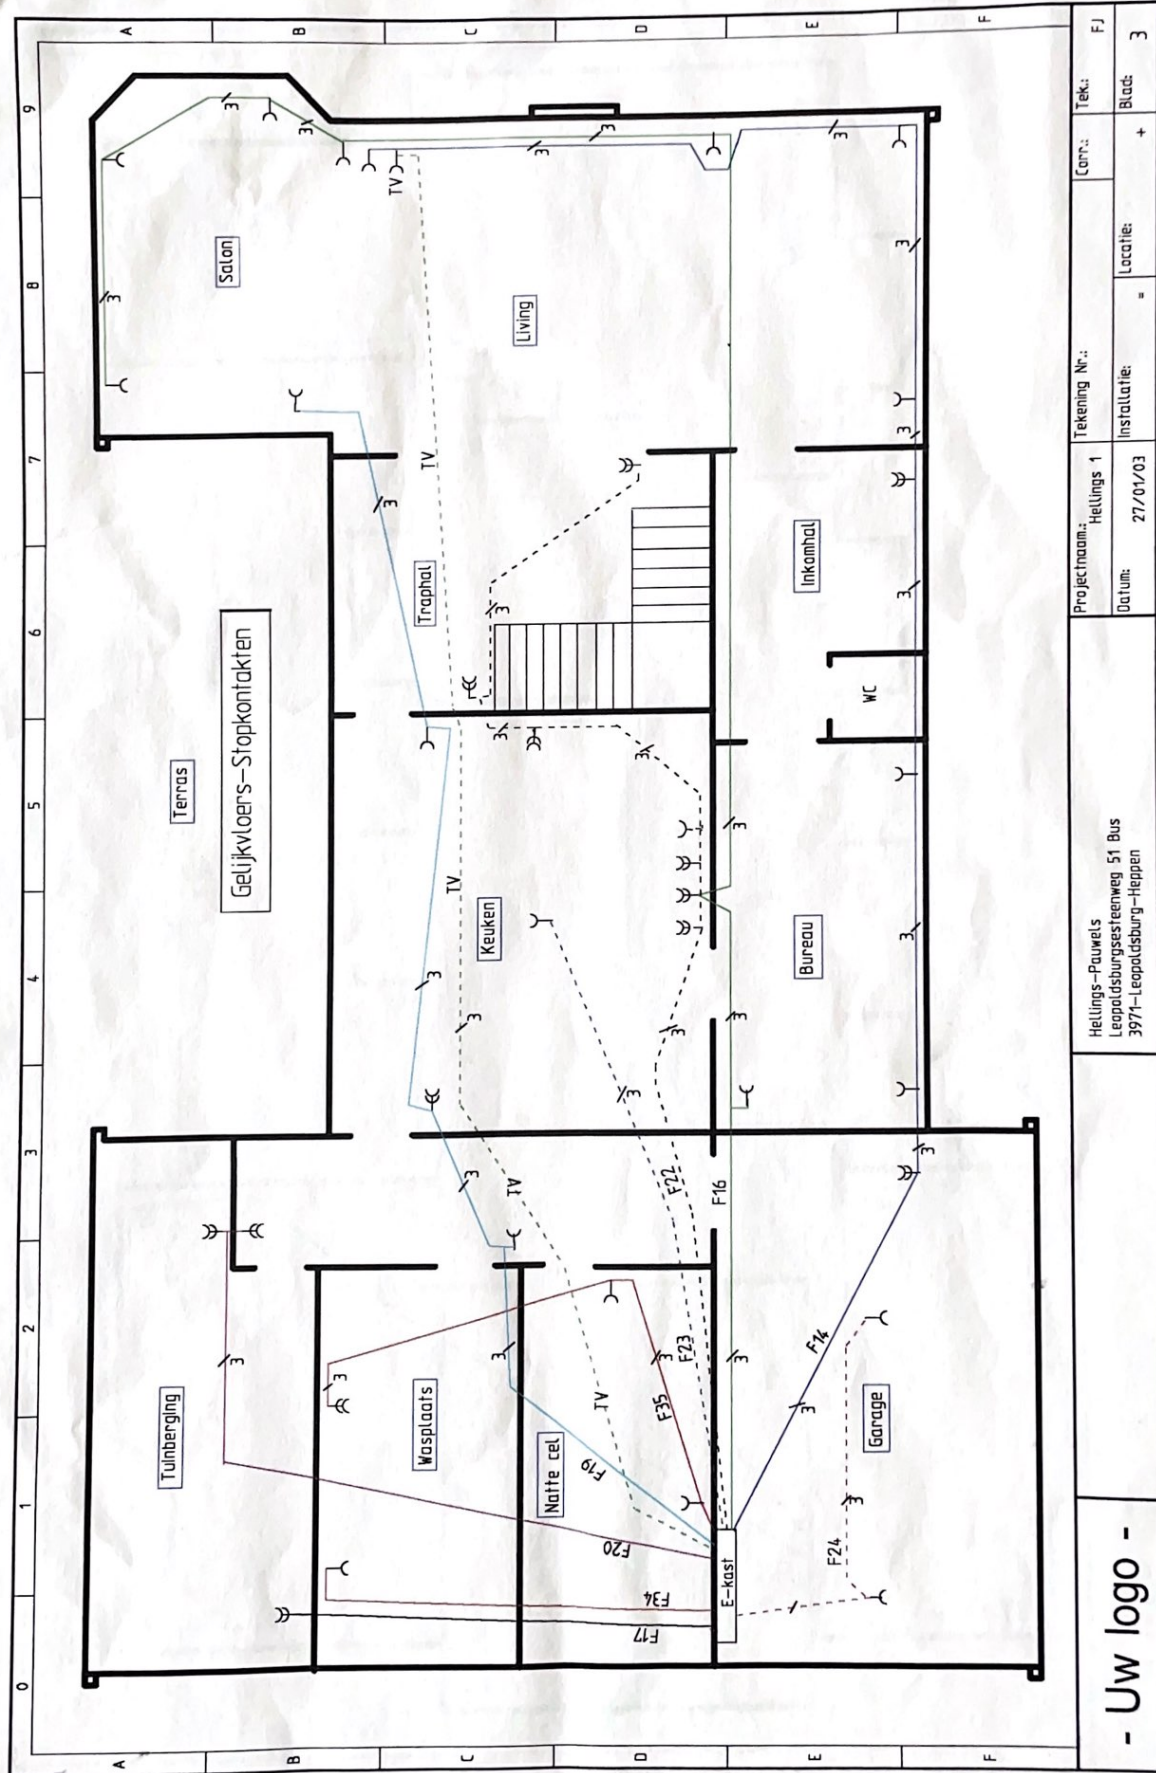

- Uw logo -

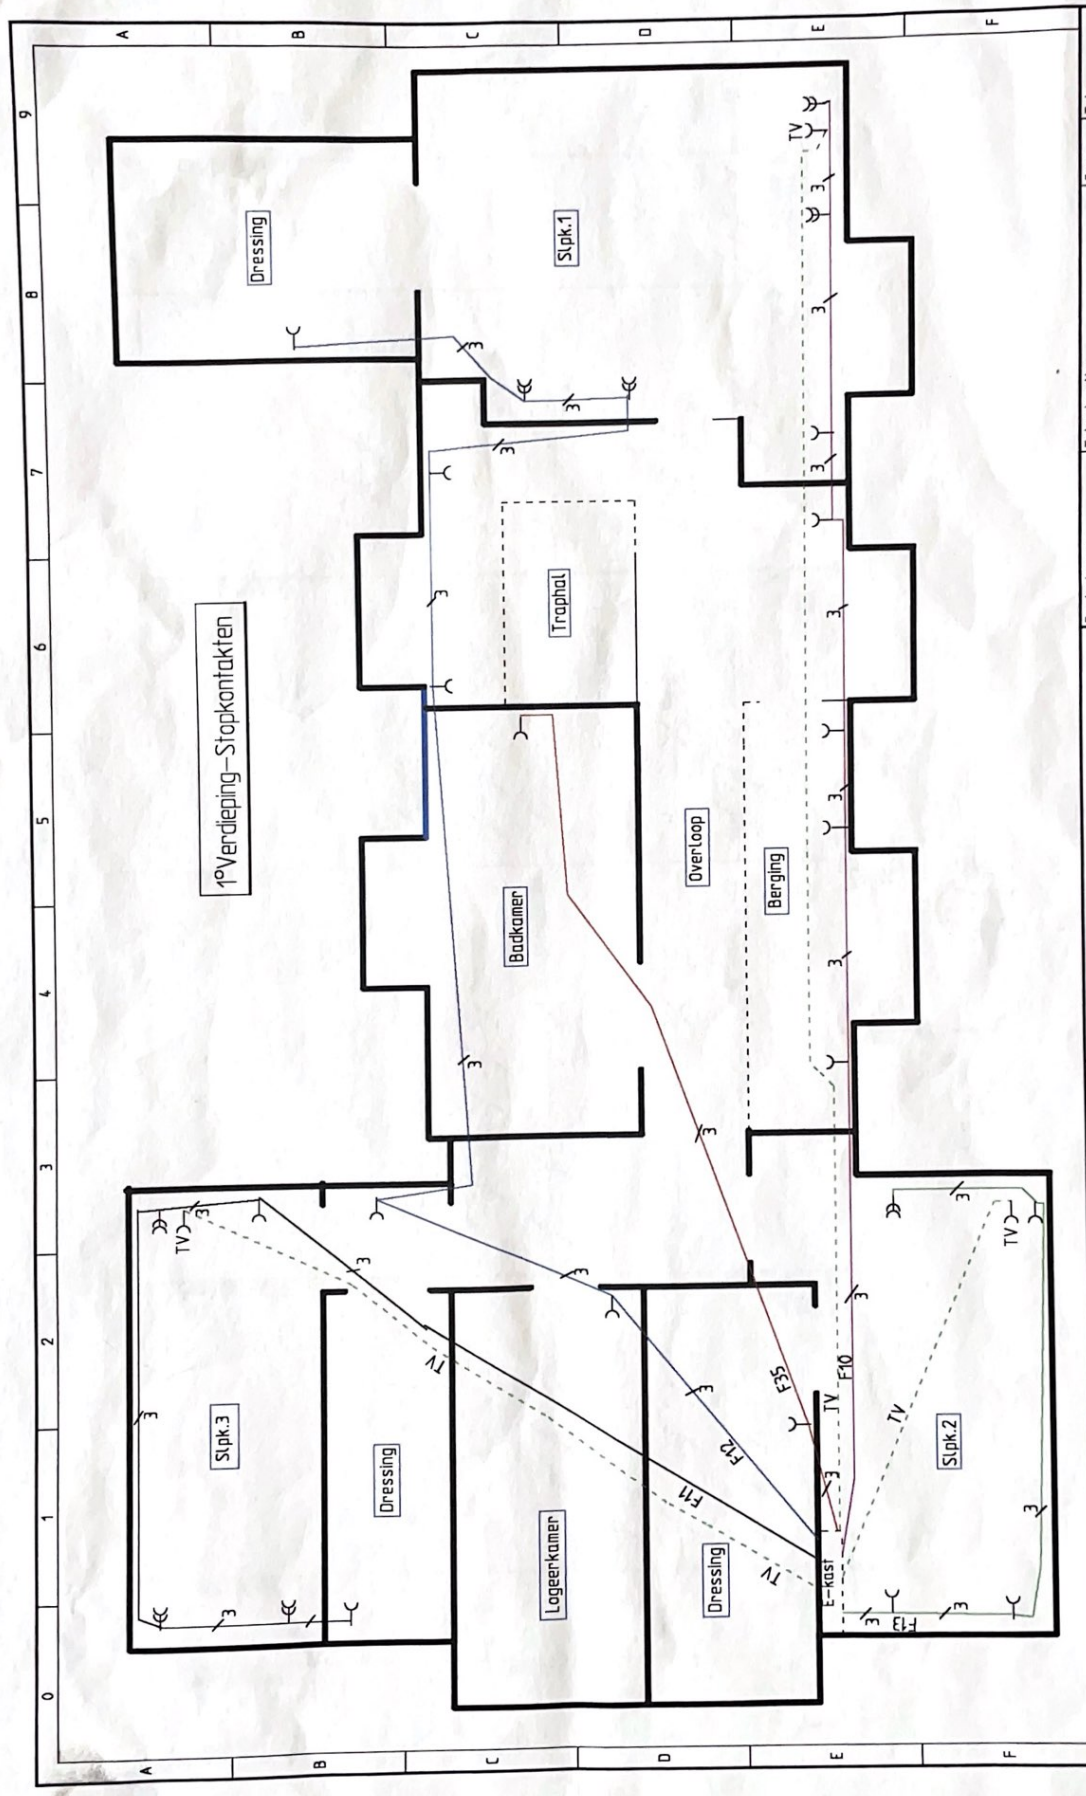


- Uw logo -		Helling-Pauwels Leopoldsburgsteeweg 51 Bus 3971-Leopoldsburg-Heppen		Projectnaam: Helling 2		Tekening Nr.:	Corr.:	Tek.:	FJ
		Datum: 27/01/03		Installatie:		Localie:	+	Blad:	4

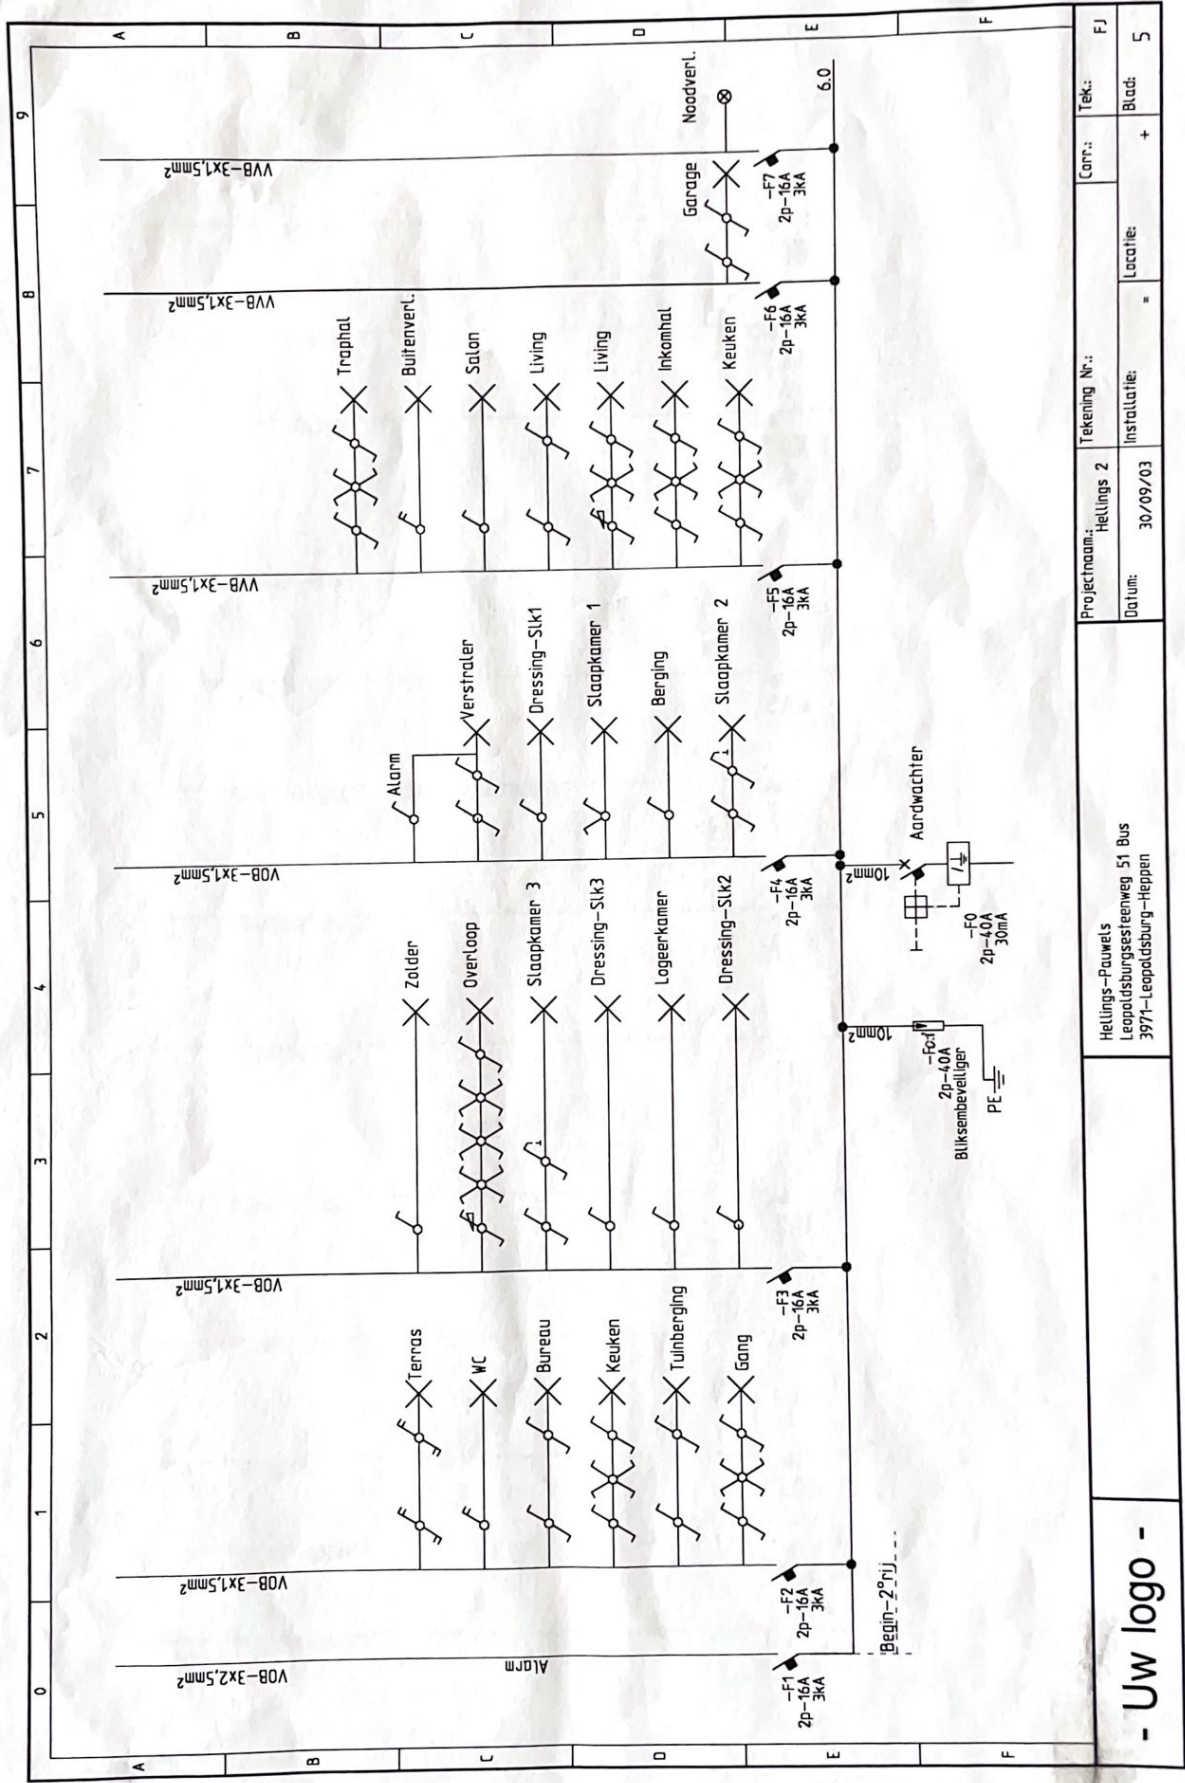


Projectnaam: Helling 2		Tekening Nr.:	Tek.: FJ
Datum: 30/09/03		Installatie:	Locatie: +
Blads: 5			

Hellings-Pauwels
Leopoldsbuurgsteenweg 51 Bus
3971-Leopoldsbuurg-Heppen

- Uw logo -

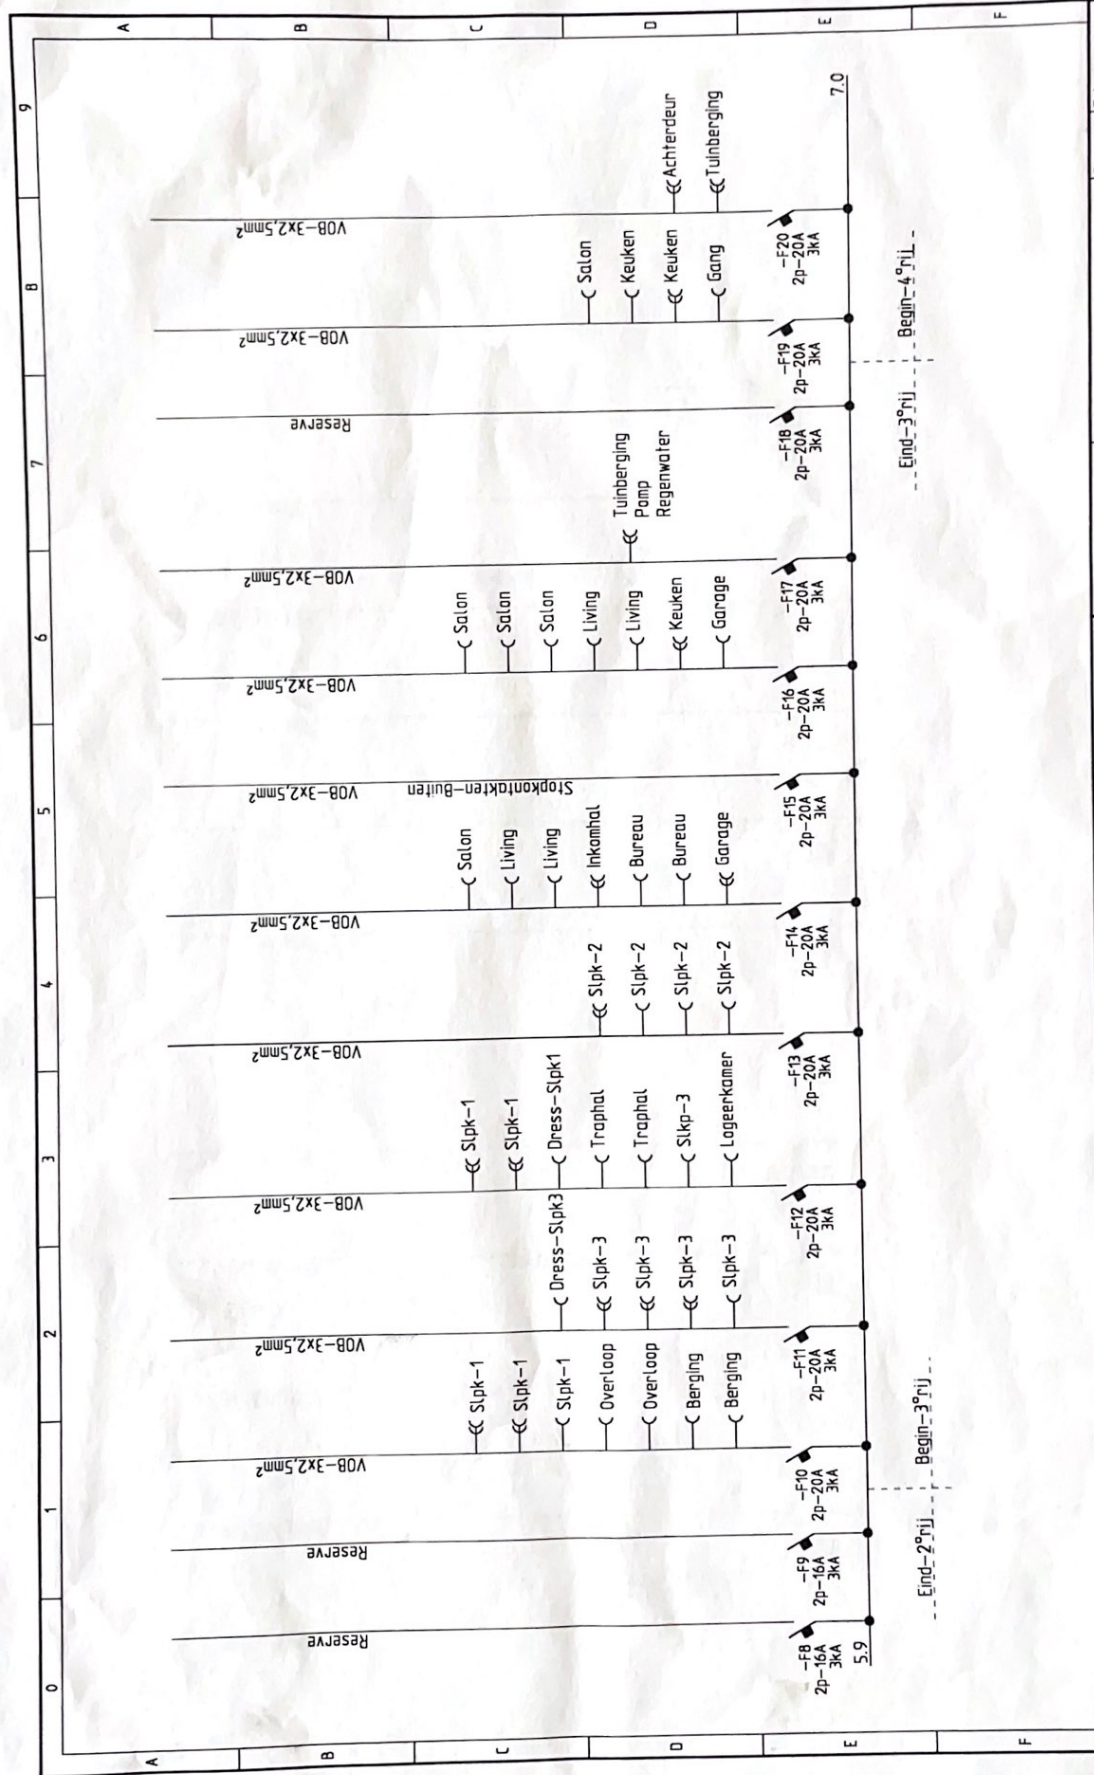

- Uw logo -		Heltings-Pauwels Leopoldsburgsesteenweg 51 Bus 3971-Leopoldsburg-Herpen		Projectnaam: Heltings 2		Tekening Nr.:	Corr.:	Tek.:	FJ
				Datum: 3/10/03		Installatie:	=		Locatie:
								Blad: +	
								Blad: 6	

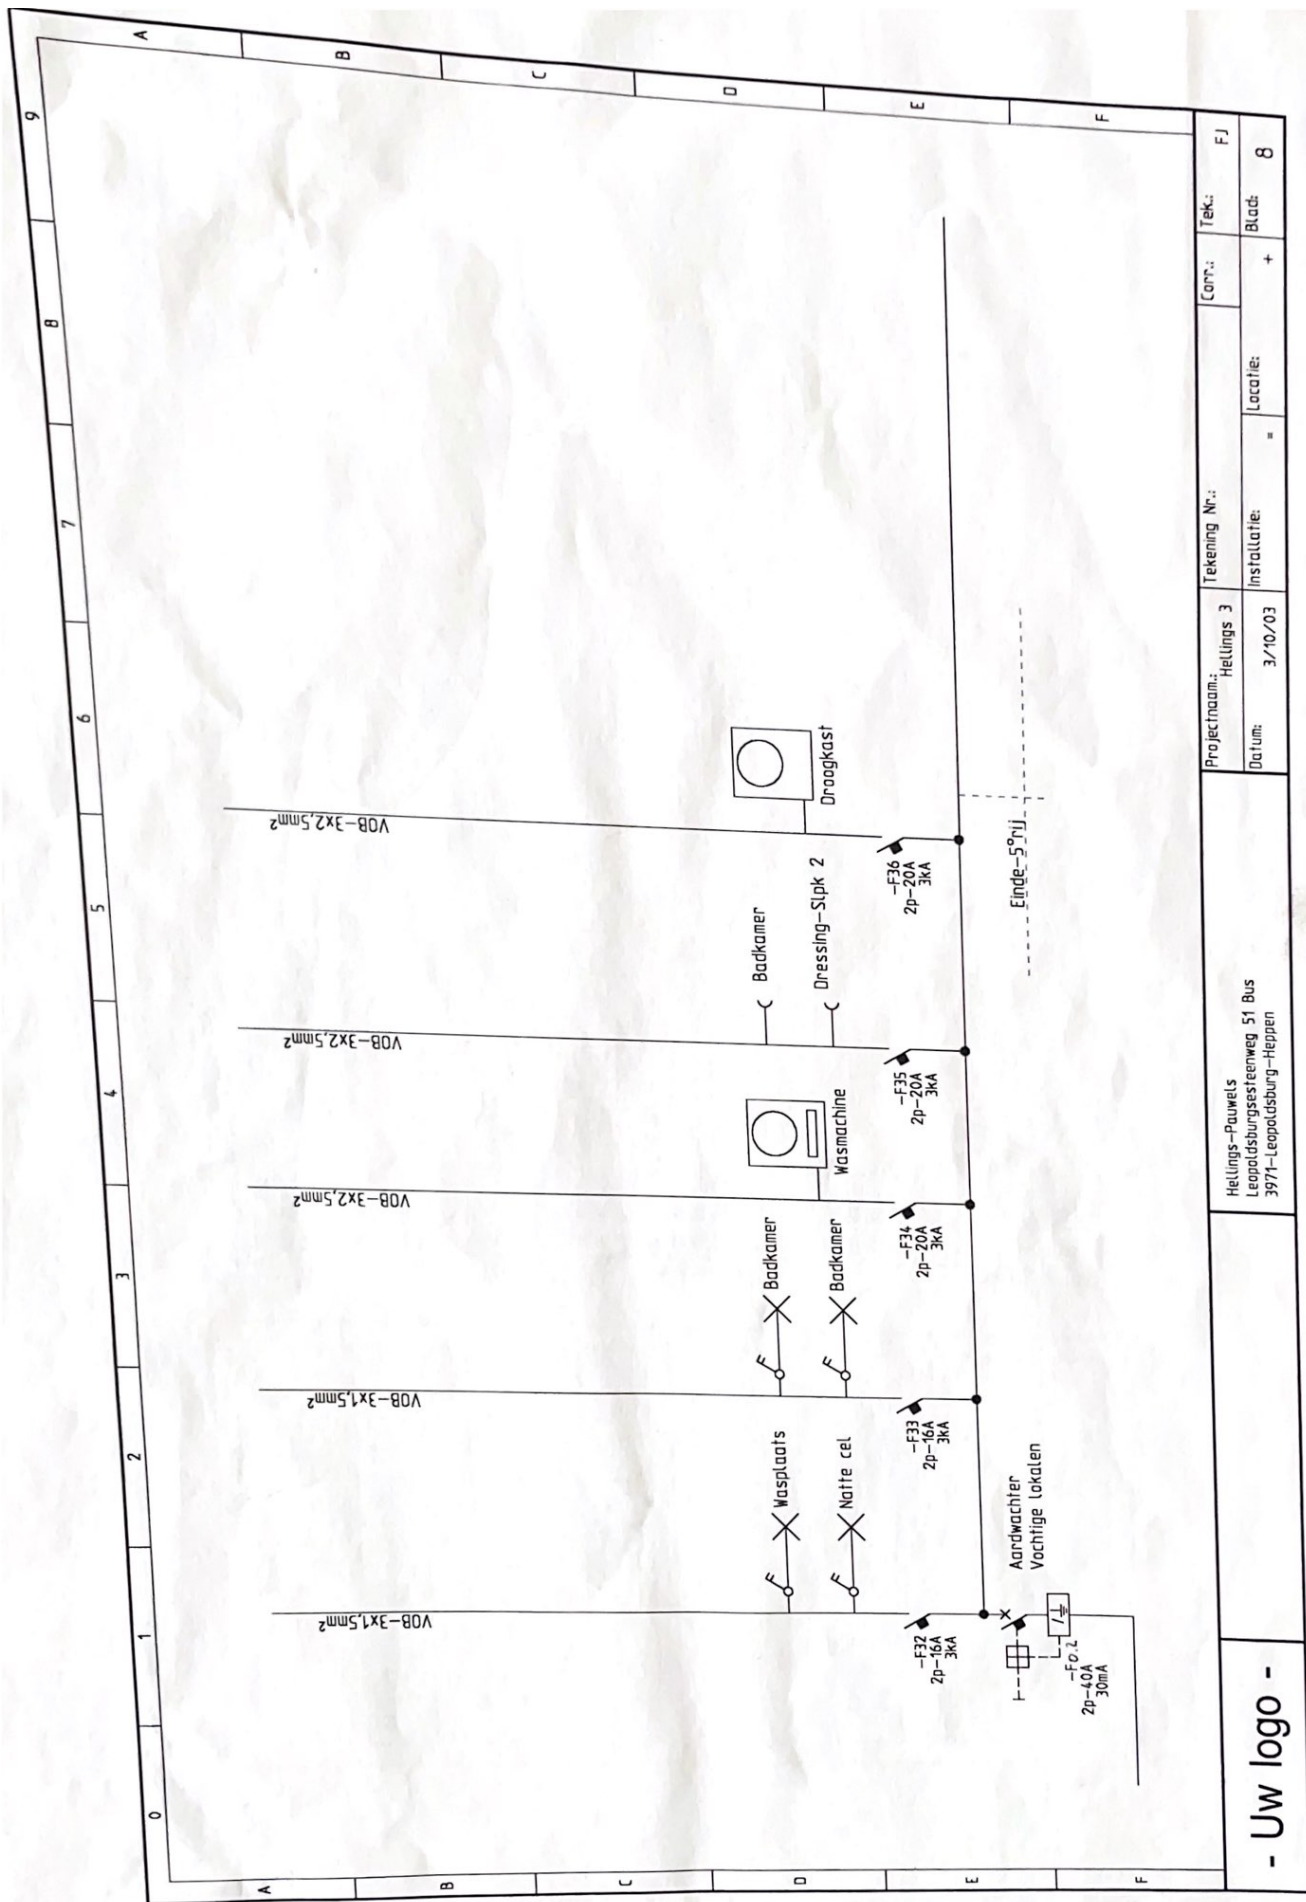

- Uw logo -

Hellings-Pauwels
Leopoldsbuurgesteeneweg 51 Bus
3971-Leopoldsbuurg-Heppen

Projectnaam:
Hellings 3

Datum:
3/10/03


Tekening Nr.:
Installatie:

Locatie:
=

Cont.:
+

Tek.:
Blad:

FJ
8

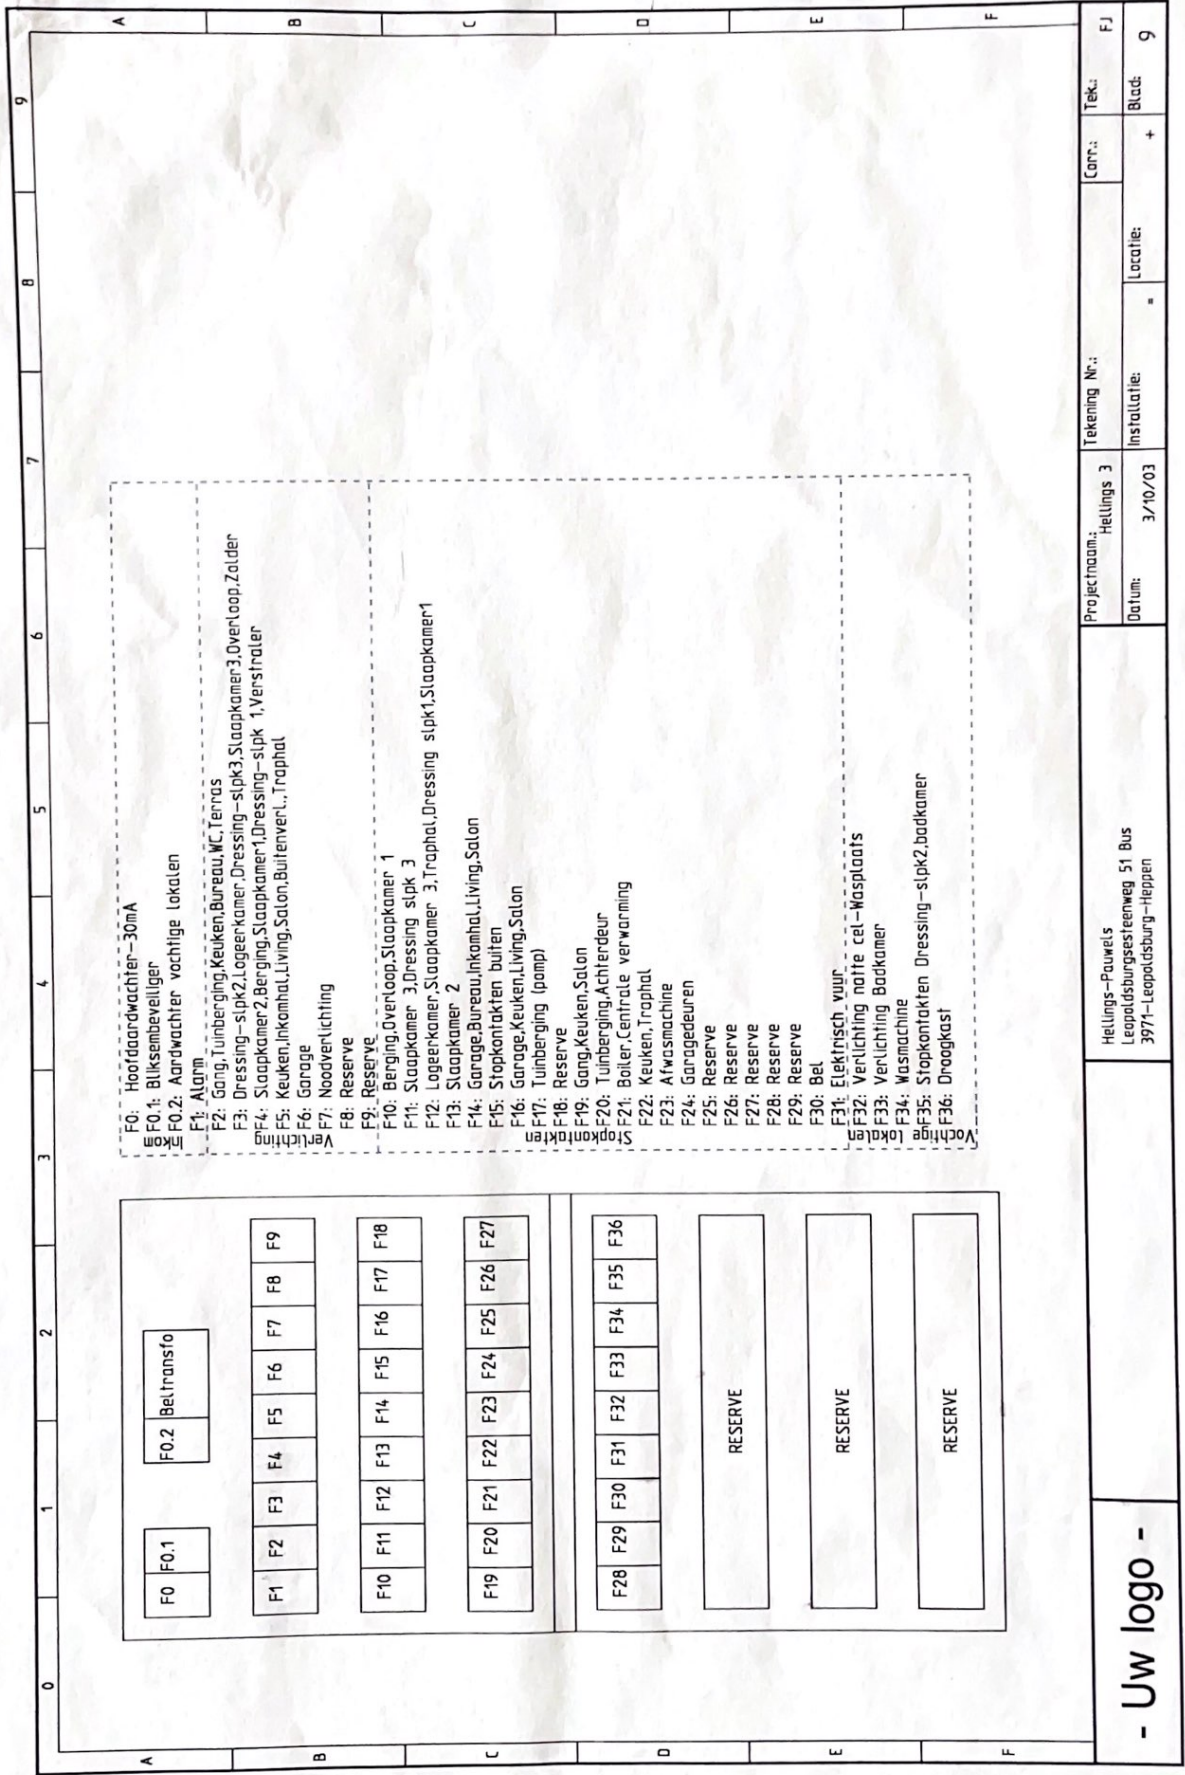

- Uw logo -		Helings-Pauwels Leopoldsburgsesteenweg 51 Bus 3971-Leopoldsburg-Heppen		Projectnaam: Helings 3		Tekening Nr.:	Tek.: Blad: 9
		Datum: 3/10/03		Installatie: +		Corr.:	