




ZYZICHT.

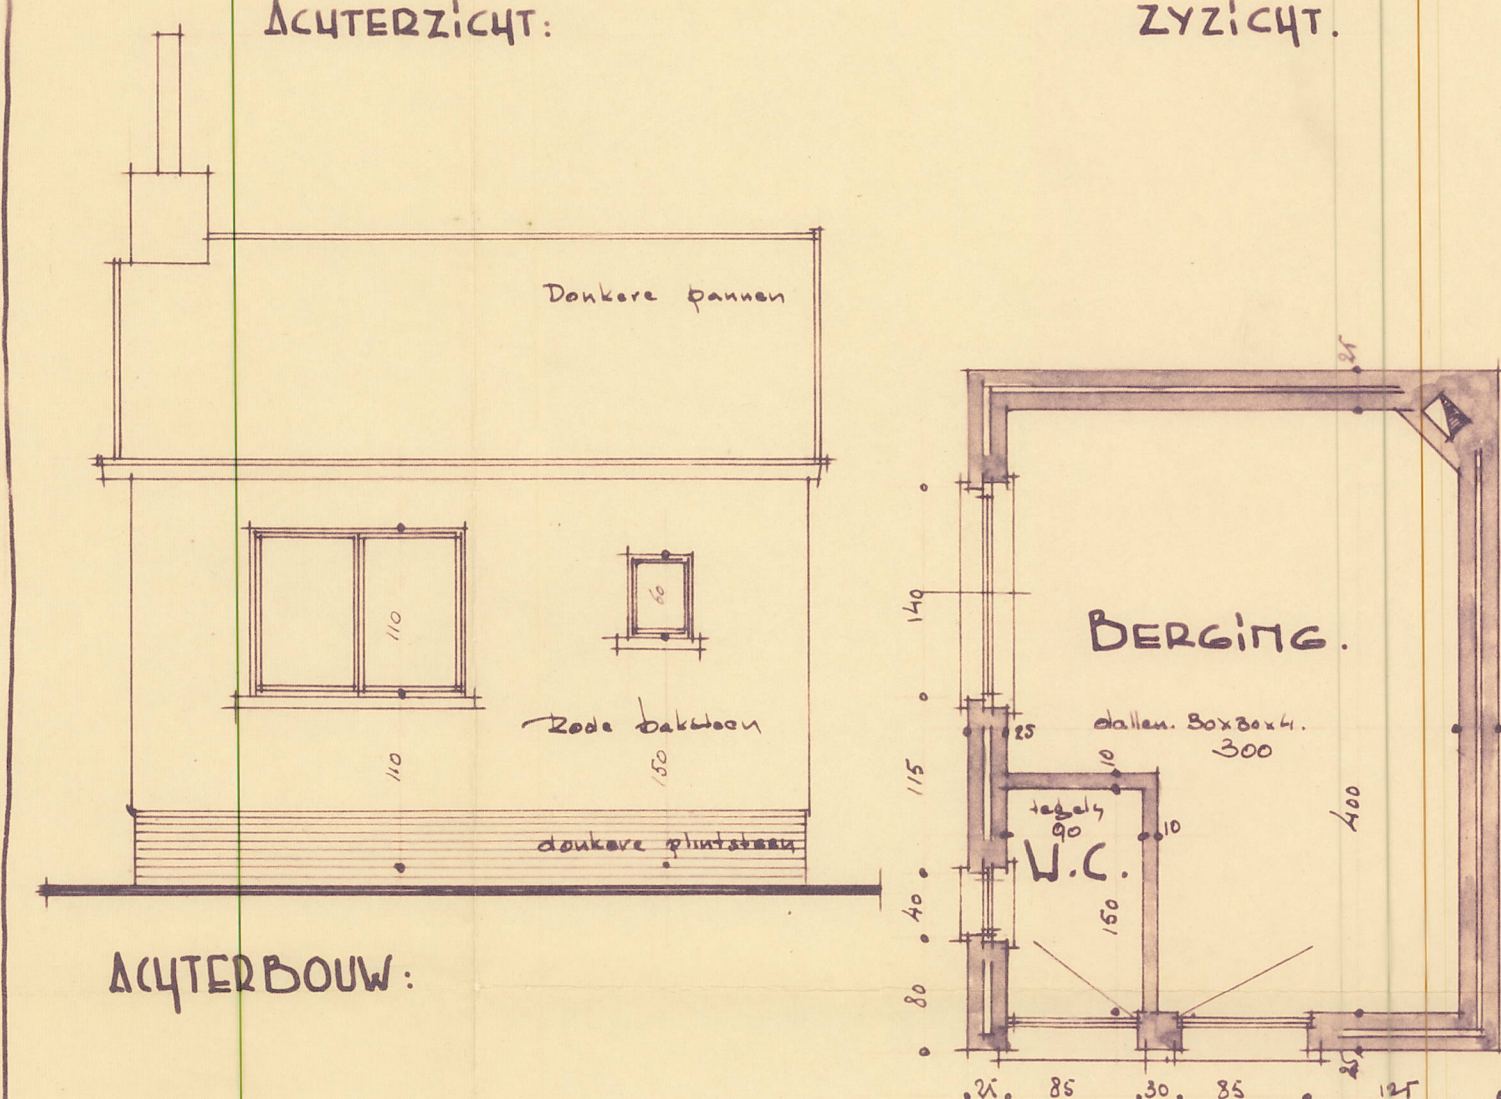



VOORDAANZICHT:

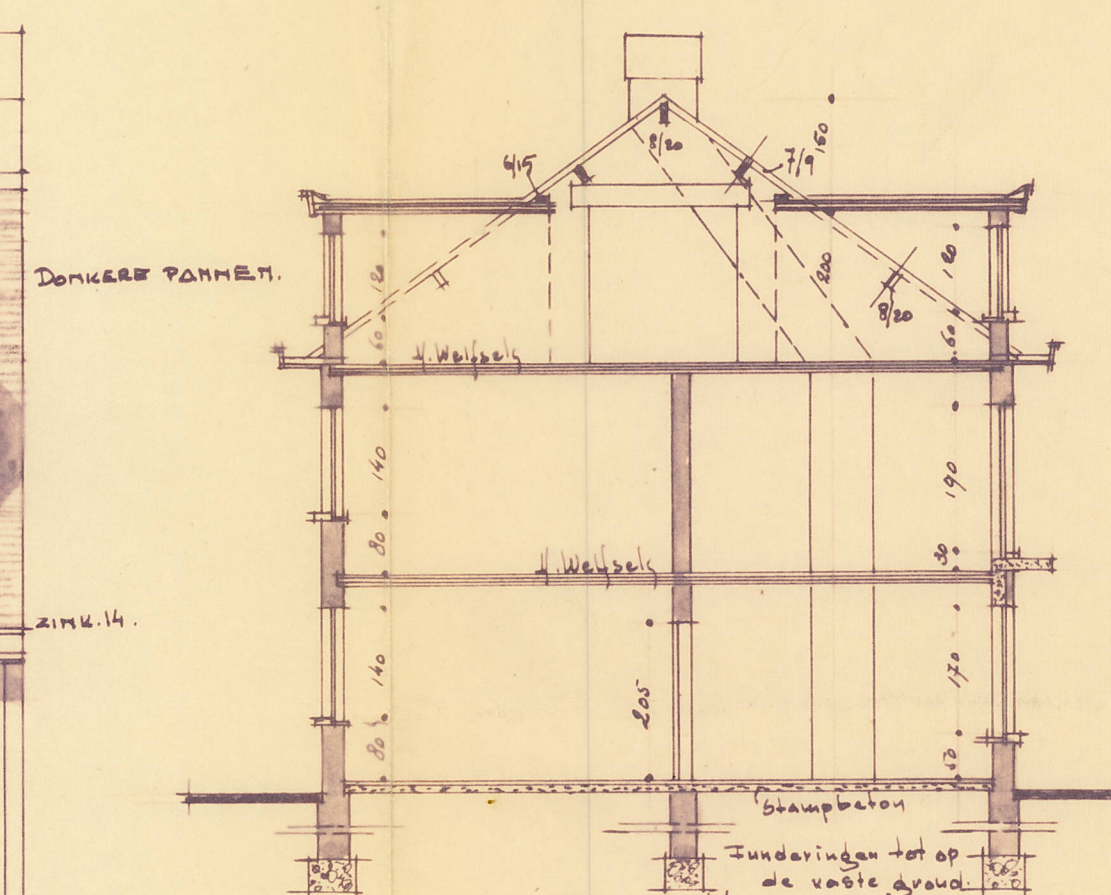


DOORSNEDE

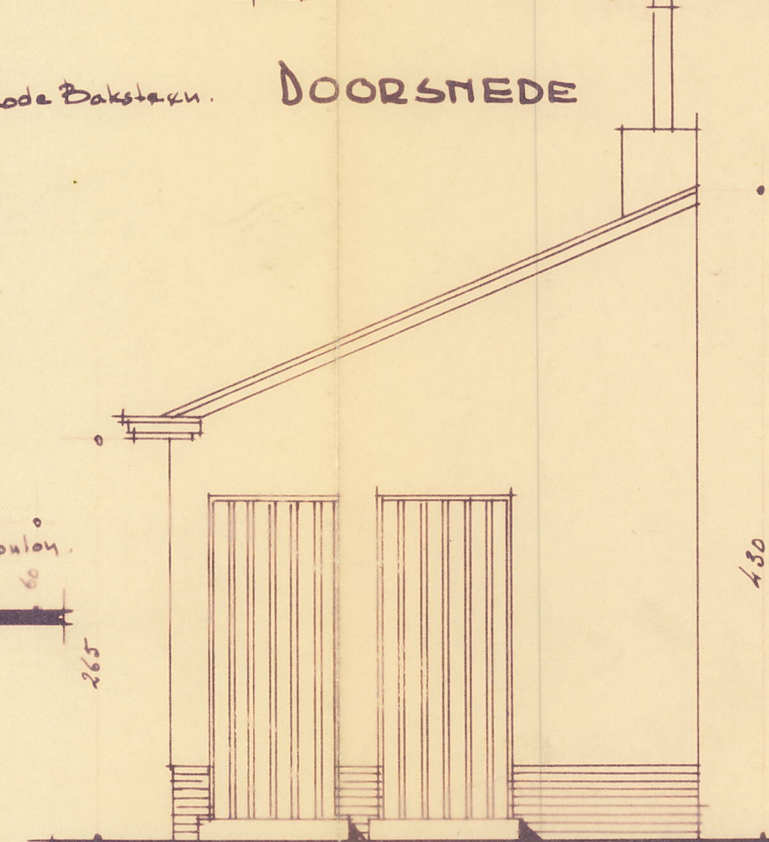


ACHTERBOUW.

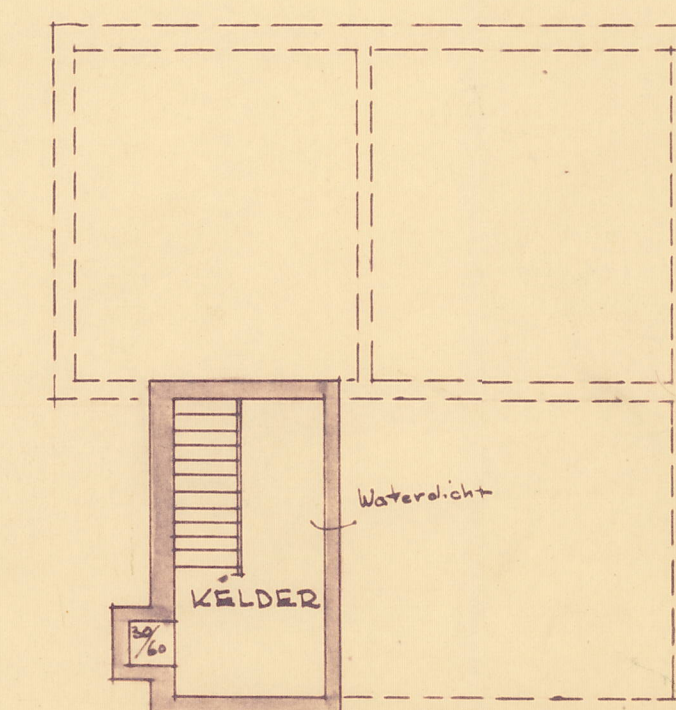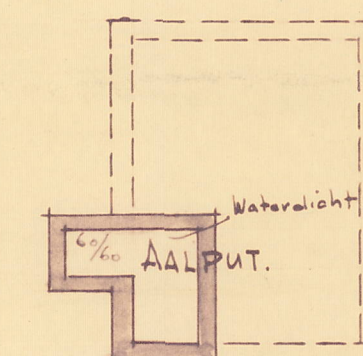

FUNDBERINGTONEN:

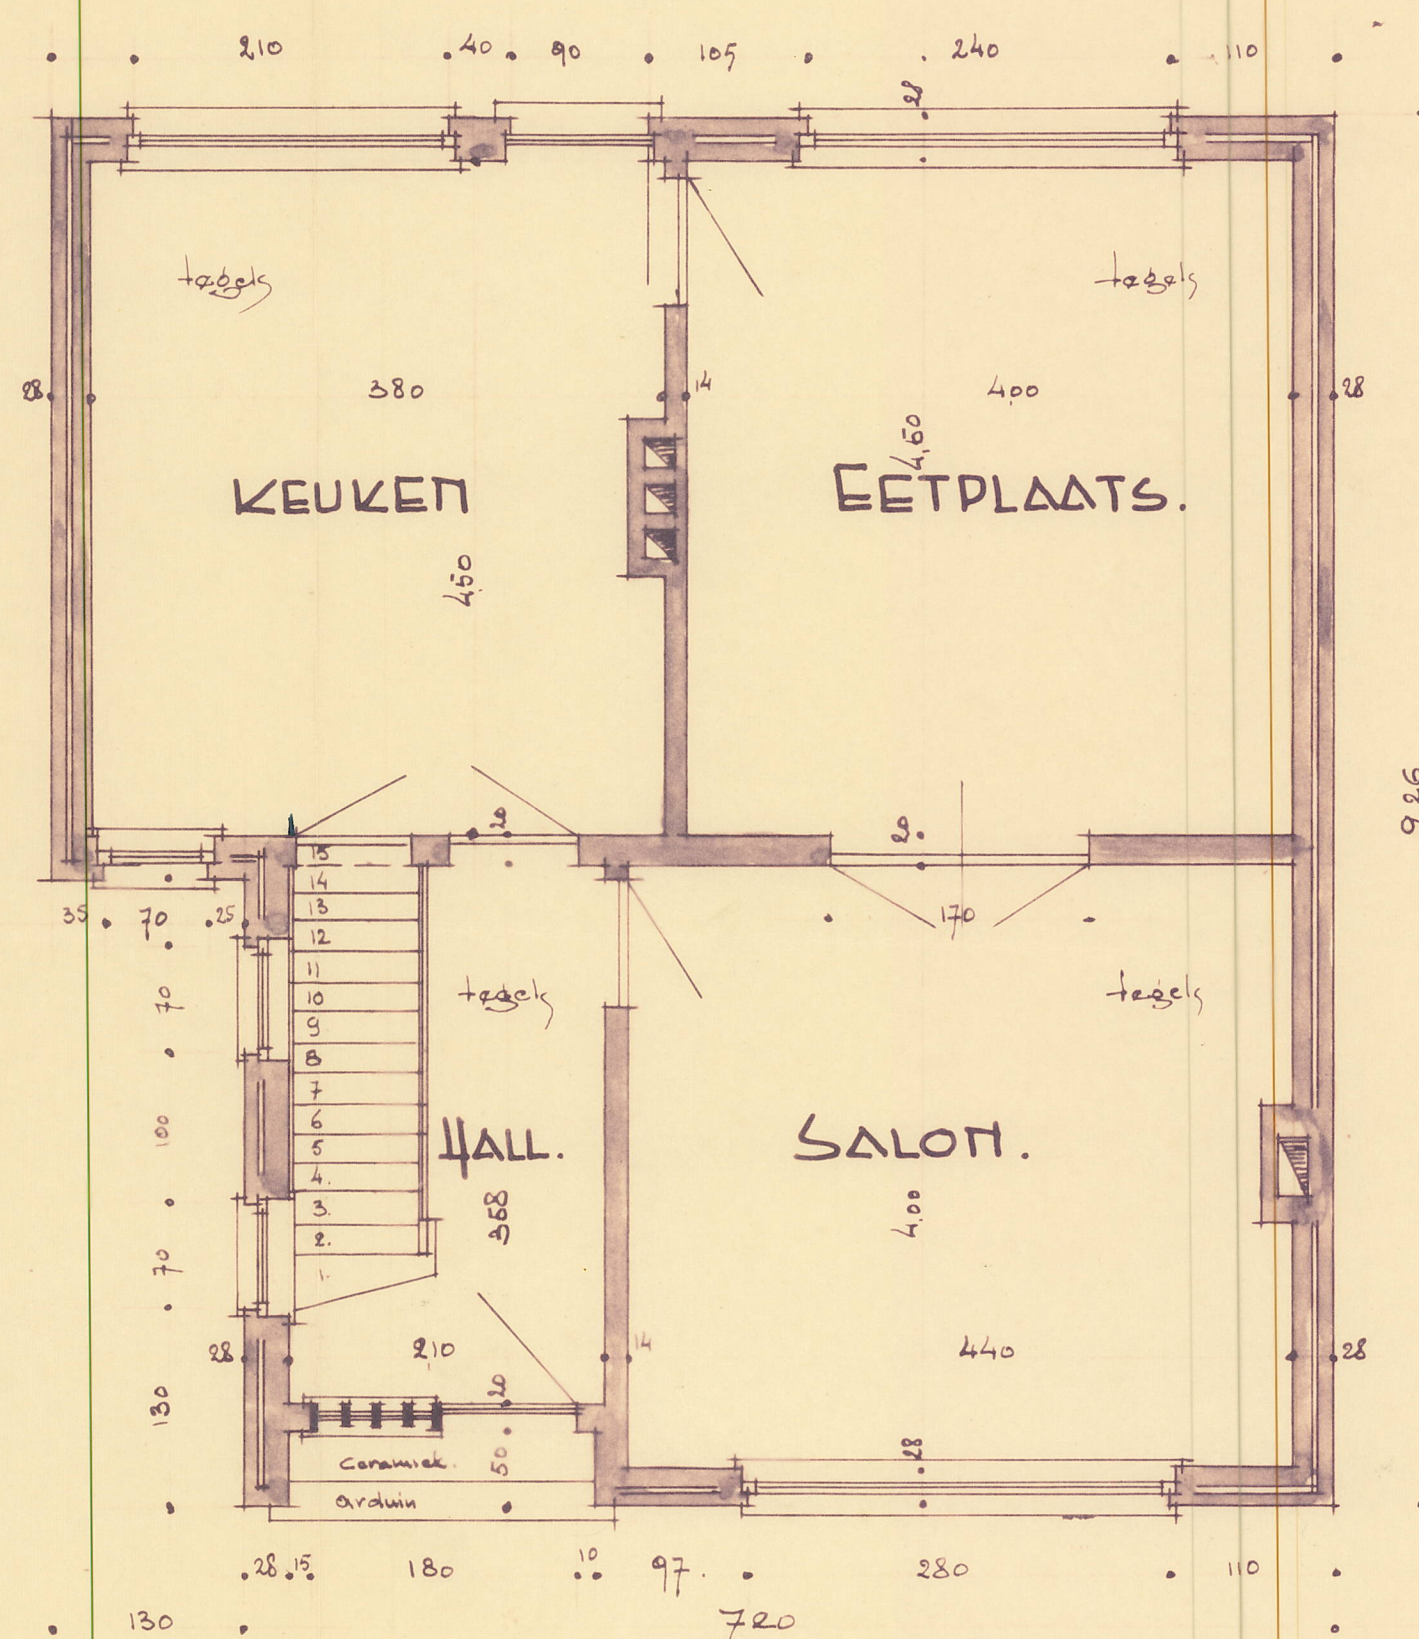

GROUP PLAN:

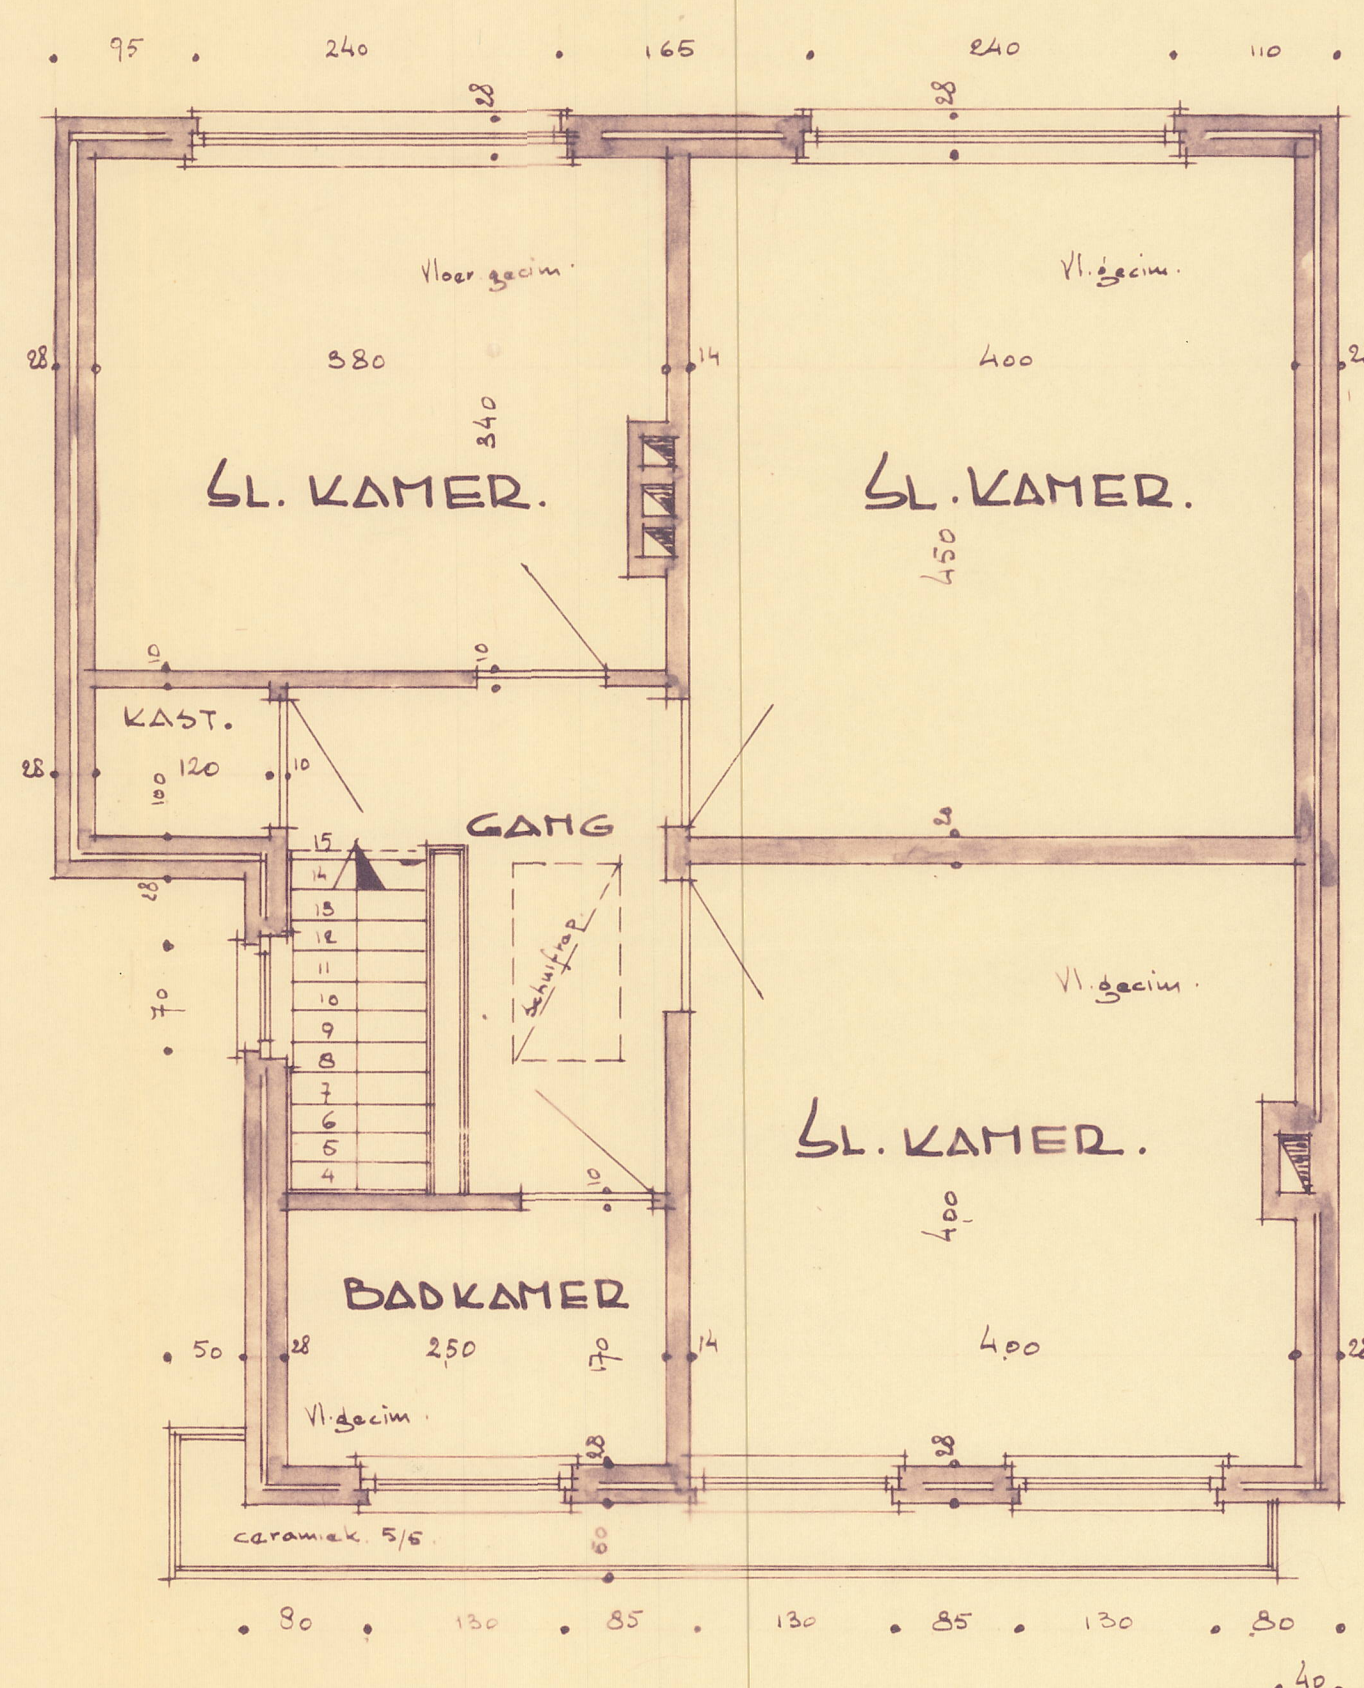


VERDIEDING:

PROV: ANTWERPEN.

GEM: OLMEAN.

SITUATIE: school. 1/1000.

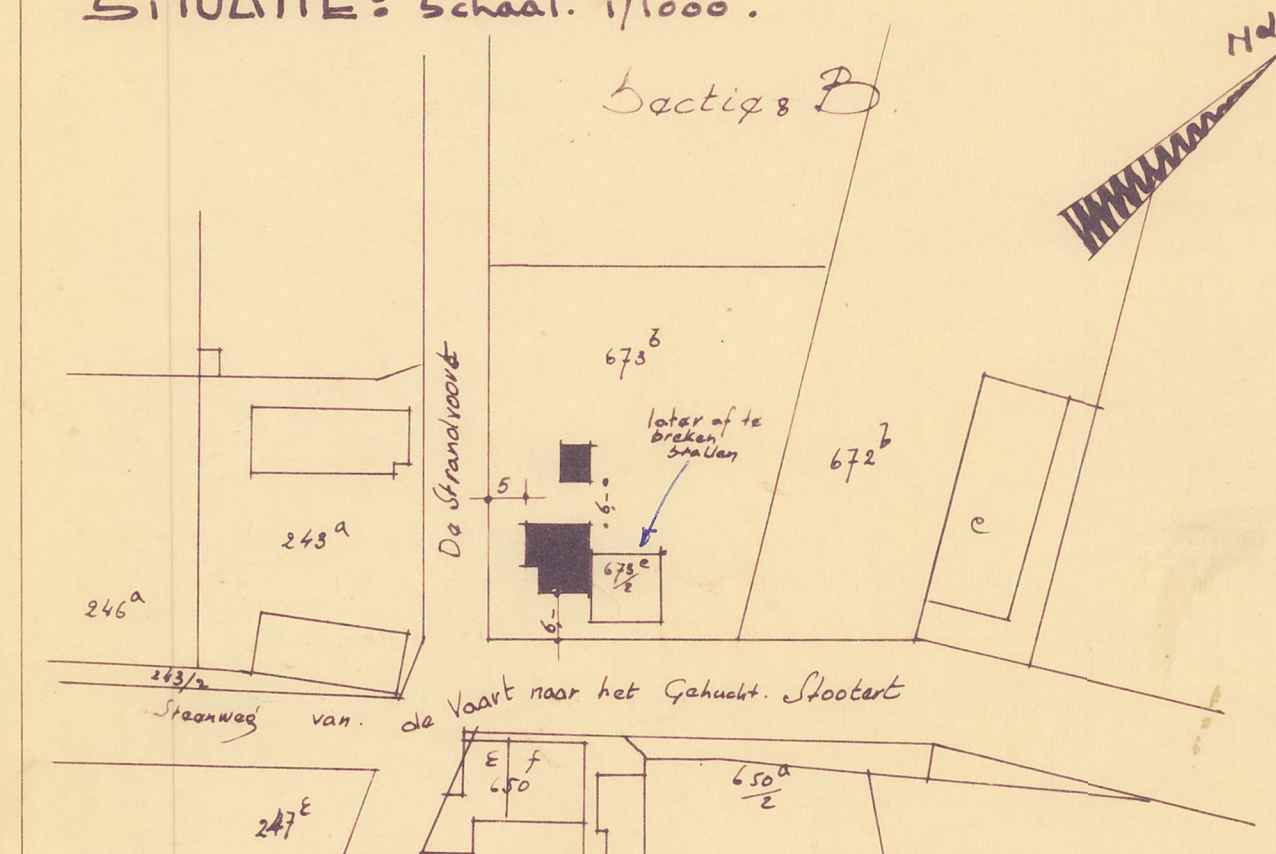

6chaal. 2 r 1 p.M.

does 162:440

ONTWERP VAN EEN BURGERWONING.
VOOR REKENING VAN :

M^{vr} MAES.V

STOOTERD. 19. OLMEH.

DE AANVRAAGSTER.

DE ARCHITEKT. P. LIND. 152

King Hacc

W. J. C.