


BALEN 2de Afdeling Sectie B

Goedgekeurd
Deskundige Stedenbouw

Verkavelingsontwerp


1325/02W33

LEGENDE	
○	niet gematerialiseerd grenspunt
□	nieuwe paalsteen
▬	straatkolk
⊙	inspectieput
⊗	verlichtingspaal
—+—	draadafsluiting
—○—	betonnen afsluiting
- - -	perceelsgrens (kadastraal)
—	perceelsgrens
▭	bestaande bebouwing
▭	zone voor hoofdgebouwen
▭	zone voor bijgebouwen
▭	zone voor tuinen

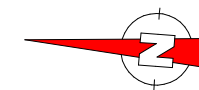

Coördinatenlijst

Nr	X	Y
A	209987.37	209878.27
B	210031.16	209886.44
C	210035.57	209863.59
D	210038.82	209846.79
E	210042.06	209829.98
F	209991.20	209826.23
G	209989.95	209843.19
H	209988.70	209860.14

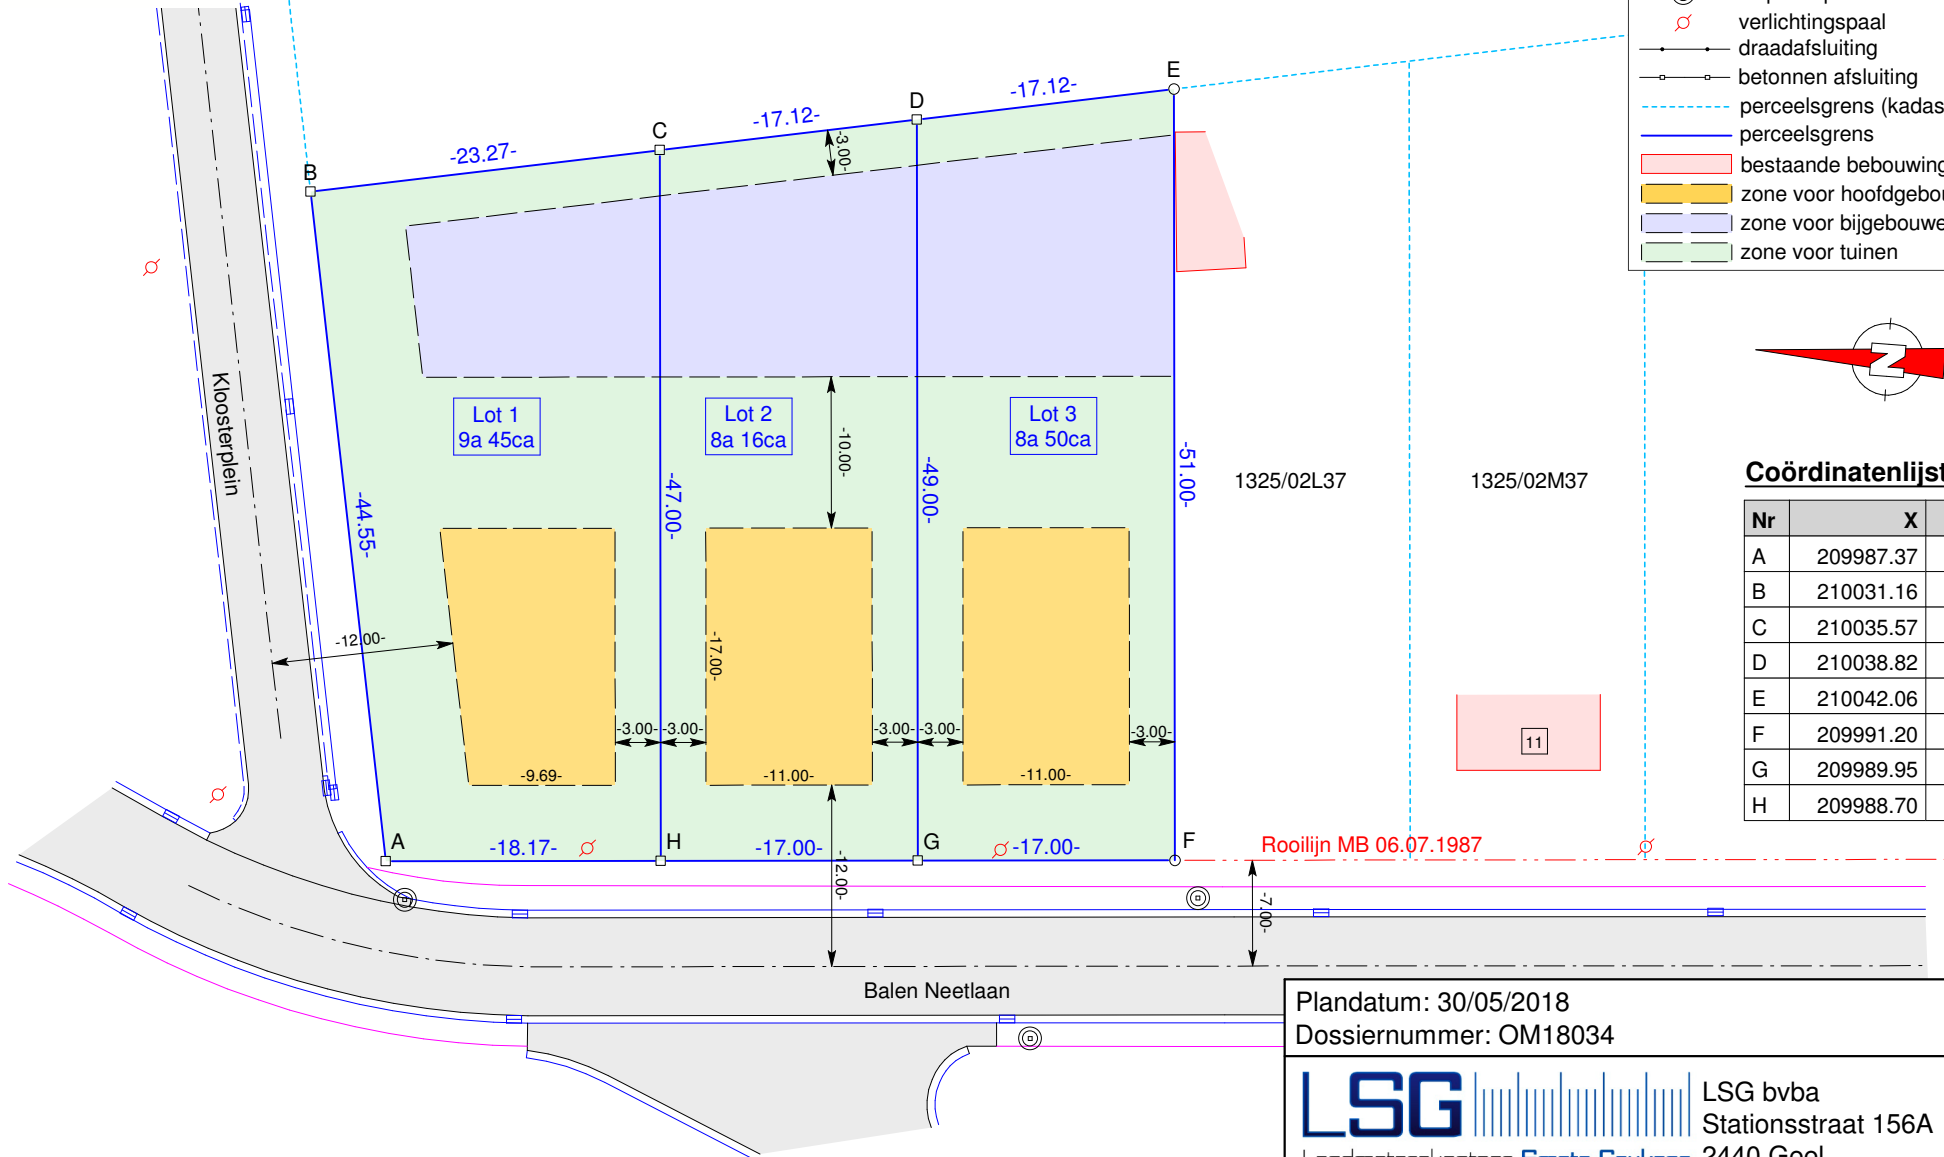

Plandatum: 30/05/2018
Dossiernummer: OM18034

LSG | LSG bvba
Landmeterskantoor Stationsstraat 156A
Smets Geukens 2440 Geel

Joost Smets, Landmeter - Expert (LAN09/1410)
Beëdigd voor de rechtbank van eerste aanleg te Turnhout

Schaal: 1/500 Formaat: A4