


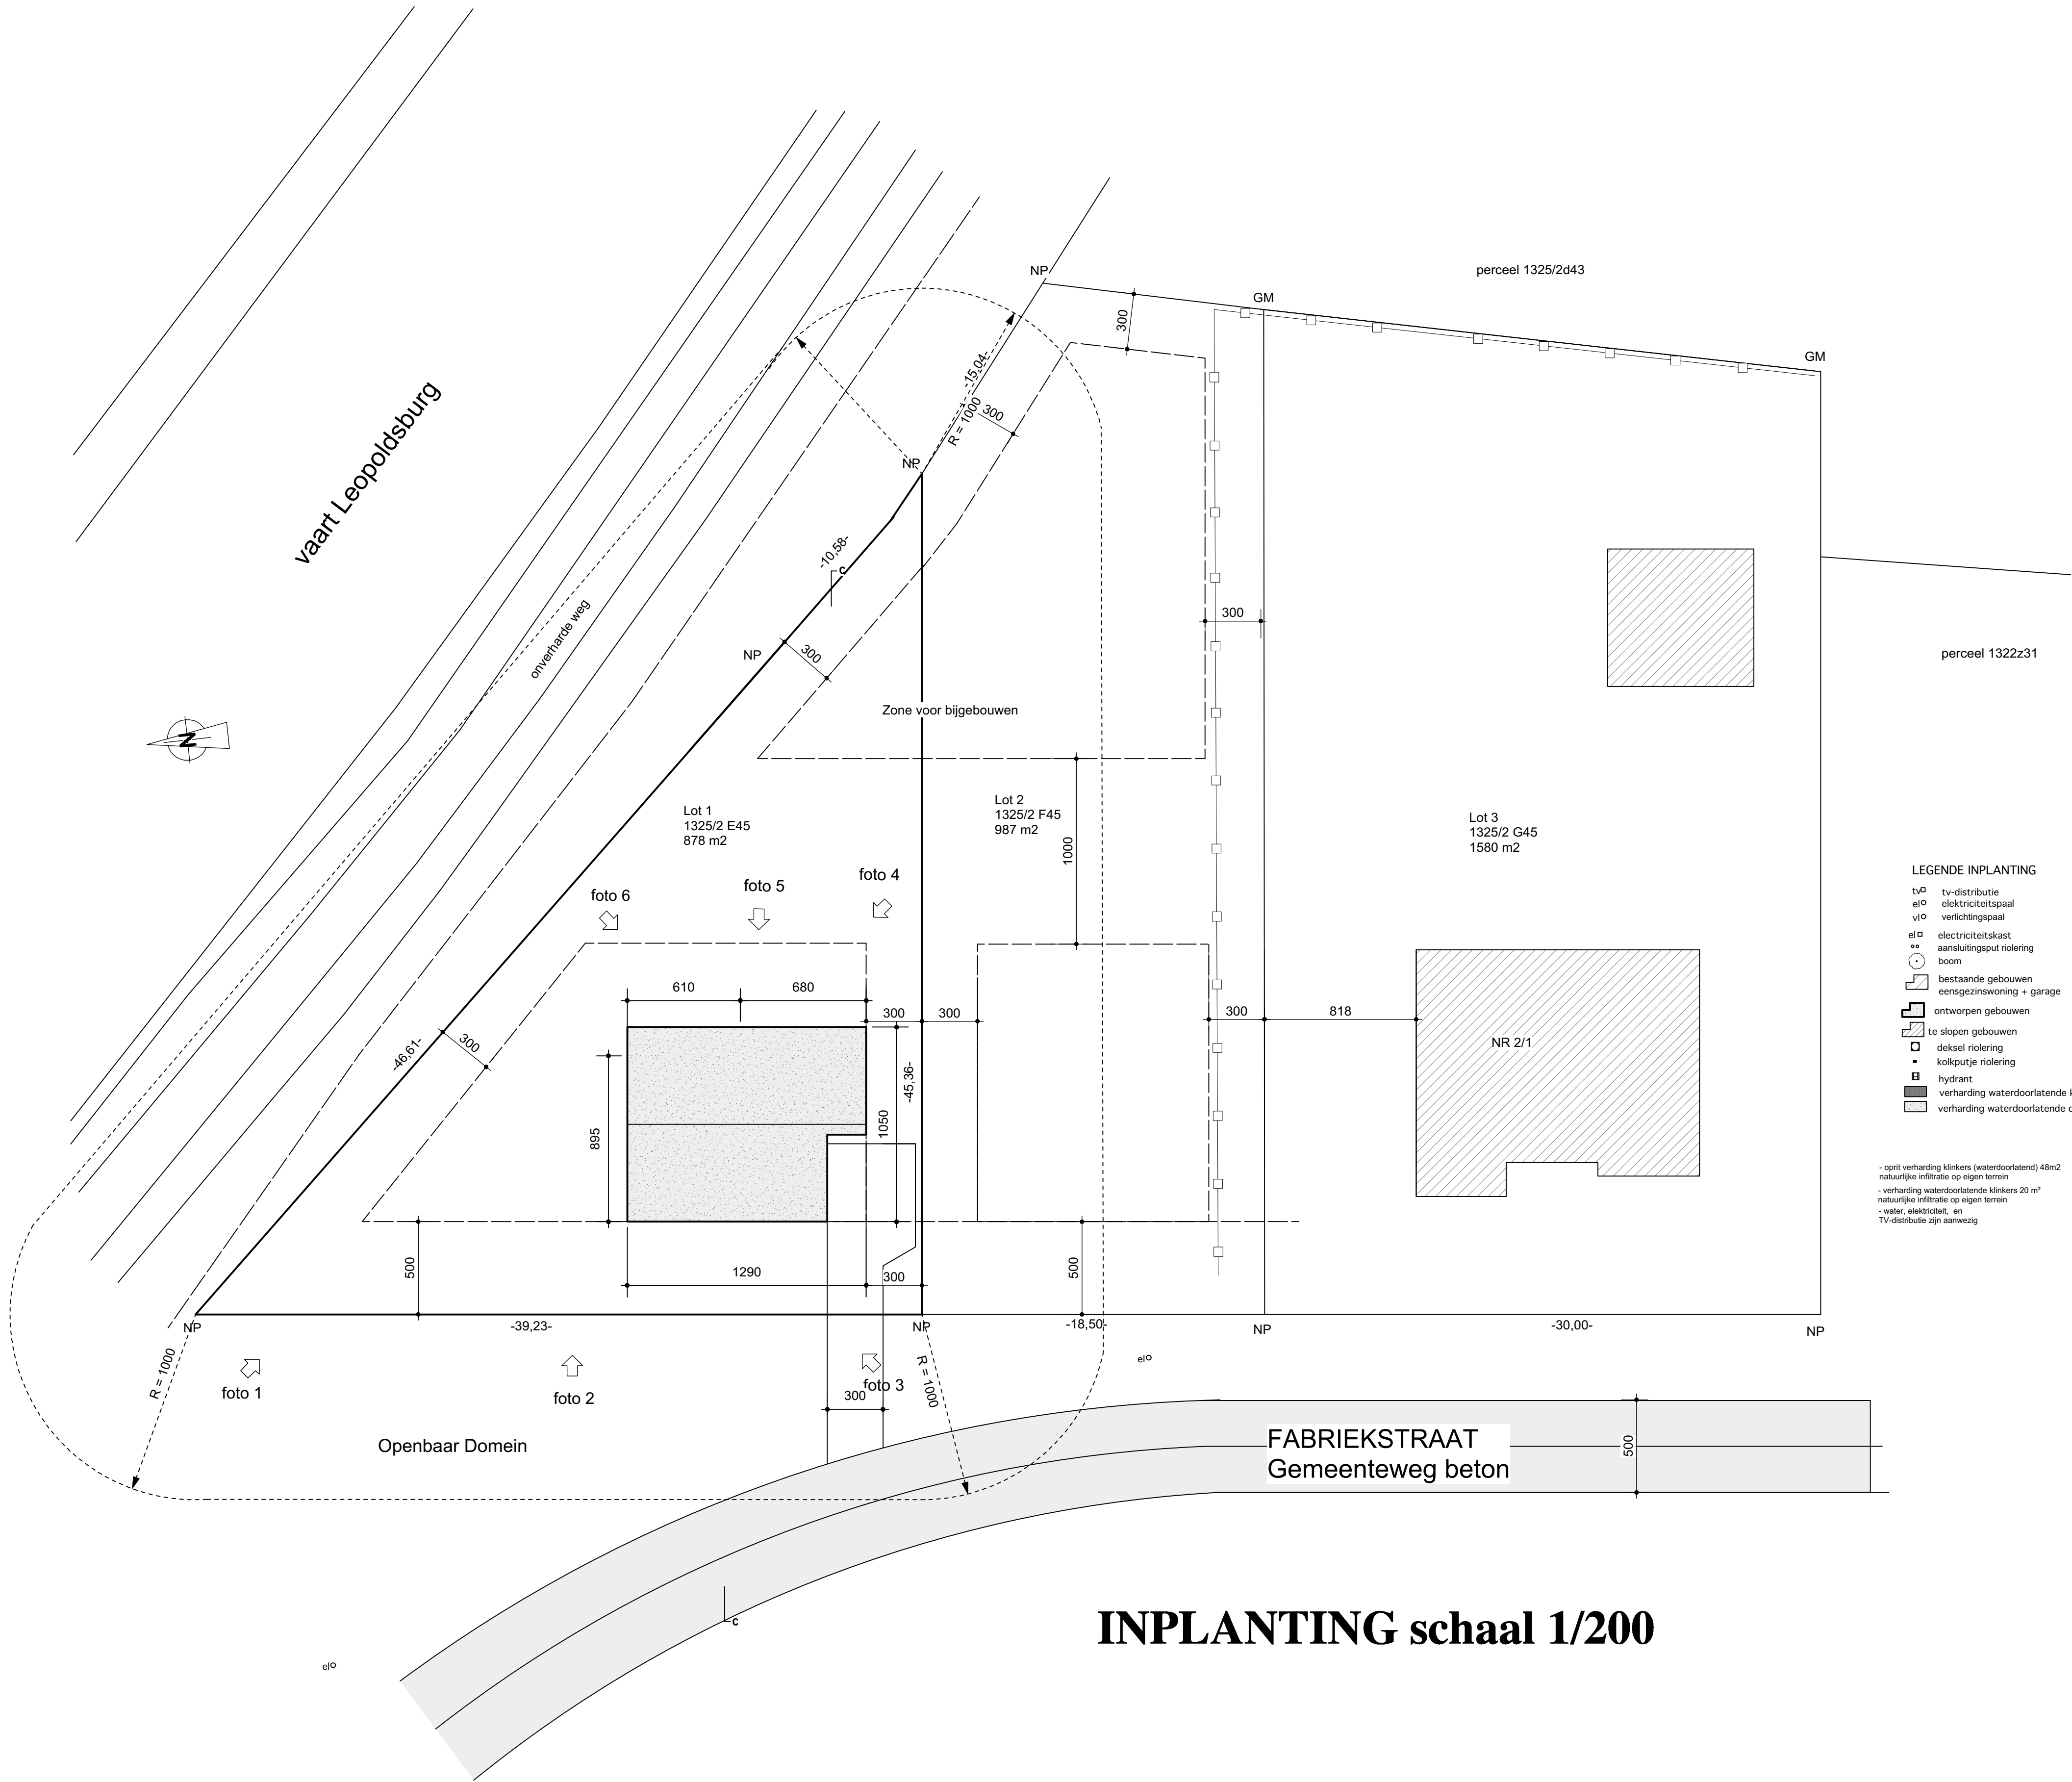

Architect :	Bouwheer :	Bouwplaats :	Project : bouwen van een ééngesinswoning	
Van Haver Jan Sint Jobbaan 53 2390 Malle 0474 21 61 55 j.vanhaver@telenet.be	Bussens J. - Goris M. Atealaan 11 a 2200 Herentals 0478 25 47 05	2490 Balen Fabrieksstraat Kadastraal : 2 e afdeling Sectie B nr. 1325/2E45 ev	inplanting	datum : 04.11.2020 afmeting : in cm schaal : 1/200
			BA_woning_I_N_01_inplanting	1000



LEGENDE INPLANTING

- tv

□
- tv-distributie
- el

○
- elektriciteitspaal
- vl

○
- verlichtingspaal
- el

□
- electriciteitskast
- ○
- aansluitingsput riolering
- •
- boom
- ▤
- bestaande gebouwen
-
- eensgezinswoning + garage
- ▤
- ontworpen gebouwen
- ▨
- te slopen gebouwen
-
- deksel riolering
-
- kolkputje riolering
- ⊞
- hydrant
- ▤
- verharding waterdoorlatende klinkers
- ▨
- verharding waterdoorlatende dolomiet


Legende materialen :

- 1 fundering : betonblokken 39 of 29
- 2 binnenmuren : snelbouw14 of 9
- 3 gevelsteen baksteen lichte kleur
- 4 ramen en deuren : PVC glas u = 1,0 W/m2K
- 5 dorpels : arduin
- 6 goten en afvoerbuizen : zink
- 7 dakbedekking : pannen donkere kleur

Architect :	Bouwheer :	Bouwplaats :	Project : bouwen van een ééngezinswoning	
Van Haver Jan Sint Jobbaan 53 2390 Malle 0474 21 61 55 j.vanhaver@telenet.be	Bussens J. - Goris M. Atealaan 11 a 2200 Herentals 0478 25 47 05	2490 Balen Fabrieksstraat Kadastraal : 2 e afdeling Sectie B nr. 1325/2E45 ev	legende	datum : 04.11.2020 afmeting : in cm schaal : 1/100 0100 cm200 cm400 cm 440
			BA_woning_L_N_01_legende	



Legende materialen :
1 fundering : betonblokken 39 of 29
2 binnenmuren : snelbouw14 of 9
3 gevelsteen baksteen lichte kleur
4 ramen en deuren : PVC glas u = 1,0 W/m2K
5 dorpels : arduin
6 goten en afvoerbuizen : zink
7 dakbedekking : pannen donkere kleur

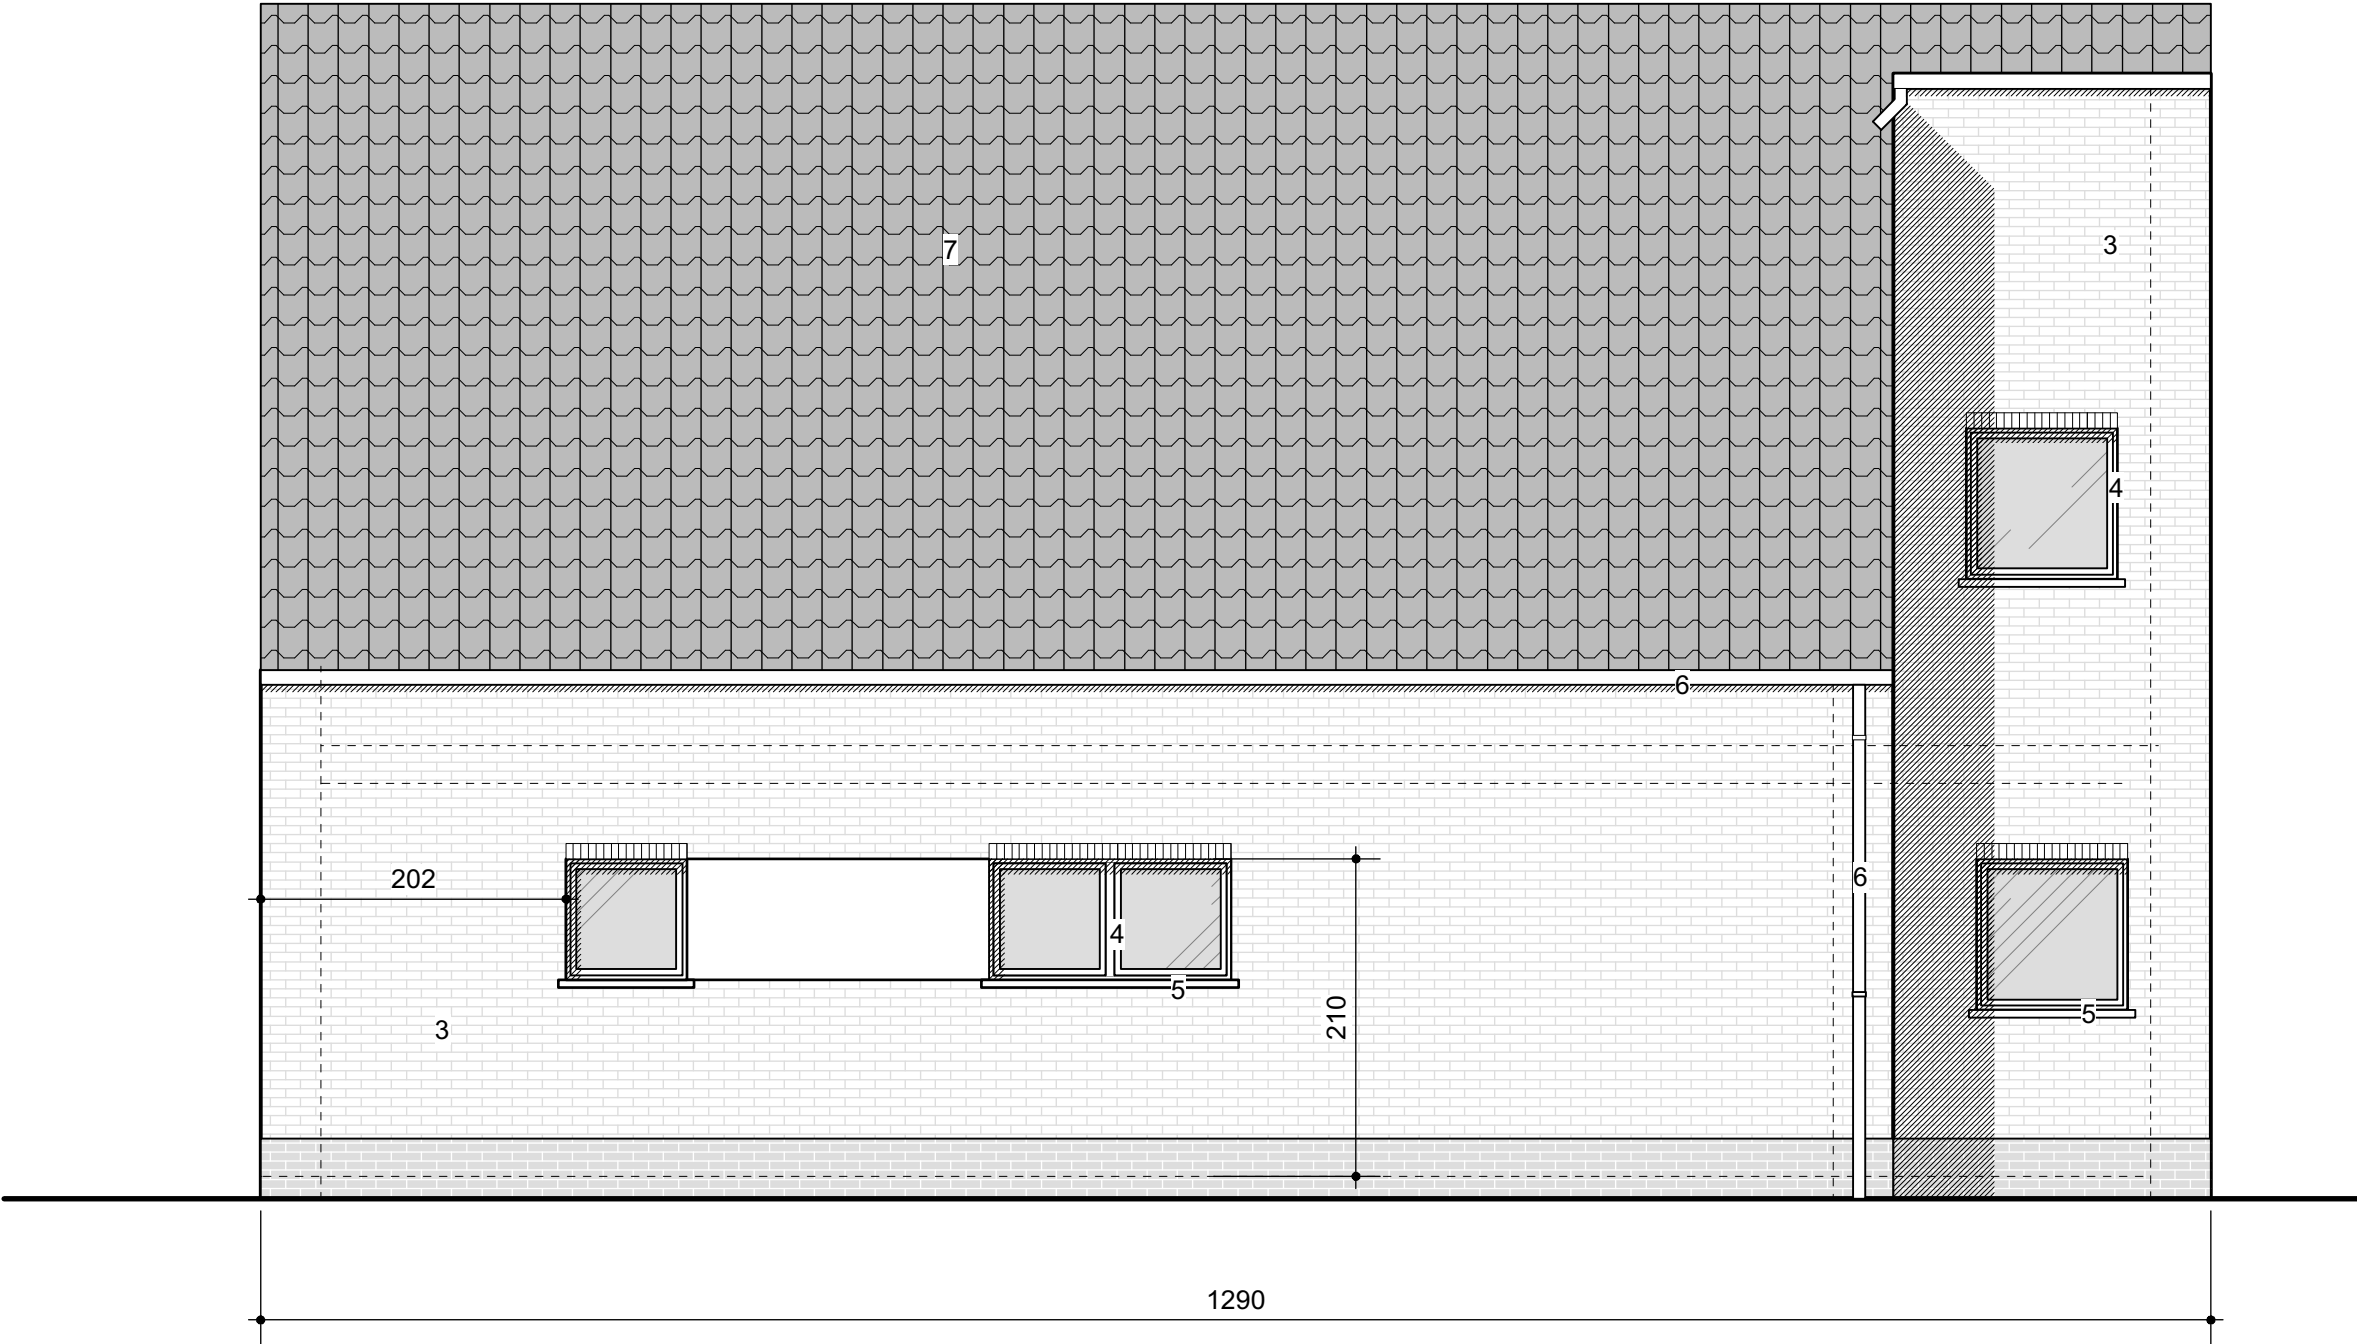


VOORGEVEL

Architect :	Bouwheer :	Bouwplaats :	Project : bouwen van een ééngesinswoning	
Van Haver Jan Sint Jobbaan 53 2390 Malle 0474 21 61 55 j.vanhaver@telenet.be	Bussens J. - Goris M. Atealaan 11 a 2200 Herentals 0478 25 47 05	2490 Balen Fabrieksstraat Kadastraal : 2 e afdeling Sectie B nr. 1325/2E45 ev	voorgevel	datum : 04.11.2020 afmeting : in cm schaal : 1/100
			BA_woning_G_N_01_voorgevel	



Legende materialen :


- 1 fundering : betonblokken 39 of 29
- 2 binnenmuren : snelbouw14 of 9
- 3 gevelsteen baksteen lichte kleur
- 4 ramen en deuren : PVC glas u = 1,0 W/m2K
- 5 dorpels : arduin
- 6 goten en afvoerbuizen : zink
- 7 dakbedekking : pannen donkere kleur

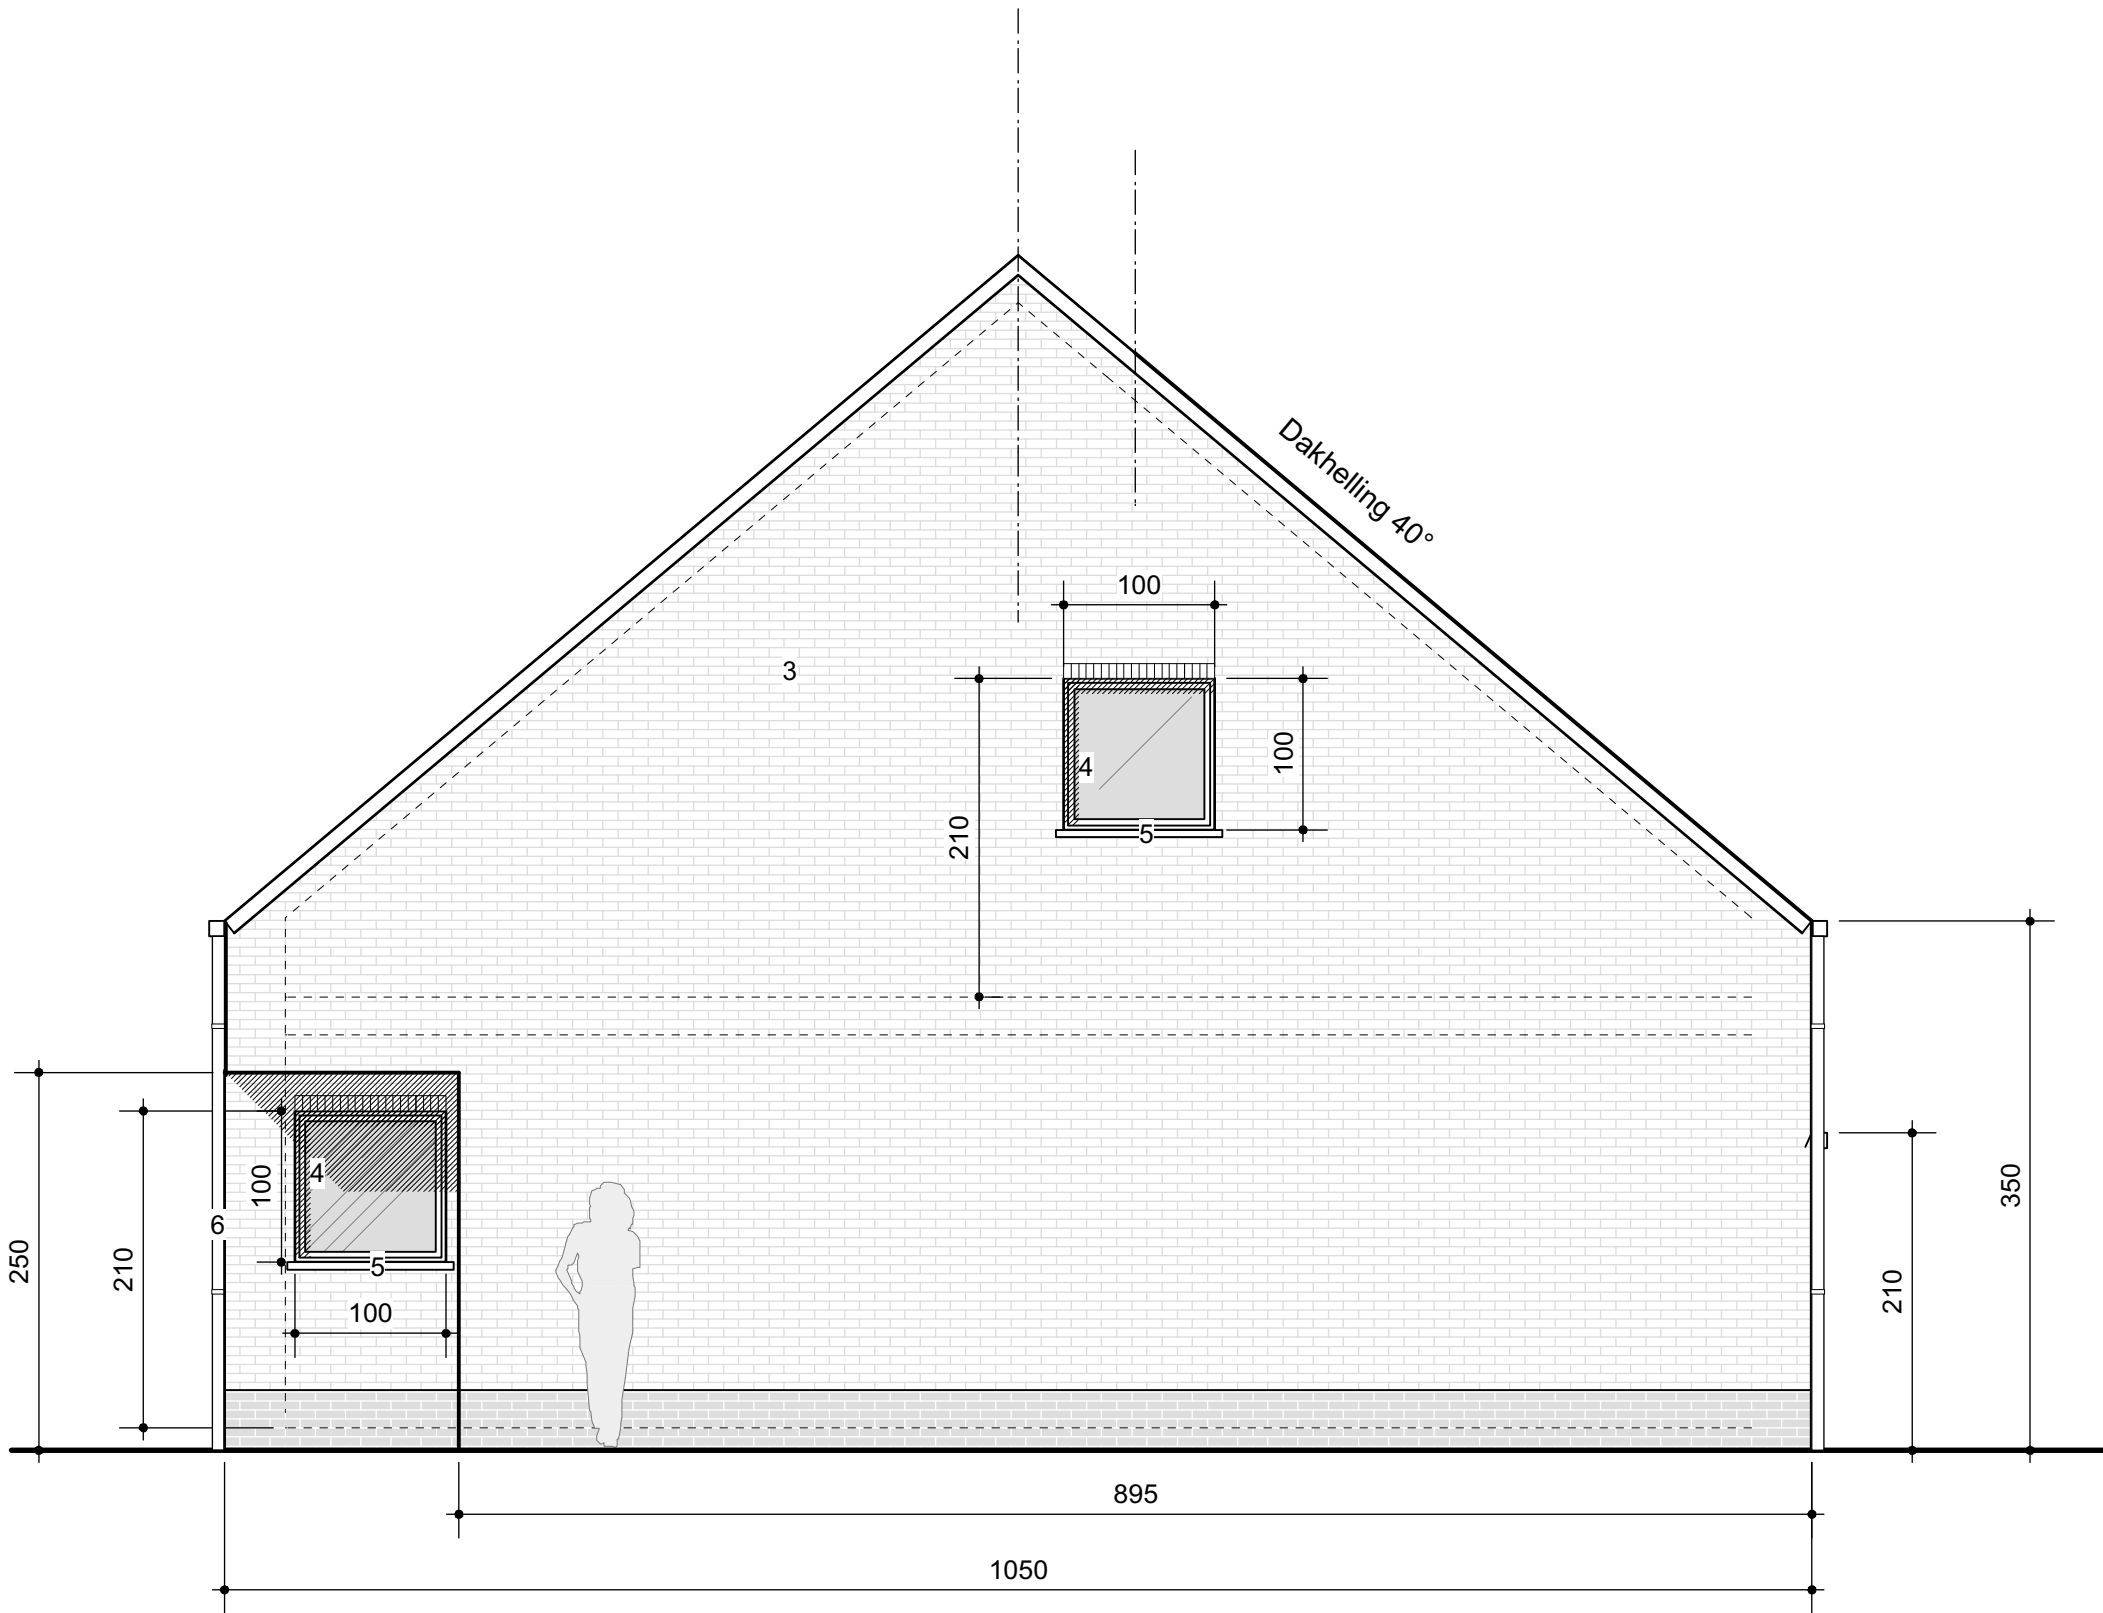

LINKERGEVEL

Architect :	Bouwheer :	Bouwplaats :	Project : bouwen van een ééengezinswoning	
Van Haver Jan Sint Jobbaan 53 2390 Malle 0474 21 61 55 j.vanhaver@telenet.be	Bussens J. - Goris M. Atealaan 11 a 2200 Herentals 0478 25 47 05	2490 Balen Fabrieksstraat Kadastraal : 2 e afdeling Sectie B nr. 1325/2E45 ev	linkergevel	datum : 04.11.2020 afmeting : in cm schaal : 1/100
			BA_woning_G_N_04_linkergevel	

1 fundering : betonblokken 39 of 29
2 binnenmuren : snelbouw14 of 9
3 gevelsteen baksteen lichte kleur
4 ramen en deuren : PVC glas u = 1,0 W/m2K
5 dorpels : arduin
6 goten en afvoerbuizen : zink
7 dakbedekking : pannen donkere kleur

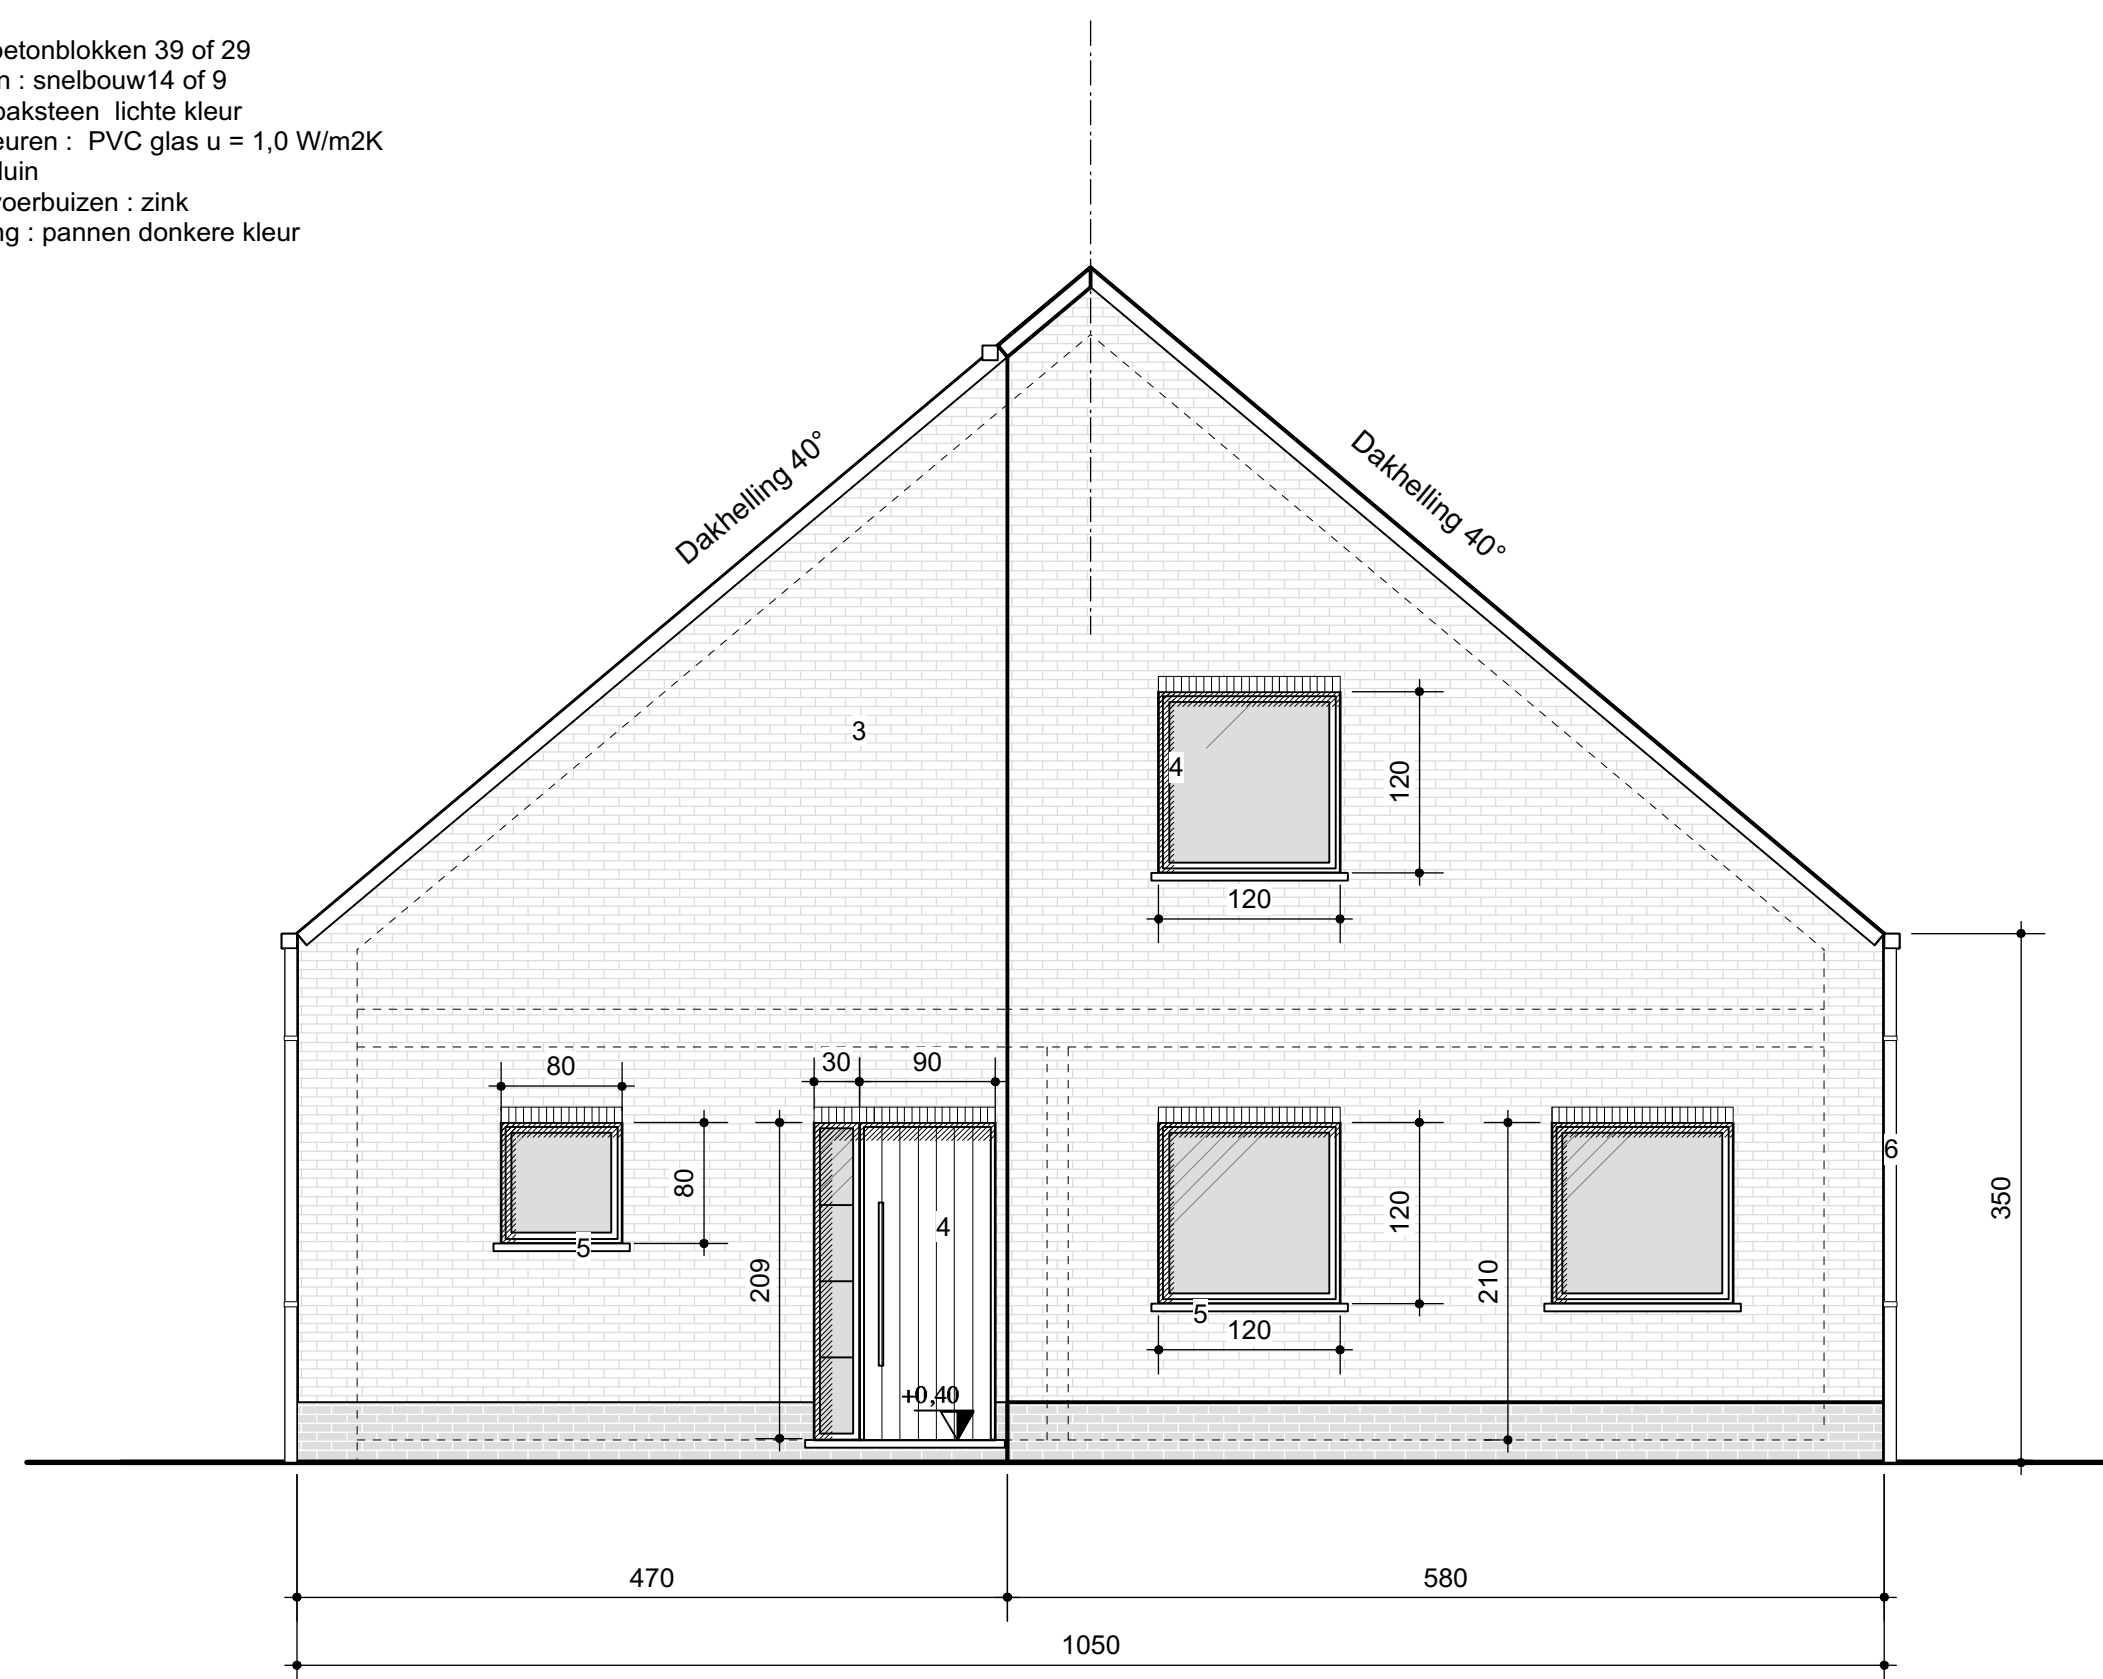


Architect :	Bouwheer :	Bouwplaats :	Project : bouwen van een ééengezinswoning	
Van Haver Jan Sint Jobbaan 53 2390 Malle 0474 21 61 55 j.vanhaver@telenet.be	Bussens J. - Goris M. Atealaan 11 a 2200 Herentals 0478 25 47 05	2490 Balen Fabrieksstraat Kadastraal : 2 e afdeling Sectie B nr. 1325/2E45 ev	rechtergevel	datum : 04.11.2020 afmeting : in cm schaal : 1/100
			BA_woning_G_N_02_rechtergevel	




Legende materialen :

- 1 fundering : betonblokken 39 of 29
- 2 binnenmuren : snelbouw14 of 9
- 3 gevelsteen baksteen lichte kleur
- 4 ramen en deuren : PVC glas u = 1,0 W/m2K
- 5 dorpels : arduin
- 6 goten en afvoerbuizen : zink
- 7 dakbedekking : pannen donkere kleur

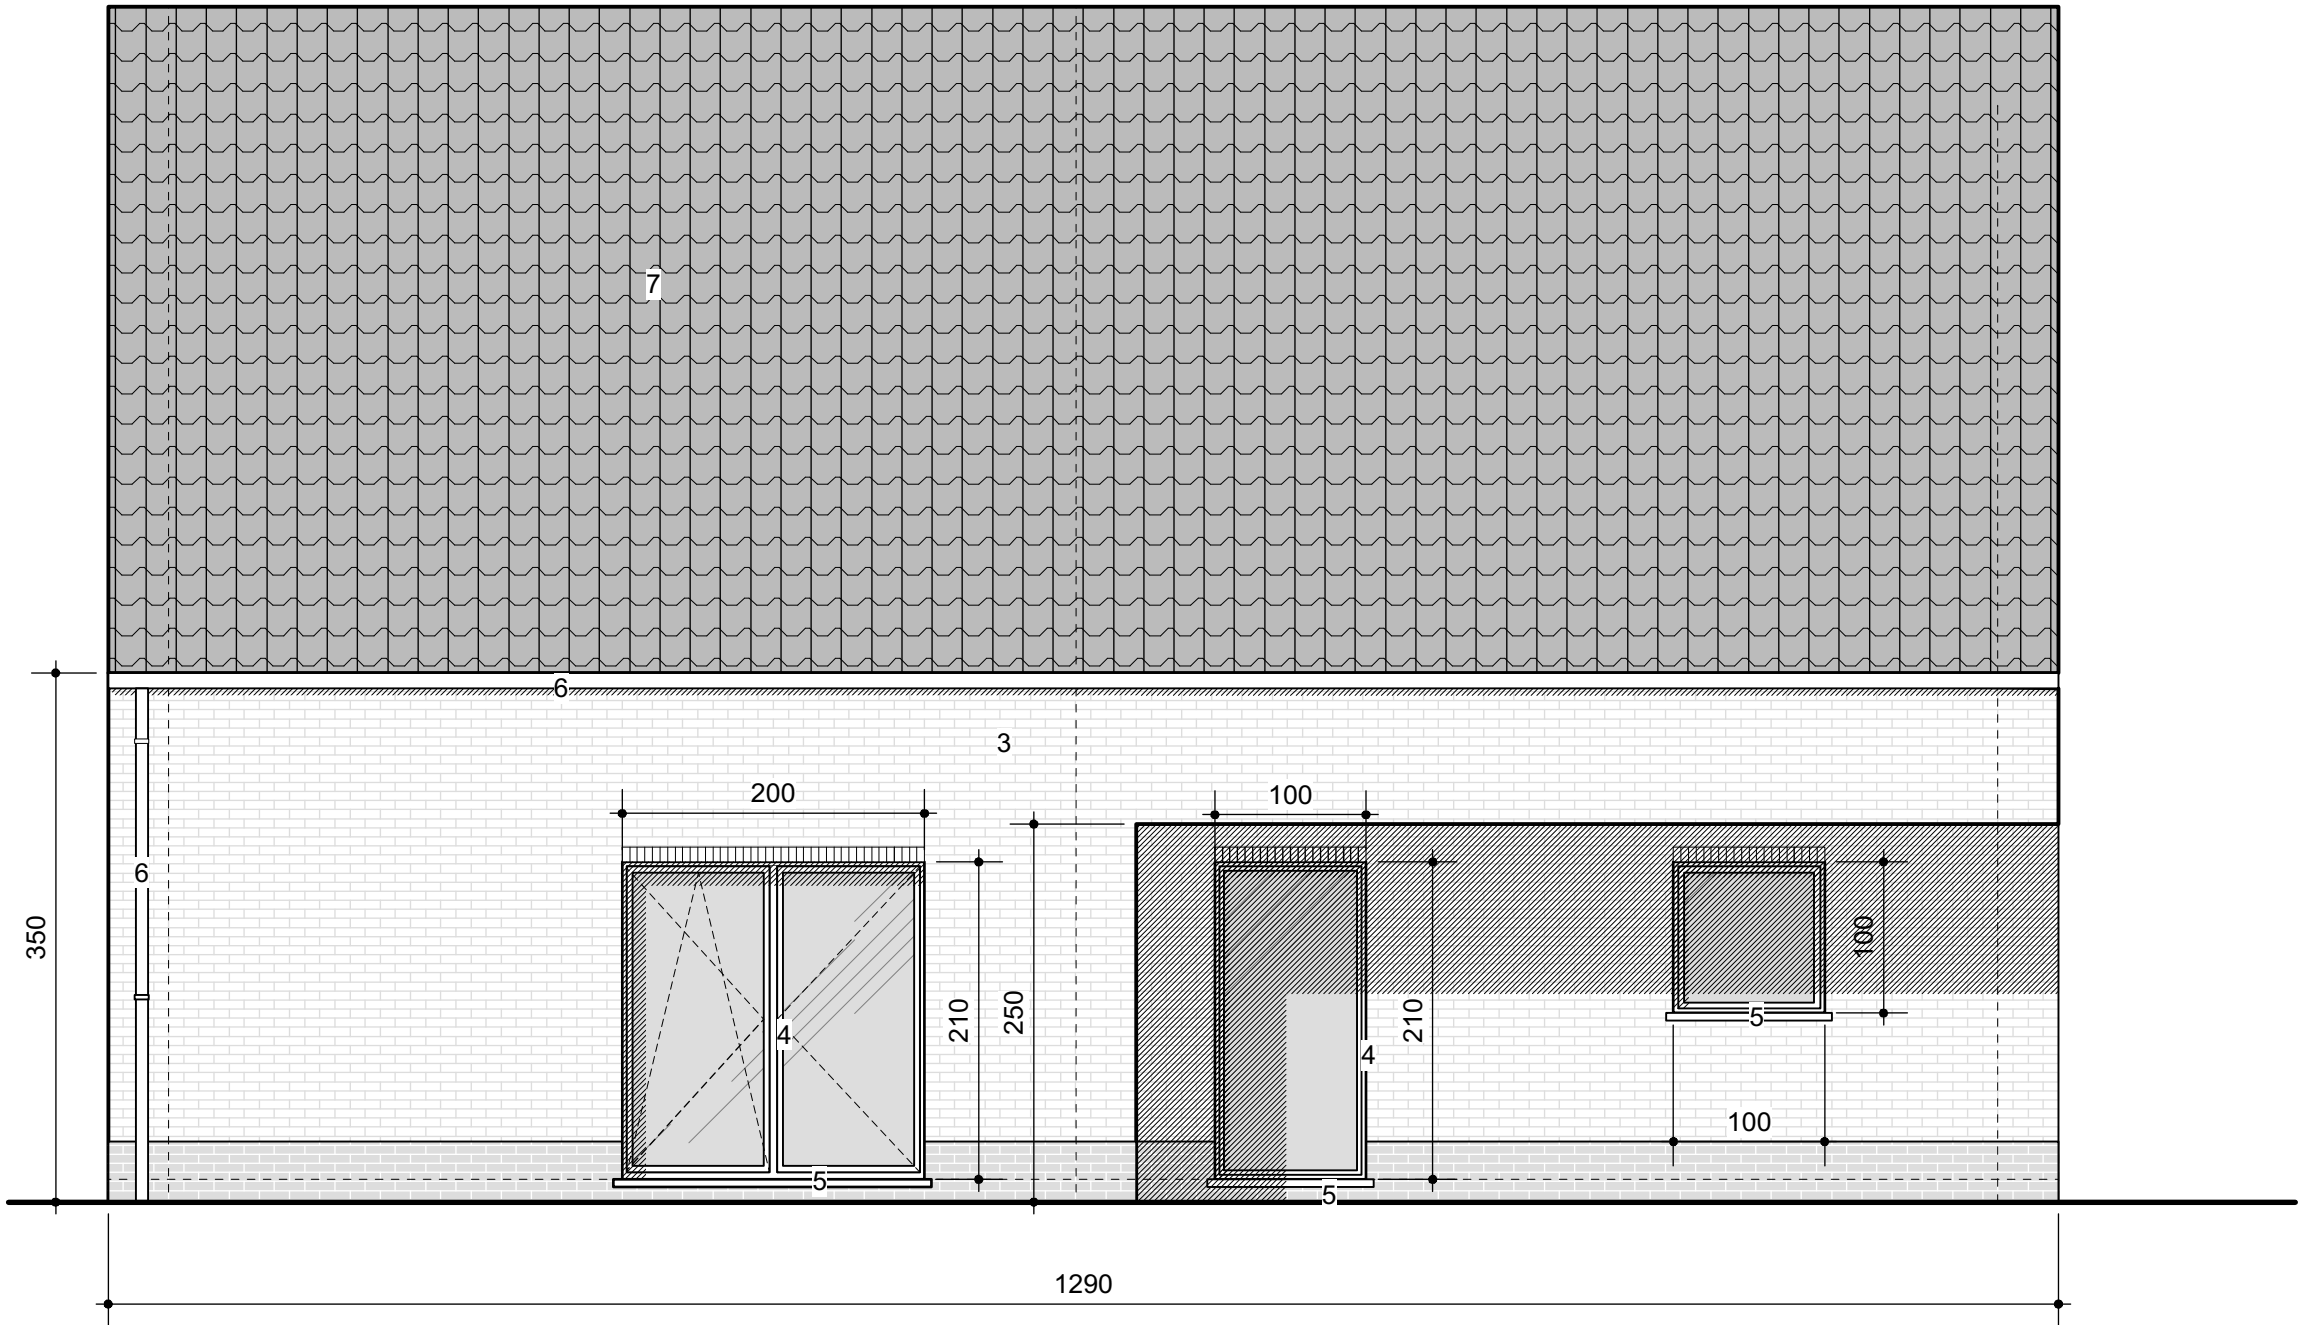


ACHTERGEVEL

Architect :	Bouwheer :	Bouwplaats :	Project : bouwen van een ééengezinswoning	
Van Haver Jan Sint Jobbaan 53 2390 Malle 0474 21 61 55 j.vanhaver@telenet.be	Bussens J. - Goris M. Atealaan 11 a 2200 Herentals 0478 25 47 05	2490 Balen Fabrieksstraat Kadastraal : 2 e afdeling Sectie B nr. 1325/2E45 ev	achtergevel	datum : 04.11.2020 afmeting : in cm schaal : 1/100
			BA_woning_G_N_03_achtergevel	

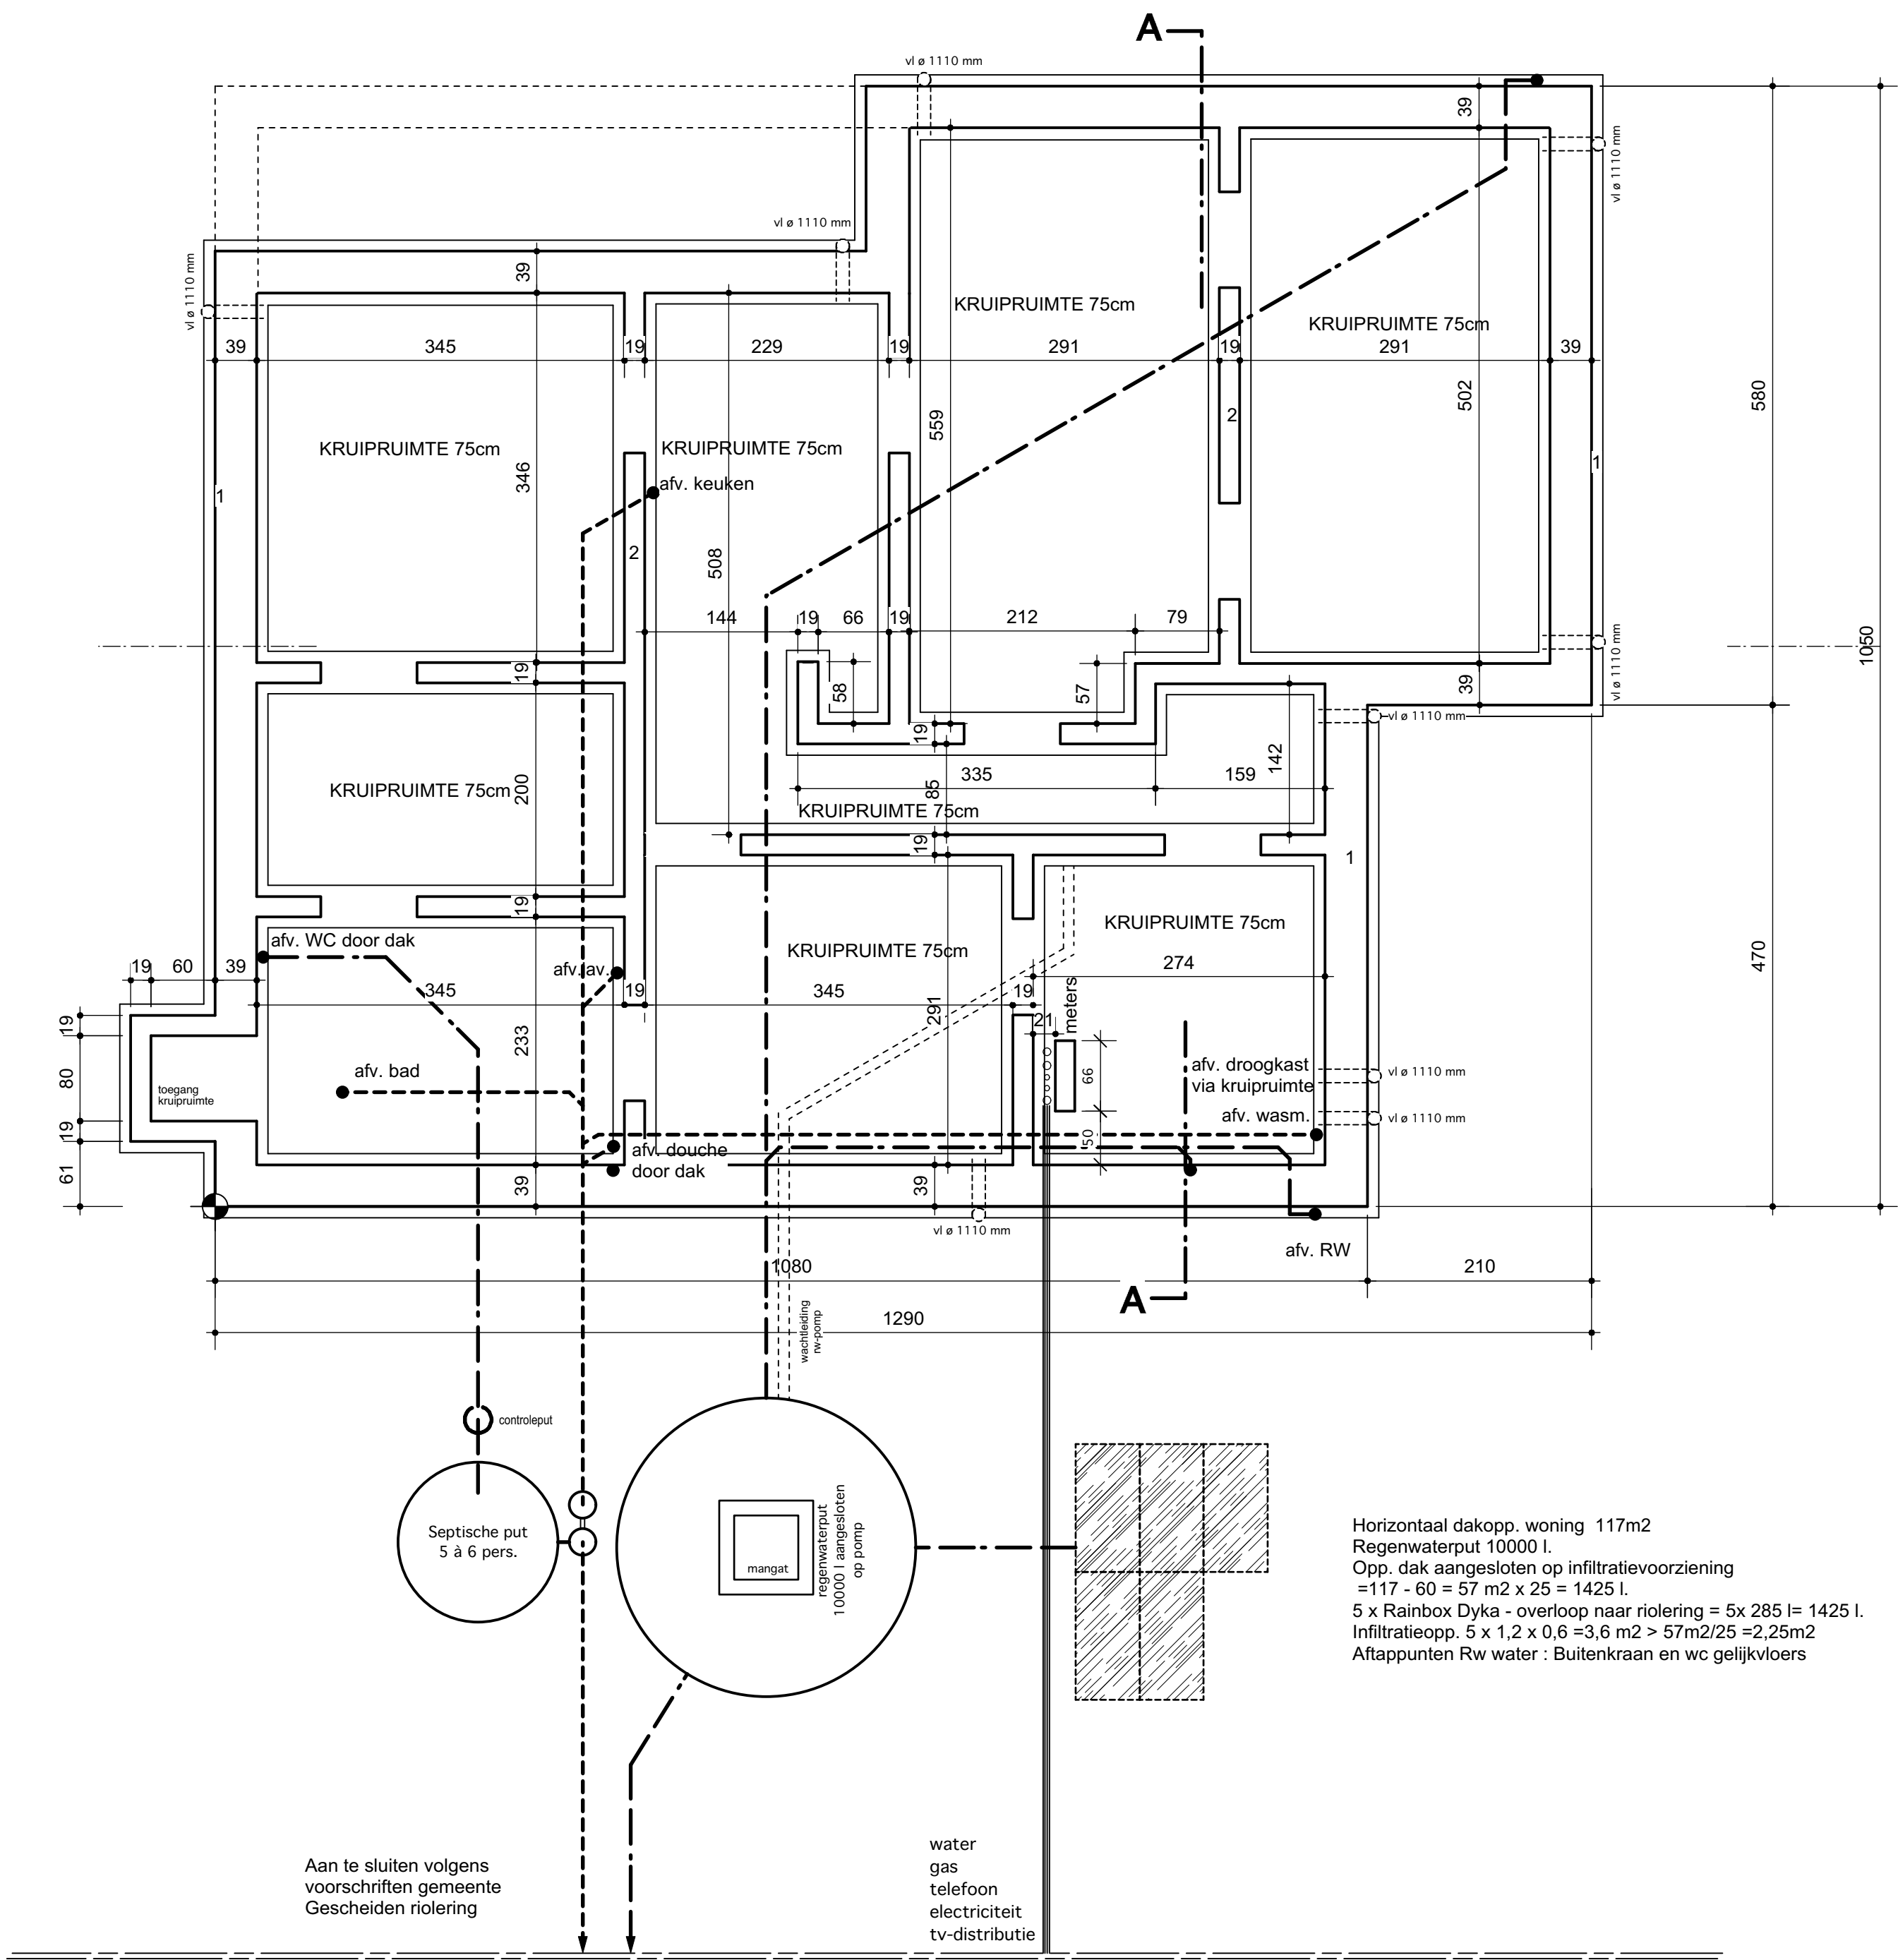

- Legende materialen :
- 1 fundering : betonblokken 39 of 29
 - 2 binnenmuren : snelbouw14 of 9
 - 3 gevelsteen baksteen lichte kleur
 - 4 ramen en deuren : PVC glas u = 1,0 W/m2K
 - 5 dorpels : arduin
 - 6 goten en afvoerbuizen : zink
 - 7 dakbedekking : pannen donkere kleur


Horizontaal dakopp. woning 117m2
Regenwaterput 10000 l.
Opp. dak aangesloten op infiltratievoorziening
=117 - 60 = 57 m2 x 25 = 1425 l.
5 x Rainbox Dyka - overloop naar riolering = 5x 285 l= 1425 l.
Infiltratieopp. 5 x 1,2 x 0,6 =3,6 m2 > 57m2/25 =2,25m2
Aftappunten Rw water : Buitenkraan en wc gelijkvloers

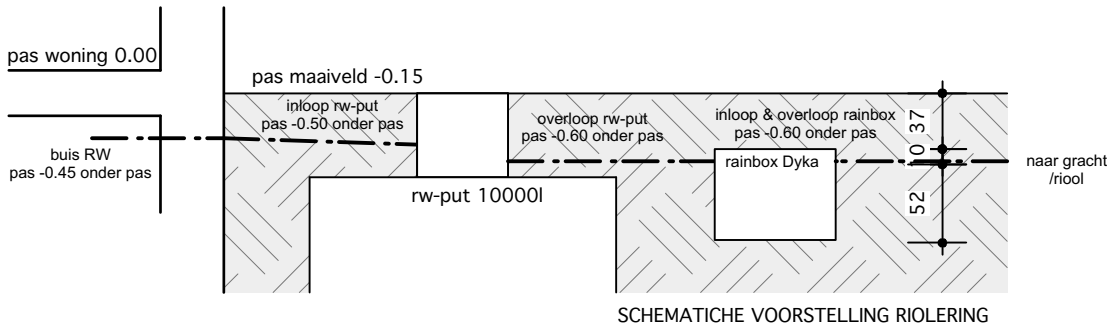

FUNDERING & RIOLERING

Architect :	Bouwheer :	Bouwplaats :	Project : bouwen van een ééngesinswoning	
Van Haver Jan Sint Jobbaan 53 2390 Malle 0474 21 61 55 j.vanhaver@telenet.be	Bussens J. - Goris M. Atealaan 11 a 2200 Herentals 0478 25 47 05	2490 Balen Fabrieksstraat Kadastraal : 2 e afdeling Sectie B nr. 1325/2E45 ev	fundering	datum : 04.11.2020 afmeting : in cm schaal : 1/100
			BA_woning_P_N_01_fundering	

1 fundering : betonblokken 39 of 29
2 binnenmuren : snelbouw14 of 9
3 gevelsteen baksteen lichte kleur
4 ramen en deuren : PVC glas u = 1,0 W/m2K
5 dorpels : arduin
6 goeten en afvoerbuizen : zink
7 dakbedekking : pannen donkere kleur

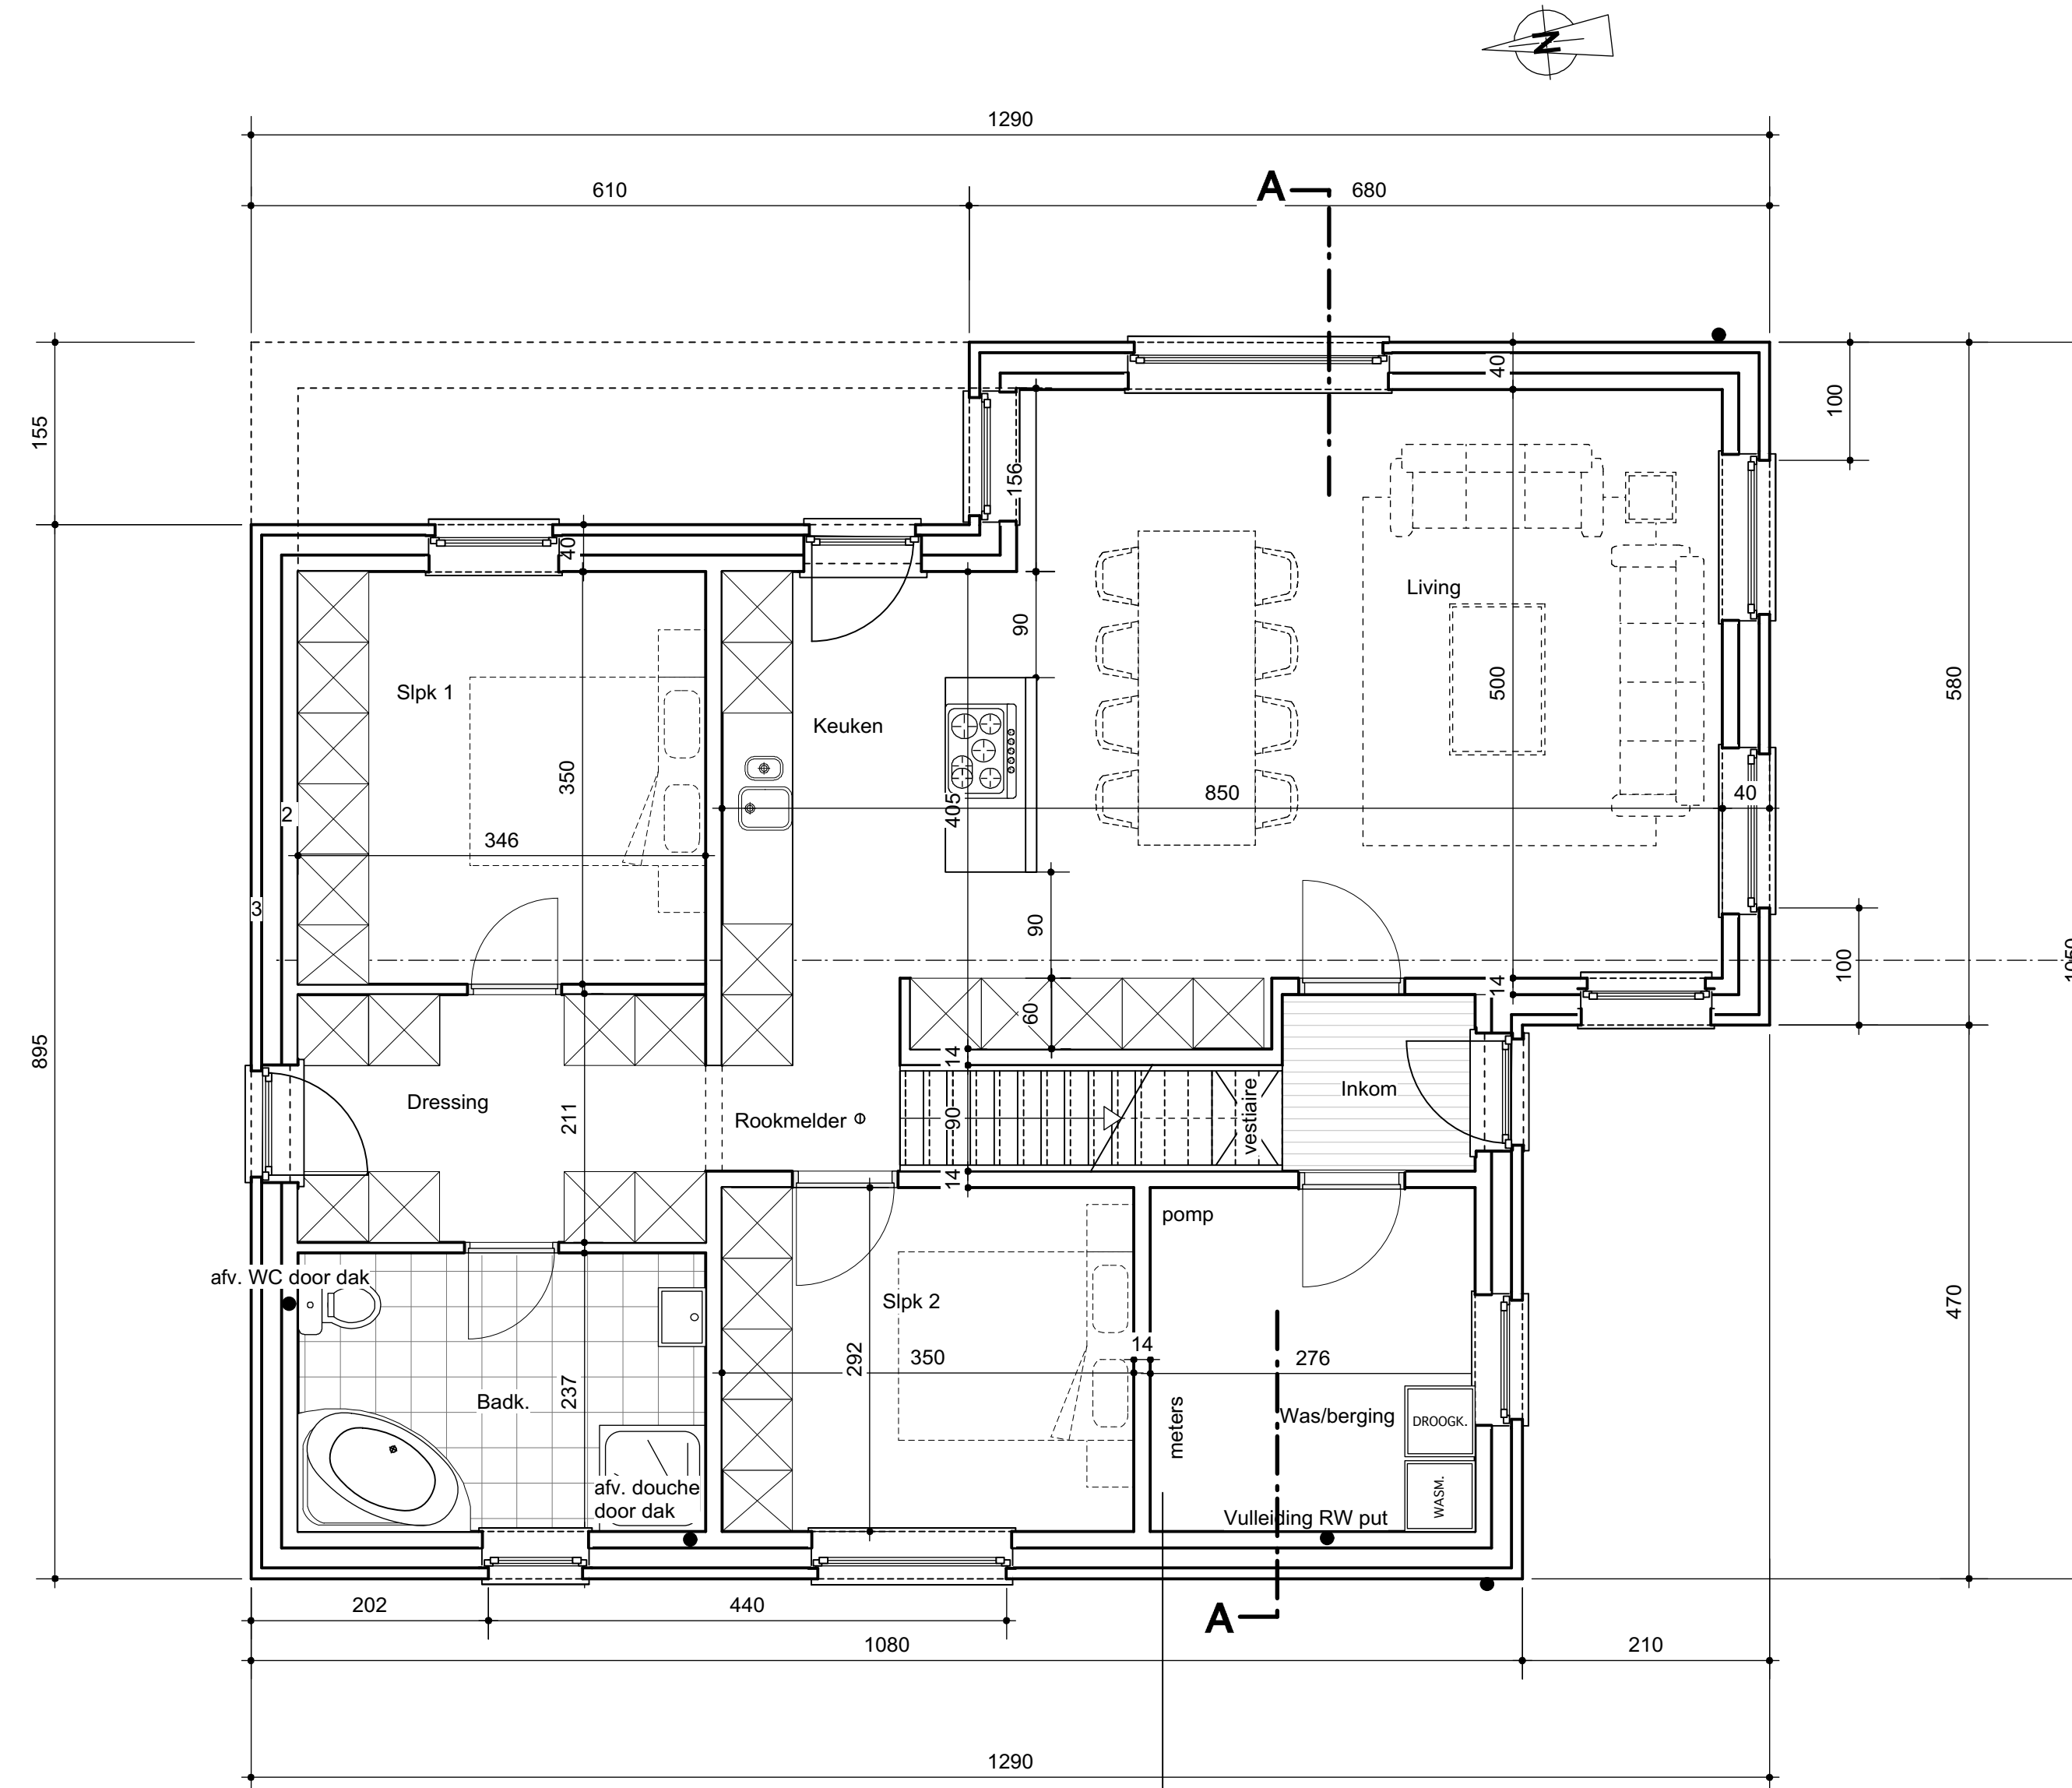


Architect :	Bouwheer :	Bouwplaats :	Project : bouwen van een ééengezinswoning	
Van Haver Jan Sint Jobbaan 53 2390 Malle 0474 21 61 55 j.vanhaver@telenet.be	Bussens J. - Goris M. Atealaan 11 a 2200 Herentals 0478 25 47 05	2490 Balen Fabrieksstraat Kadastraal : 2 e afdeling Sectie B nr. 1325/2E45 ev	grondplan	datum : 04.11.2020 afmeting : in cm schaal : 1/100
			BA_woning_P_N_02_grondplan	



Legende materialen :

- 1 fundering : betonblokken 39 of 29
- 2 binnenmuren : snelbouw14 of 9
- 3 gevelsteen baksteen lichte kleur
- 4 ramen en deuren : PVC glas u = 1,0 W/m2K
- 5 dorpels : arduin
- 6 goten en afvoerbuizen : zink
- 7 dakbedekking : pannen donkere kleur

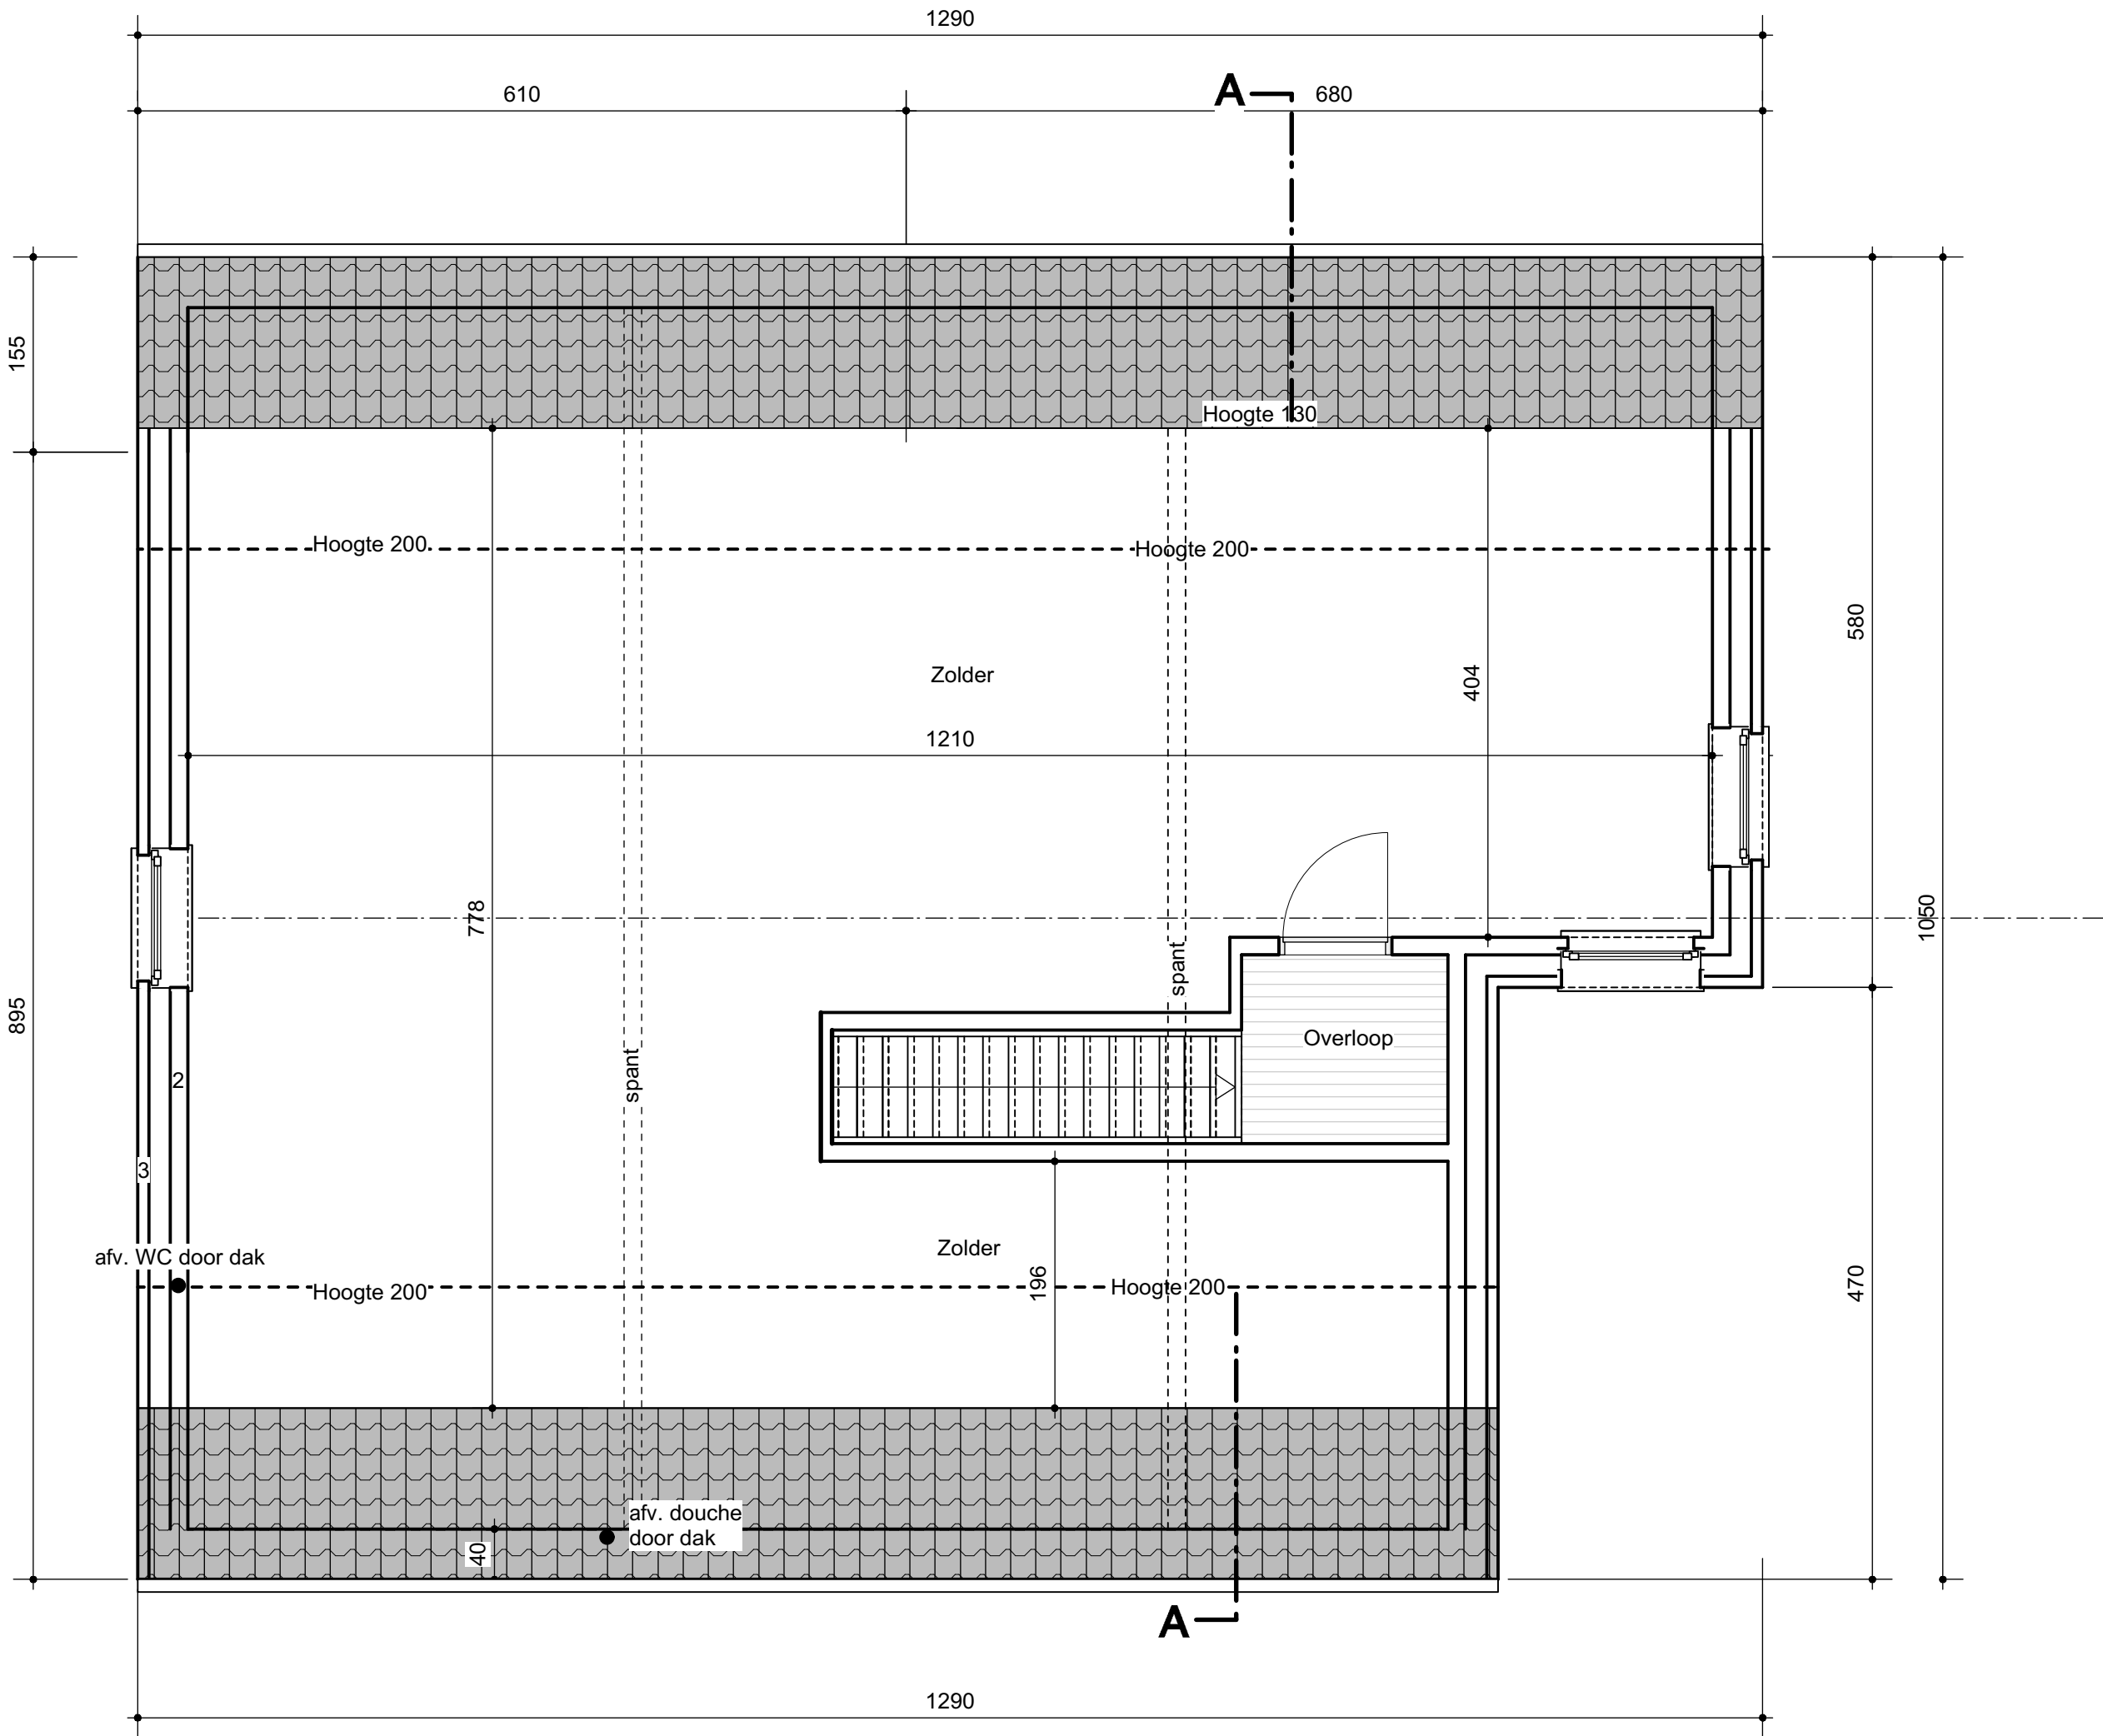


VERDIEPING

Architect :	Bouwheer :	Bouwplaats :	Project : bouwen van een ééngesinswoning	
Van Haver Jan Sint Jobbaan 53 2390 Malle 0474 21 61 55 j.vanhaver@telenet.be	Bussens J. - Goris M. Atealaan 11 a 2200 Herentals 0478 25 47 05	2490 Balen Fabrieksstraat Kadastraal : 2 e afdeling Sectie B nr. 1325/2E45 ev	verdieping	datum : 04.11.2020 afmeting : in cm schaal : 1/100
			BA_woning_P_N_03_verdieping	




Legende materialen :

- 1 fundering : betonblokken 39 of 29
- 2 binnenmuren : snelbouw14 of 9
- 3 gevelsteen baksteen lichte kleur
- 4 ramen en deuren : PVC glas u = 1,0 W/m2K
- 5 dorpels : arduin
- 6 goten en afvoerbuizen : zink
- 7 dakbedekking : pannen donkere kleur

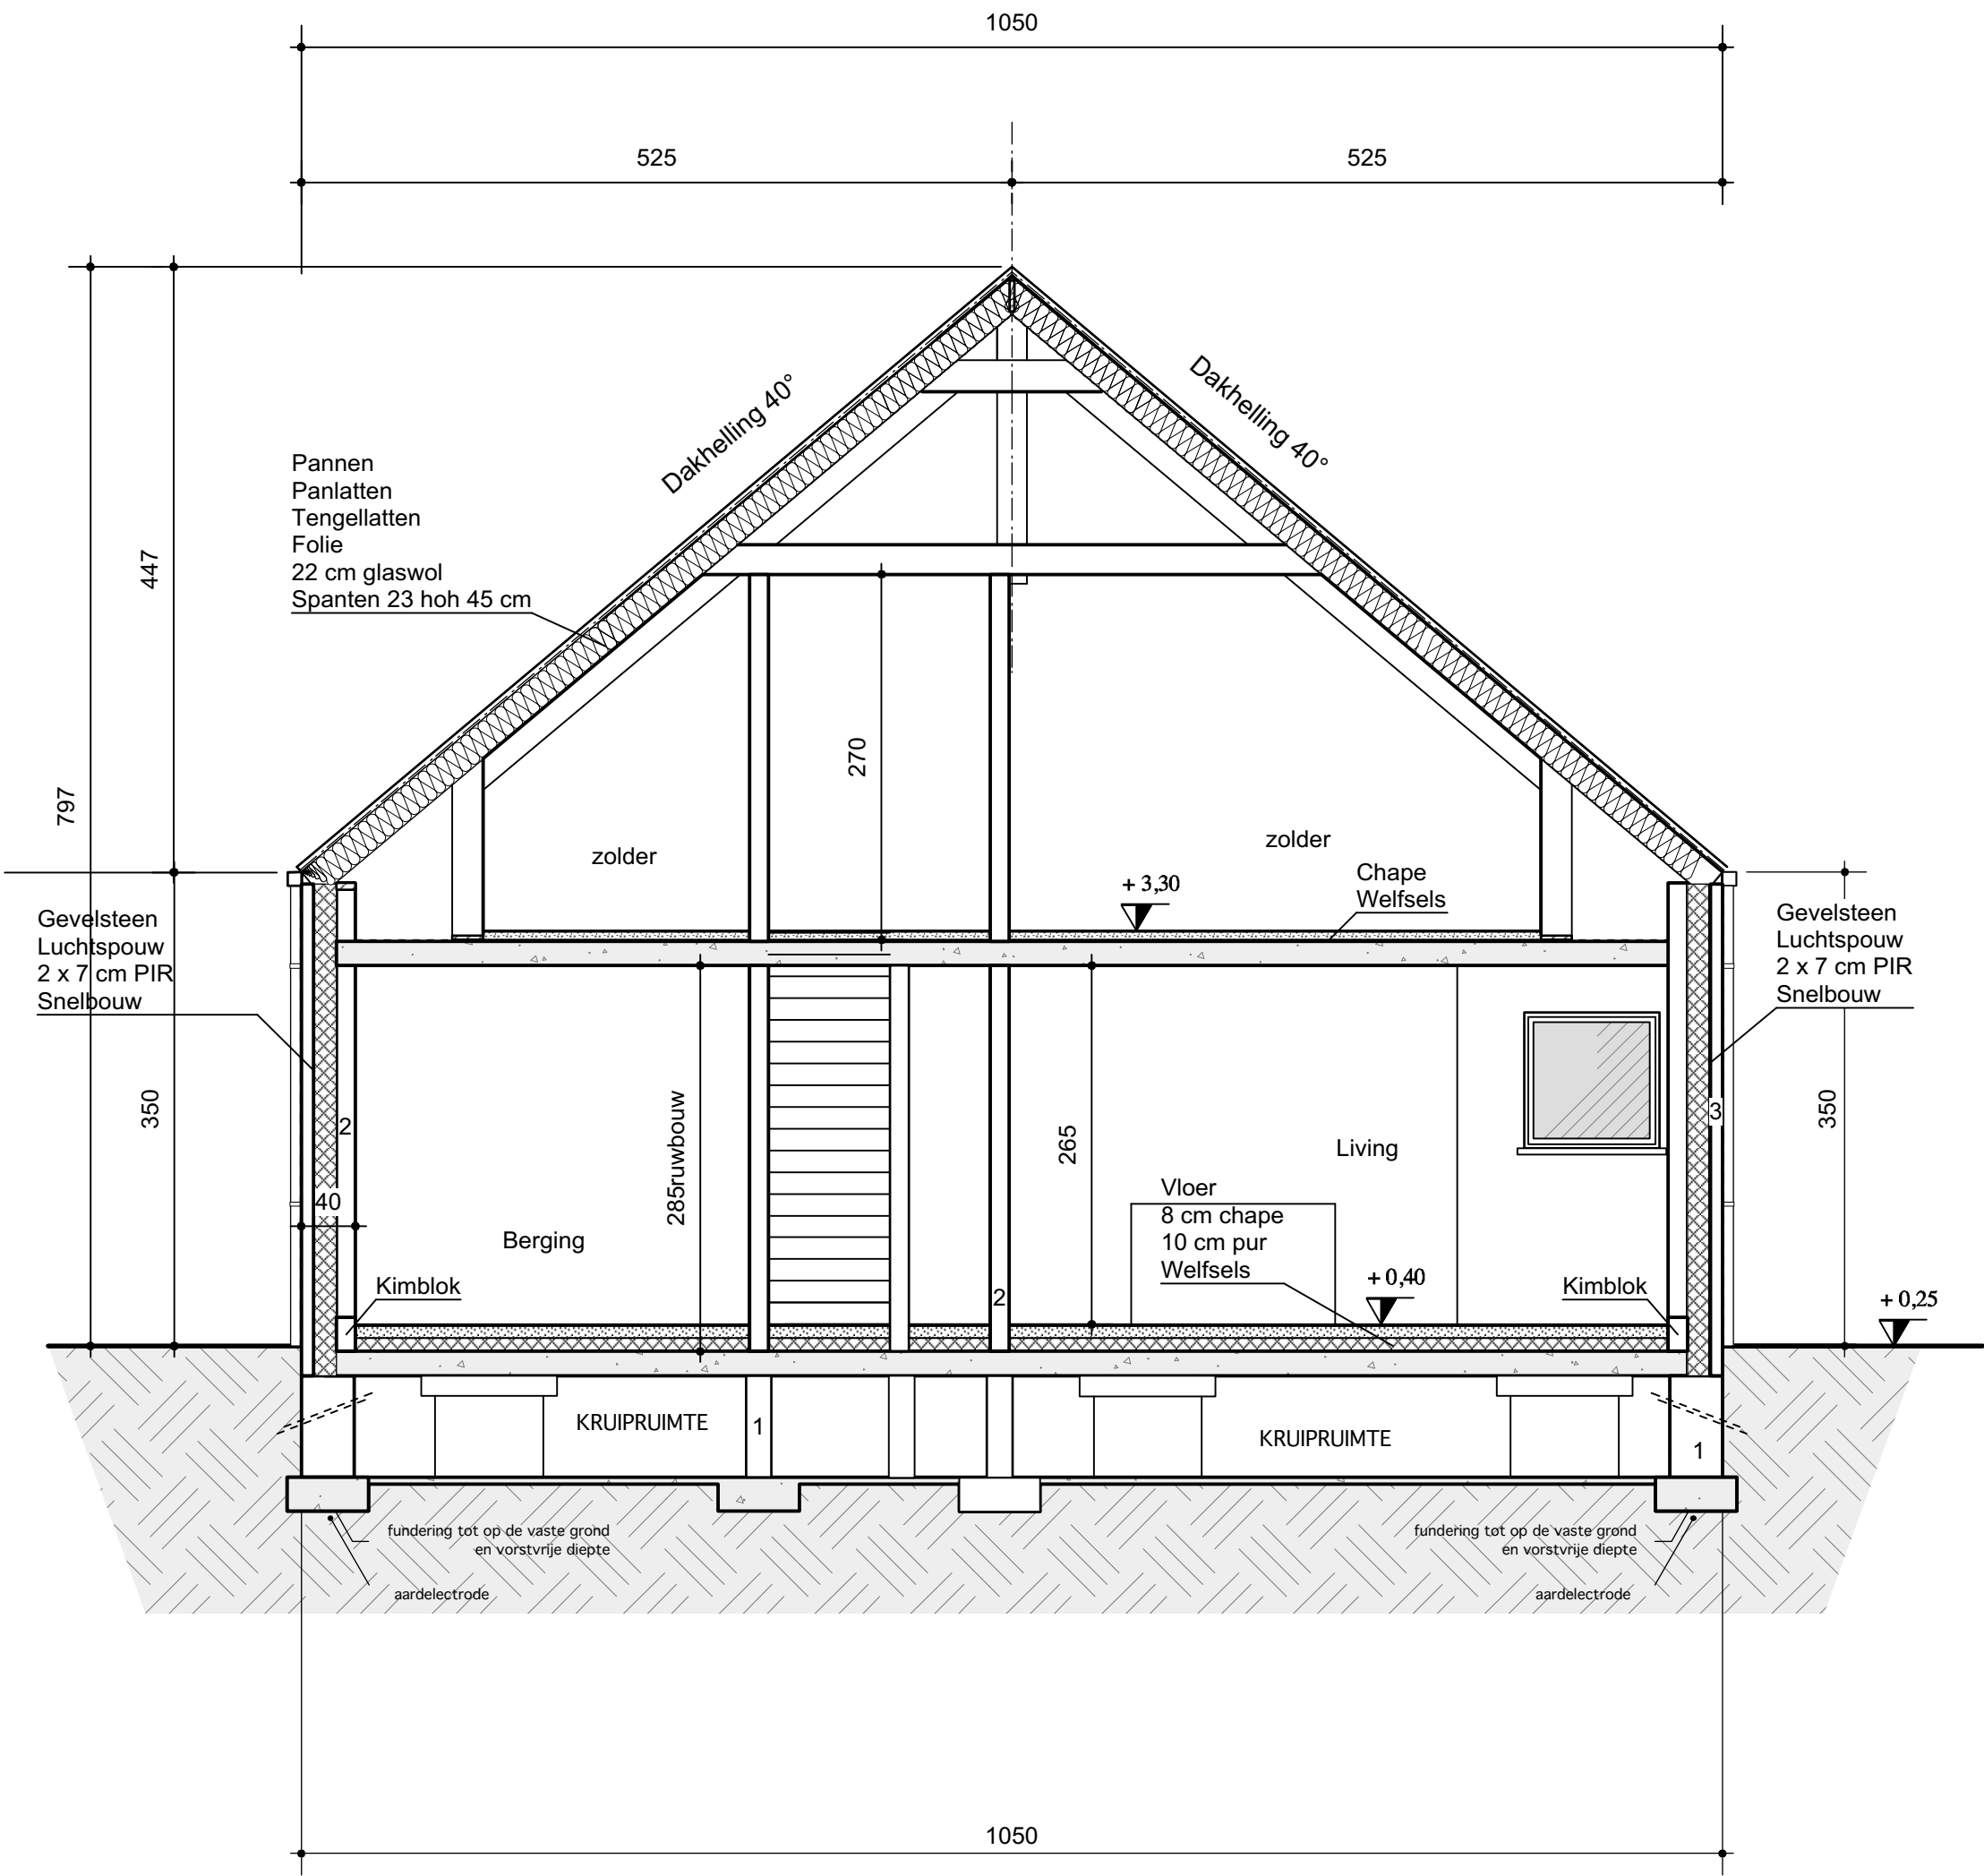

DOORSNEDE

Architect :	Bouwheer :	Bouwplaats :	Project : bouwen van een ééngesinswoning	
Van Haver Jan Sint Jobbaan 53 2390 Malle 0474 21 61 55 j.vanhaver@telenet.be	Bussens J. - Goris M. Atealaan 11 a 2200 Herentals 0478 25 47 05	2490 Balen Fabrieksstraat Kadastraal : 2 e afdeling Sectie B nr. 1325/2E45 ev	sne	datum : 04.11.2020 afmeting : in cm schaal : 1/100
			BA_woning_S_N_01_sne	

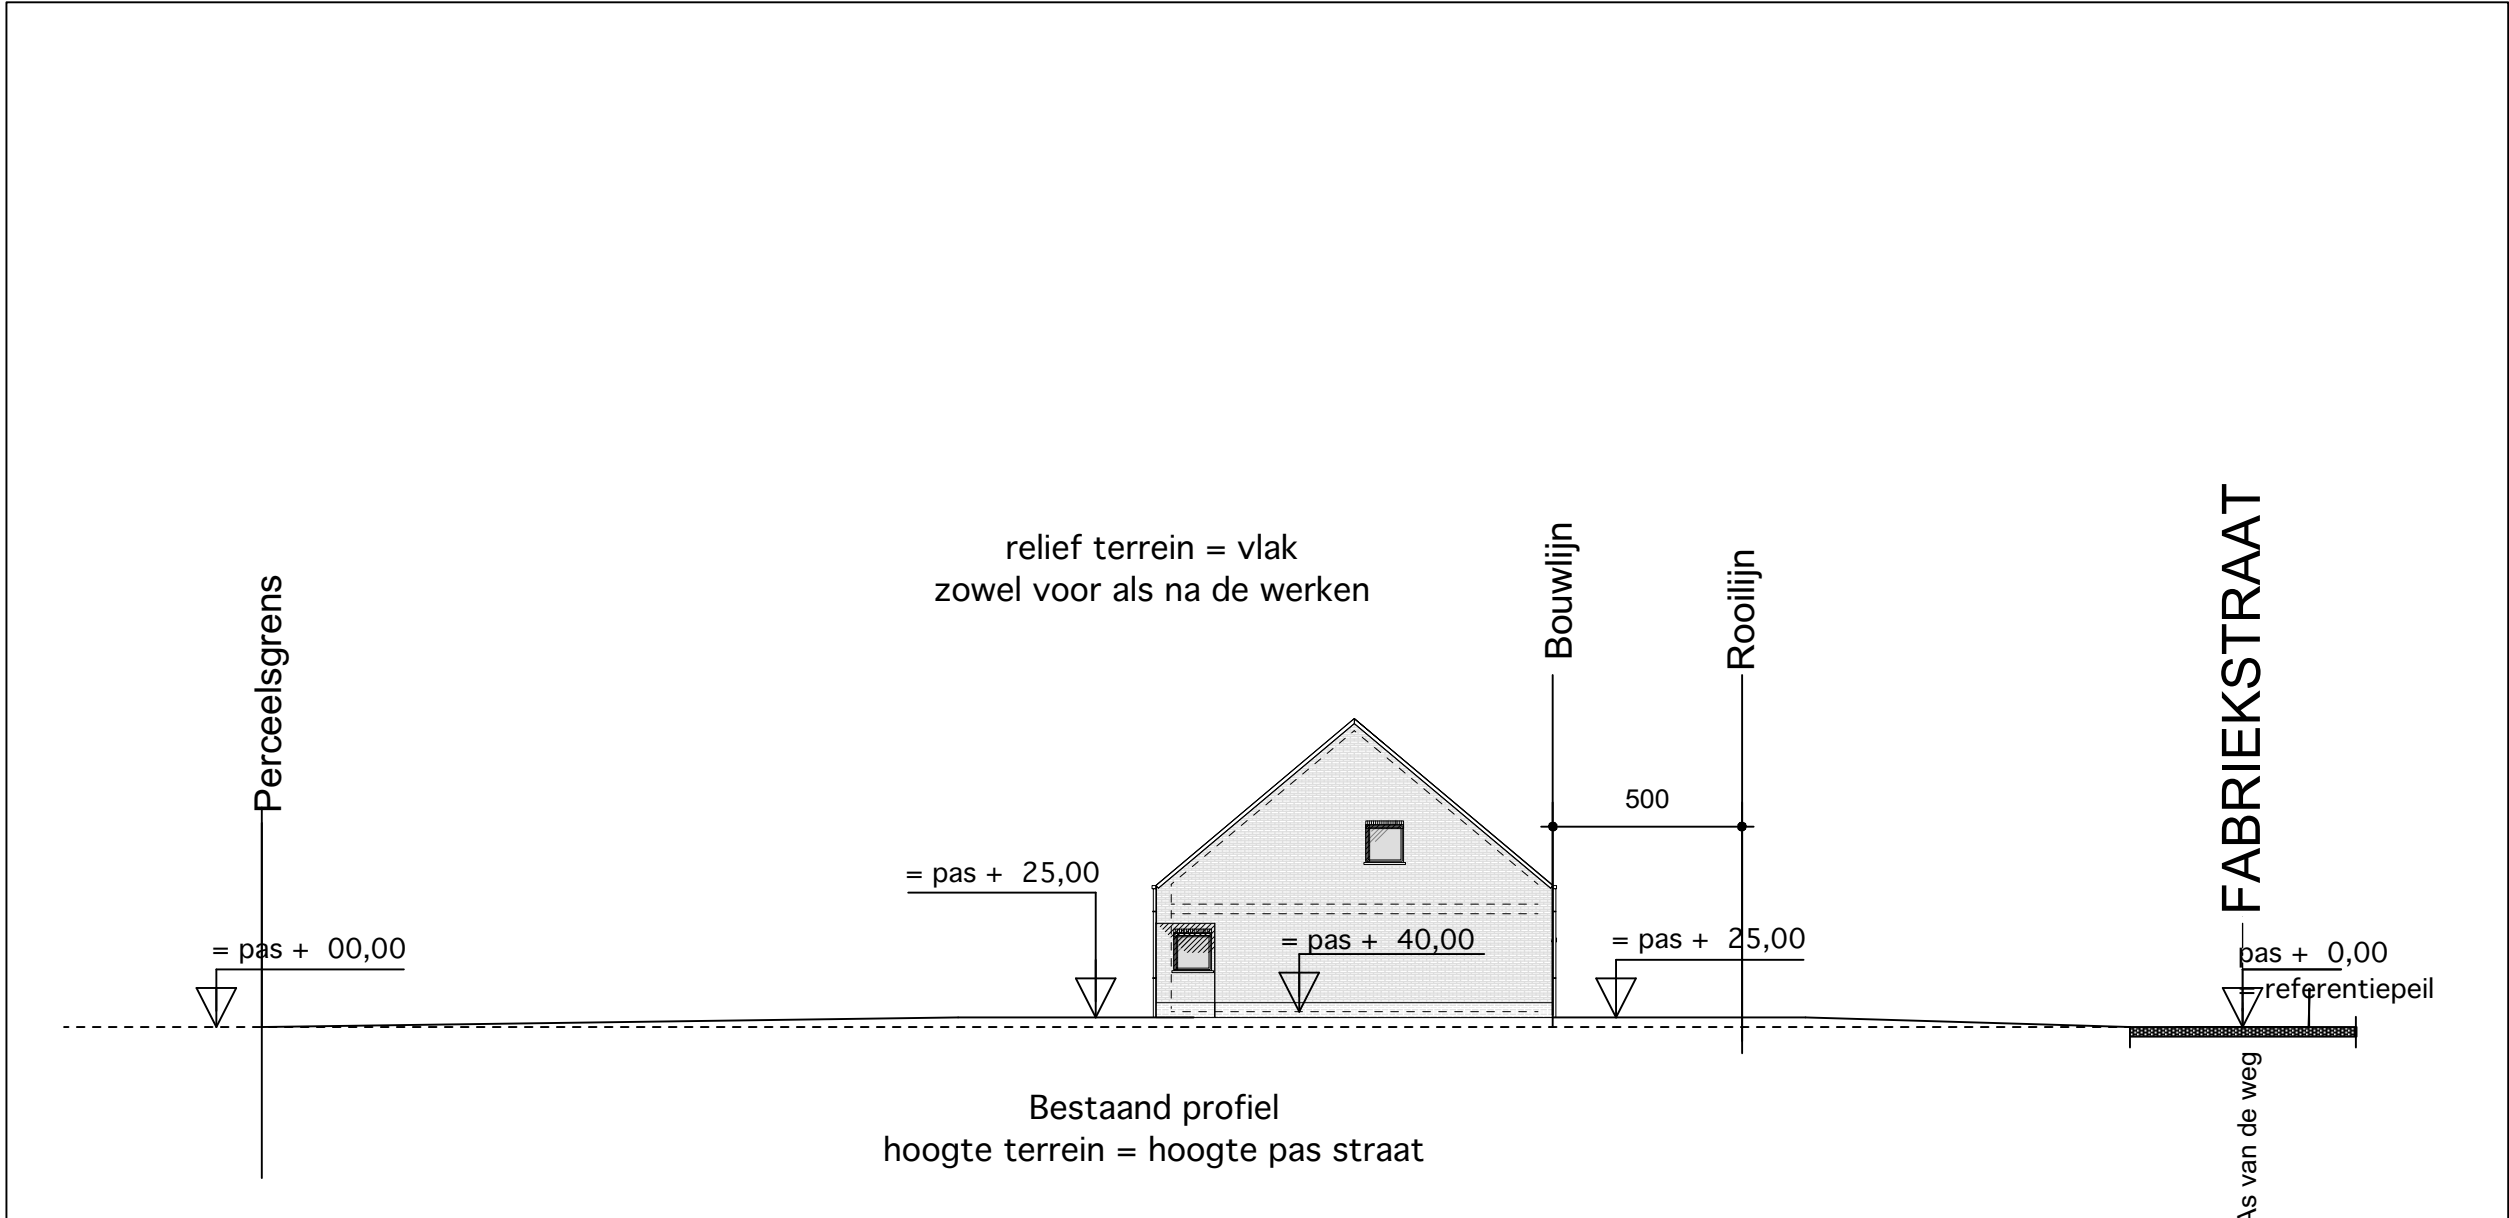

TERREINPROFIEL C-C
SCHAAL 1/200

Architect :	Bouwheer :	Bouwplaats :	Project : bouwen van een ééngezinswoning	
Van Haver Jan Sint Jobbaan 53 2390 Malle 0474 21 61 55 j.vanhaver@telenet.be	Bussens J. - Goris M. Atealaan 11 a 2200 Herentals 0478 25 47 05	2490 Balen Fabrieksstraat Kadastraal : 2 e afdeling Sectie B nr. 1325/2E45 ev	terreinprofiel	datum : 04.11.2020 afmeting : in cm schaal : 1/200
			BA_woning_T_N_01_terreinprofiel	