

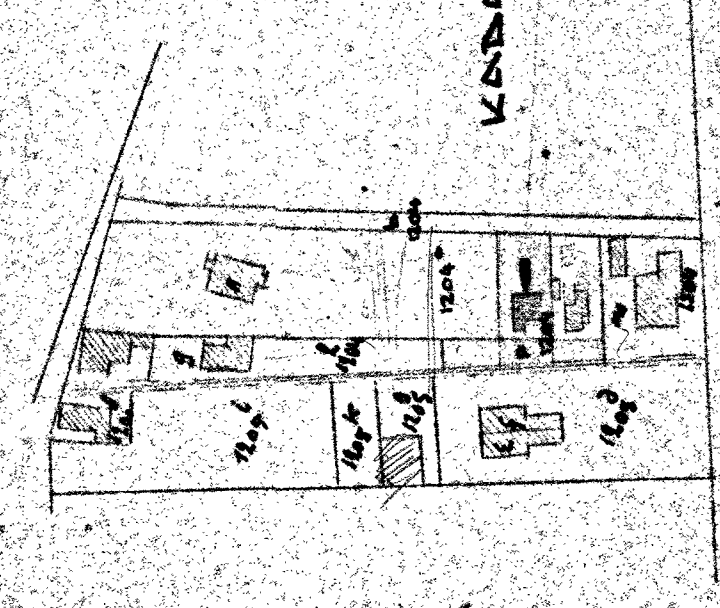
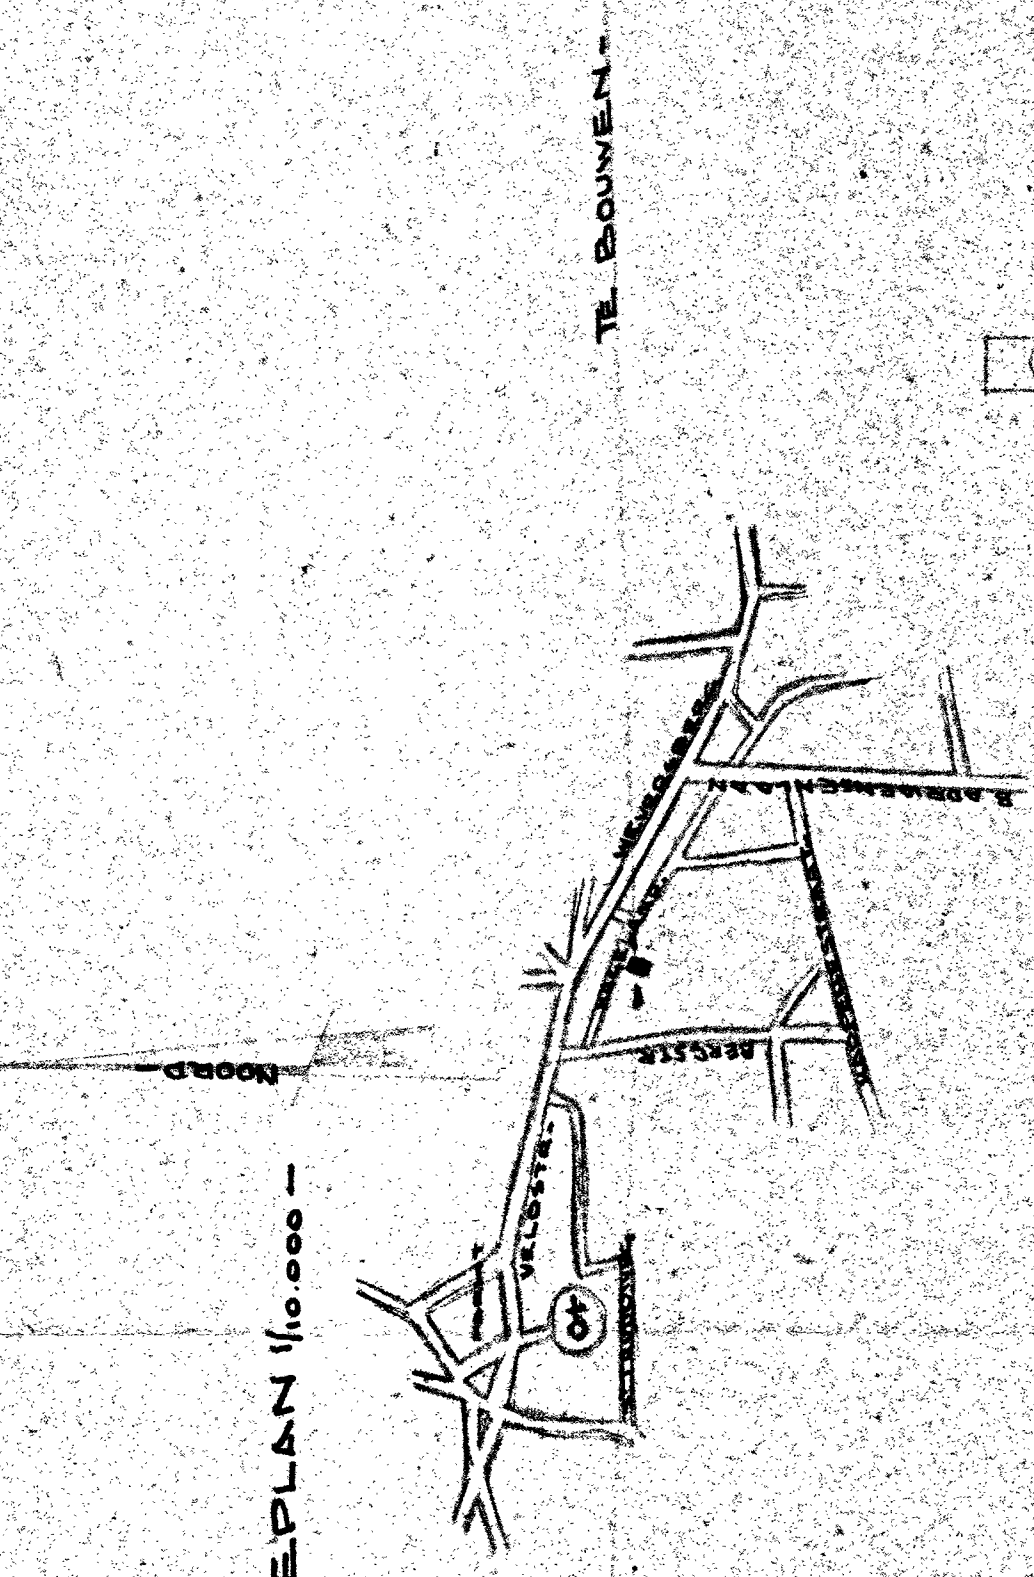


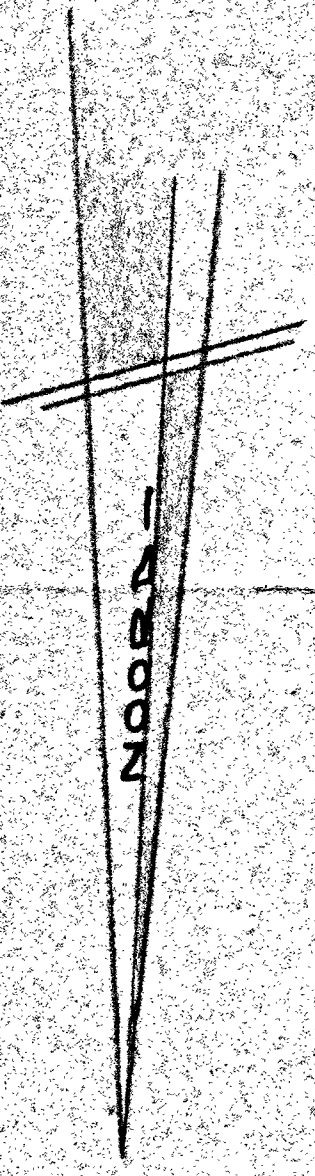


TE BOUWEN


HACELAND - 1/1500 -

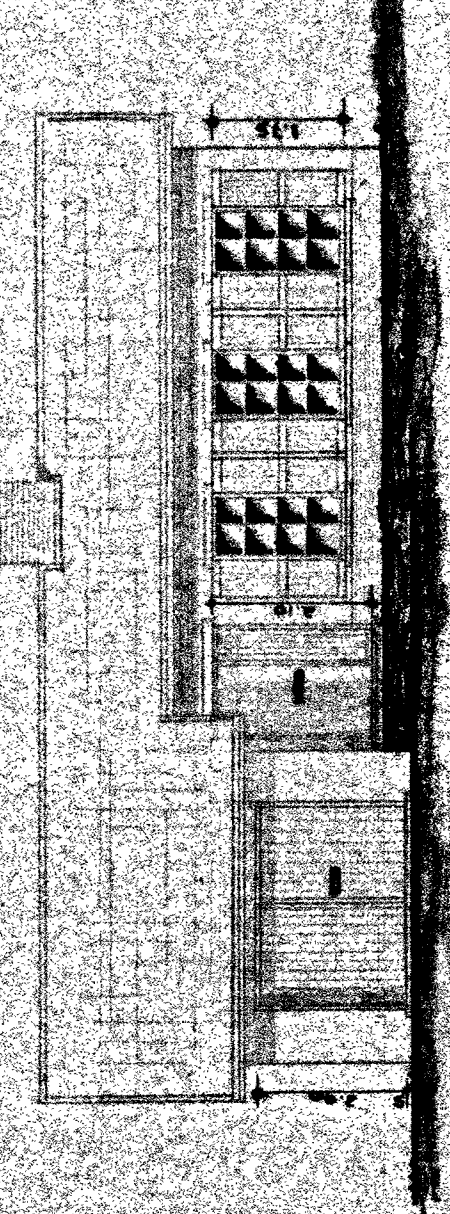


VOORGEVEL -

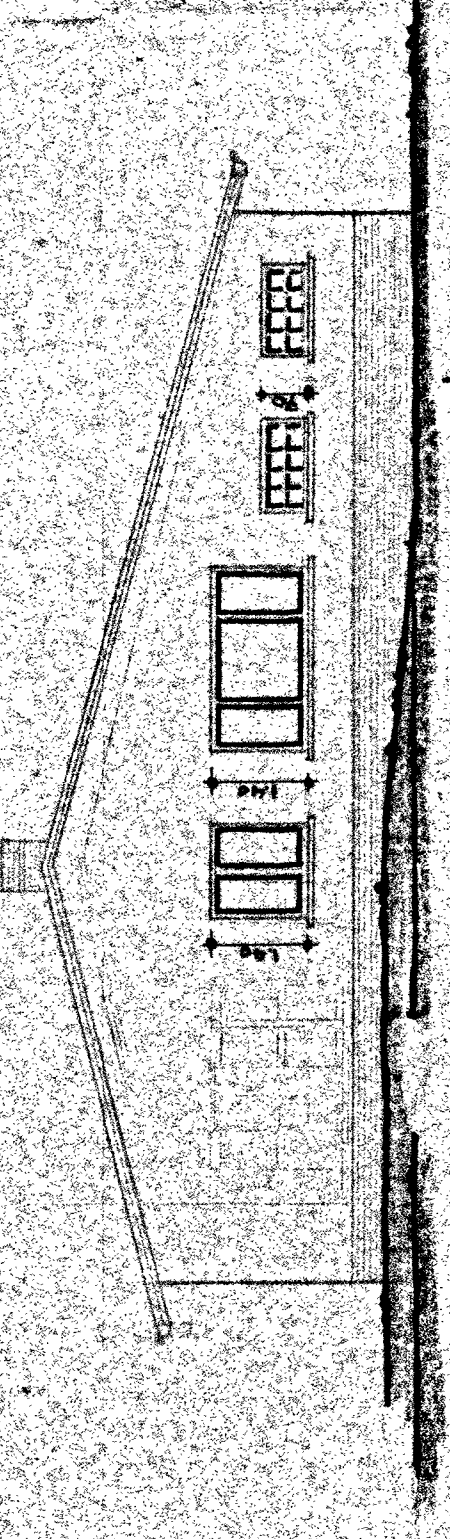


ZUCGEVEL - 1 -

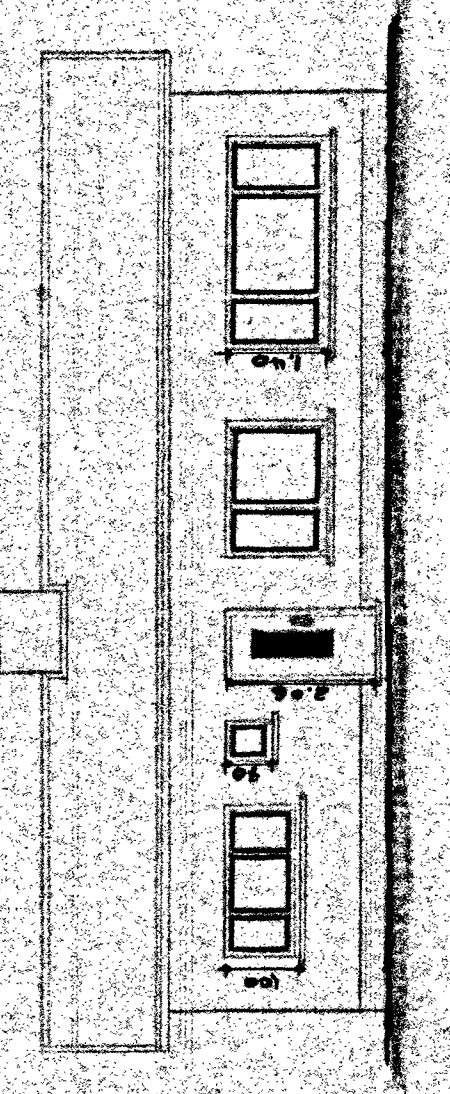


ACHTERGEVEL -

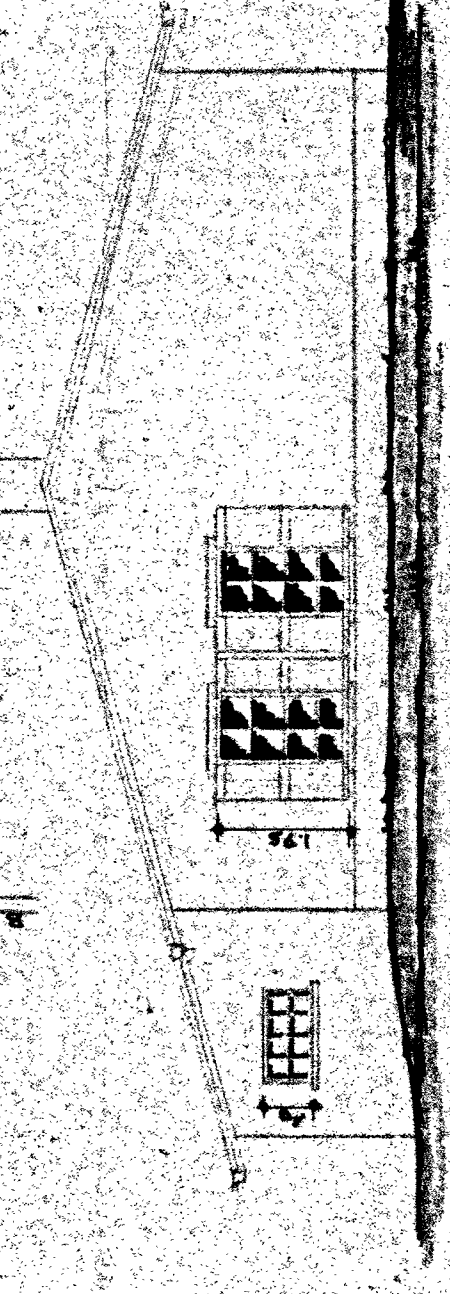


ZUCGEVEL - 2 -

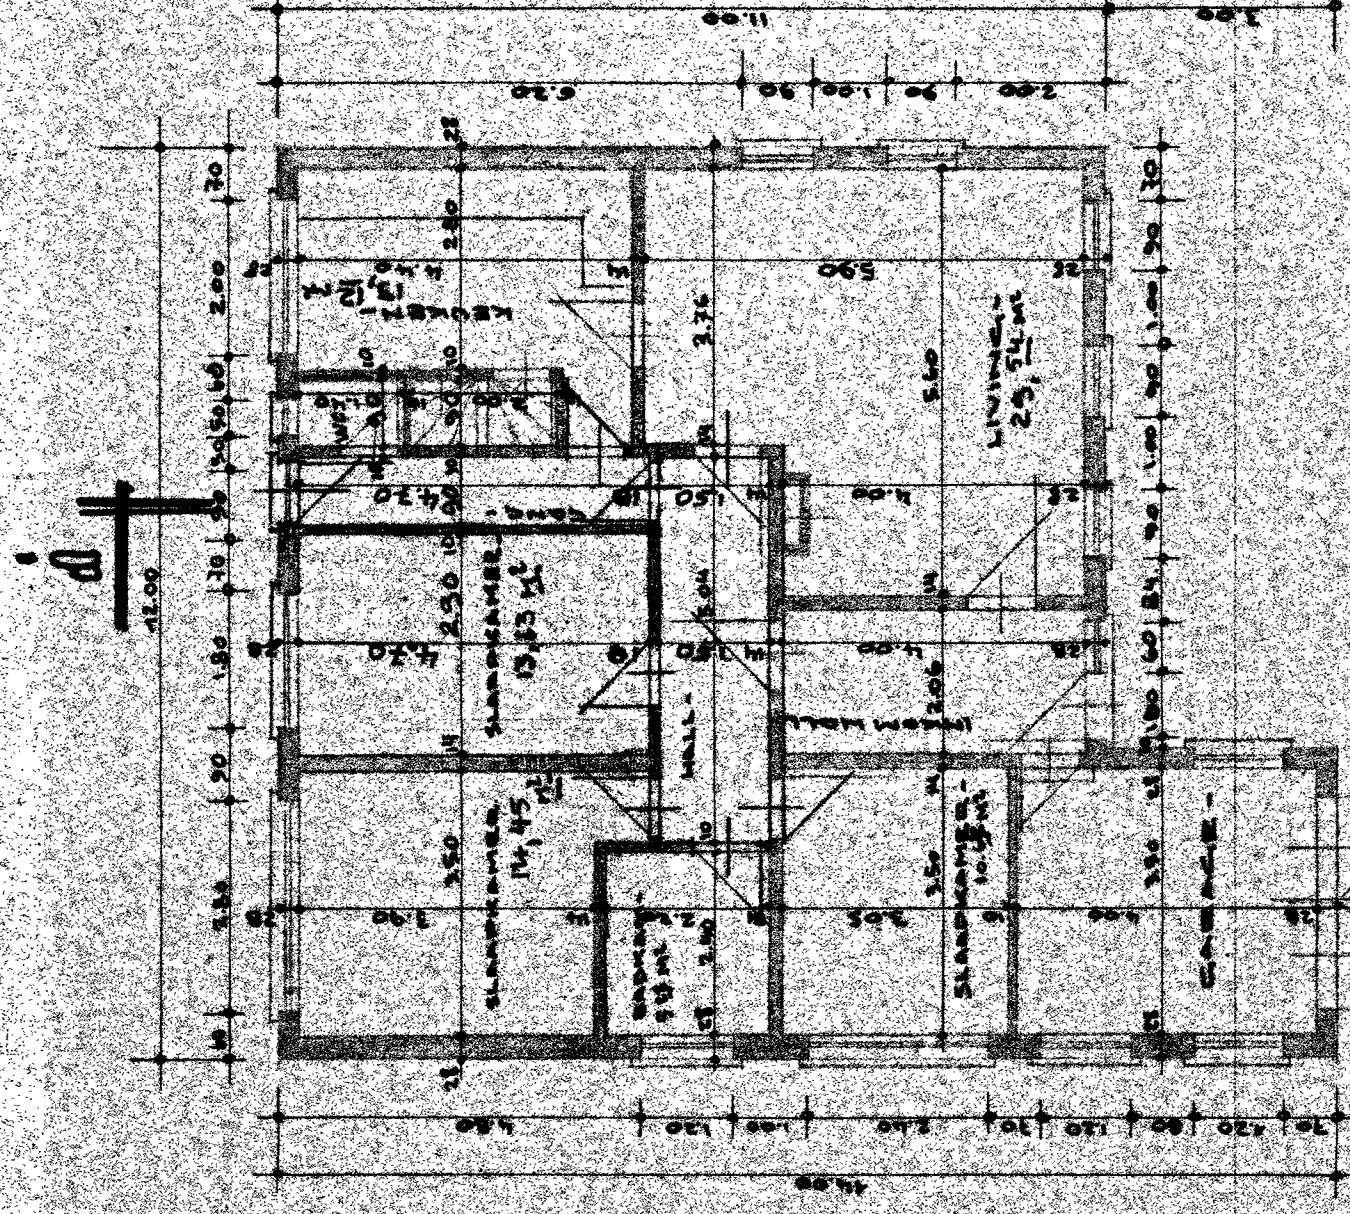

GELUKVLOERS -

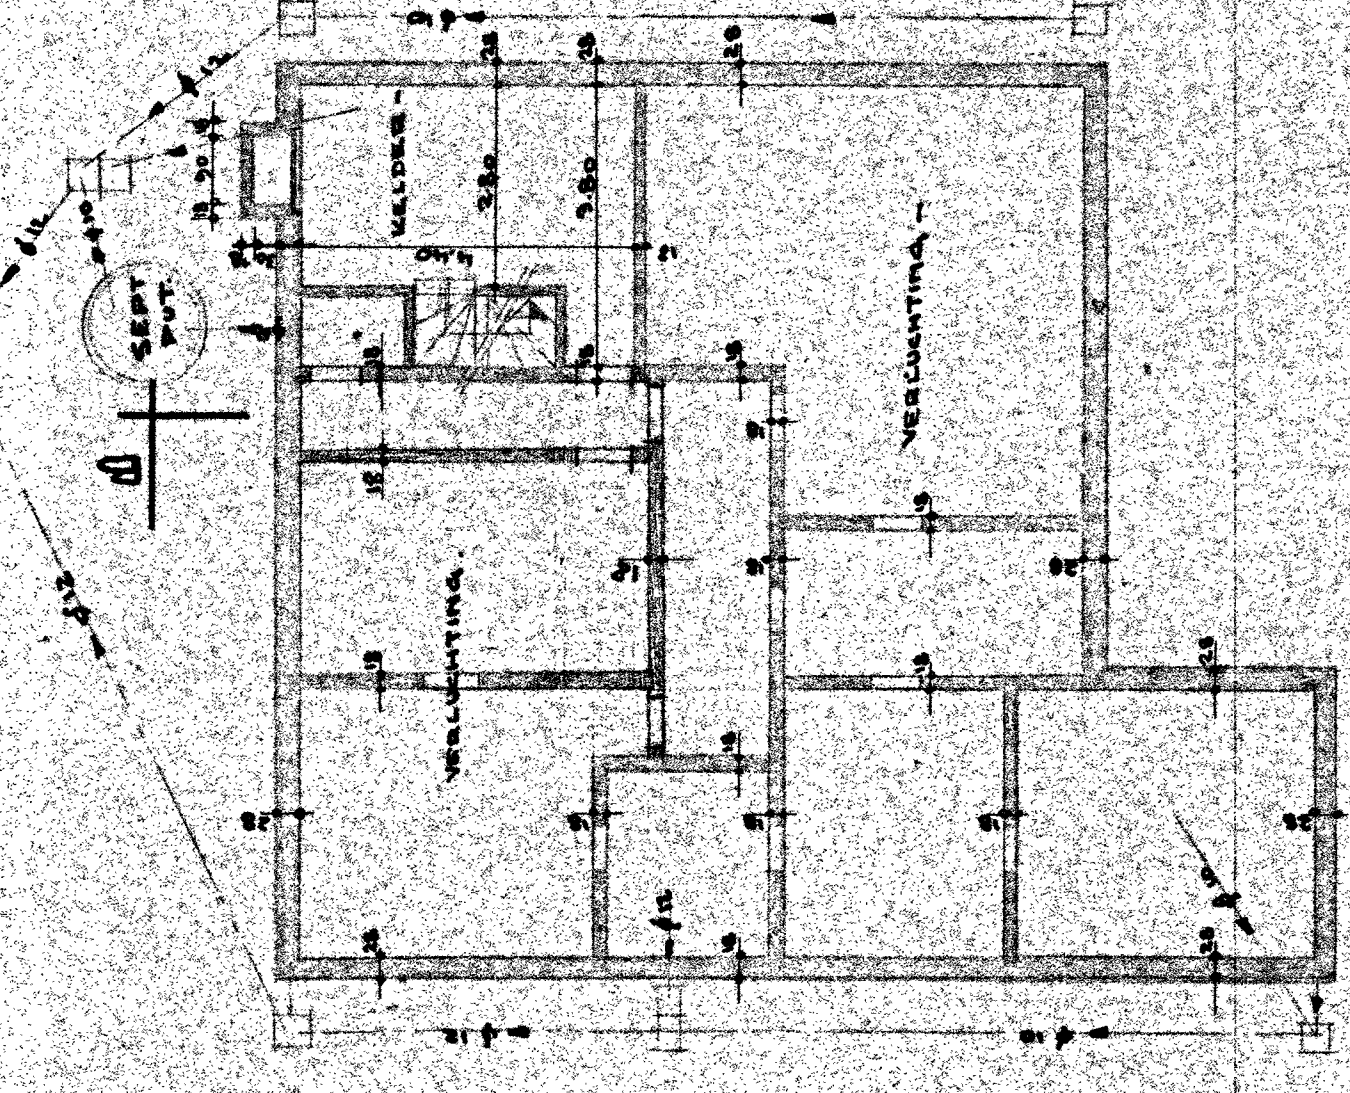

ZUCGEVEL - 1 -

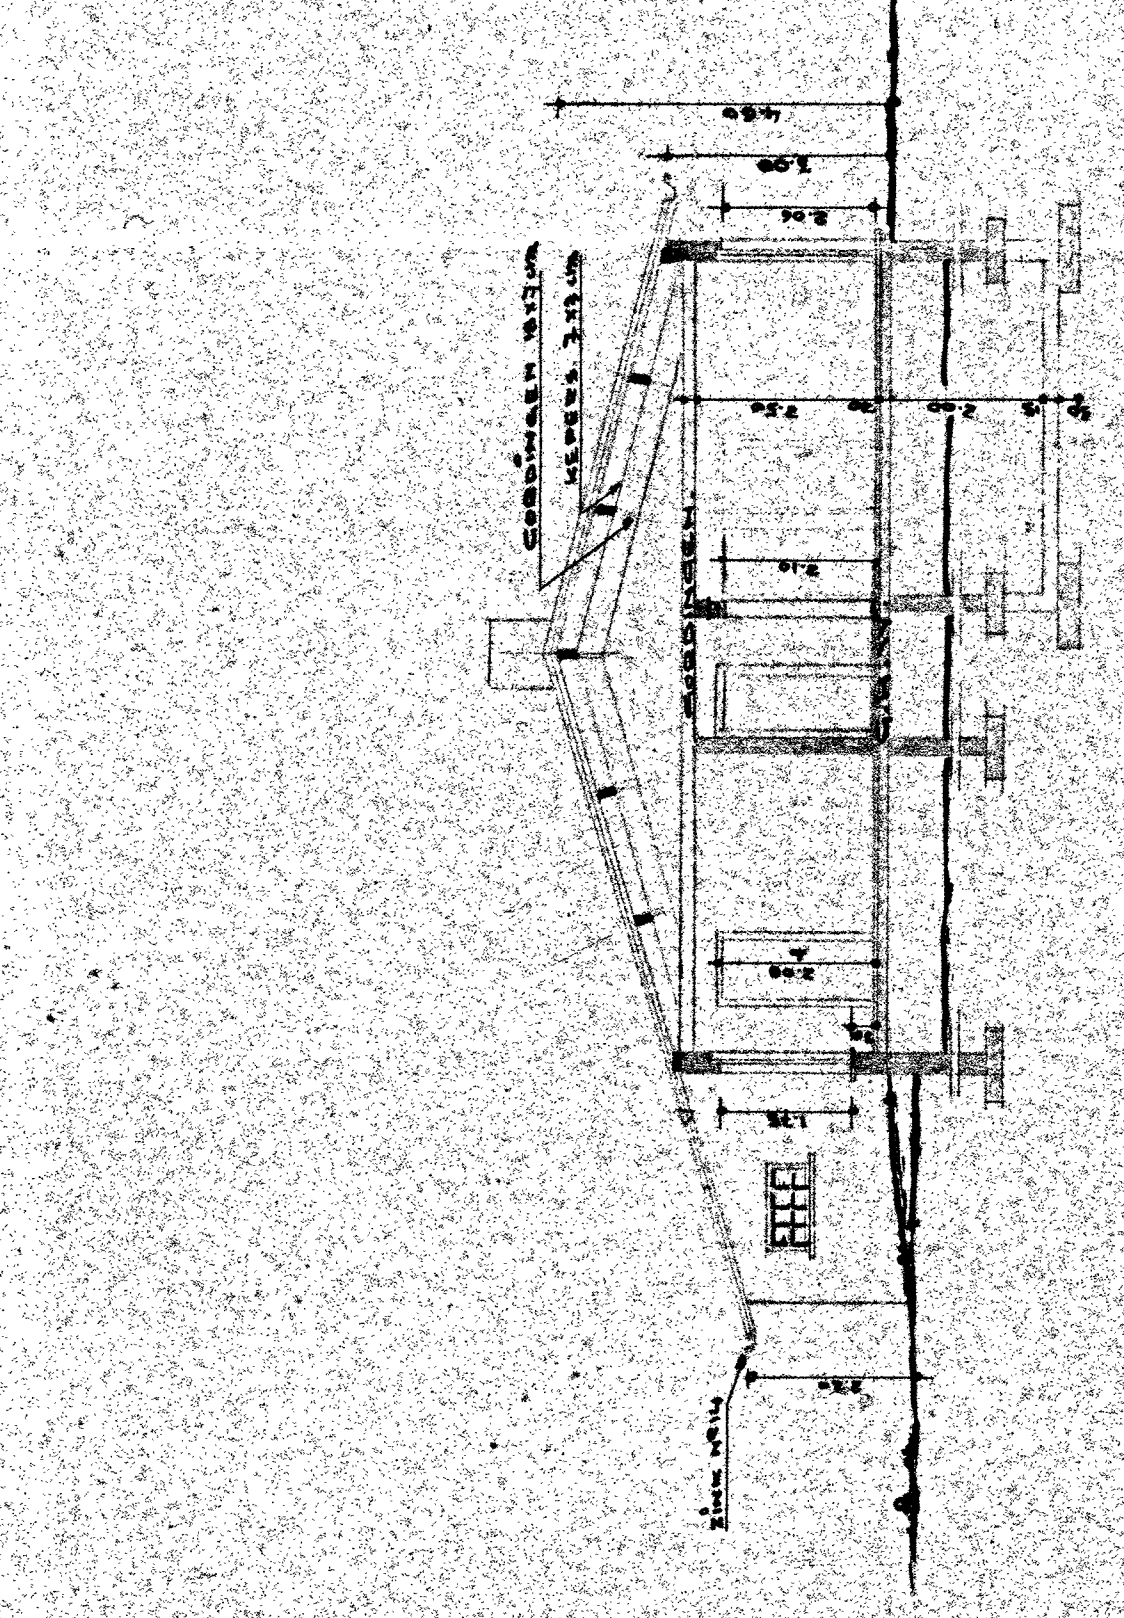

DOORSNEDE - A-B -
ALLE FUNDAMENTEN TOT OP
DE VASTE BODEM -

MATERIALEN -
DAK - LEIEN -
GEVELS - RODE GEVELSTEEN -
DORPELS - ARDUM -
PLINT - DONKERE GEVELSTEEN -
SCHUURBEEK - B. N.C. HOUT -

ONTWERP PREMIEVET -
BEW. OPP. GELUKV. - 86.69 M² AANTAL KINDER -
TOTALE BEN. OPP. - 86.69 M²
TOTALE OPP. VLAARTE - 145.12 M²
1/2 VAN 86.69 M² 43.34 M²
MAK. 106.69 M² TOT. OPP. 86.69 M² 145.12 M²
VOORONTWERP VAN WOONHUIS -
PROVINCIE - ANTWERPEN -
CEMENTE - MEERHOUT -
BOUWPLAATS - HACELAND -
SIE. B. NR. 1204 V/1204 - 12.04 V/1204 -
OPP. -

EIGENAAR DHR. OPDEBEEK FRANS -
MEERHOUT -

ARCHITECT WALTER VANDERVOORT -
BEVINDINGSLAAN - 33 -
MEERHOUT -

DE EIGENAAR -

DE ARCHITECT -

SCHALEN 1/100 -
ROSSIER - 0166645 -
DATUM - 8 JANUARI 1968 -