


ente MOL 5° afdeling - Sectie D - nrs.: 69/B, 75/A, 76/C, 78/A, 76/D, 79/G

DELINGSONTWERP

rook voor hoofdgebouw
(staande ééngezinwoning)

rook voor bijgebouw
(max. 75 m² per kavel)

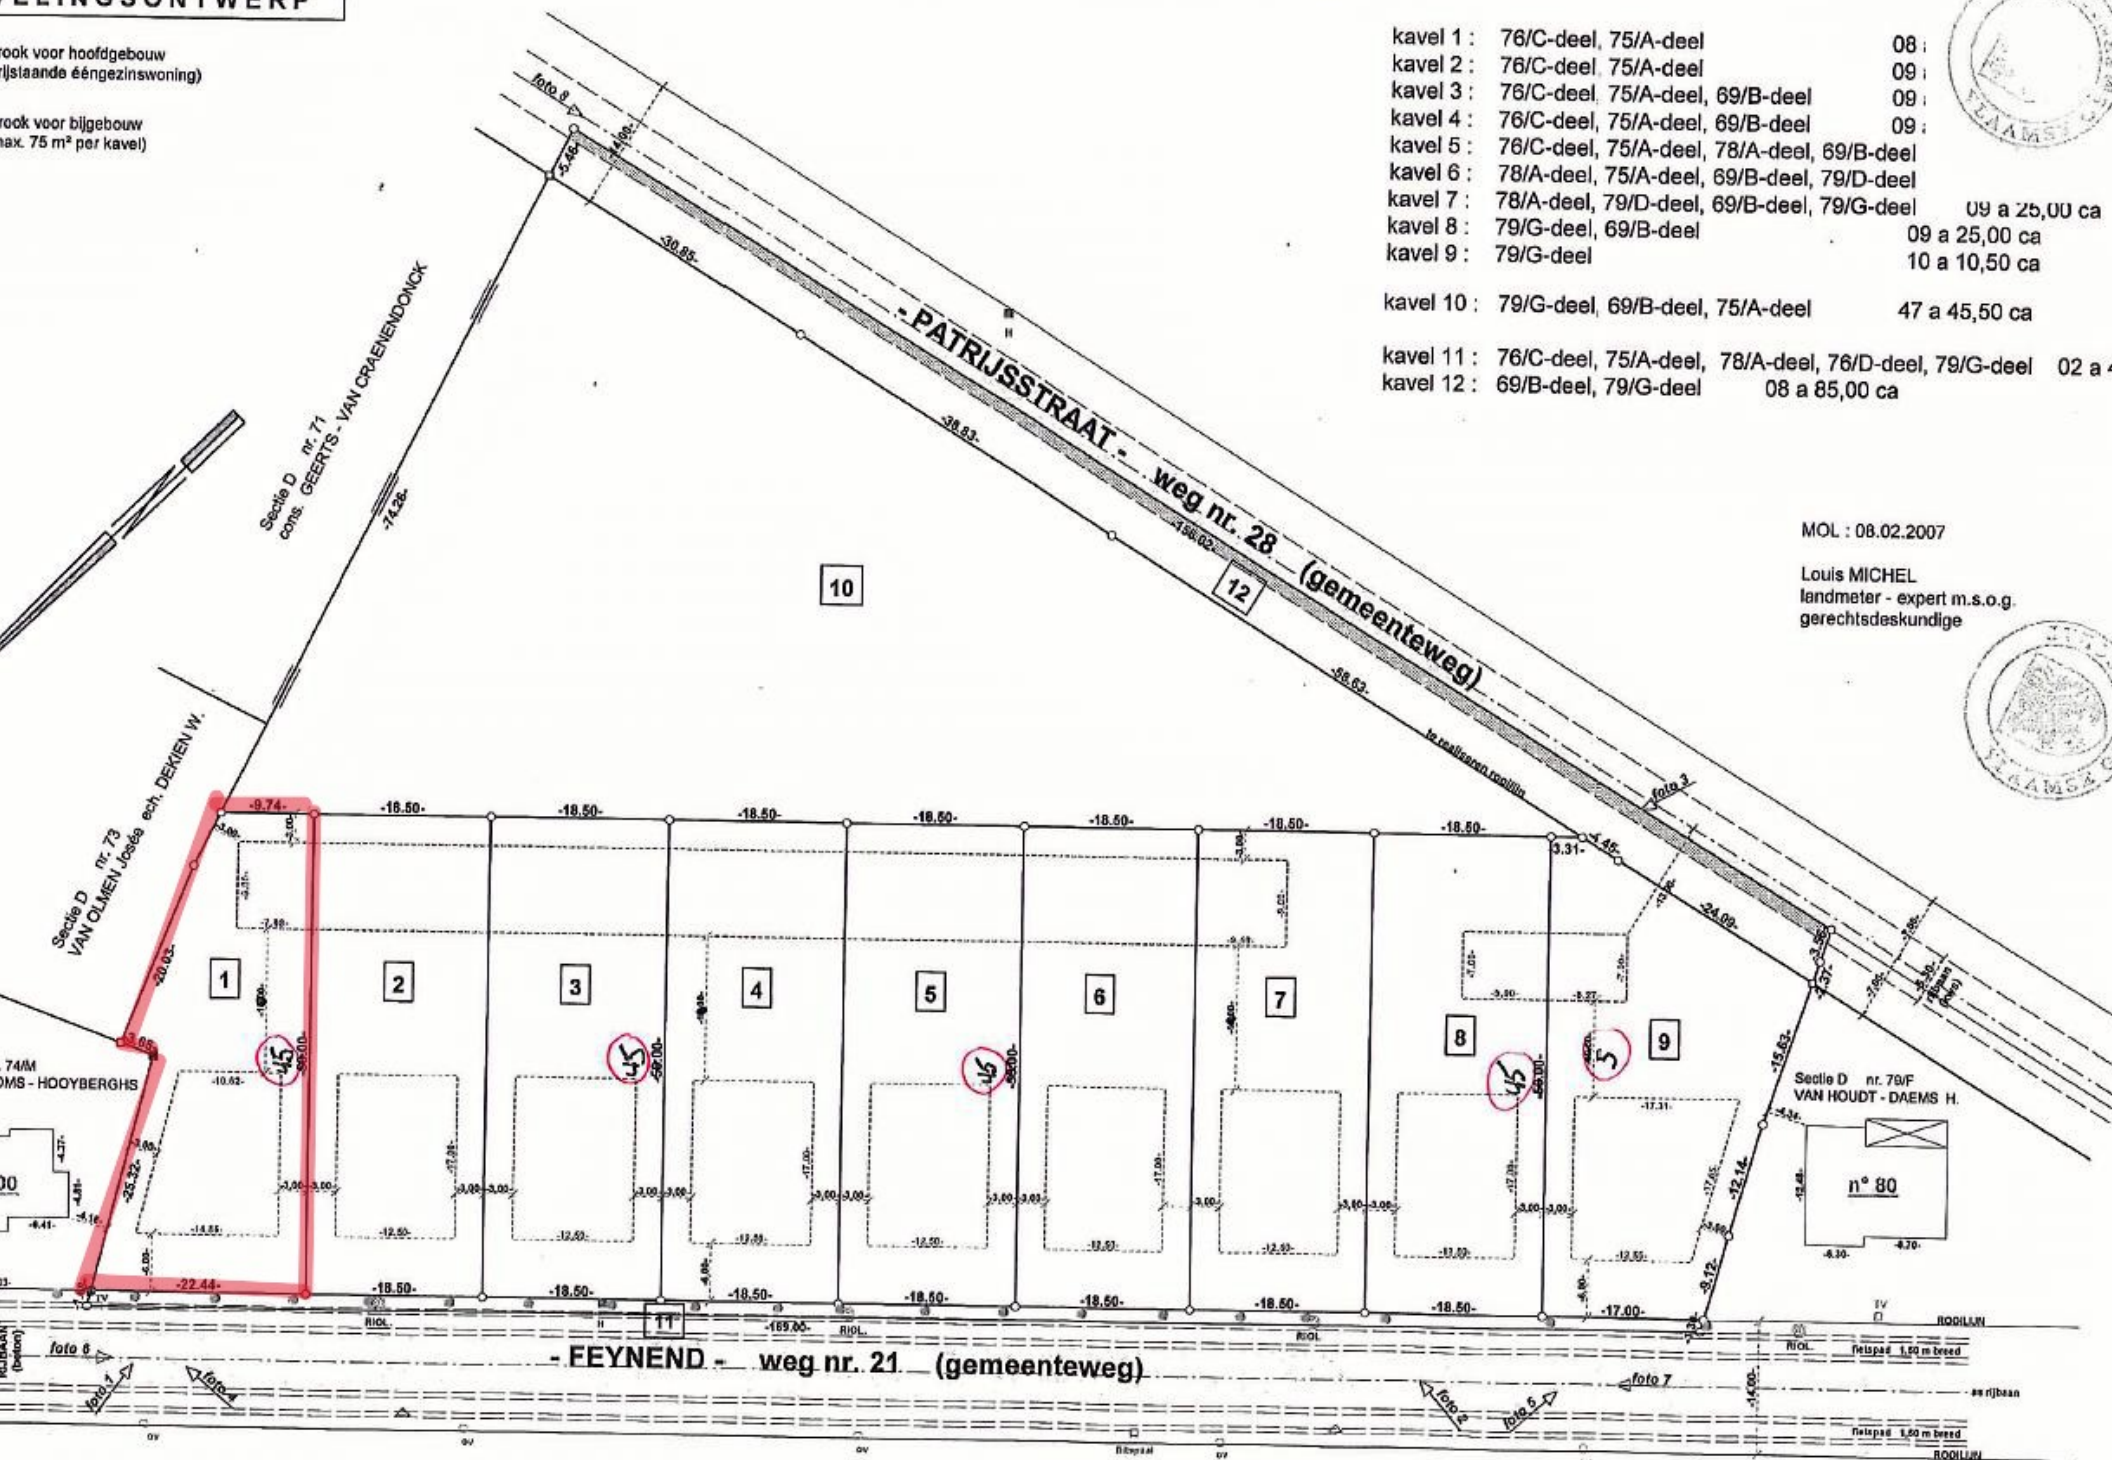

kavel 1 :	76/C-deel, 75/A-deel	08 :
kavel 2 :	76/C-deel, 75/A-deel	09 :
kavel 3 :	76/C-deel, 75/A-deel, 69/B-deel	09 :
kavel 4 :	76/C-deel, 75/A-deel, 69/B-deel	09 :
kavel 5 :	76/C-deel, 75/A-deel, 78/A-deel, 69/B-deel	
kavel 6 :	78/A-deel, 75/A-deel, 69/B-deel, 79/D-deel	
kavel 7 :	78/A-deel, 79/D-deel, 69/B-deel, 79/G-deel	09 a 25,00 ca
kavel 8 :	79/G-deel, 69/B-deel	09 a 25,00 ca
kavel 9 :	79/G-deel	10 a 10,50 ca

kavel 10 : 79/G-deel, 69/B-deel, 75/A-deel 47 a 45,50 ca

kavel 11 : 76/C-deel, 75/A-deel, 78/A-deel, 76/D-deel, 79/G-deel 02 a 4
kavel 12 : 69/B-deel, 79/G-deel 08 a 85,00 ca

MOL : 08.02.2007

Louis MICHEL
landmeter - expert m.s.o.g.
gerechtsdeskundige