



AANVRAAG TOT HET BEKOMEN VAN EEN VERKAVELINGSVERGUNNING

Legende lijntypes/symbolen

	AFSLUITING
	GEBOUW
	HAAG
	WEGRAND/BORDUUR/GOOT
	DEKSEL BRANDKRAAN
	GRENSPAAL
	DEKSEL RIOLERING
	KOLK
	LOOFBOOM
	PAAL ELECTRICITEIT
	PLAATSNAMBORD
	PAAL VERLICHTING

Coördinatentabel grenspunten (kaartprojectie Lambert 72)

NR	X	Y
1	204536,27	209201,59
2	204532,09	209212,95
3	204527,19	209226,25
4	204515,59	209257,73
5	204498,64	209249,61
6	204486,37	209243,74
7	204474,10	209237,86
8	204461,80	209231,97
9	204476,27	209201,87
10	204480,14	209193,82
11	204485,29	209183,09
12	204488,53	209207,74
13	204500,80	209213,62
14	204513,07	209219,49

	Zone voor hoofdgebouwen
	Bouwvrije voortuinstrook
	Zone voor tuinen
	Zone voor bijgebouwen

BOMEN TE ROOIEN

	Spar met stamomtrek > 1m
	Den met stamomtrek > 1m
	Berk met stamomtrek > 1m
	Eik met stamomtrek > 1m

Zone 15m rond bestaande woning




Opgemeten en in plan gebracht door ondergetekende
Meetkundige - Schatter van Onroerende Goederen, wettig
beëdigd voor de Rechtbank van Eerste Aanleg te Turnhout.

Lille, 12 augustus 2013.

KOEN WOUTERS
LANDMETER - EXPERT
Poederleeseweg 80 - 2275 LILLE
tel: 014/88.28.45 - fax: 014/88.35.47
e-mail: landmeter.wouters@skynet.be

Nr. 040327 op het tableau beheerd door de Federale Raad van landmeter-experten

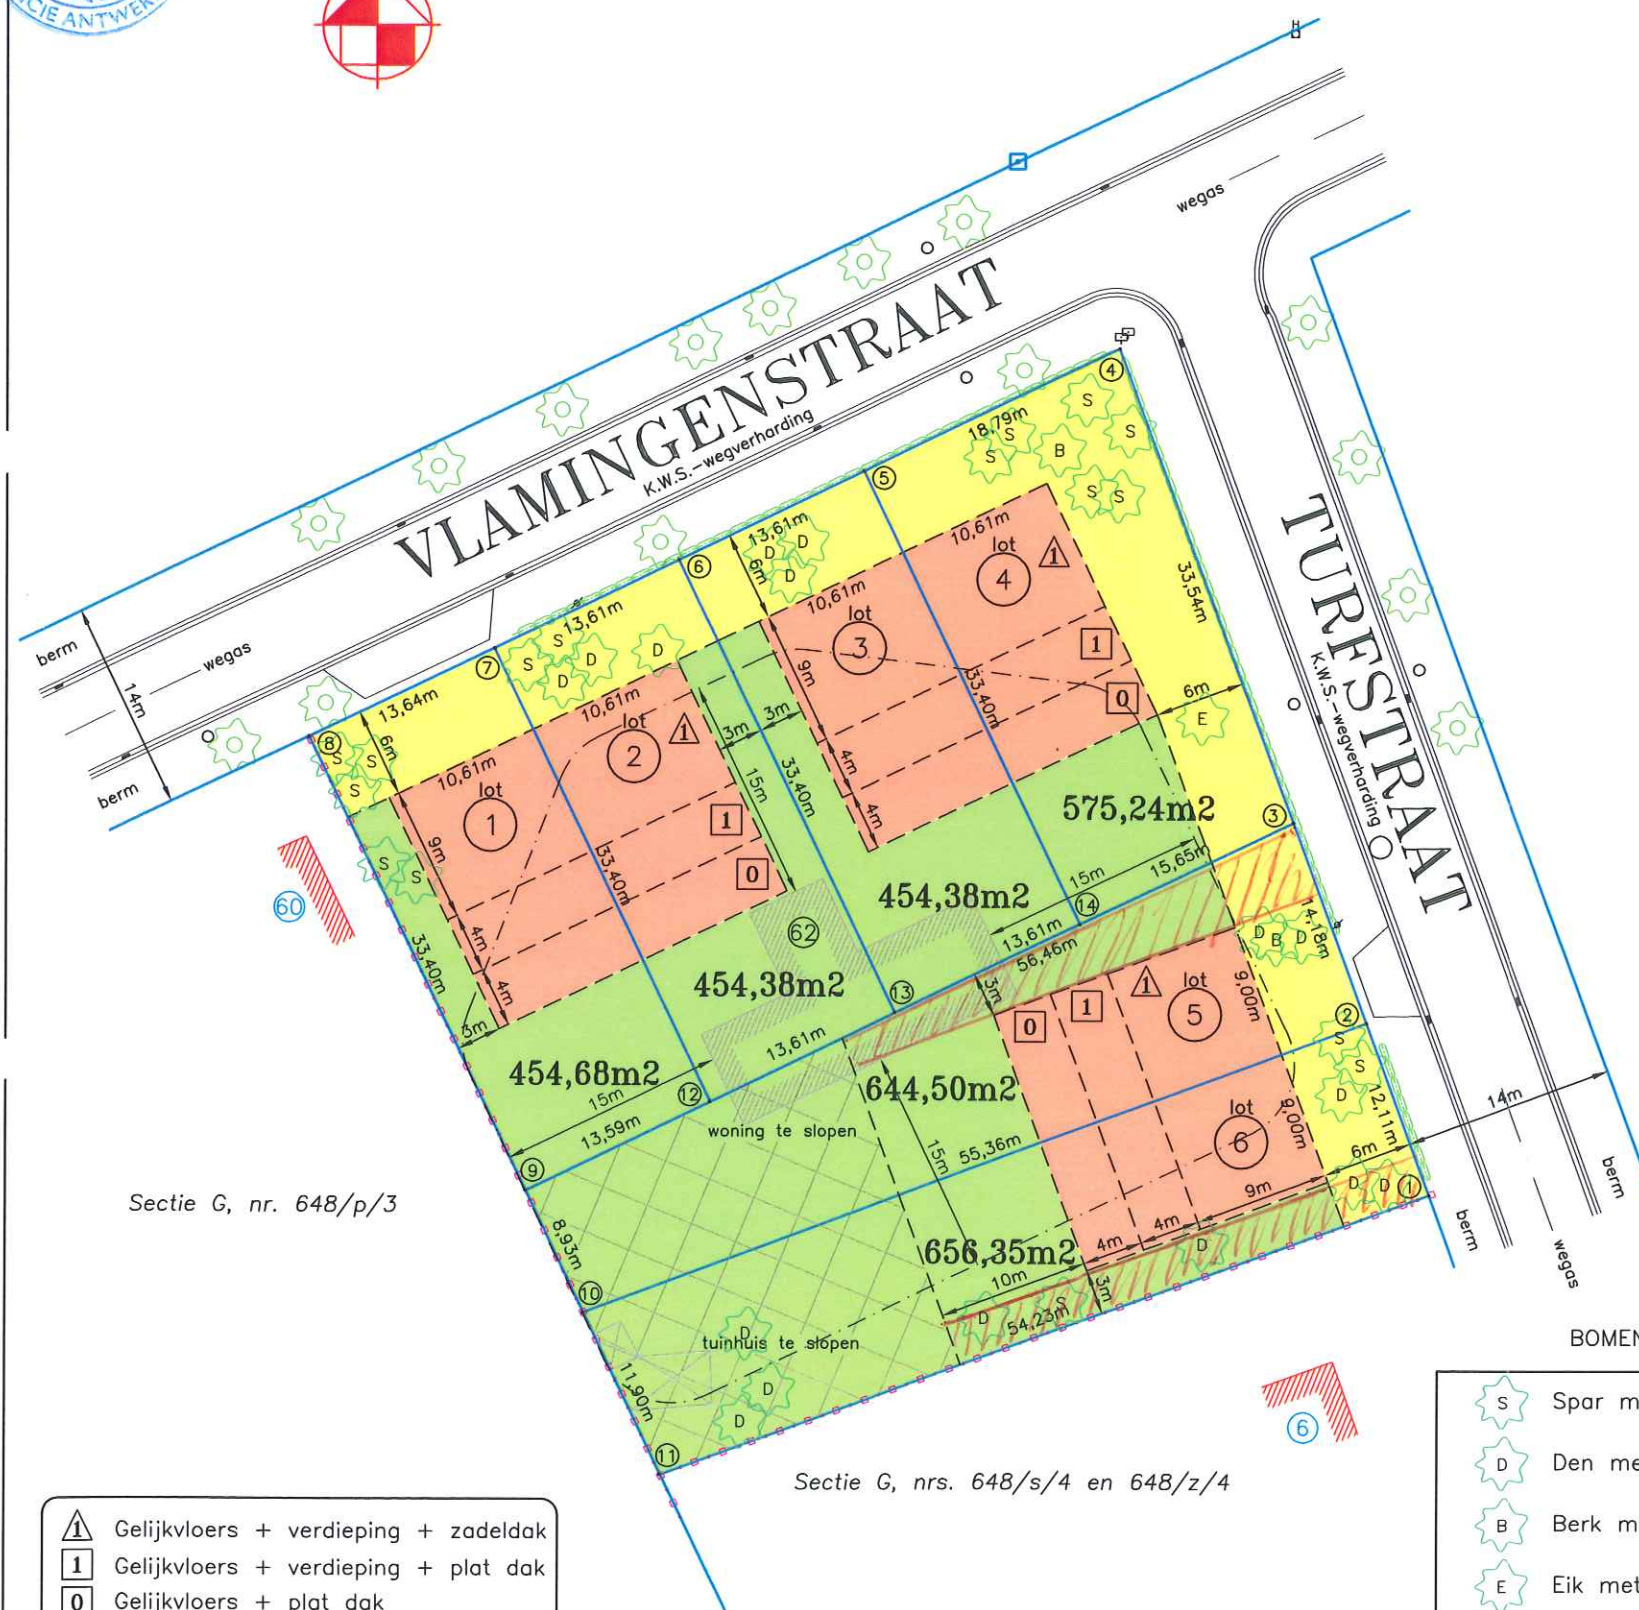

Sectie G, nr. 648/p/3

Sectie G, nrs. 648/s/4 en 648/z/4

	Gelijkvloers + verdieping + zadeldak
	Gelijkvloers + verdieping + plat dak
	Gelijkvloers + plat dak

Zone oprit

Schaal : 1/500