



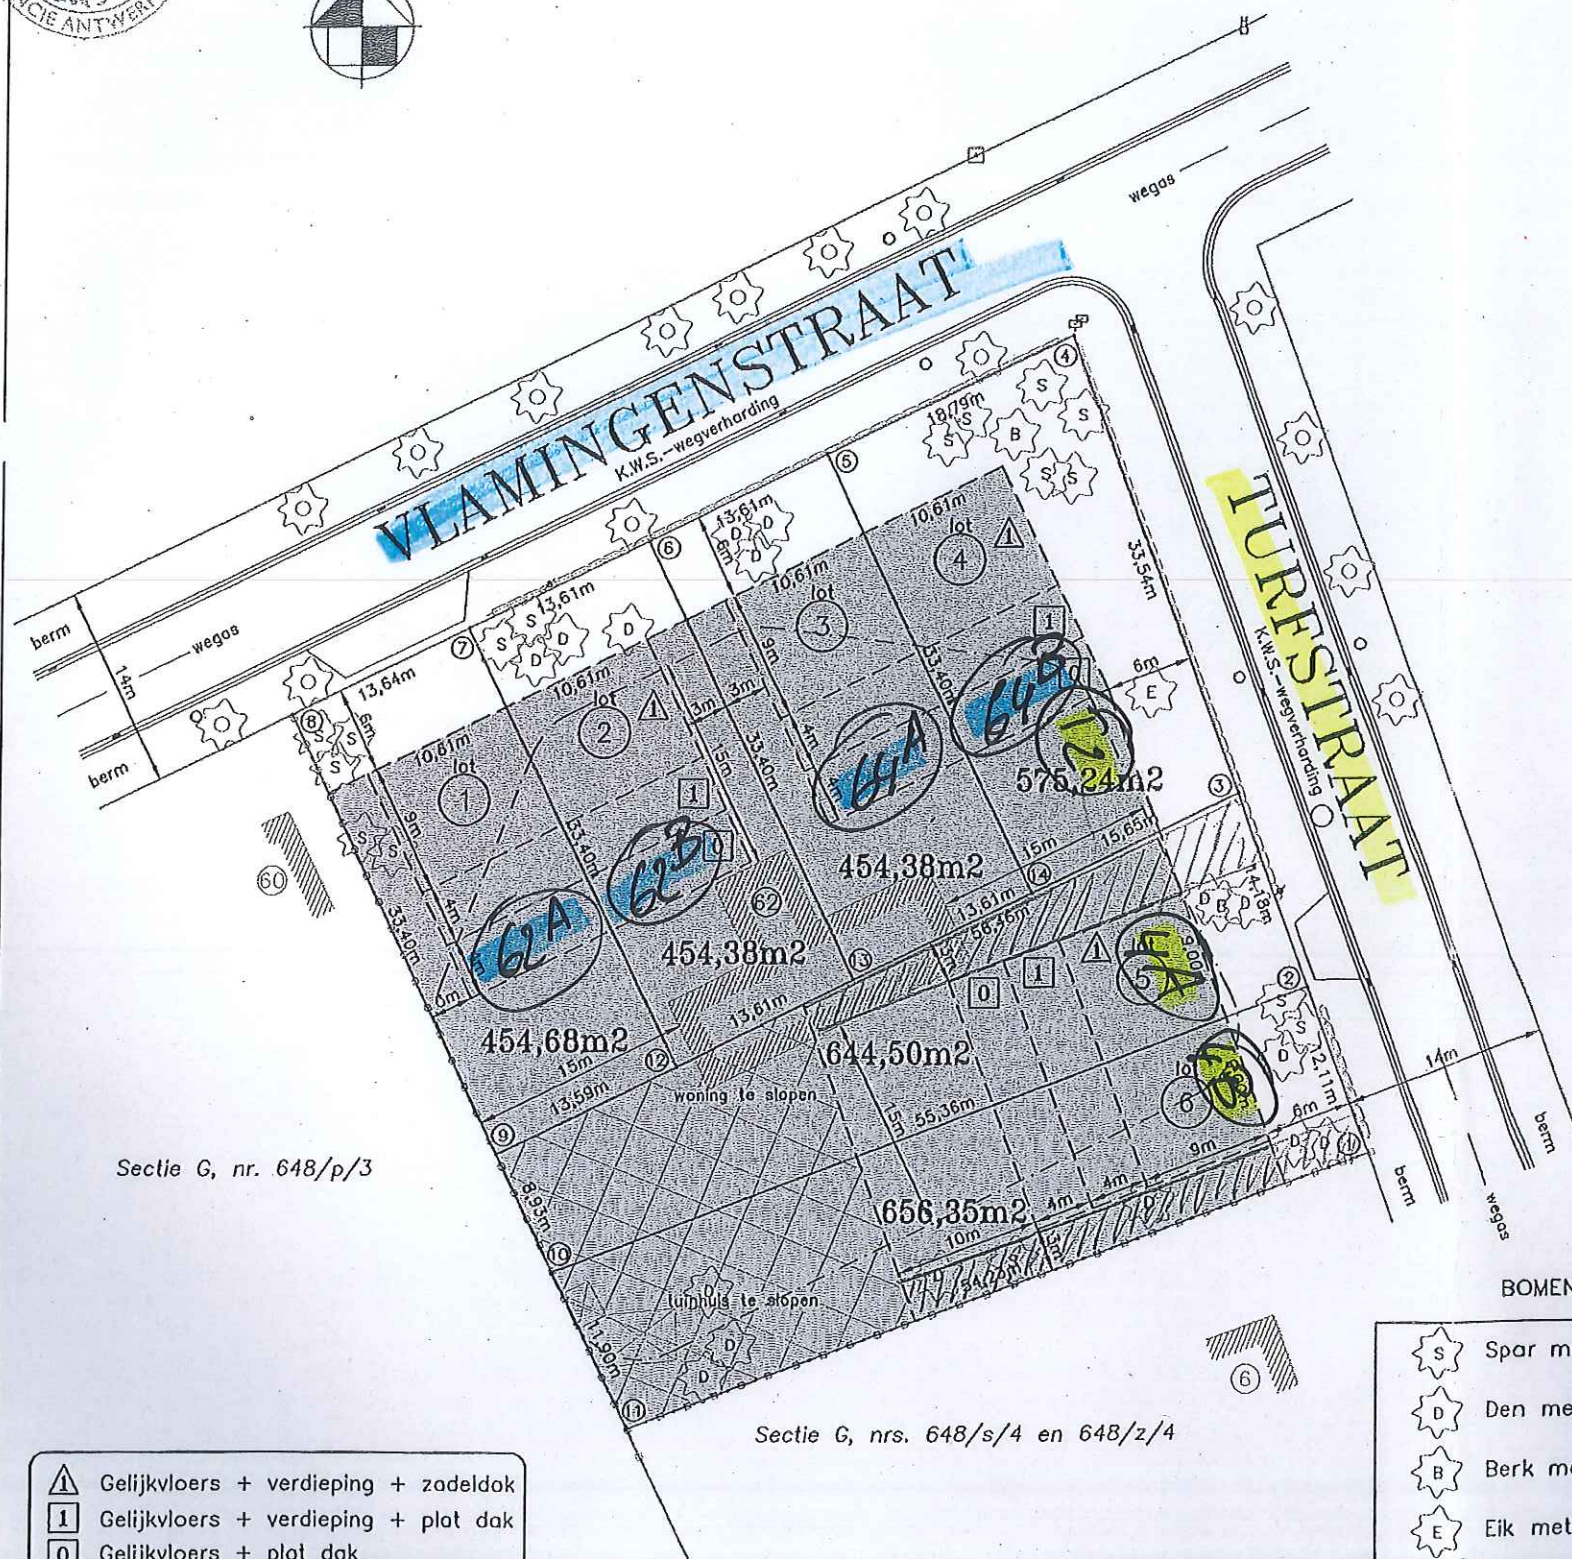

GEMEENTE MOL
plan bijgevoegd bij
VRIJWILLIG VERKAVELINGS
2013/27 d.d. 13/02/2014

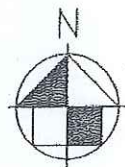

Sectie G, nr. 648/p/3

Sectie G, nrs. 648/s/4 en 648/z/4

- ▲ Gelijkvloers + verdieping + zadeldak
- 1 Gelijkvloers + verdieping + plat dak
- 0 Gelijkvloers + plat dak

Zone oprijt

Schaal : 1/500

- S Spar met stomomtrek > 1m
- D Den met stomomtrek > 1m
- B Berk met stomomtrek > 1m
- E Eik met stomomtrek > 1m

Zone 15m rond bestaande woning

Coördinatentabel grenspunten
(kaartprojectie Lambert 72)

NR	X	Y
1	204536,27	209201,59
2	204532,09	209212,95
3	204527,19	209226,25
4	204515,59	209257,73
5	204498,84	209249,61
6	204486,37	209243,74
7	204474,10	209237,86
8	204461,80	209231,97
9	204476,27	209201,87
10	204480,14	209193,82
11	204485,29	209183,09
12	204488,53	209207,74
13	204500,80	209213,62
14	204513,07	209219,49

- Zone voor hoofdgebouwen
- Bouwrijke voortuinstrook
- Zone voor tuinen
- Zone voor bijgebouwen

BOMEN TE ROOIJEN



Legende lijntypes/symbolen

- AFSLUITING
- GEBOUW
- HAAG
- WEGRAND/BORDUUR/GOOT
- DEKSEL BRANDKRAAN
- GRENSPAAL
- DEKSEL RIOLERING
- KOLK
- LOOFBOOM
- PAAL ELECTRICITEIT
- PLAATSNAAMBORD
- PAAL VERLICHTING

Opgemeten en in plan gebracht door ondergetekende
Meetkundige - Schotter van Onroerende Goederen, wettig
beëdigd voor de Rechtbank van Eerste Aanleg te Turnhout.

Lille, 12 augustus 2013.

KOEN WOUTERS
LANDMETER - EXPERT
Poedorleesweg 60 - 2276 LILLE
tel: 014/88.28.45 - fax: 014/88.35.47
e-mail: landmeter.wouters@skynet.be

Nr. 040327 op het tableau beheerd door de Federale Rood van landmeter-experten