

Stefan Hendrix

Wim Caeyers

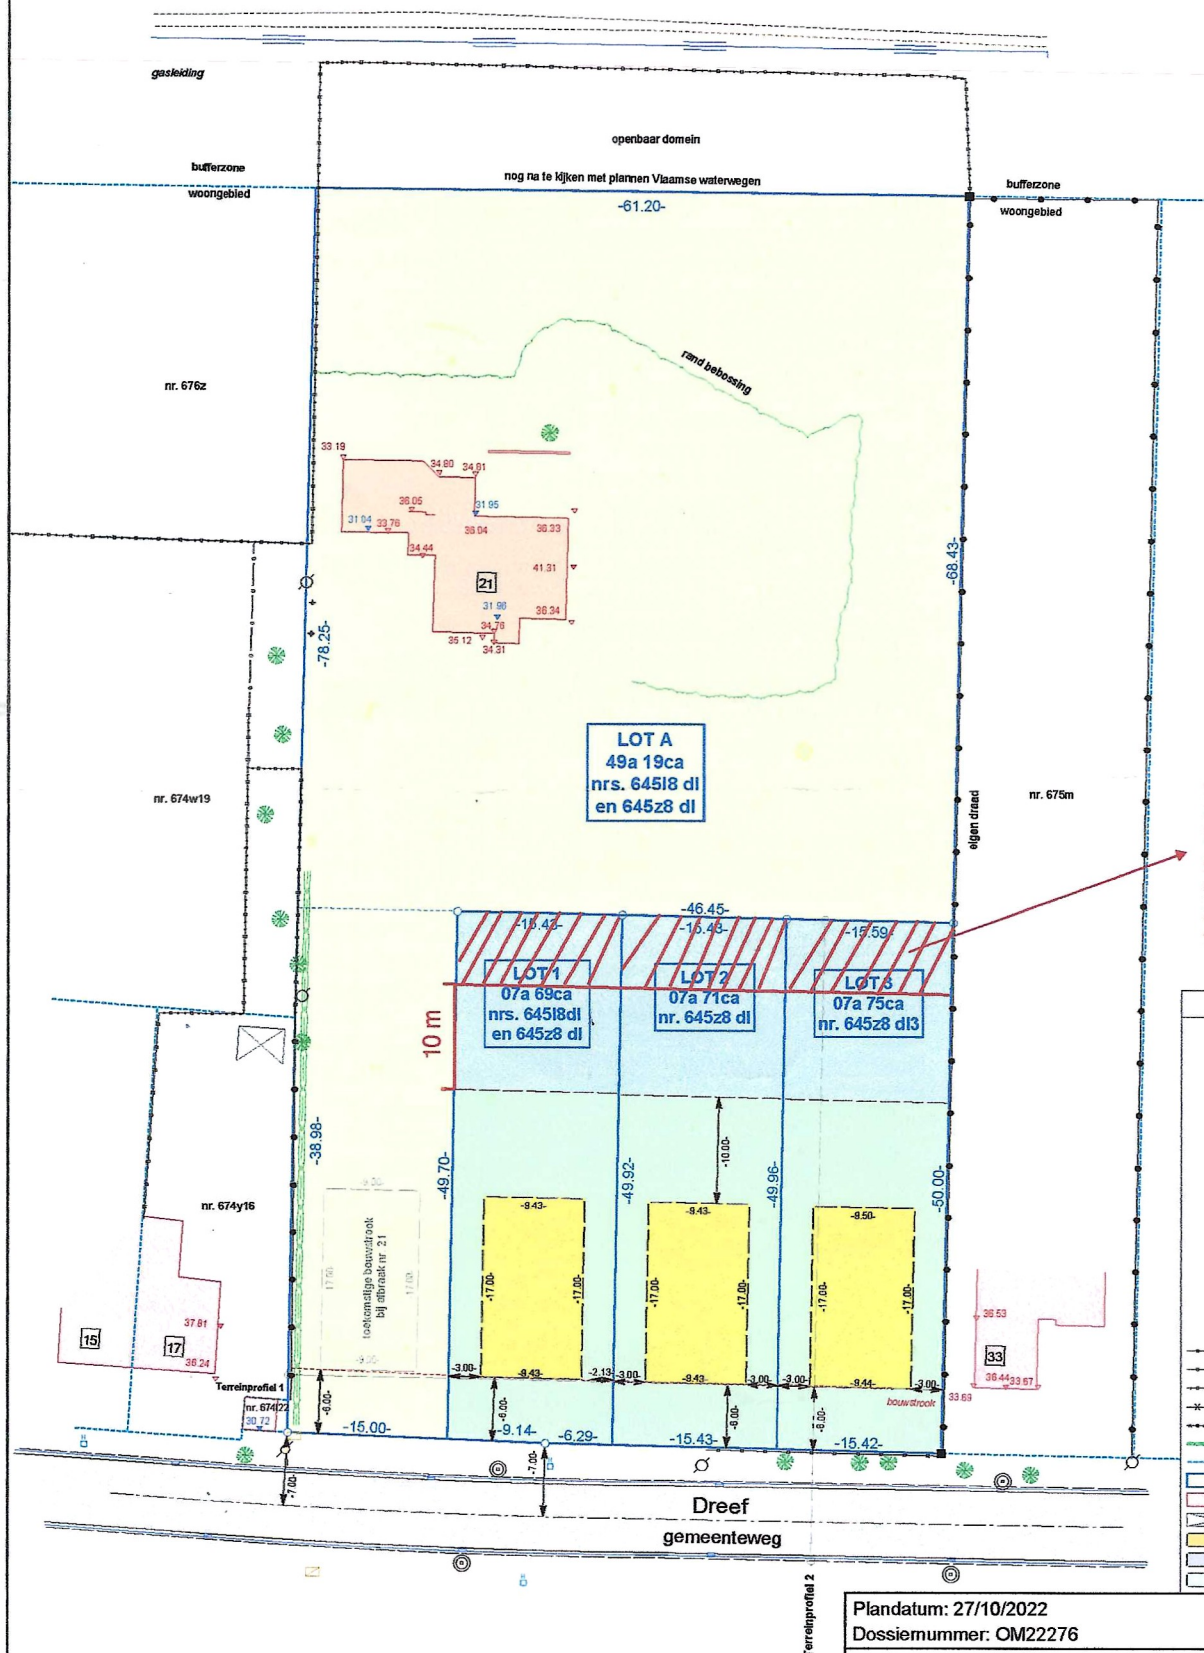
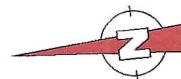
Gekeurd door: Stefan Hendrix (Signature)
Gekeurd op: 2023-03-30 15:41:51 +02:00
Reden: Ik keur dit document goed

Gekeurd door: Wim Caeyers (Signature)
Gekeurd op: 2023-03-30 18:02:52 +02:00
Reden: Ik keur dit document goed

MOL
Afdeling 1
Sectie C
Nrs. 64518 en 64528

Wim Caeyers

Kanaal Dessel - Kwaadmechelen

NIEUWE TOESTAND

gedeelte van de zone voor bijgebouwen dat geschrapt wordt. Dit gedeelte dient ook als tuin aangelegd te worden.

LEGENDE

- terreinhoogte
- dorpelhoogte
- kroonlijsthoogte
- nokhoogte
- niet gematerialiseerd grenspunt
- bestaande betonpaal
- verlichtingspaal
- elektriciteitspaal
- verkeersbord
- straatkap water
- straatkap gas
- distributiekast tv
- distributiekast elektriciteit
- distributiekast gas
- inspectieput
- straatkol
- bushalte
- afsluiting draad
- afsluiting beton
- afsluiting hout
- afsluiting weide
- afsluiting hekwerk
- afsluiting haag
- perceelsgrens (kadastraal)
- perceelsgrens
- bestaande bebouwing
- bestaande bijgebouwen
- zone voor hoofdgebouwen
- zone voor bijgebouwen
- zone voor tuinen

Plandatum: 27/10/2022

Dossiernummer: OM22276

Landmeter: JD



Stef Geukens, Landmeter - Expert
(LAN14/1600), beëdigd voor de rechtbank van eerste aanleg te Turnhout
LSG bv
Dr. Van de Perrestraat 315
2440 Geel

Schaal: 1/500

Formaat: A3

Referentie AAPD:

