

Opzoeking kadaster


Meest recente toestand

Referentie van het dossier: 00-01-0786/005

Percelen:

Schaal: 1:500

Capakey	Adres	Geïdentificeerd door
71034B0002/00Z037	De Wittelaan 2(31)(APP D3.01), 3970 Leopoldsburg	Capakey

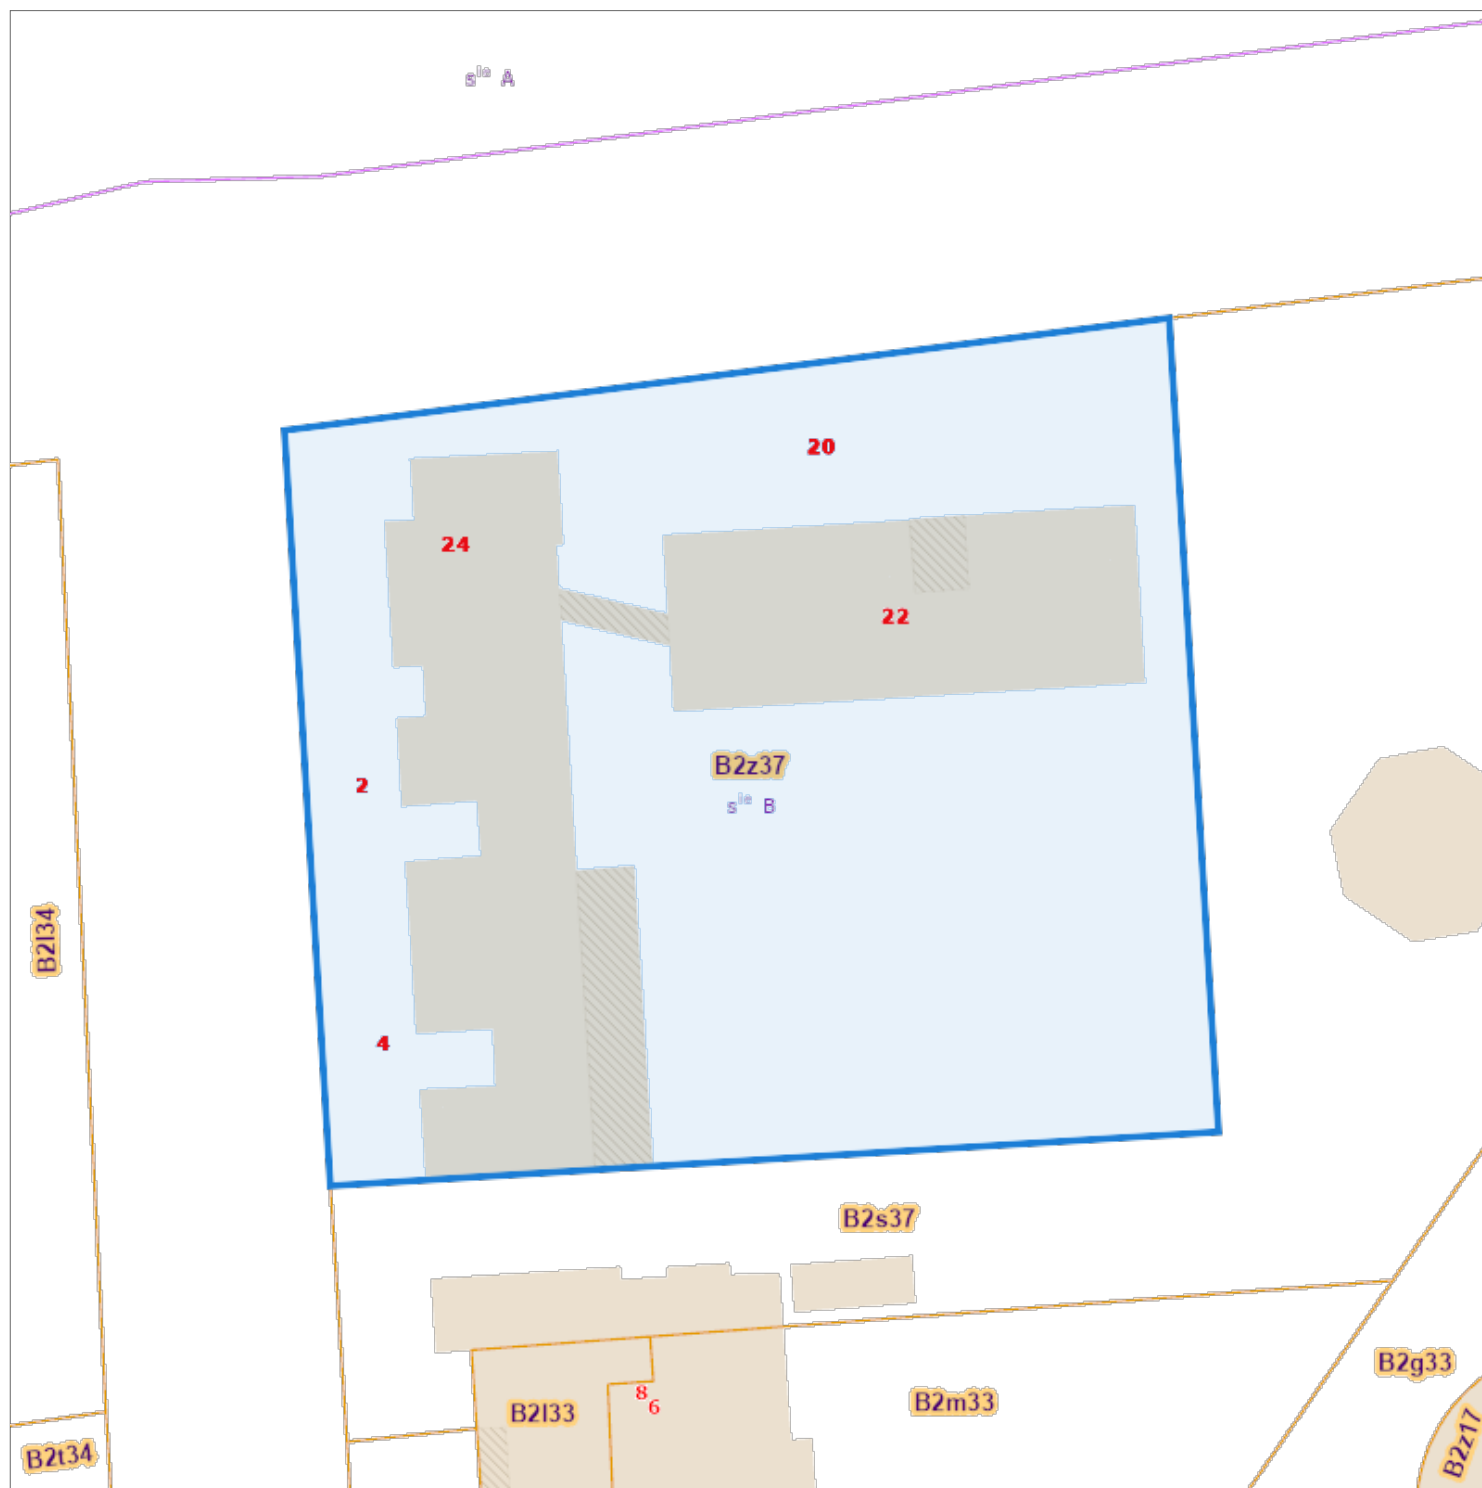

De AAPD, producent van de databank waarin deze gegevens zijn opgenomen, aanvaardt de intellectuele eigendomsrechten vermeld in de wet van 30 juni 1994 betreffende het auteursrecht en de naburige rechten.