


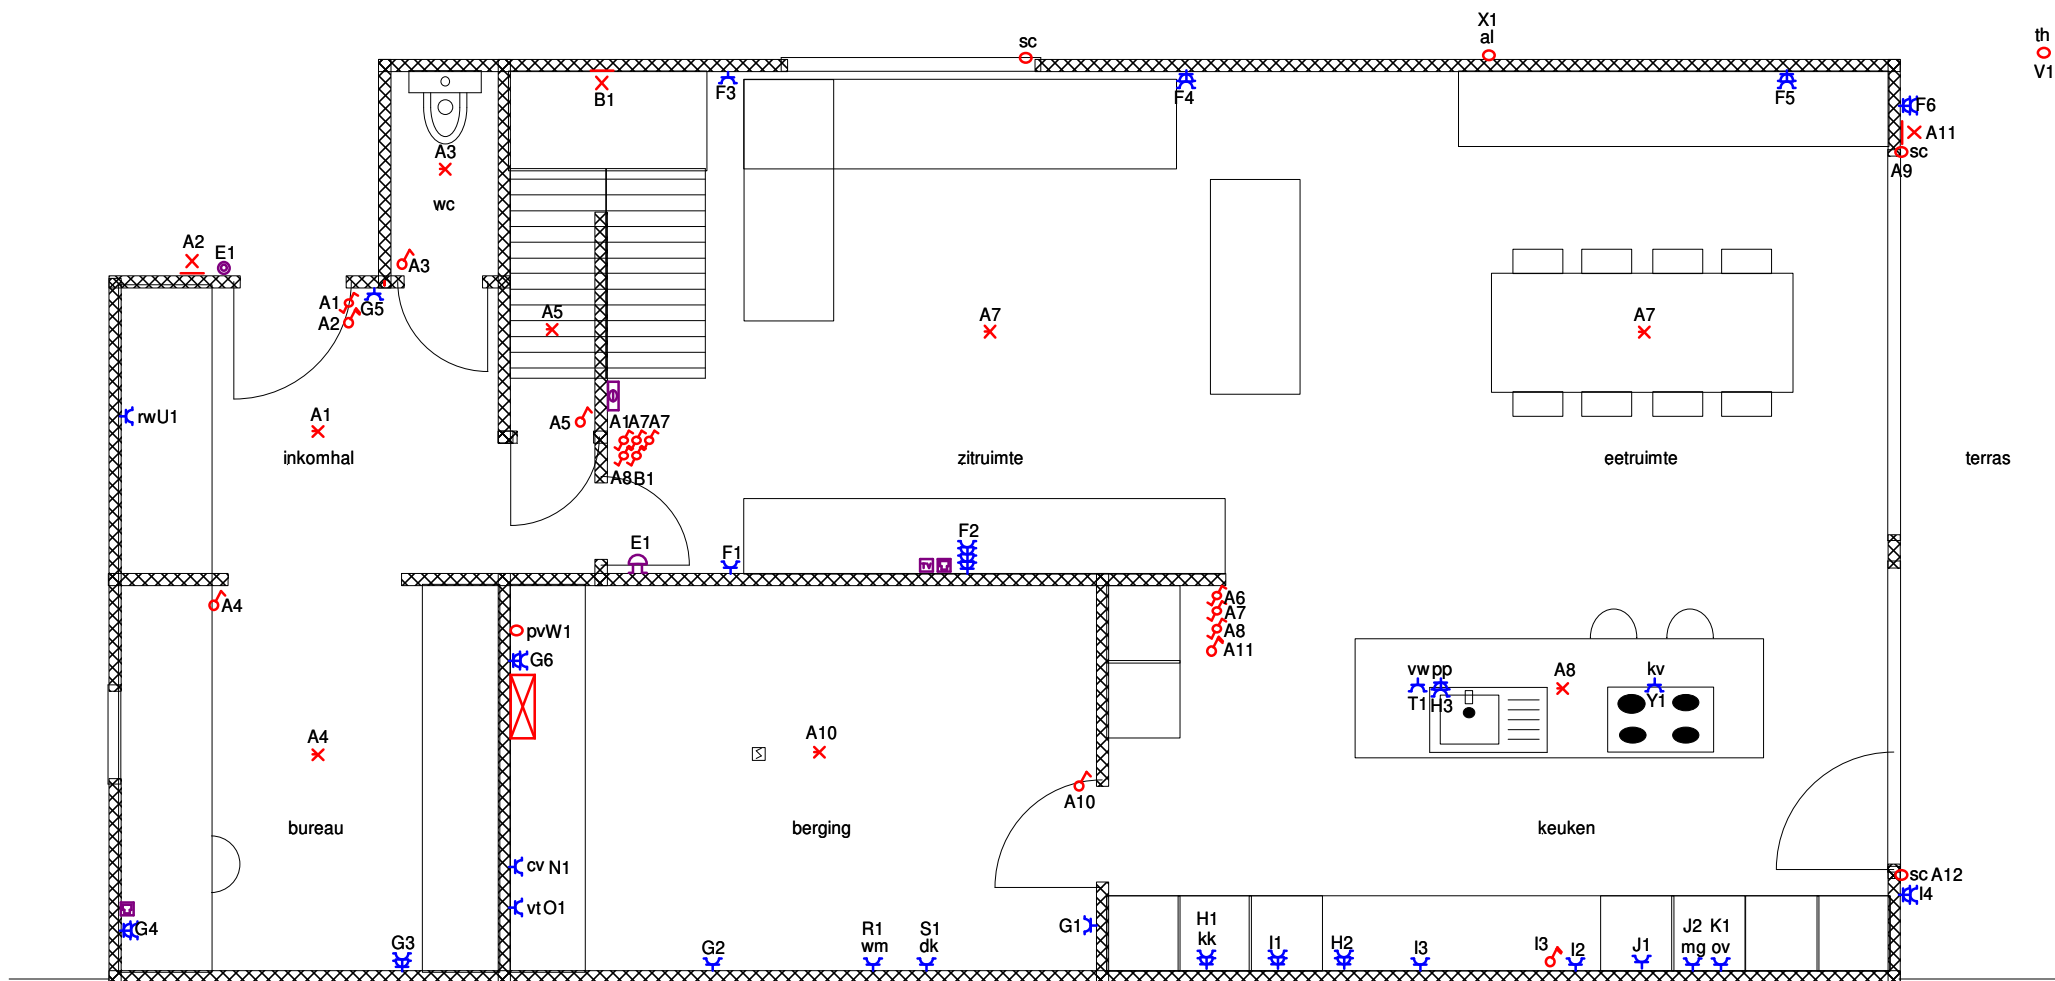

INSTALLATEUR

Naam ..
BTW 0578 893 921
Datum ..
Handtek GL

KEURING

ORGANIS. OCB
Naam ..
Datum ..
Handtek ..


WERF

Naam Mertens - Scheurmans
Straat Paalsesteenweg 21
Gemeen 3980 Tessenderlo
Handtek ..

Woning 1 - Gelijkvloers

230V~


www.wenco.be

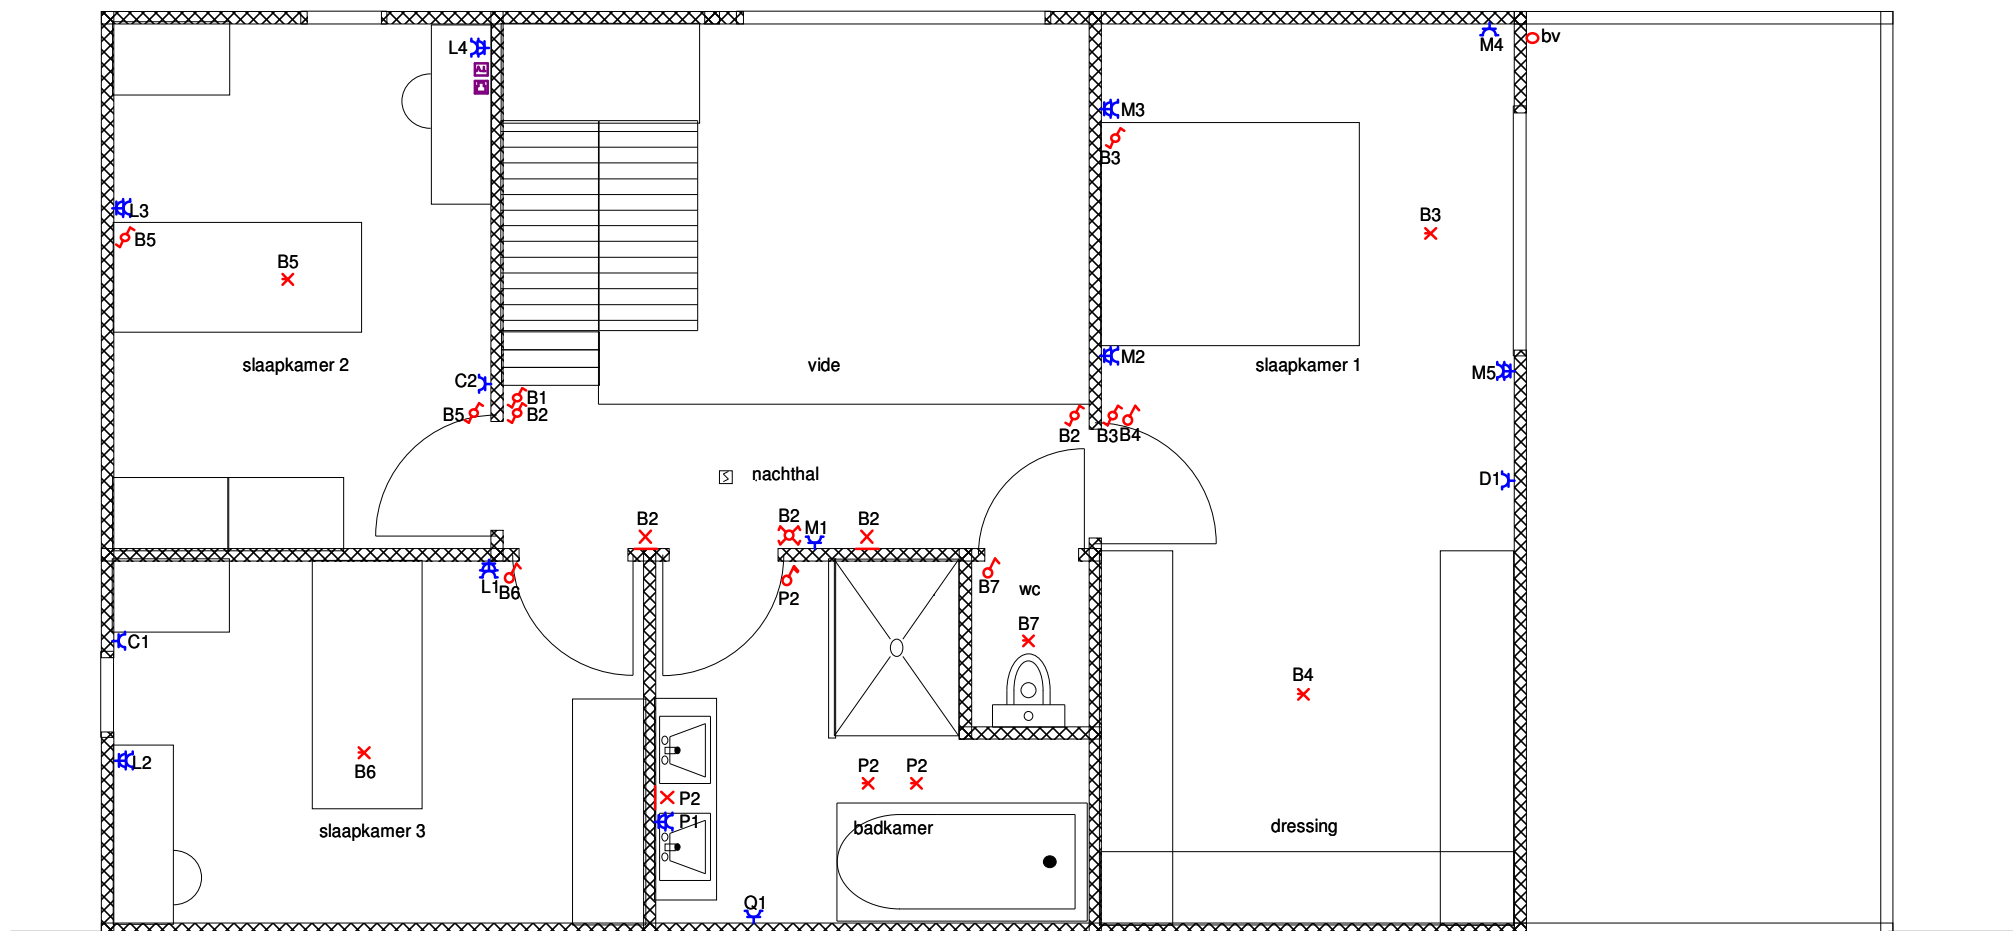

INSTALLATEUR

Naam ..
BTW 0578 893 921
Datum ..
Handtek GL

KEURING

ORGANIS. OCB
Naam ..
Datum ..
Handtek ..


WERF

Naam Mertens - Scheurmans
Straat Paalsesteenweg 21
Gemeen 3980 Tessenderlo
Handtek ..

Woning 2 - Verdieping

230V~


www.wenco.be

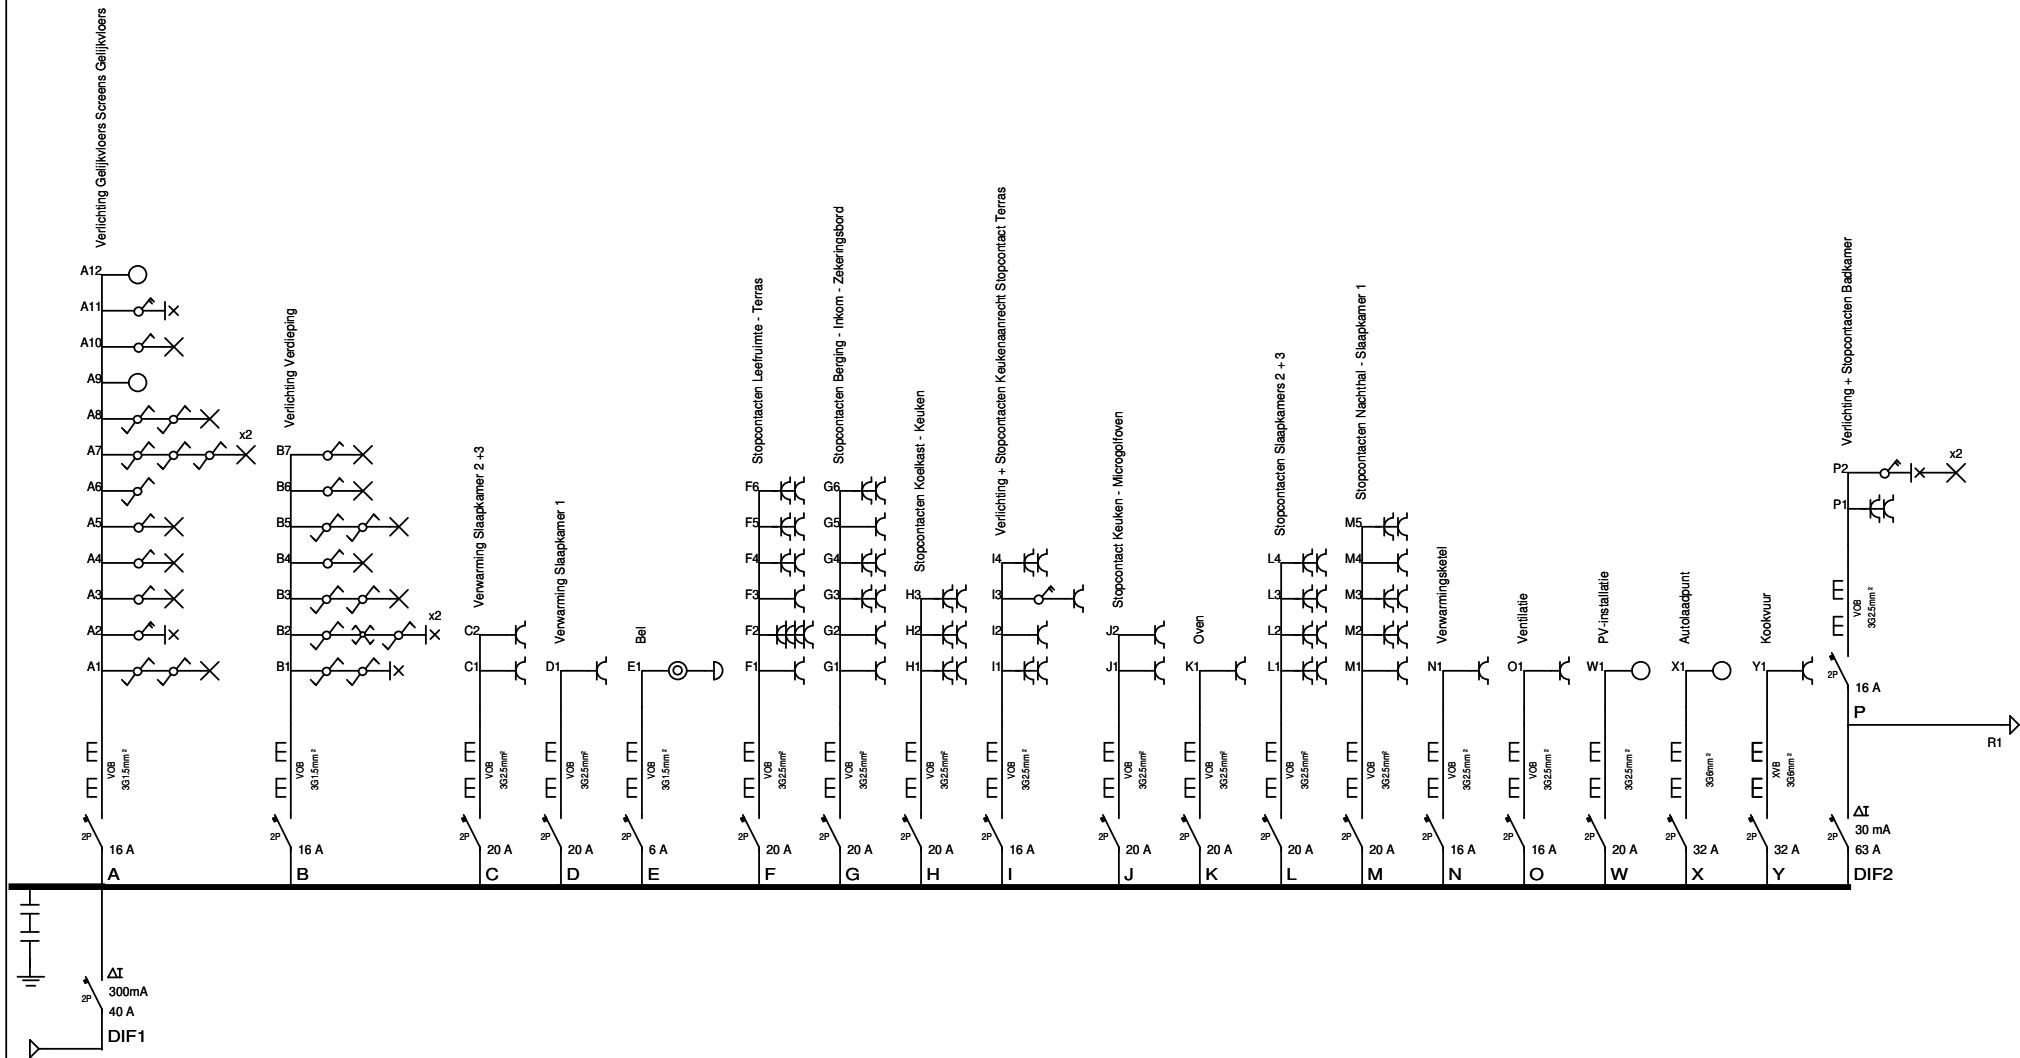

INSTALLATEUR

Naam ..
BTW 0578 893 921
Datum ..
Handtek GL

KEURING

ORGANIS. OCB
Naam ..
Datum ..
Handtek ..


WERF

Naam Mertens - Scheurmans
Straat Paalsesteenweg 21
Gemeen 3980 Tessenderlo
Handtek ..

Schema1A

230V~


www.wenco.be

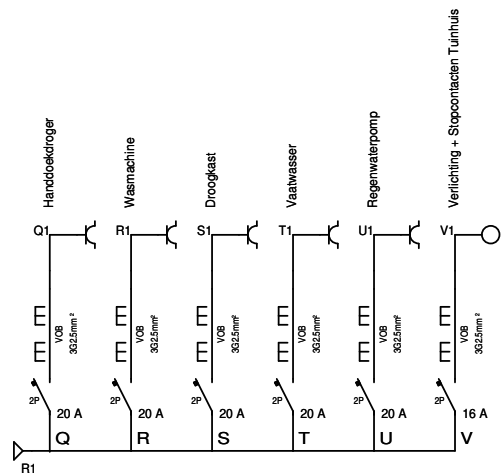

INSTALLATEUR		KEURING		WERF		Schema1B	230V~
Naam	..	ORGANIS.	OCB	Naam	Mertens - Scheurmans	 www.wenco.be	
BTW	0578 893 921	Naam	..	Straat	Paalsesteenweg 21		
Datum	..	Datum	..	Gemeen	3980 Tessenderlo		
Handtek	GL	Handtek	..	Handtek	..		