

FUNDING


open:
REGENWATER word d.n.v. pomp herbruikt
voor een toilet en een buitenkraantje
(zie aftappunten aangeduid op het plan)

LEGENDE RIOLERING:

open:


- ALLE RIOLERINGSRUZZEN:
 - Ø 120mm tenzij anders vermeld op het funderingsplan
 - min. met een bedekking van 25cm
 - min. afwateringshelling 1.5cm/m

	AFVOERBUIZEN REGENWATER (PVC - Maar-grp)
	AFVOERBUIZEN HUISHOUDELIJKE AFVALWATER (PVC - Maar-grp)
	AFVOERBUIZEN FECALIËN (PVC - Maar-grp)

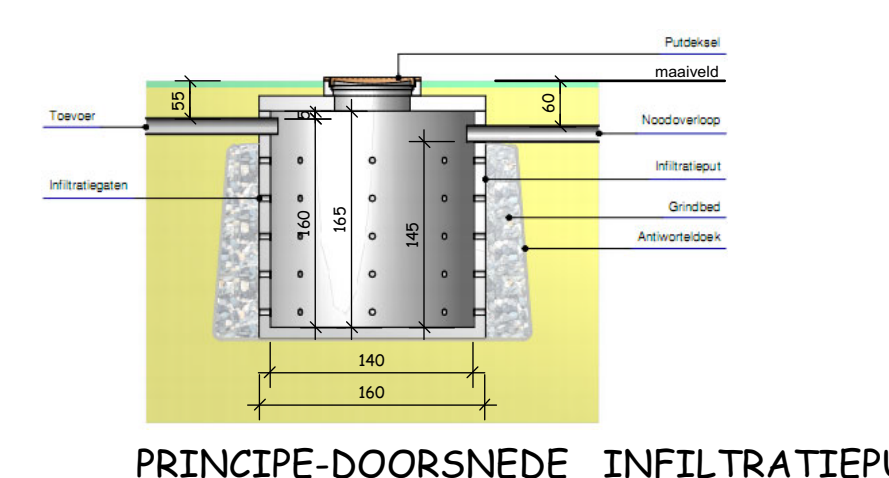


PRINCIPE-DOORSNEDE INFILTRATIEPUT

```
open: infiltratiepat:  
inleid (onder overloop): 2000 liter  
infiltratiewaarschijnlijkte (onder overloop):
```

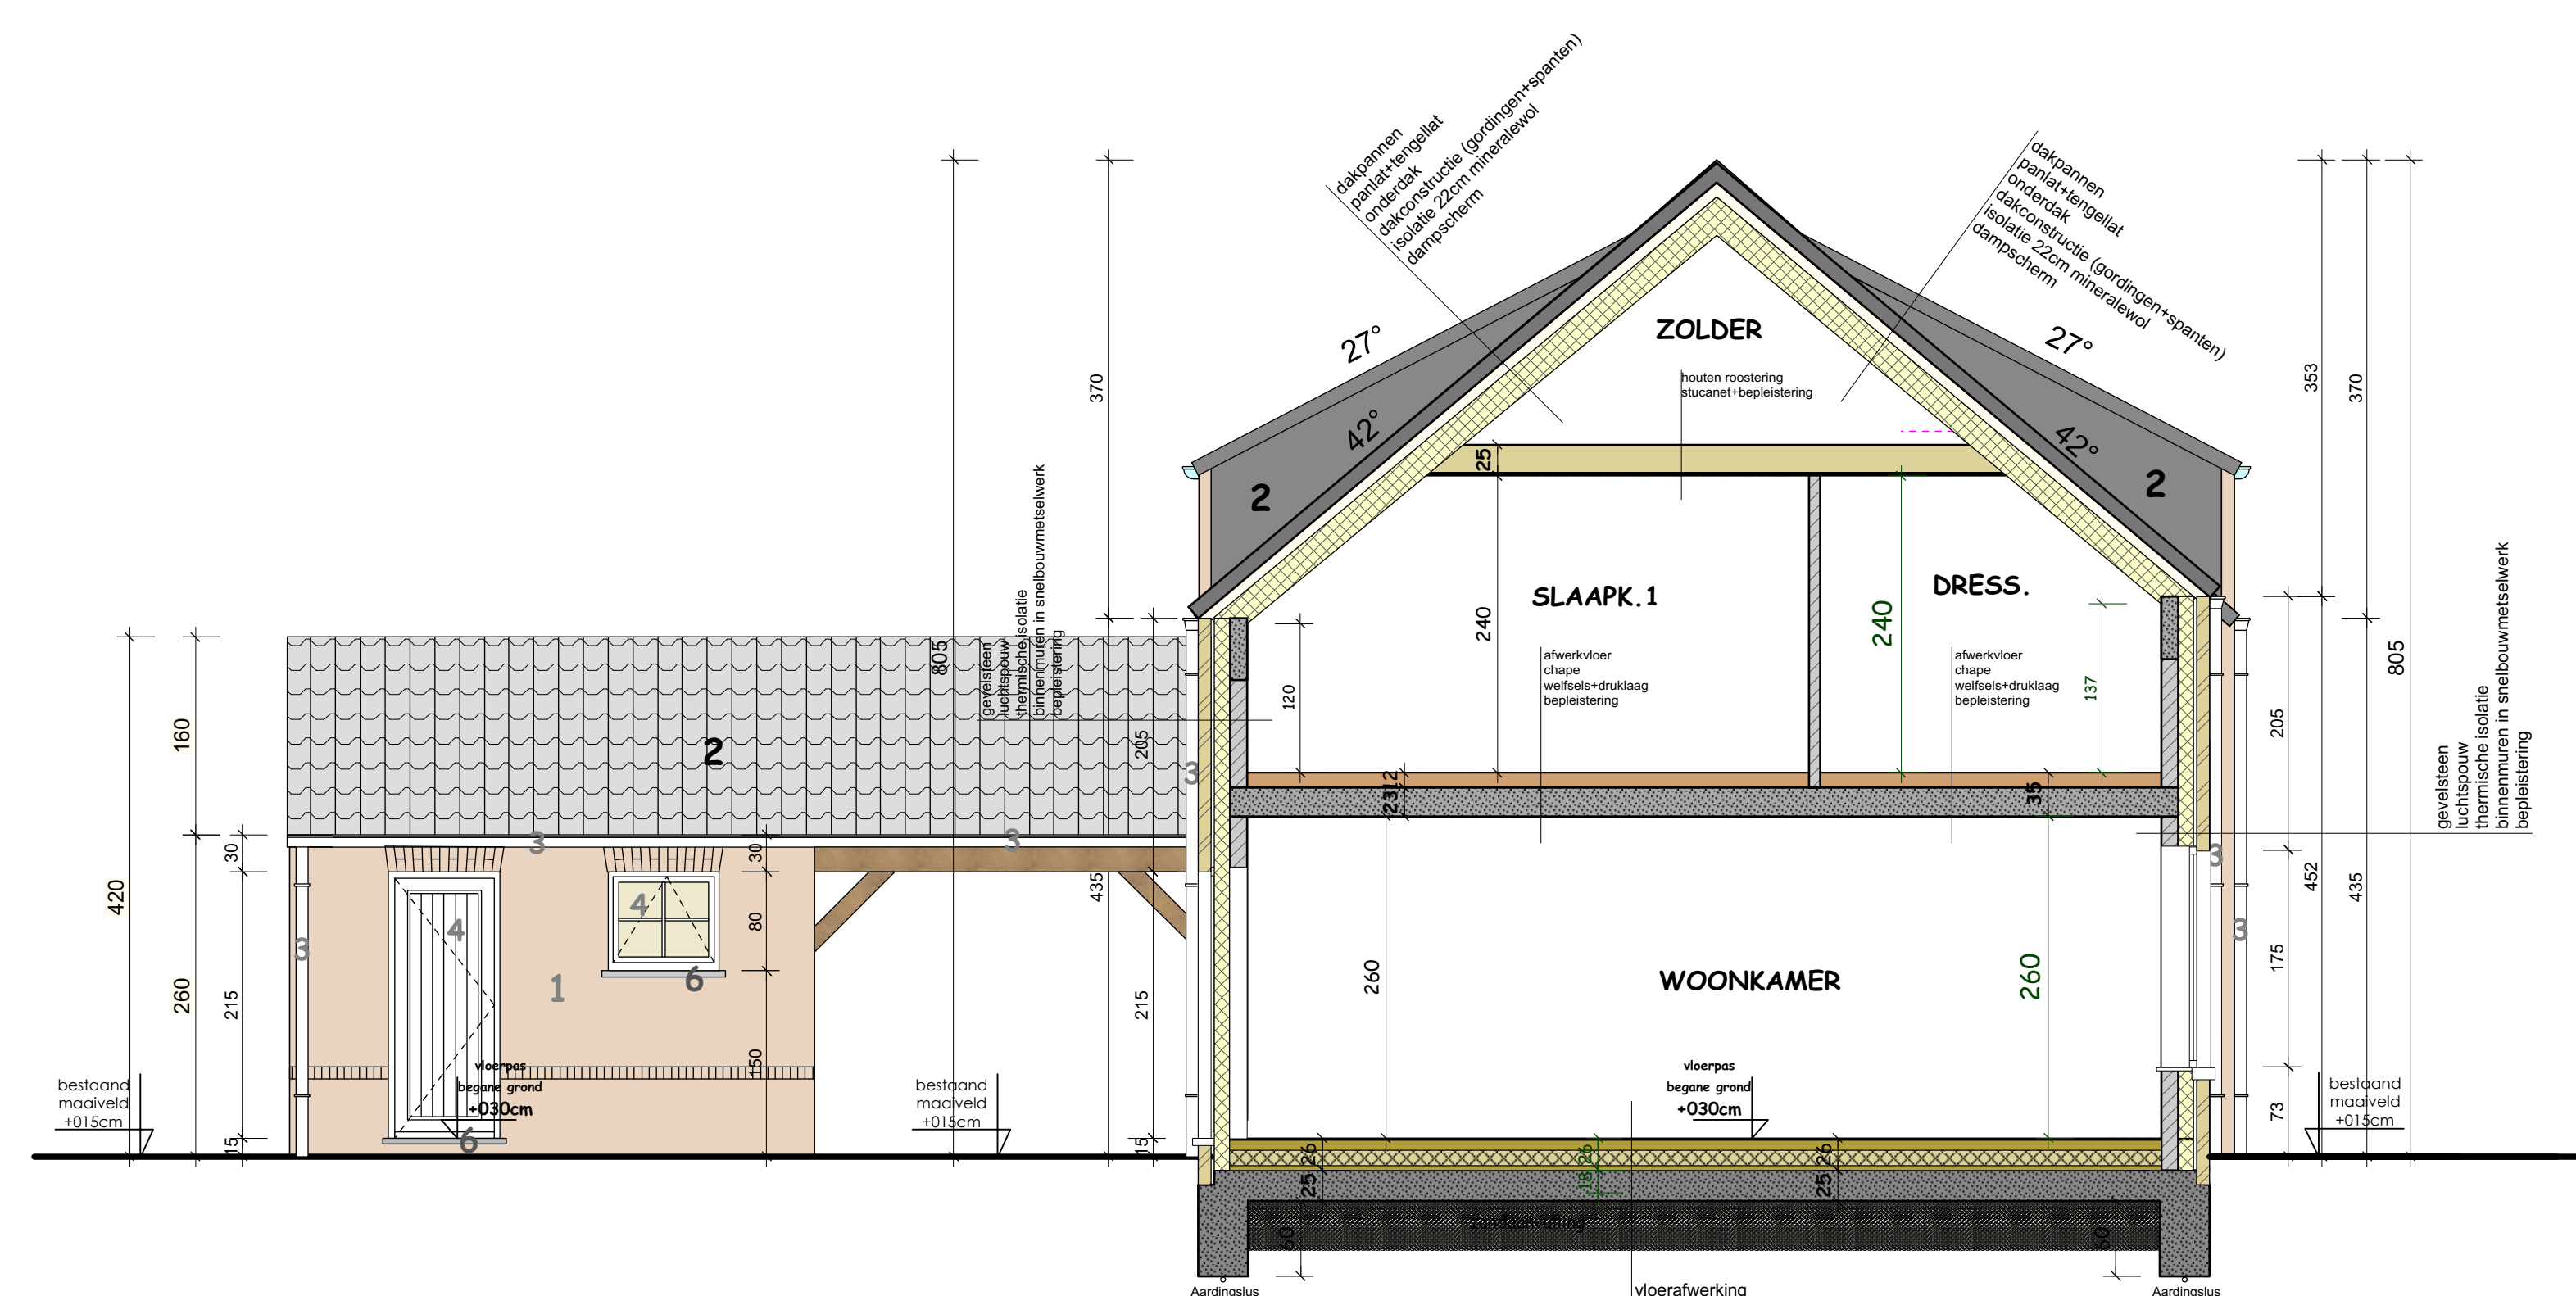

DOORSNEDE A-A

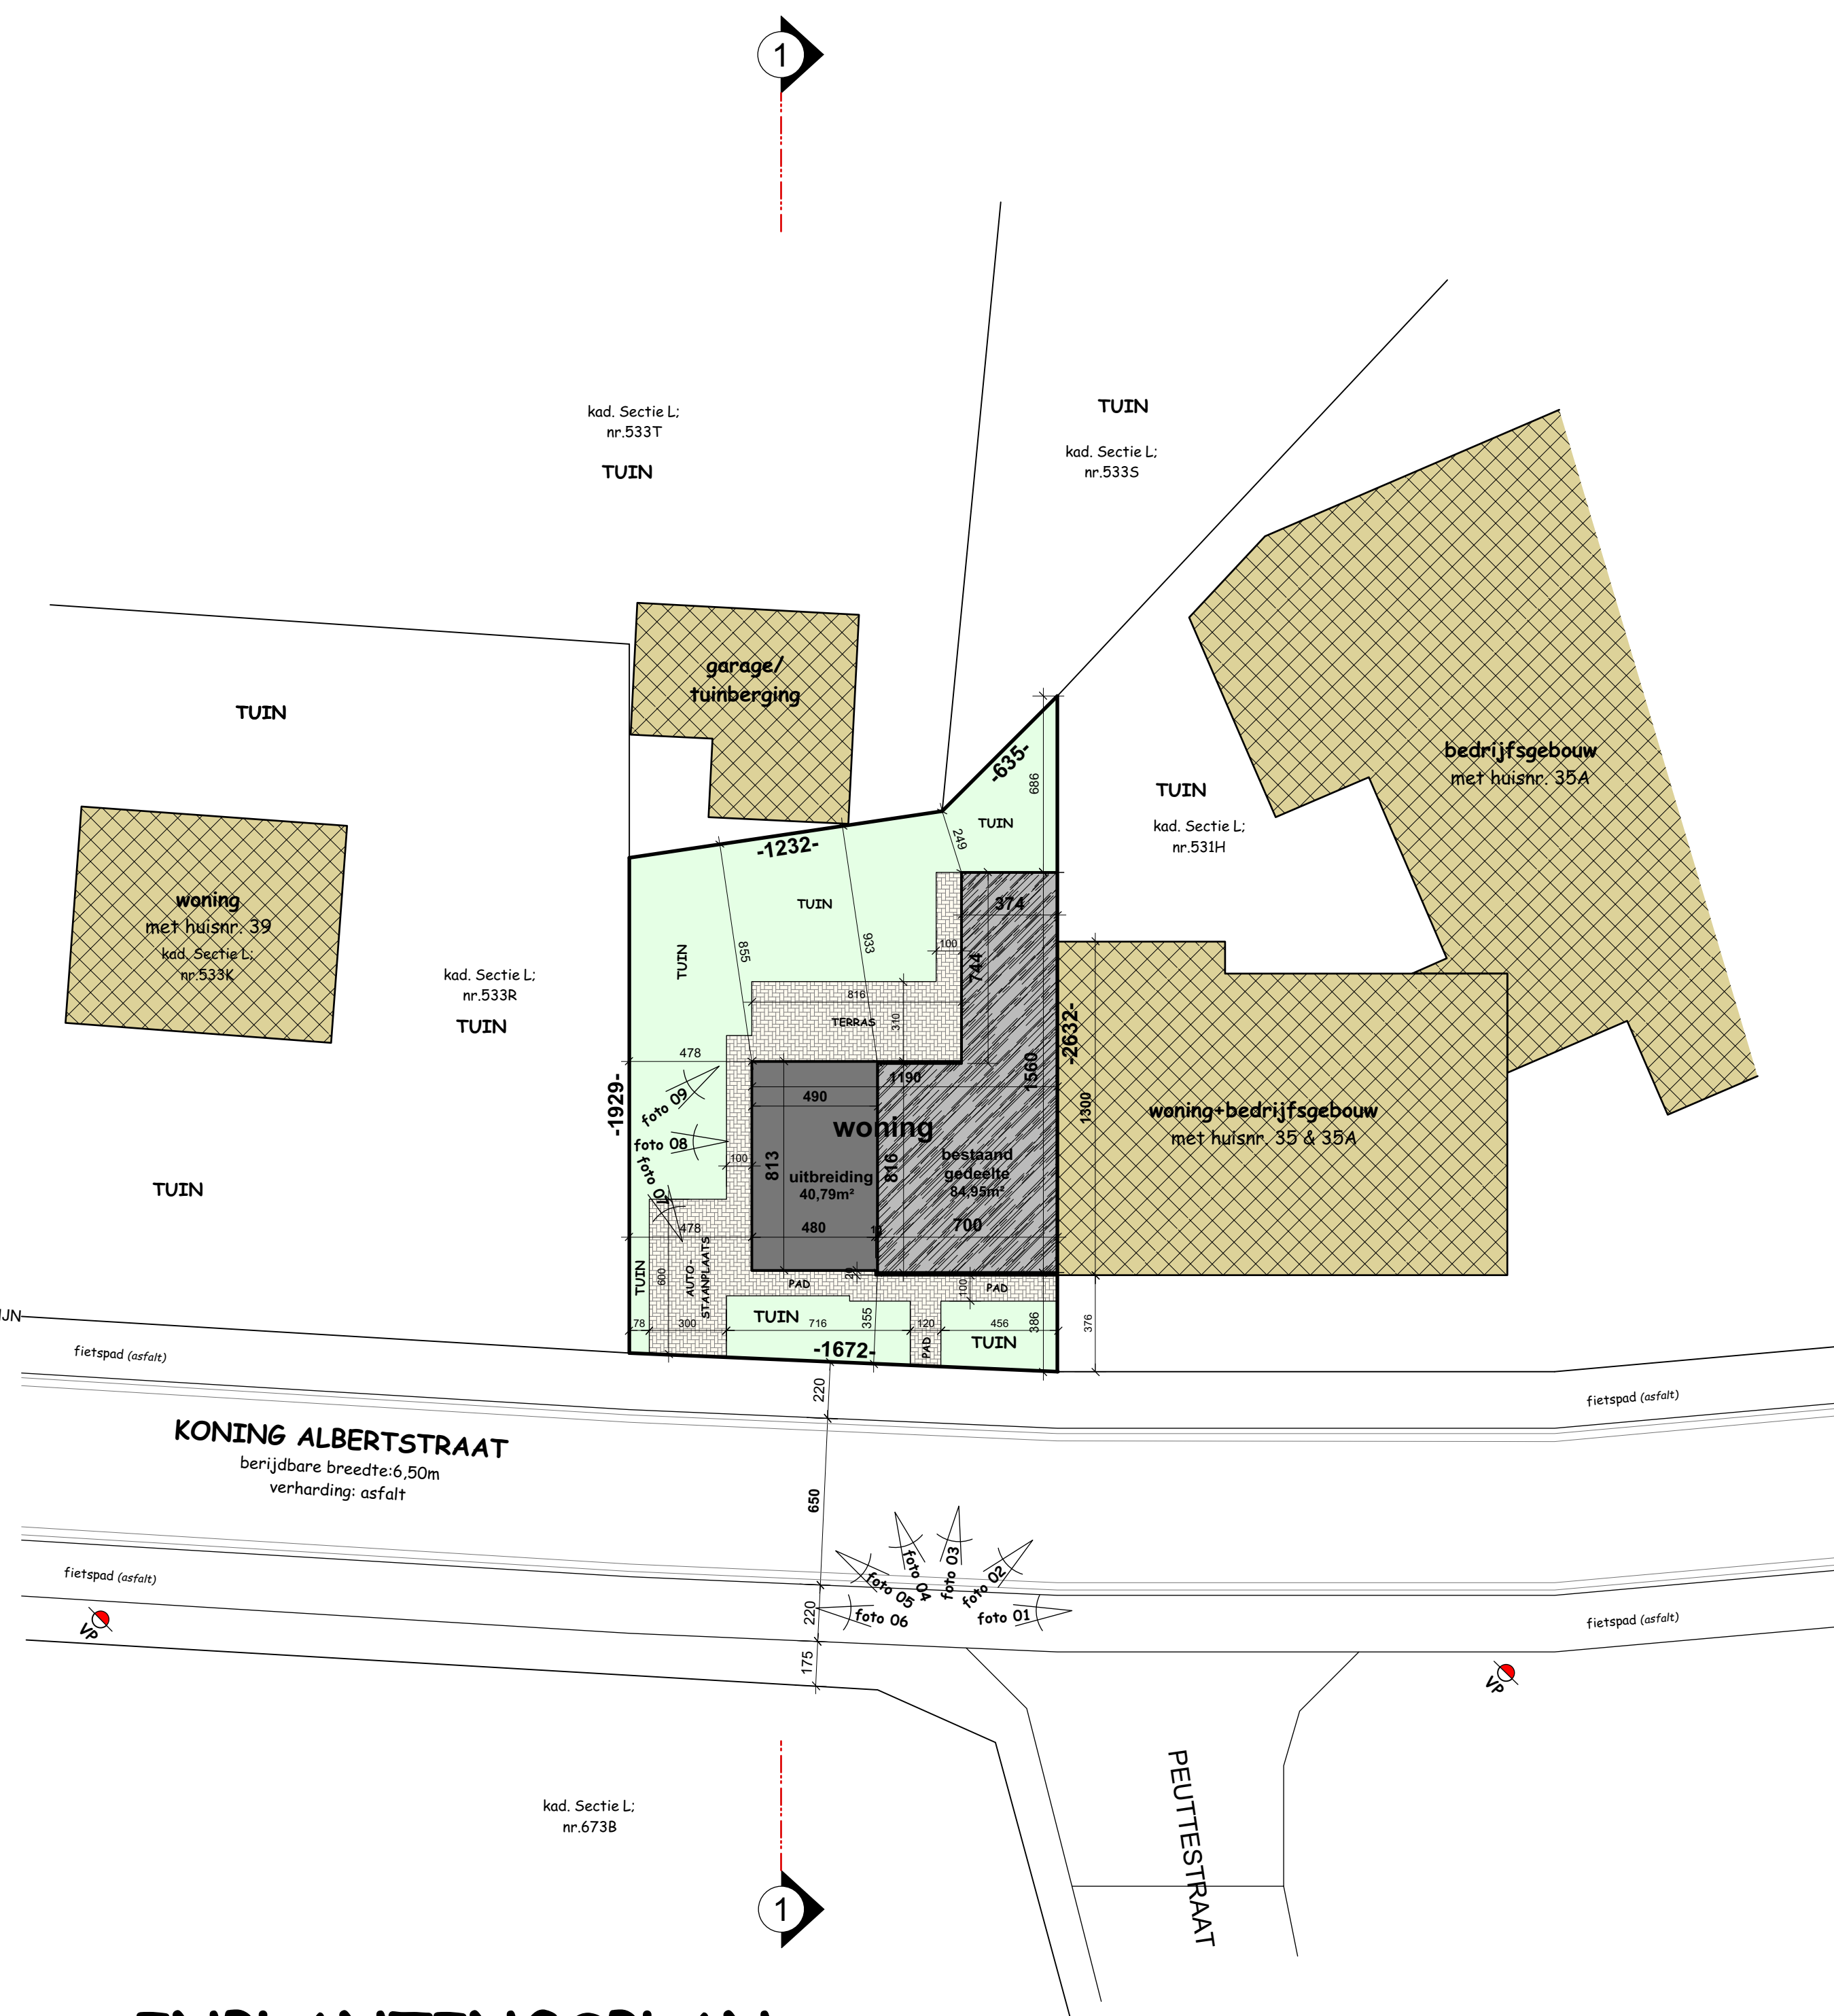


INPLANTINGSPLAN

schaal 1/200

LEGENDE

-  BESTAANDE OMLIGGENDE BEBOUWING
-  TE VERBOUWEN BESTAANDE WONING
-  UITBREIDING BESTAANDE WONING

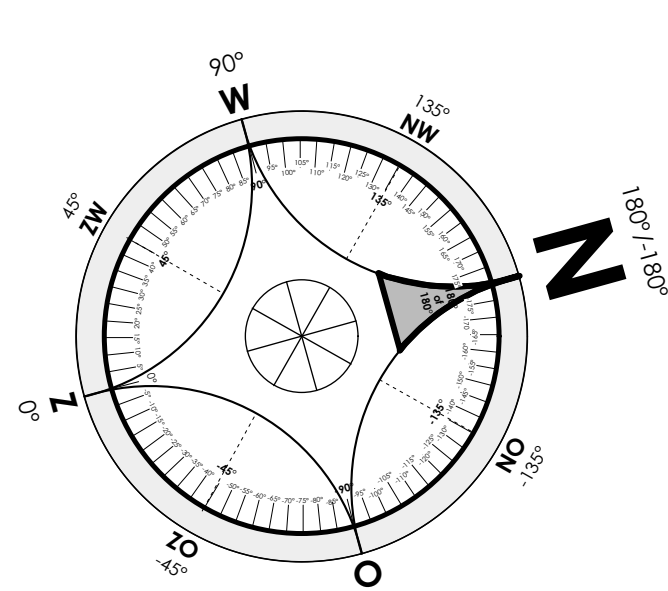


- > water: aanwezig
- > gas: aanwezig
- > elektriciteit: aanwezig
- > telefoon: aanwezig
- > TV-FM kabel: aanwezig
- > riolering: aanwezig

- > oppervlakte perceel: 357,34 m²
- > werkelijk bebouwde oppervlakte: bestaande woning 84,95m² + uitbreiding 40,76m² = TOTAAL: 125,74m²
- > horizontale dakoppervlakte: bestaande woning 84,95m² + uitbreiding 40,76m² = TOTAAL: 125,74m²
- > nieuwe verharde oppervlakte in waterdoorlatende klinkers: 73,13 m²

opm.: het hemelwater dat terecht komt op de verhardingen, infiltreert op natuurlijke wijze naast de verharde oppervlakte op eigen terrein in de bodem


opm.: RW-put voorzien van 5000 liter met overloop naar infiltratieput van 2000 liter

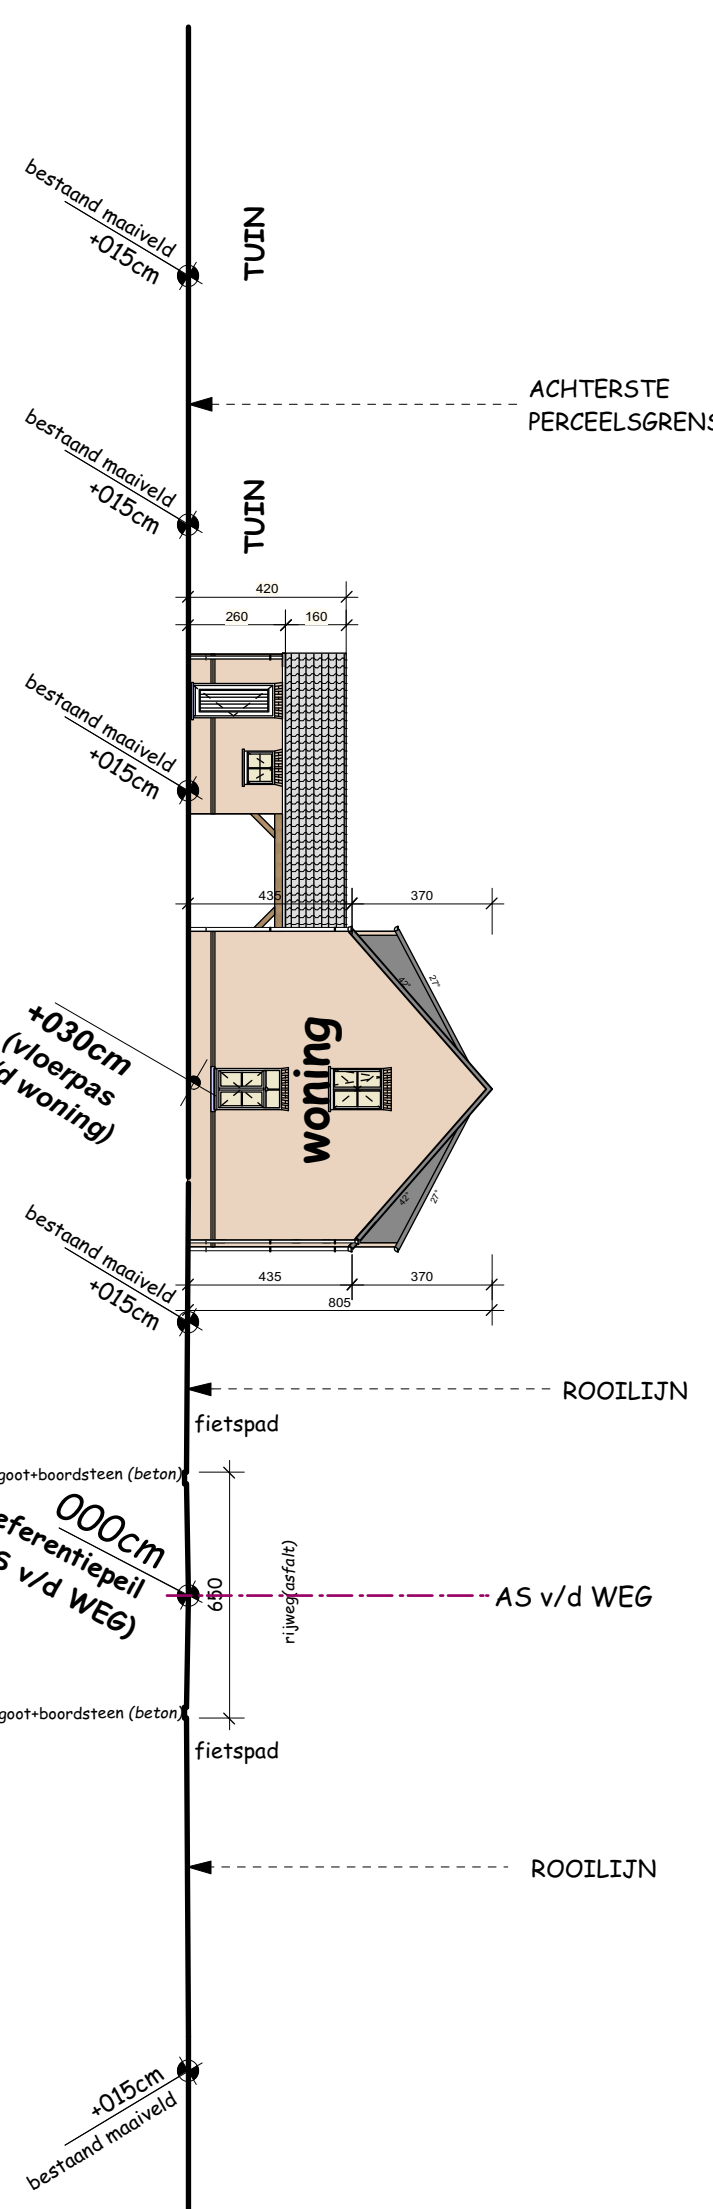TERREINPROFIEL 1-1_nieuwe toestand
sch. 1/200


ch.: 1st

TOELICHTINGEN BIJ HET TERREINPROFIEL


- > terrein = vlak
- > terrein = +/- 15cm hoger als as v/d weg
- > terrein = op zelfde hoogte als de omliggende percelen
- > **GEEN WIJZIGINGEN** in het bestaande terreinprofiel

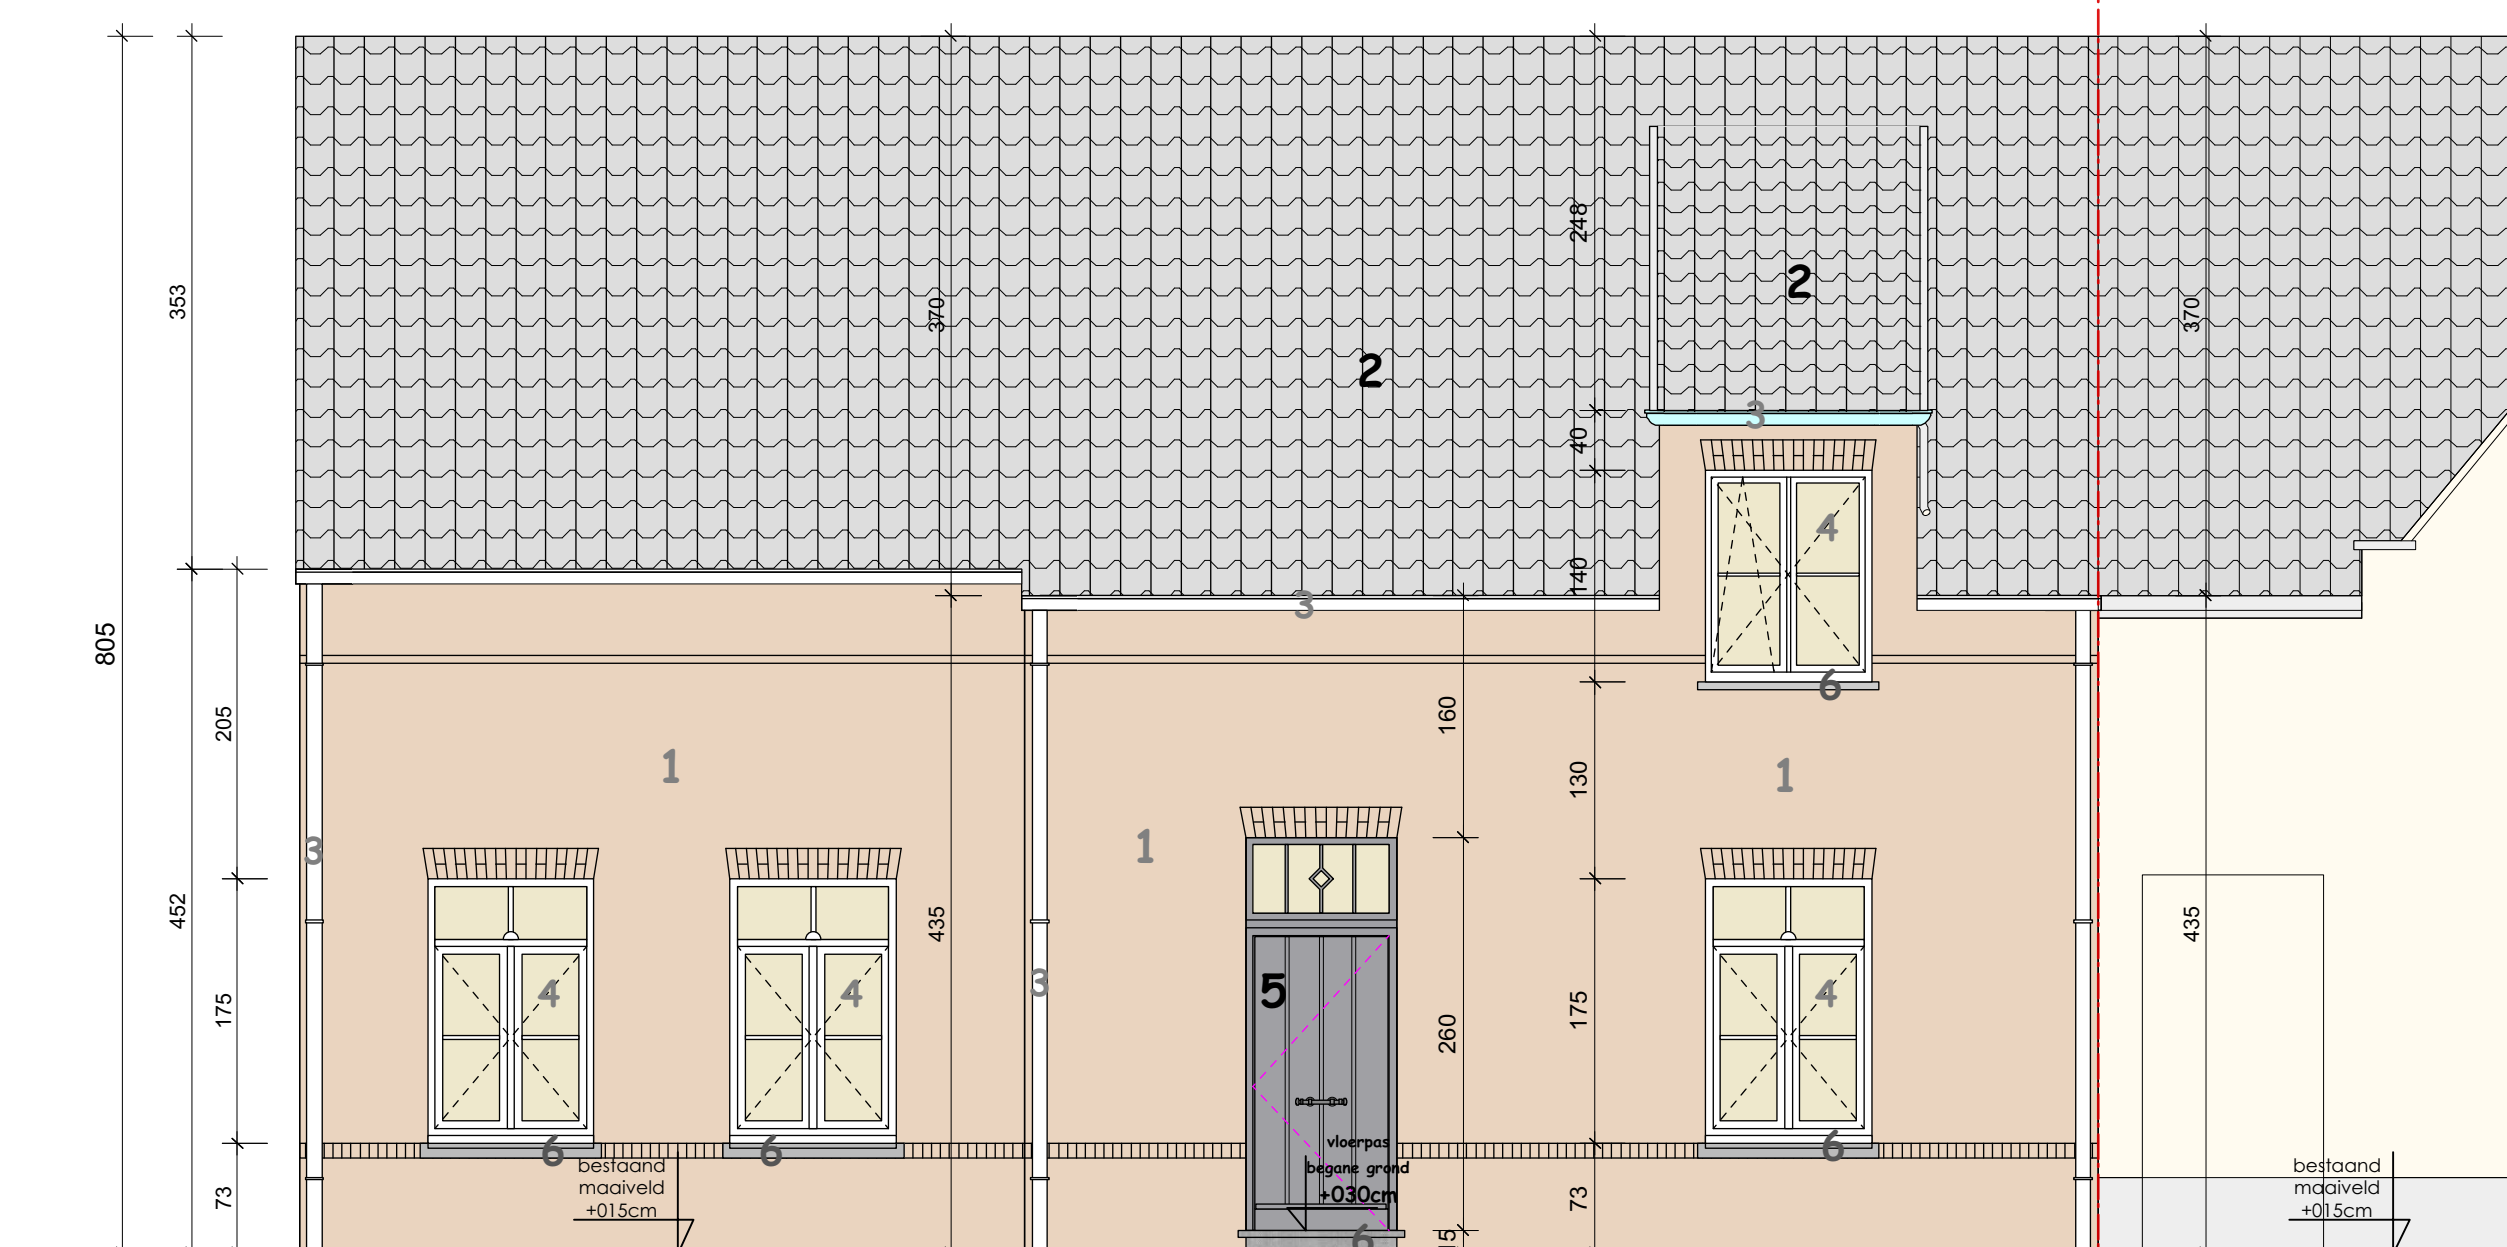


VOORGEVEL

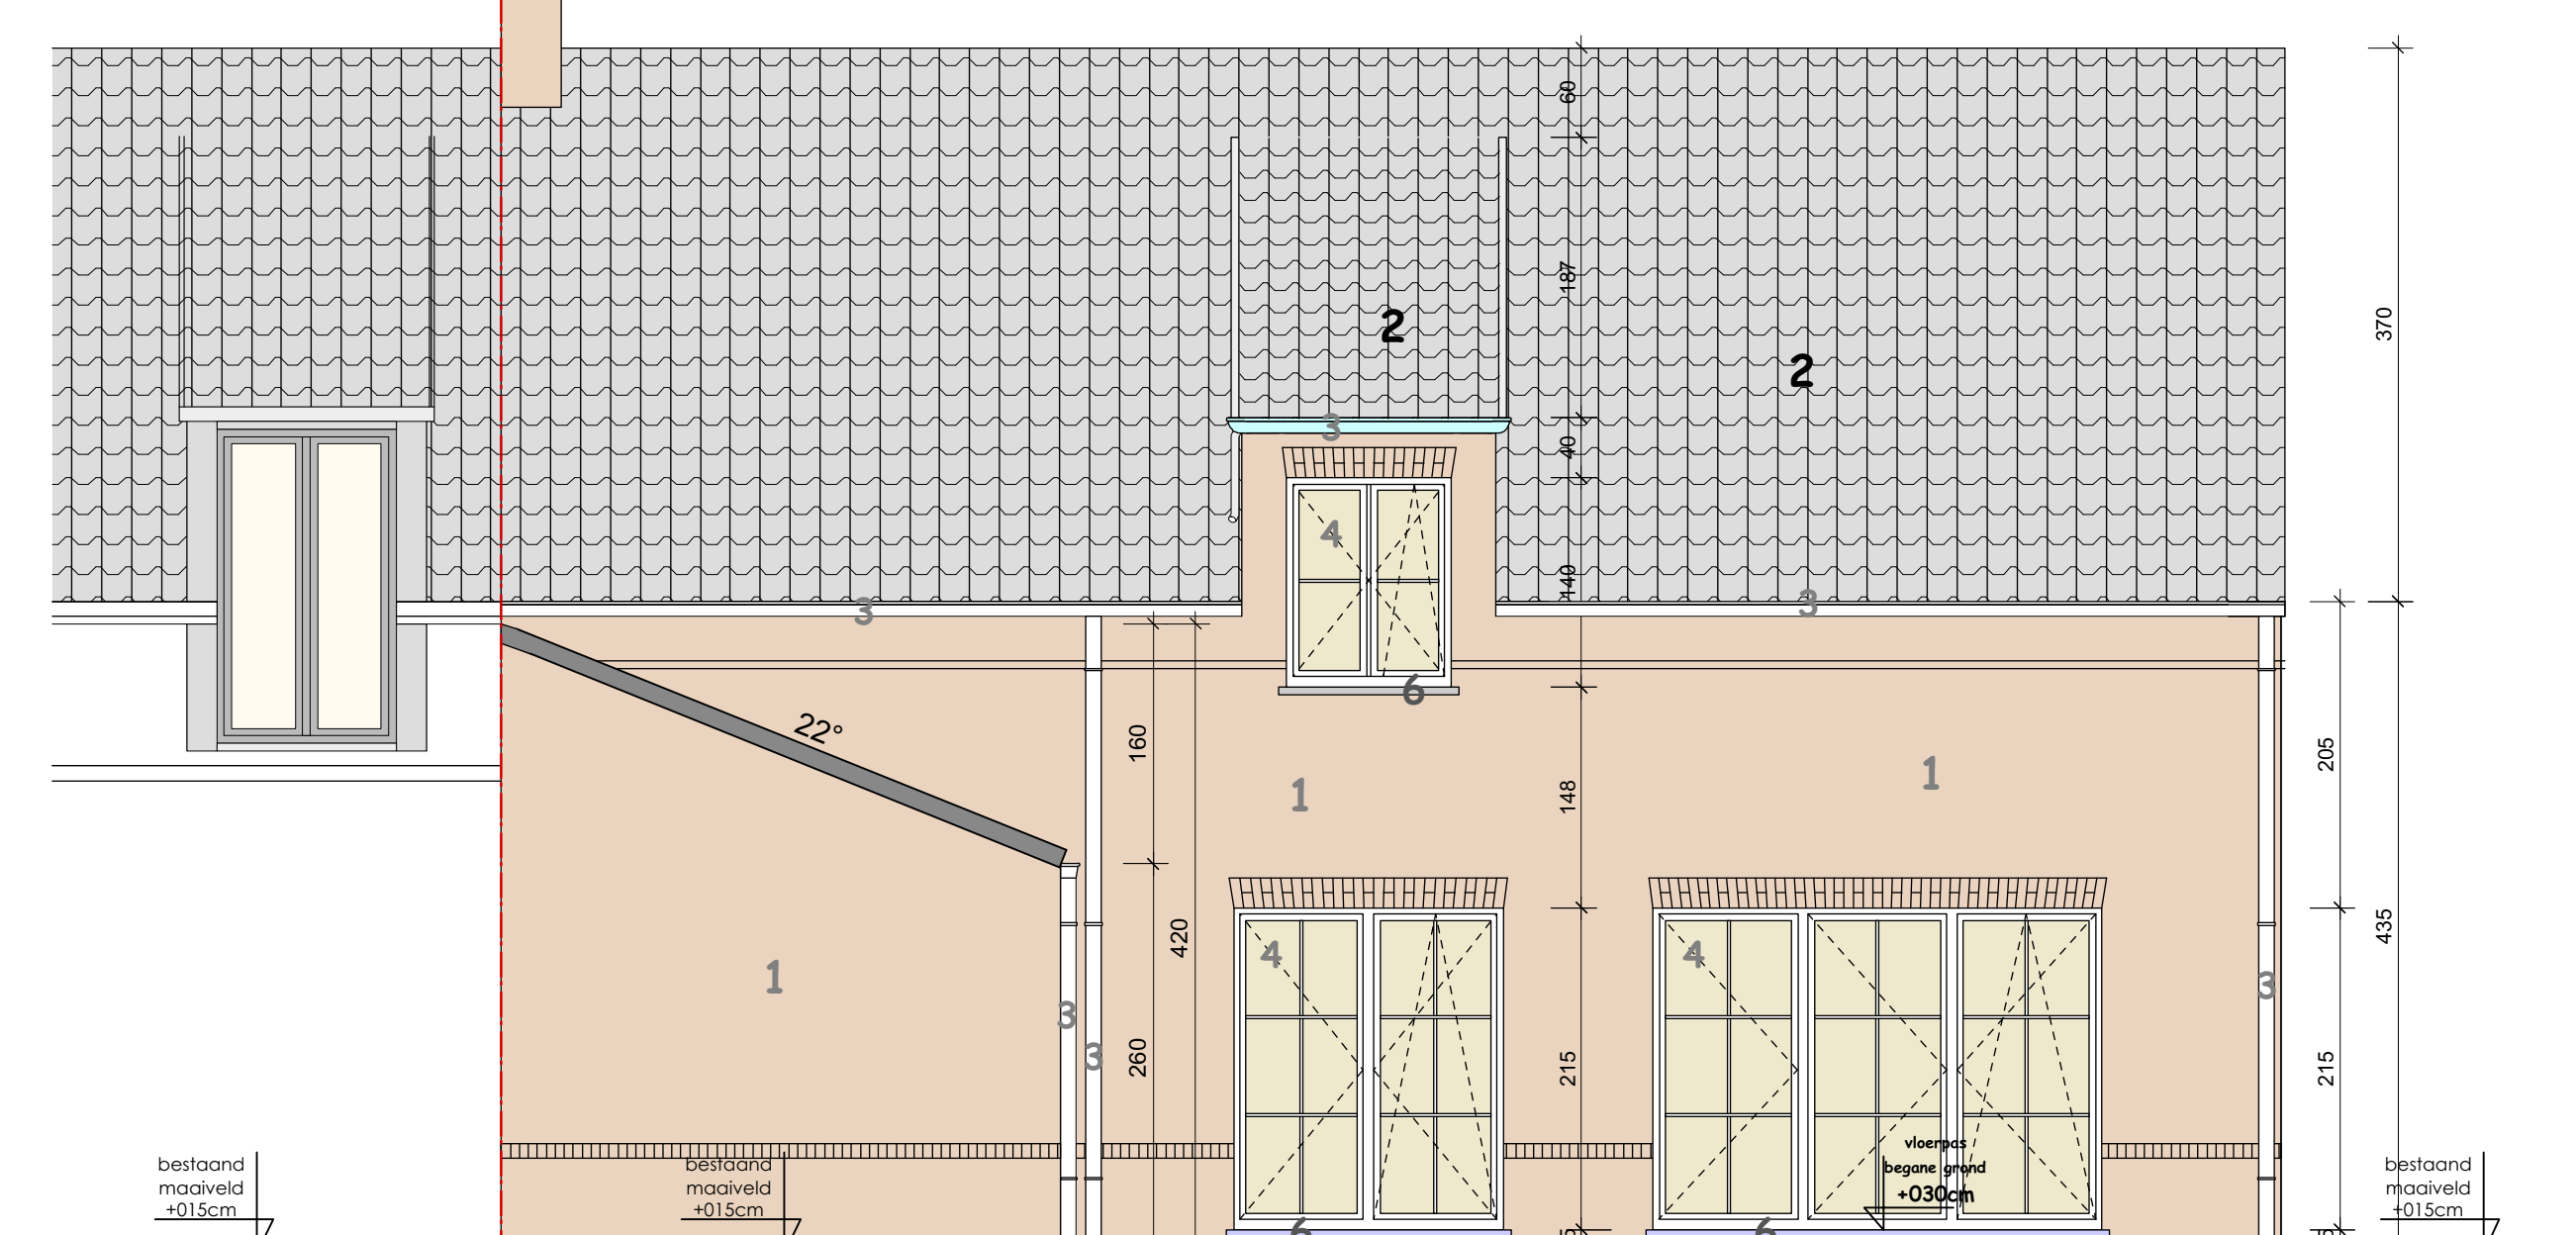


ACHTERGEVEL

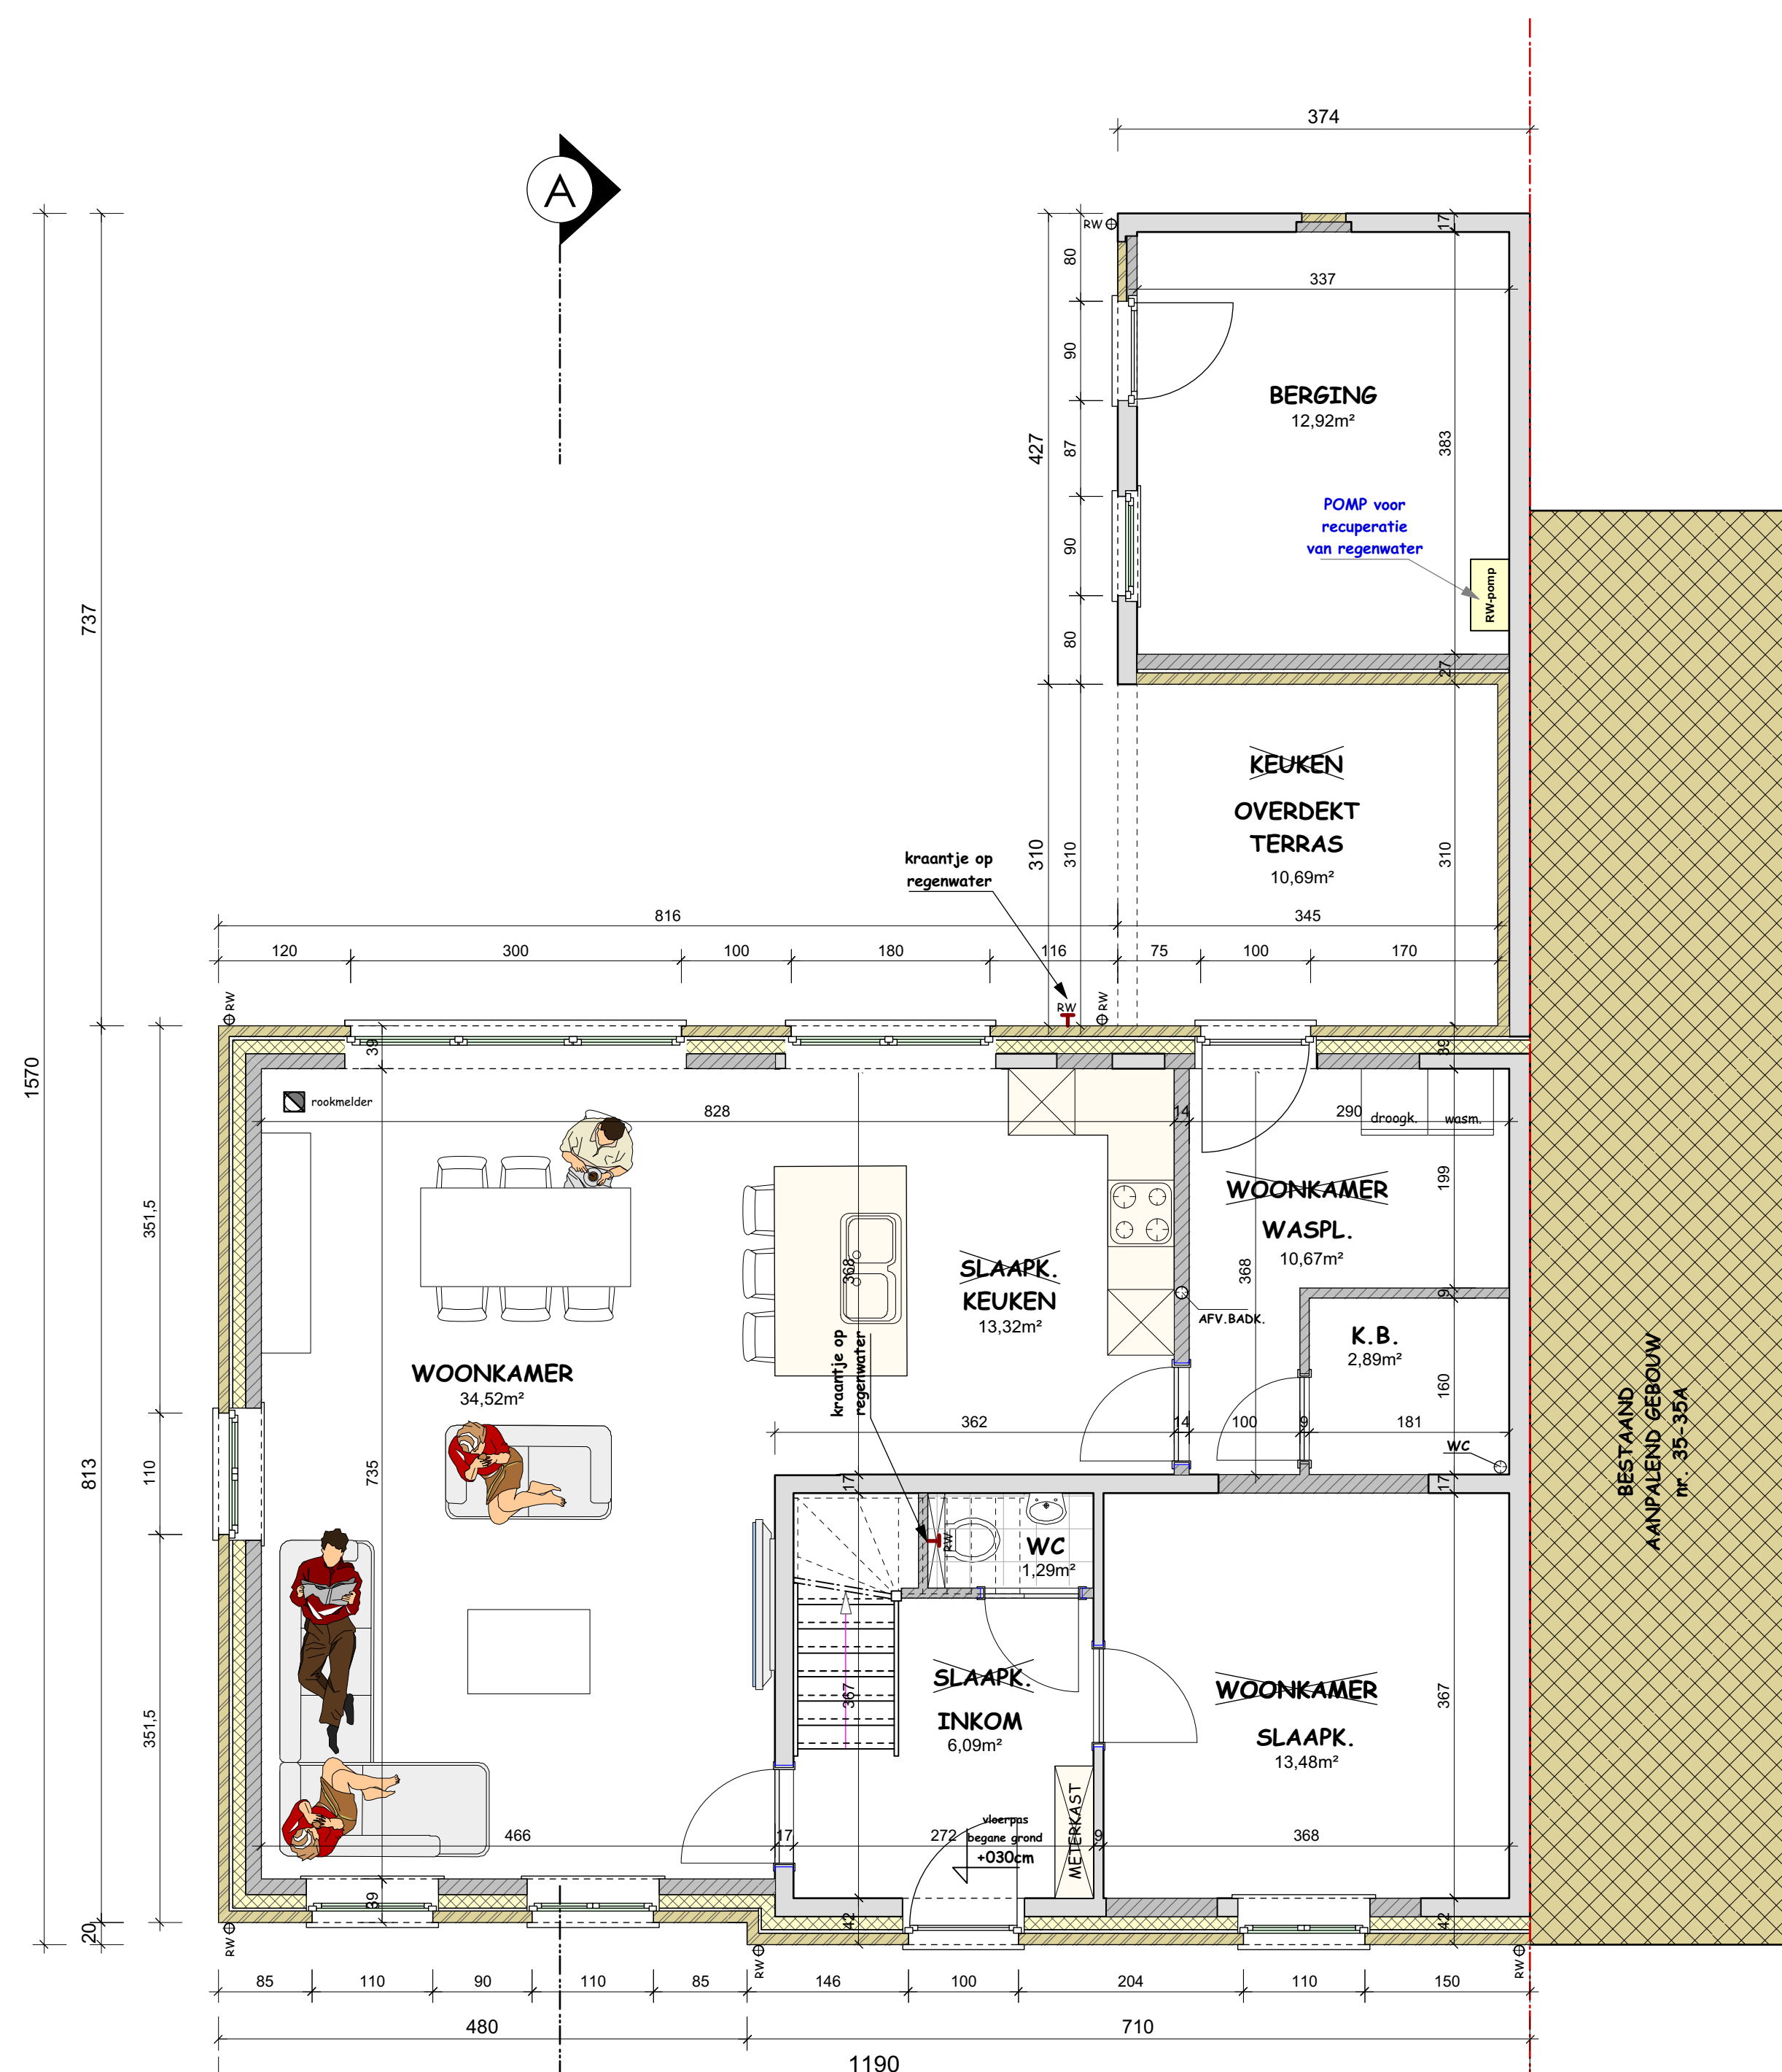


GRONDPLAN

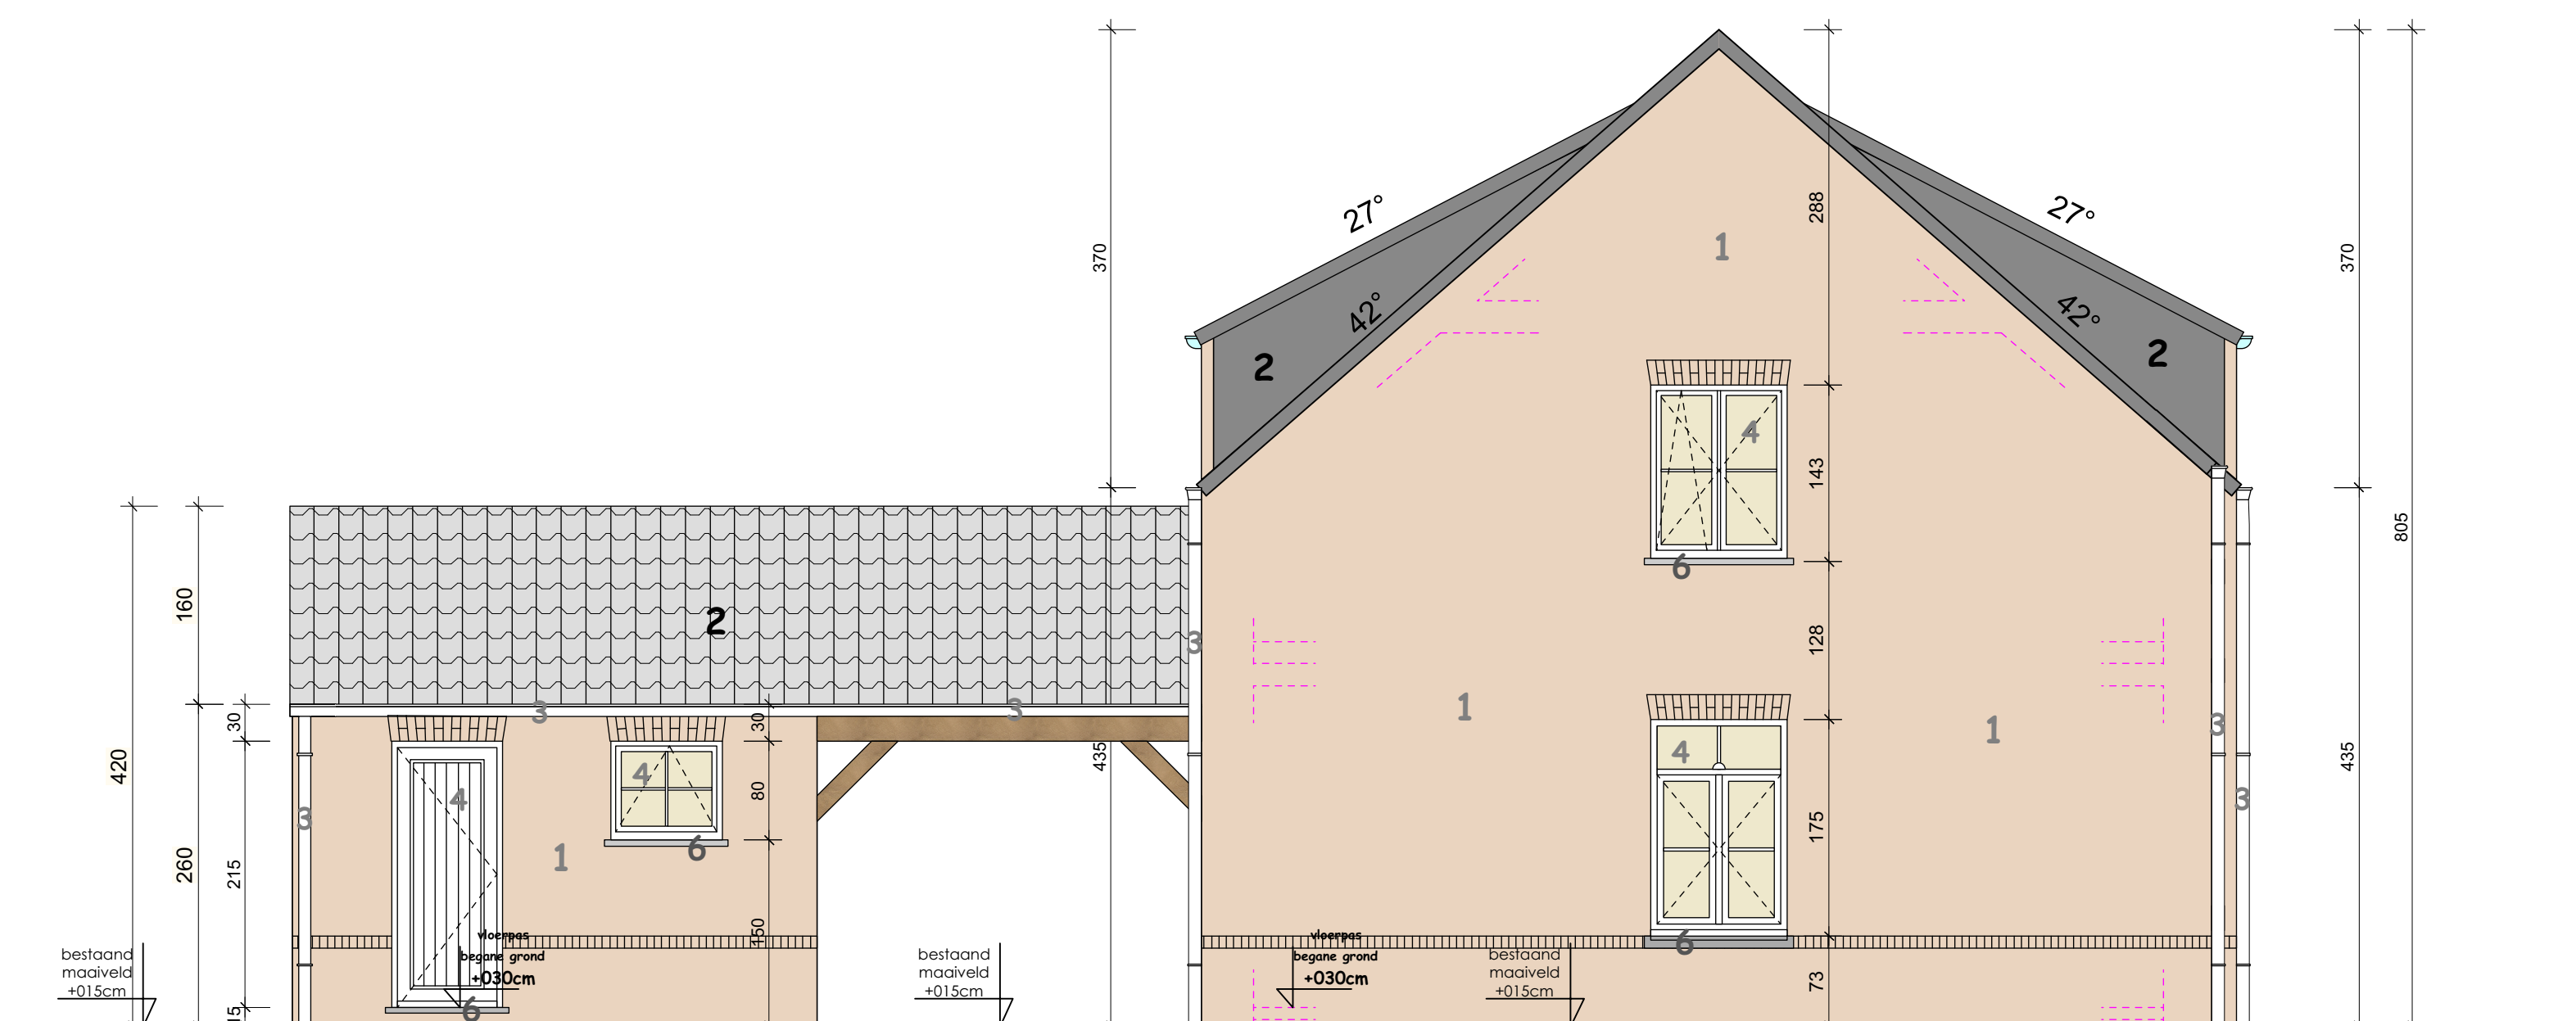

ZIJGEVEL LINKS

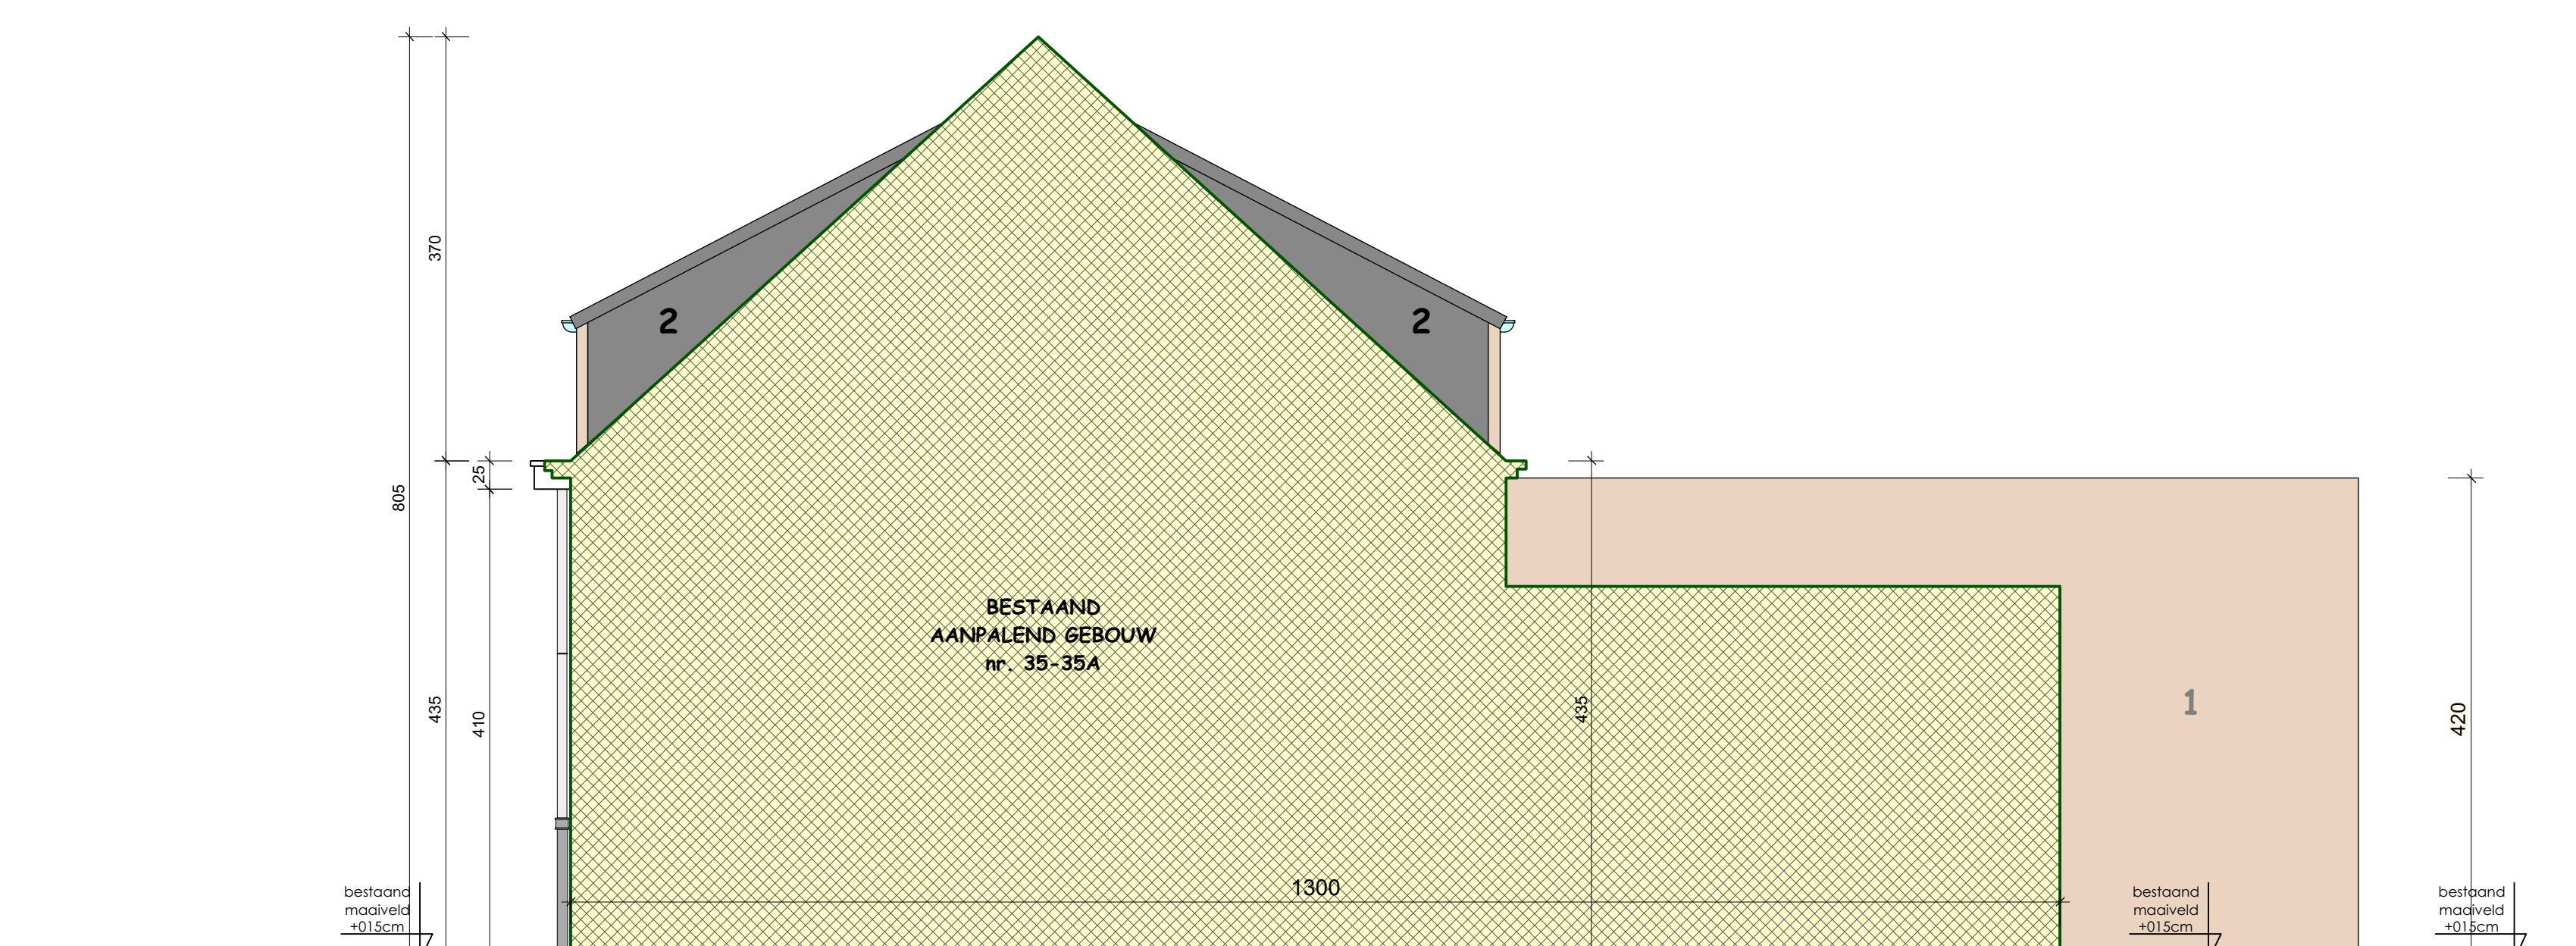

ZIJGEVEL RECHTS

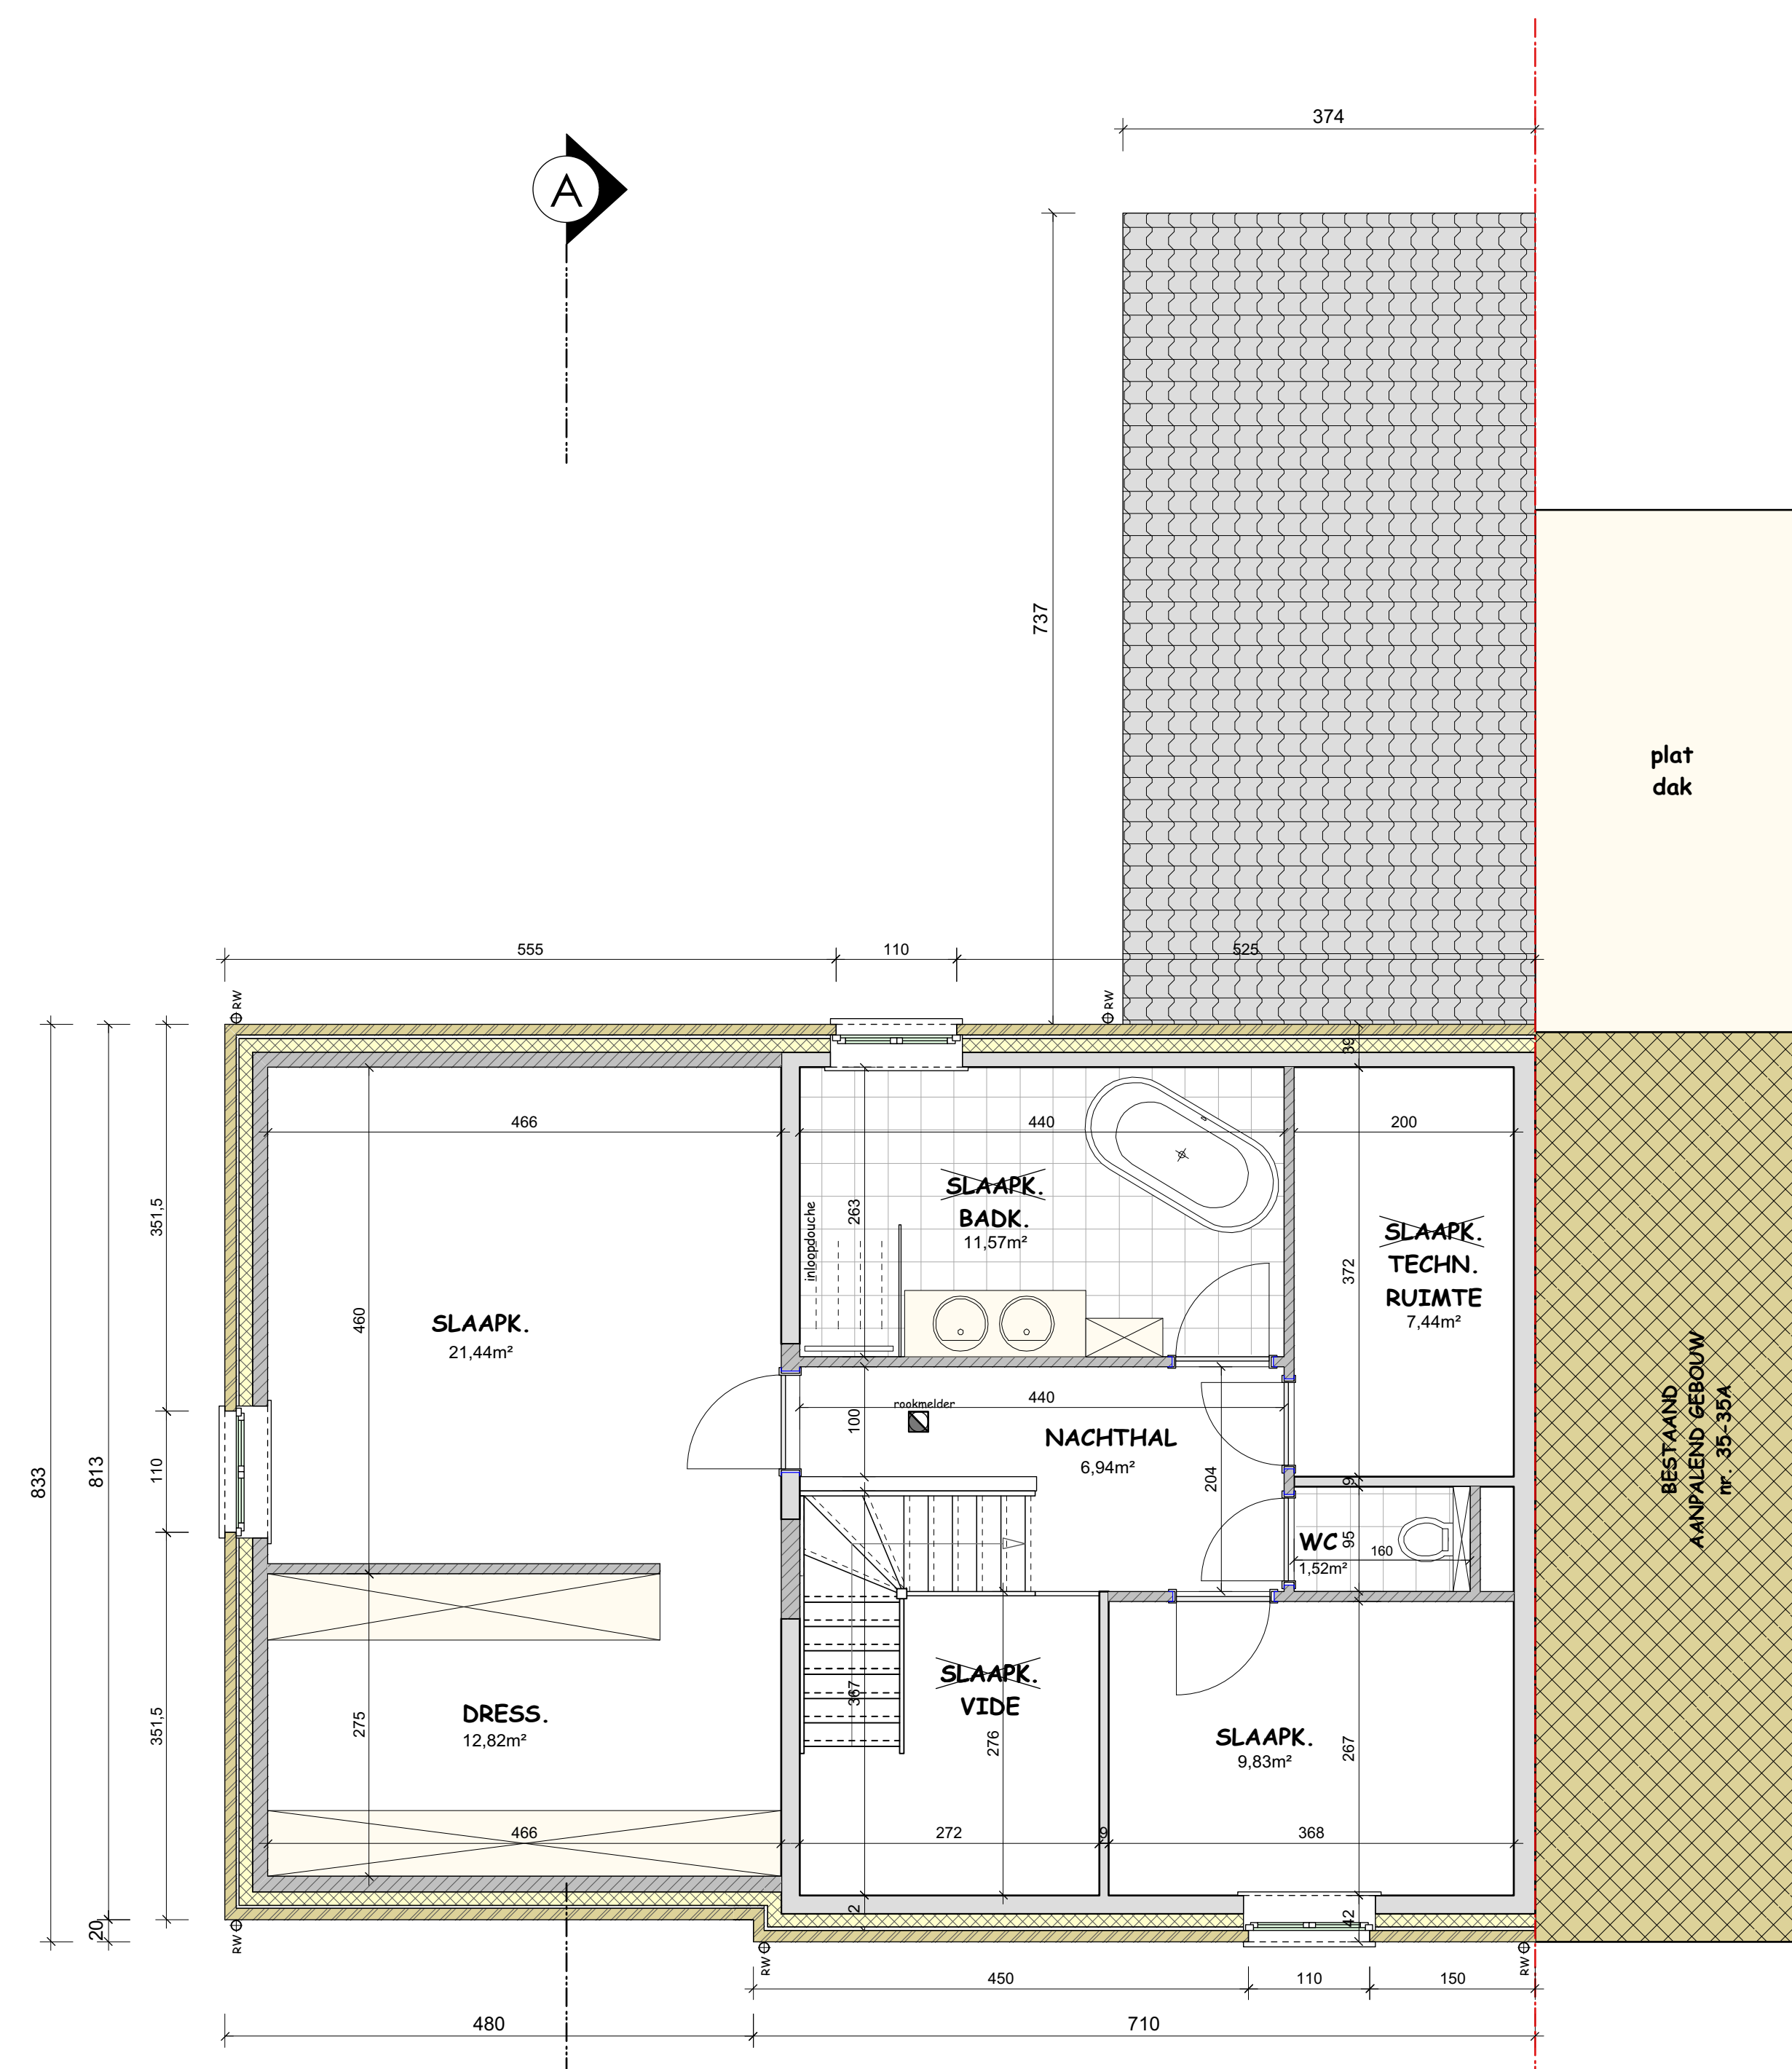

VERDIEPING

- LEGENDE**

 -  BESTAANDE MUUREN IN METSELWERK
 -  SNELOUW METSELWERK (BAKSTEEN)
 -  GEVEL METSELWERK (PAREMENT)
 -  ISOLATIE
 -  GEWAPEND BETON
 -  RUAUWE HARDSTEEN
 -  METSELWERK IN BETONBLOKKEN

 noodzakelijke
optische raakvlakken

 kruisje in een cirkel

GEVELMATERIALEN:

1. geweltemateriaal: baksteen; handvorm; uitzicht recuperatiesteen
kleur: rood-bruin gecoatiseerd met witte en grijze vlekken
 2. dakbedekking: dakpannen in beton; kleur: blauwgrijs
 3. RW-afvoeren en hangtoes in zink; kleur: grijs
 4. buitenschijmraam in PVC; kleur: perelwit;
 5. voordeur in hout; kleur: eikenmarrig
 6. dorpels in blauwe hardsteen; kleur: grijs
- opm.:
- gevelmaterialen van bestaande woning nr 37 en van bestaande aanpalende woning nr. 35-35A: zie foto's in bijlage bij het bouwtoespraakdossier

material

de foto's in bijlage bij het bouwtoelatingdossier

Aanvraag van een stedenbouwkundige vergunning
waarvoor een uitgebreide dossiersamenstelling vereist is

VOOR HET VERBOUWEN/UITBREIDEN
VAN EEN BESTAANDE WONING

Aanvrager:
dhr. VAN ROY Nick
Koeksberg 6
2440 GEEL
gsm: 0473/68 94 54
email: erwinvanroy@hotmail.com

Bouwplaats:
Koning Albertstraat 37
2440 GEEL
kad.: GEEL 3° AFD./Sectie L/nr. 532H

Architect:
dhr. MOMMAERTS Marc
Madritten 62a
2370 ARENDONK
tel. 0495/25 84 72
email: mommaerts.marc@telenet.be

ref-nr.: 1808-VO_TEKENING_NIEUW

18 juni 2018