
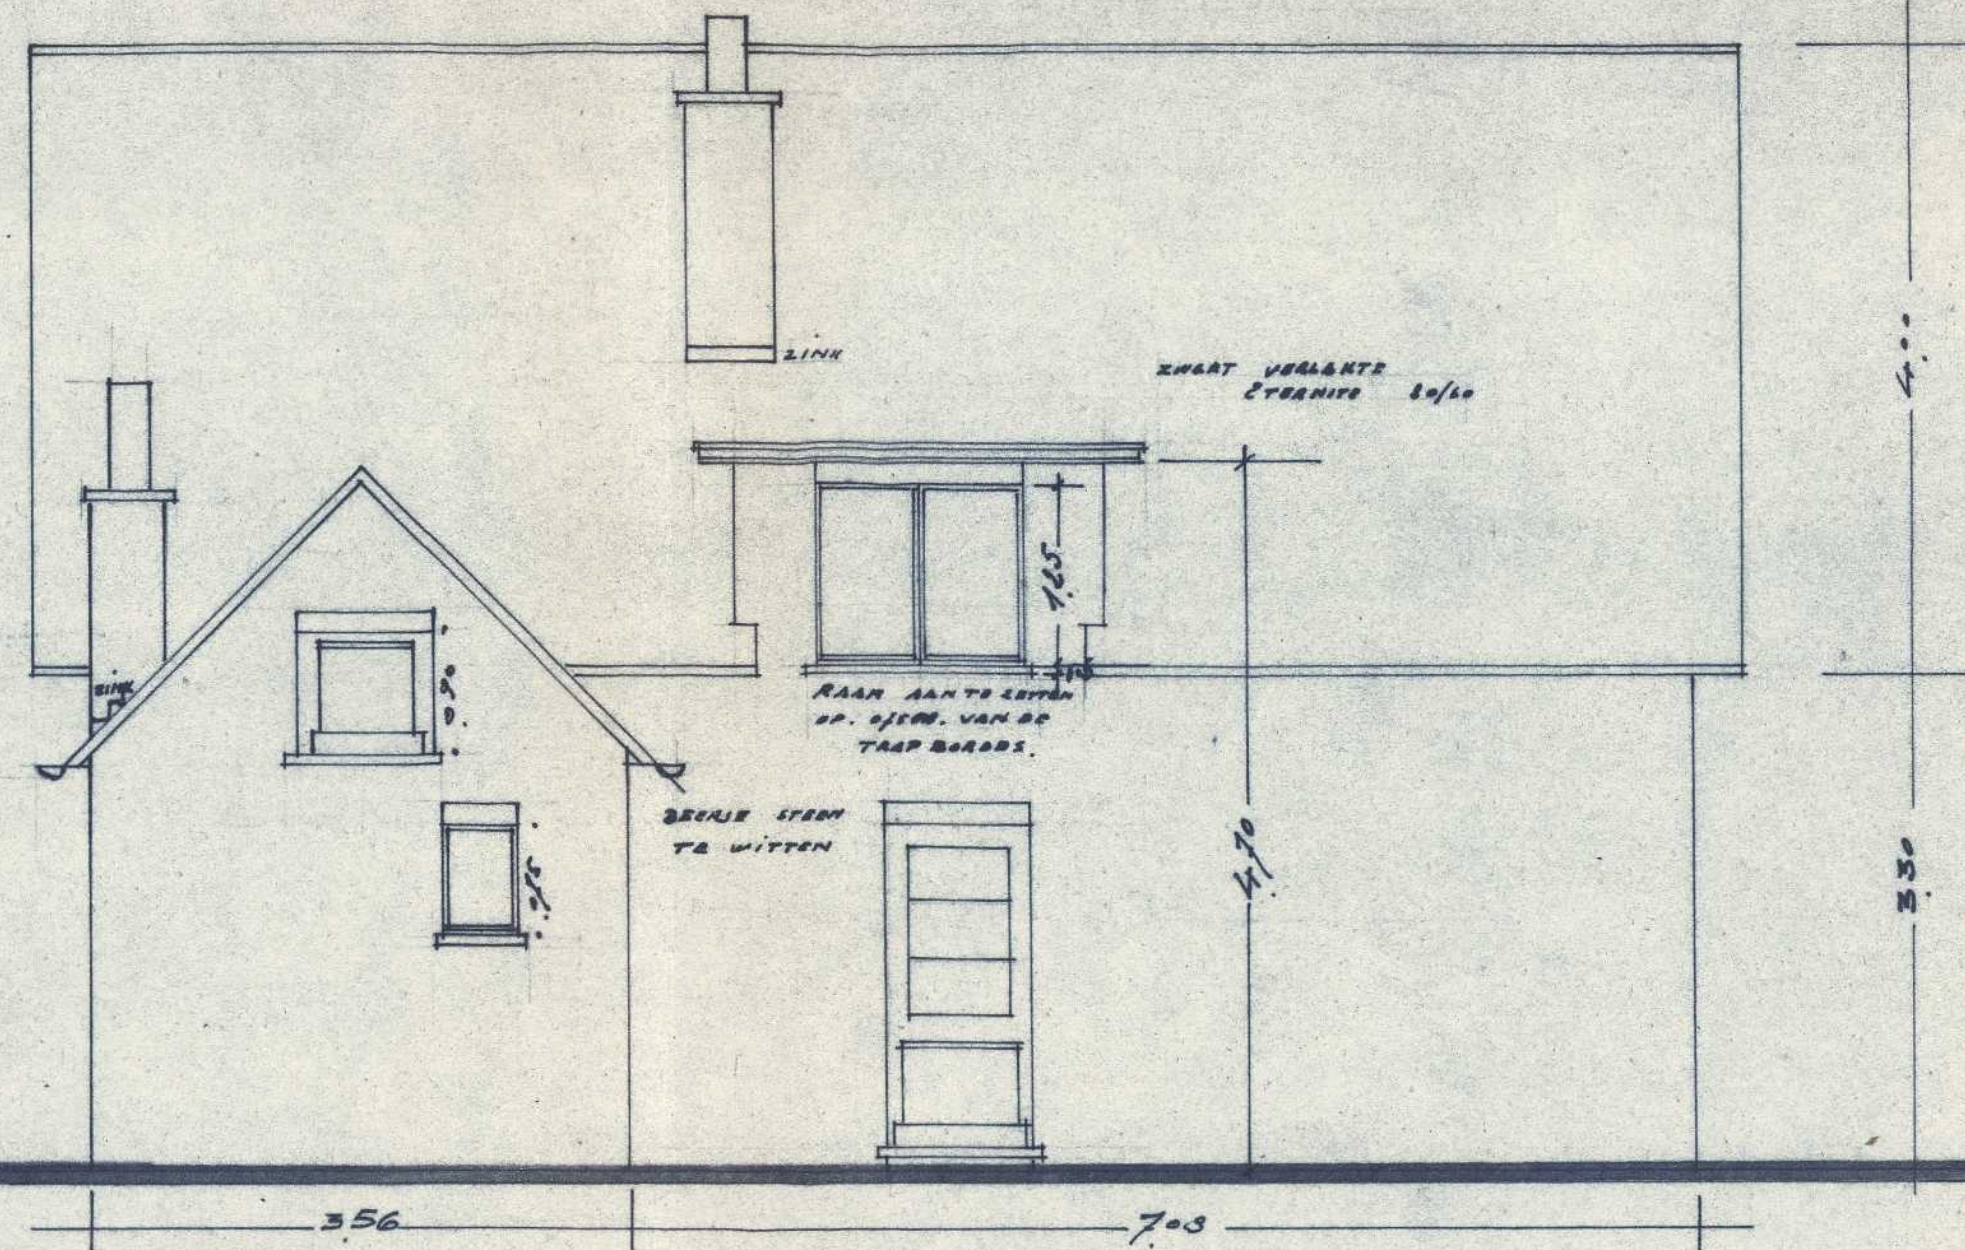


ZIJGEVEL.

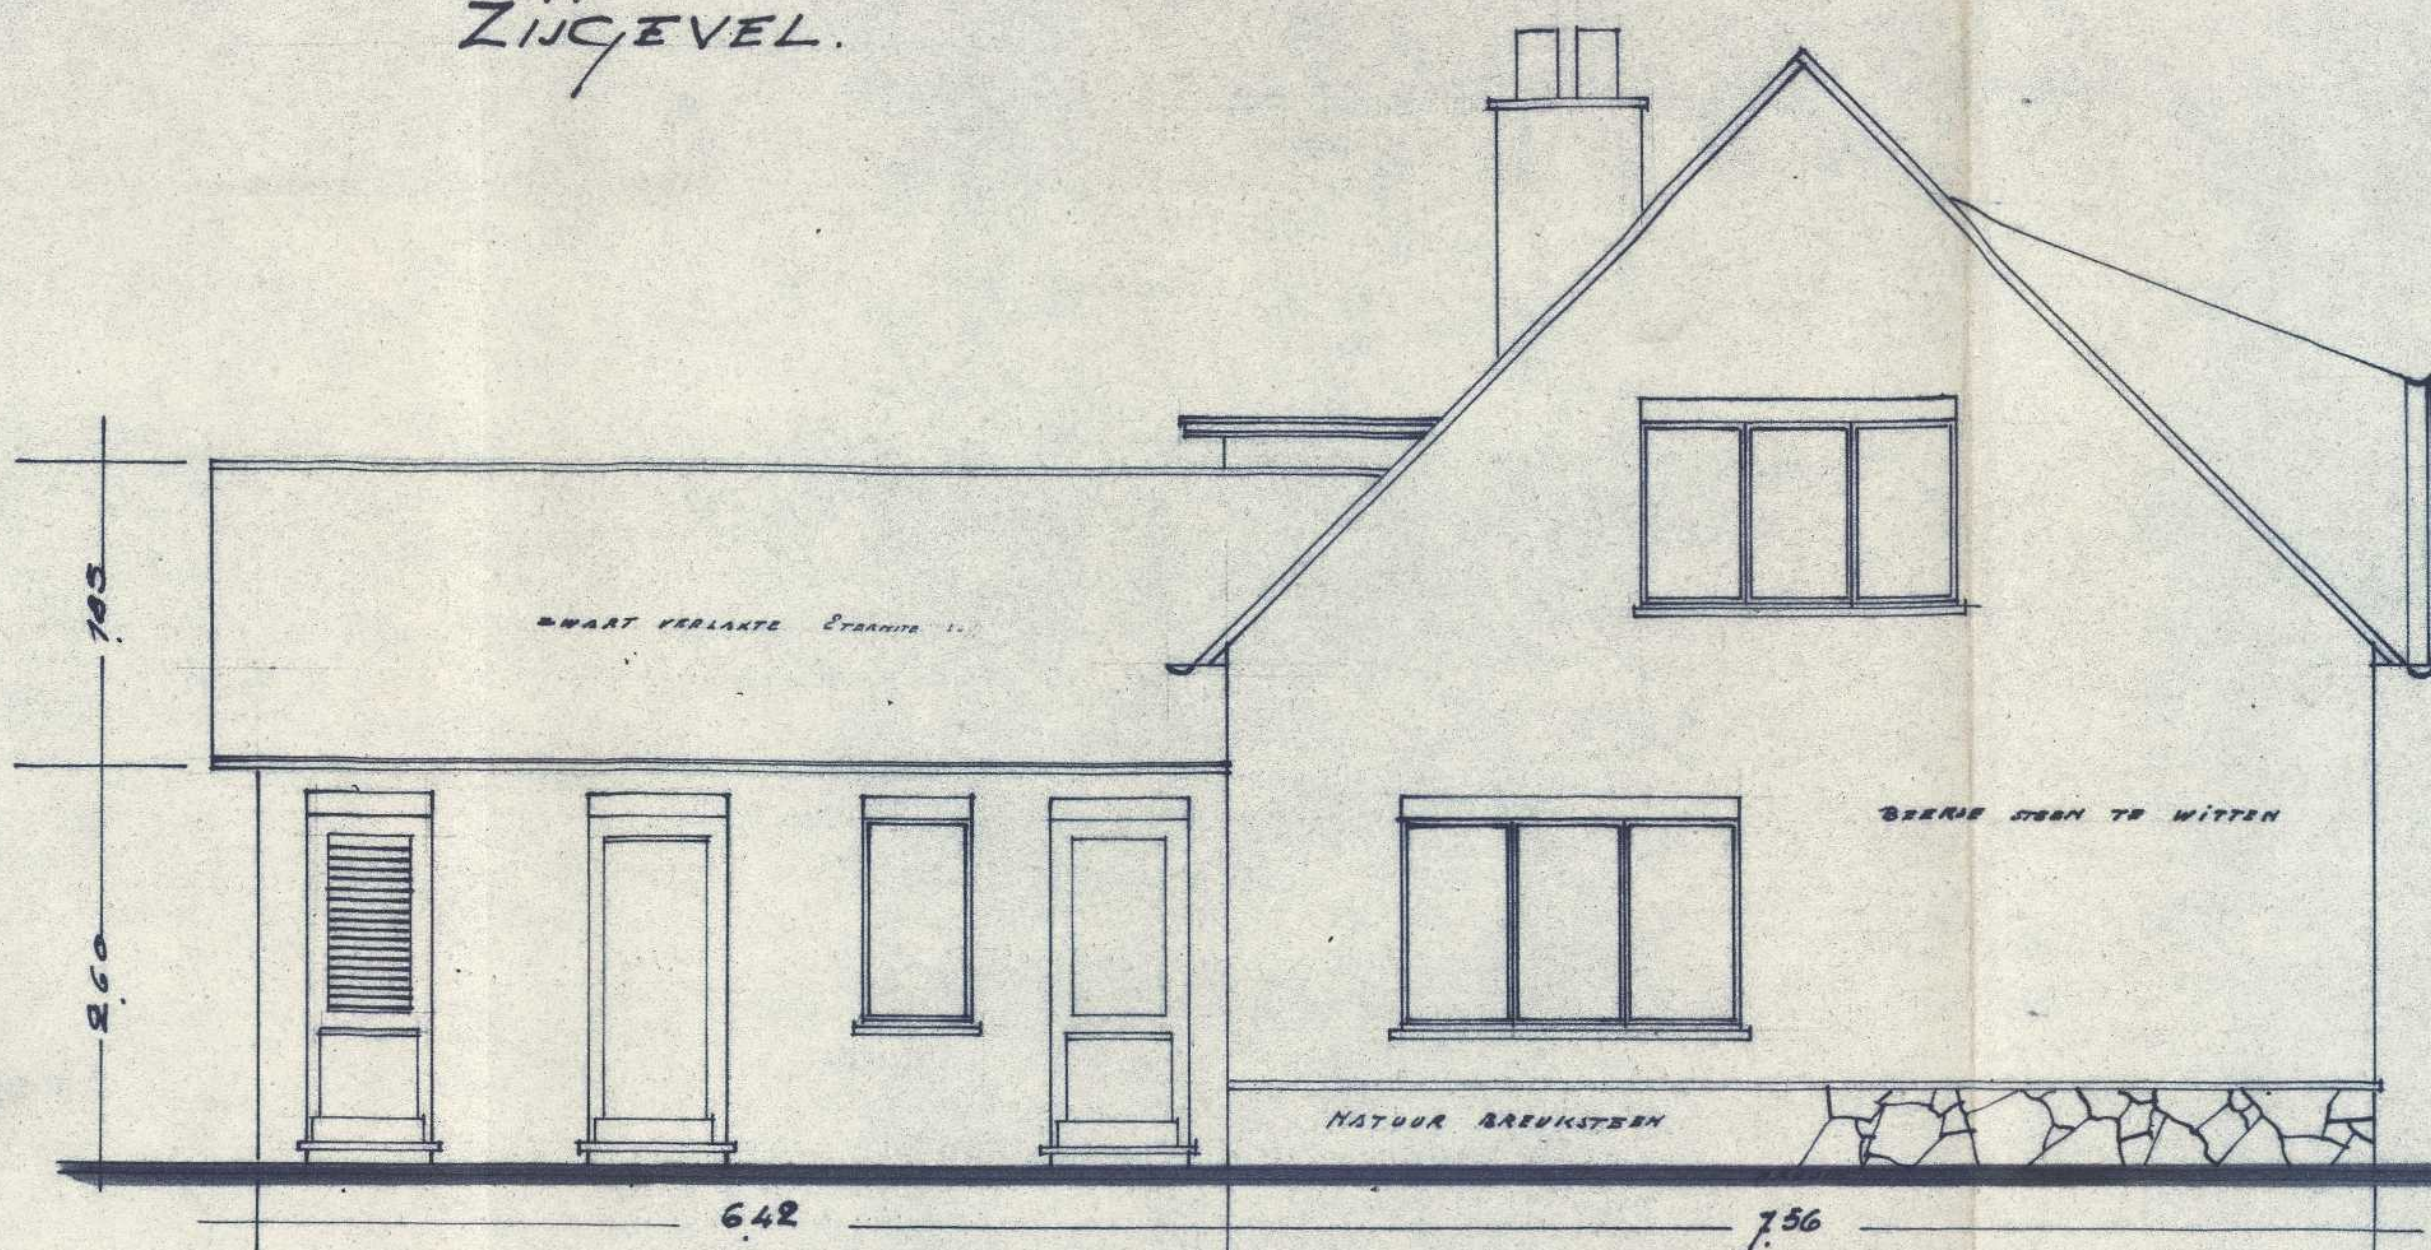



PROVINCIE ANTWERPEN
GEMEENTE EINDHOUT.

ONTWERP BOUWEN WOONHUIS
SECTIE A NR. 391.
EIGENAAR. HR. SMETS KAREL
MEIR 29.
EINDHOUT


AANVRAAG PREHIE
OPP. GELIJKVLOERS 63.07 M²
VERDIEP 21.72 M²
TOTAAL 84.79 M²

ARCHITEKT. PR. R. BR. 0201
FIRMIN VAN ACHTER
HOEGAARDENSTR. 33
TIENEN. TELF. 016 - 81021.

OPGEHAAKT DE 26 OKTOBER 1963
DE EIGENAAR DE ARCHITEKT
DE AANNEMER.

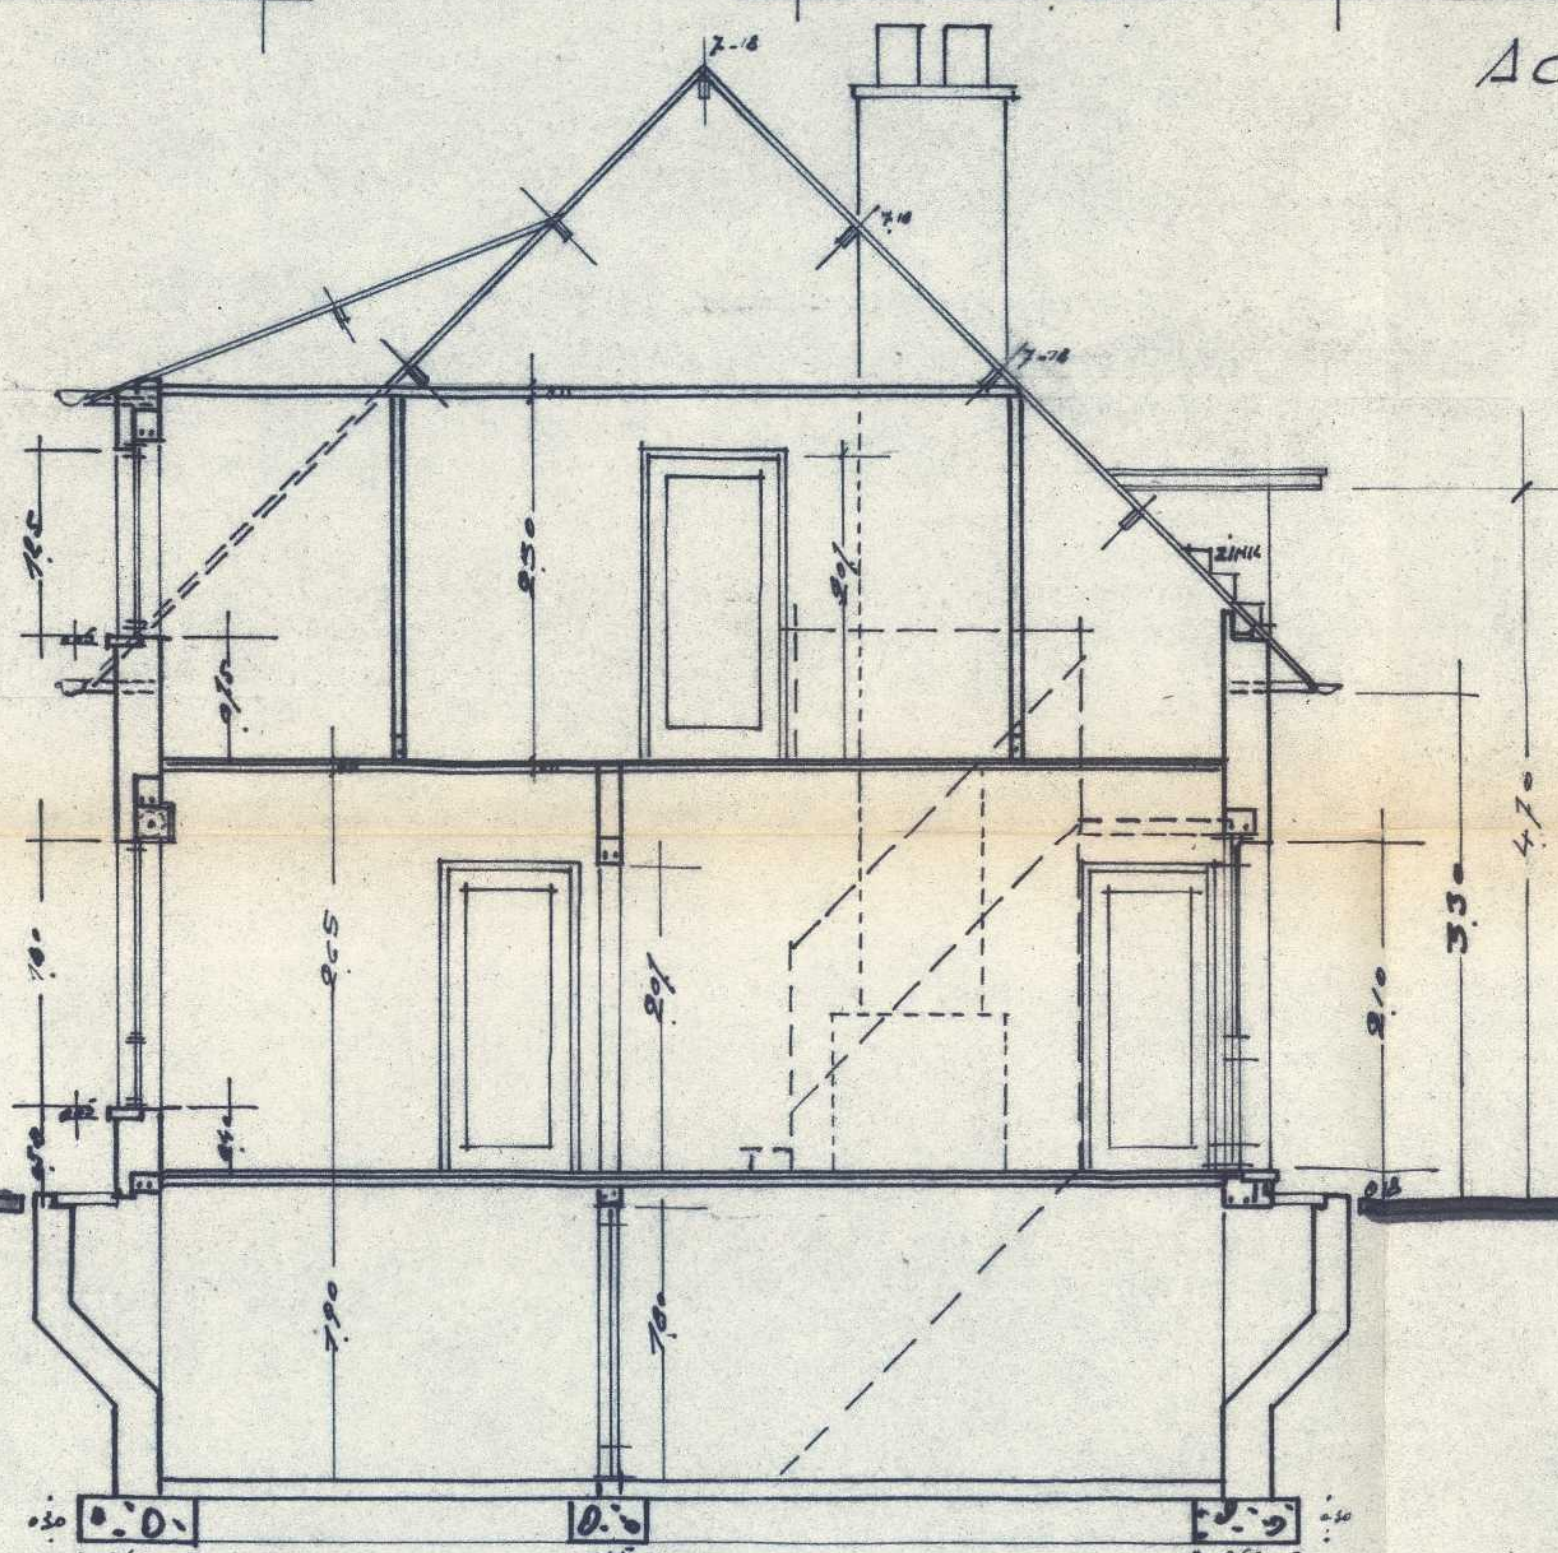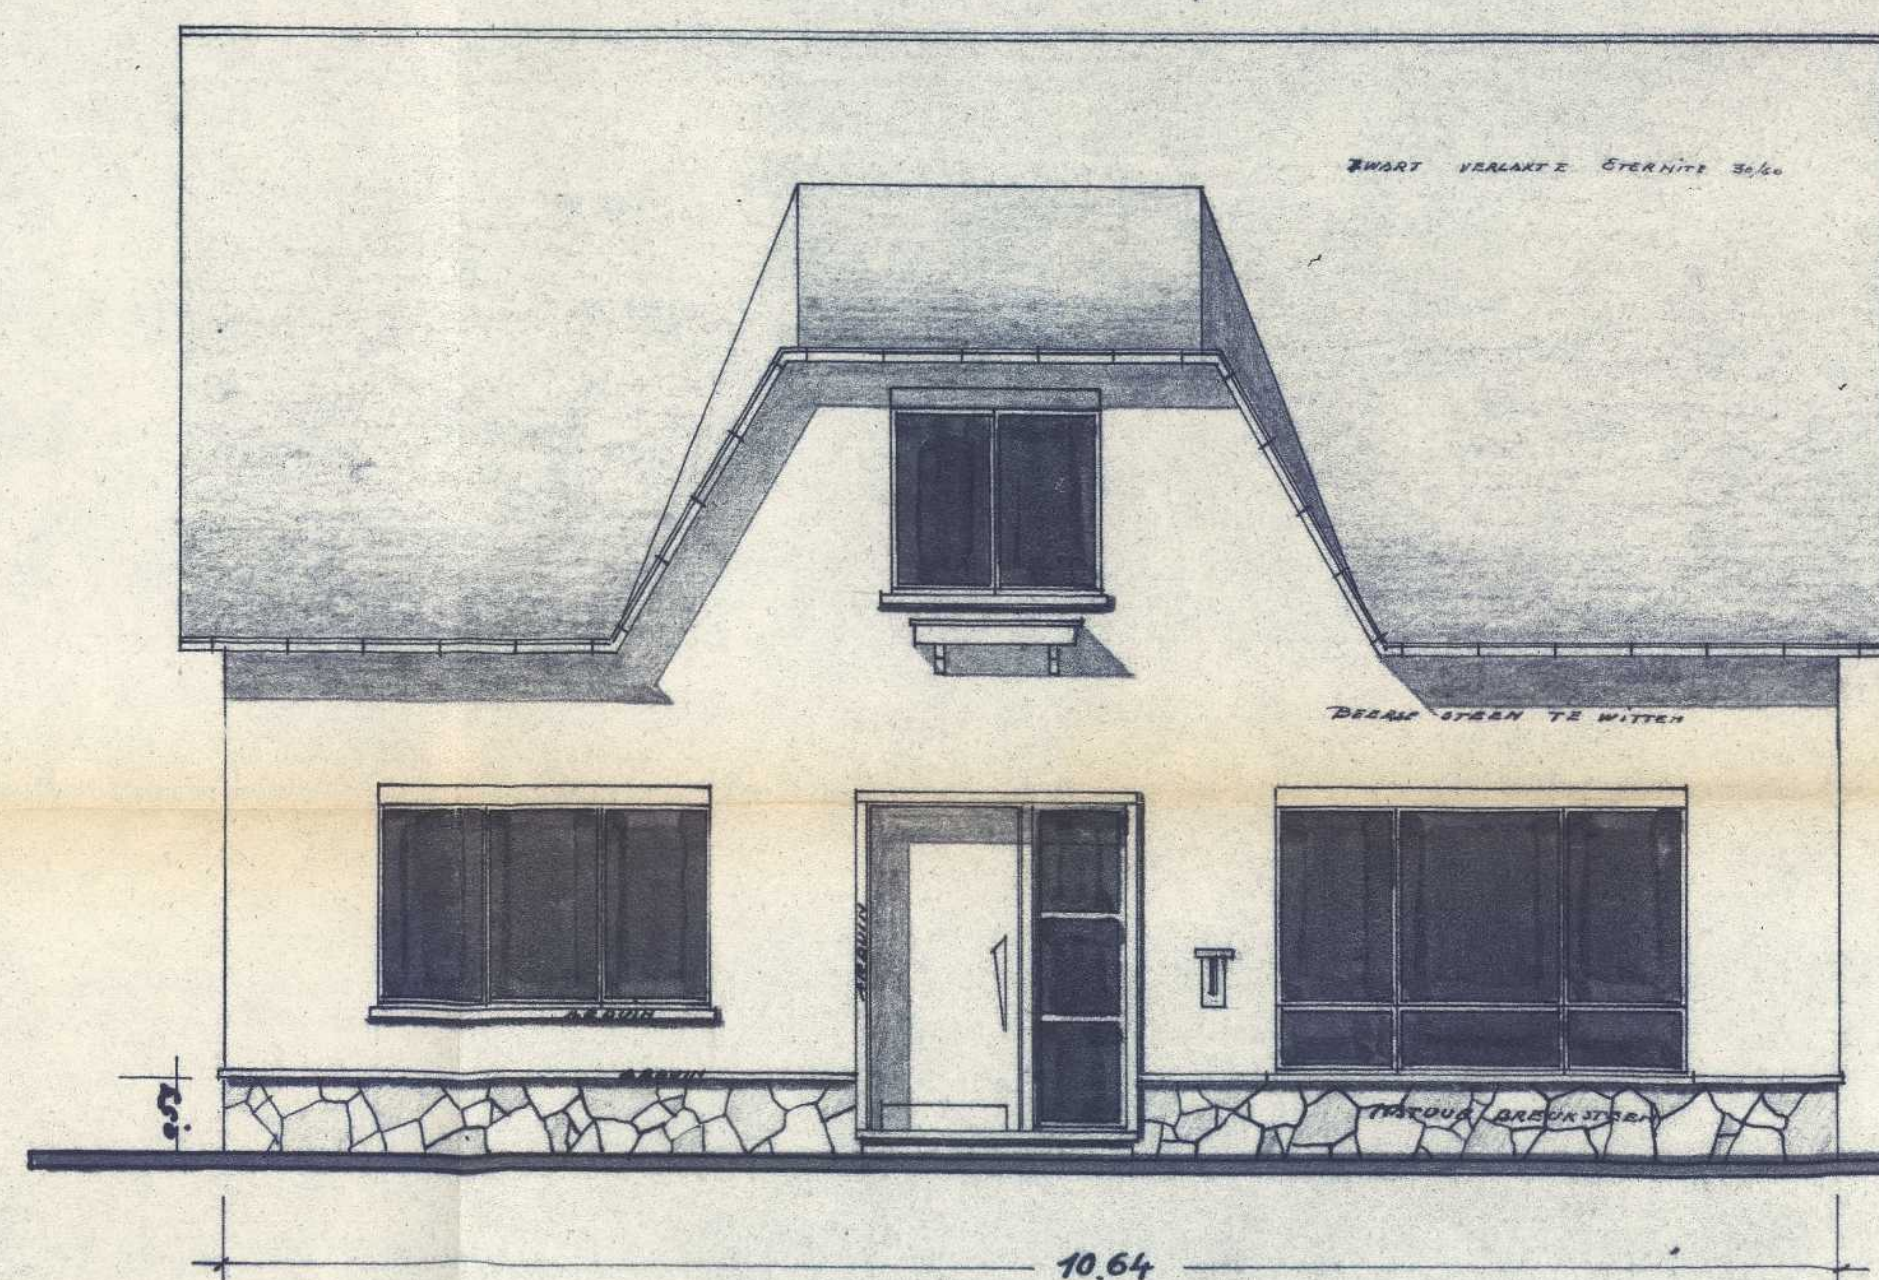

ACHTERGEVEL.



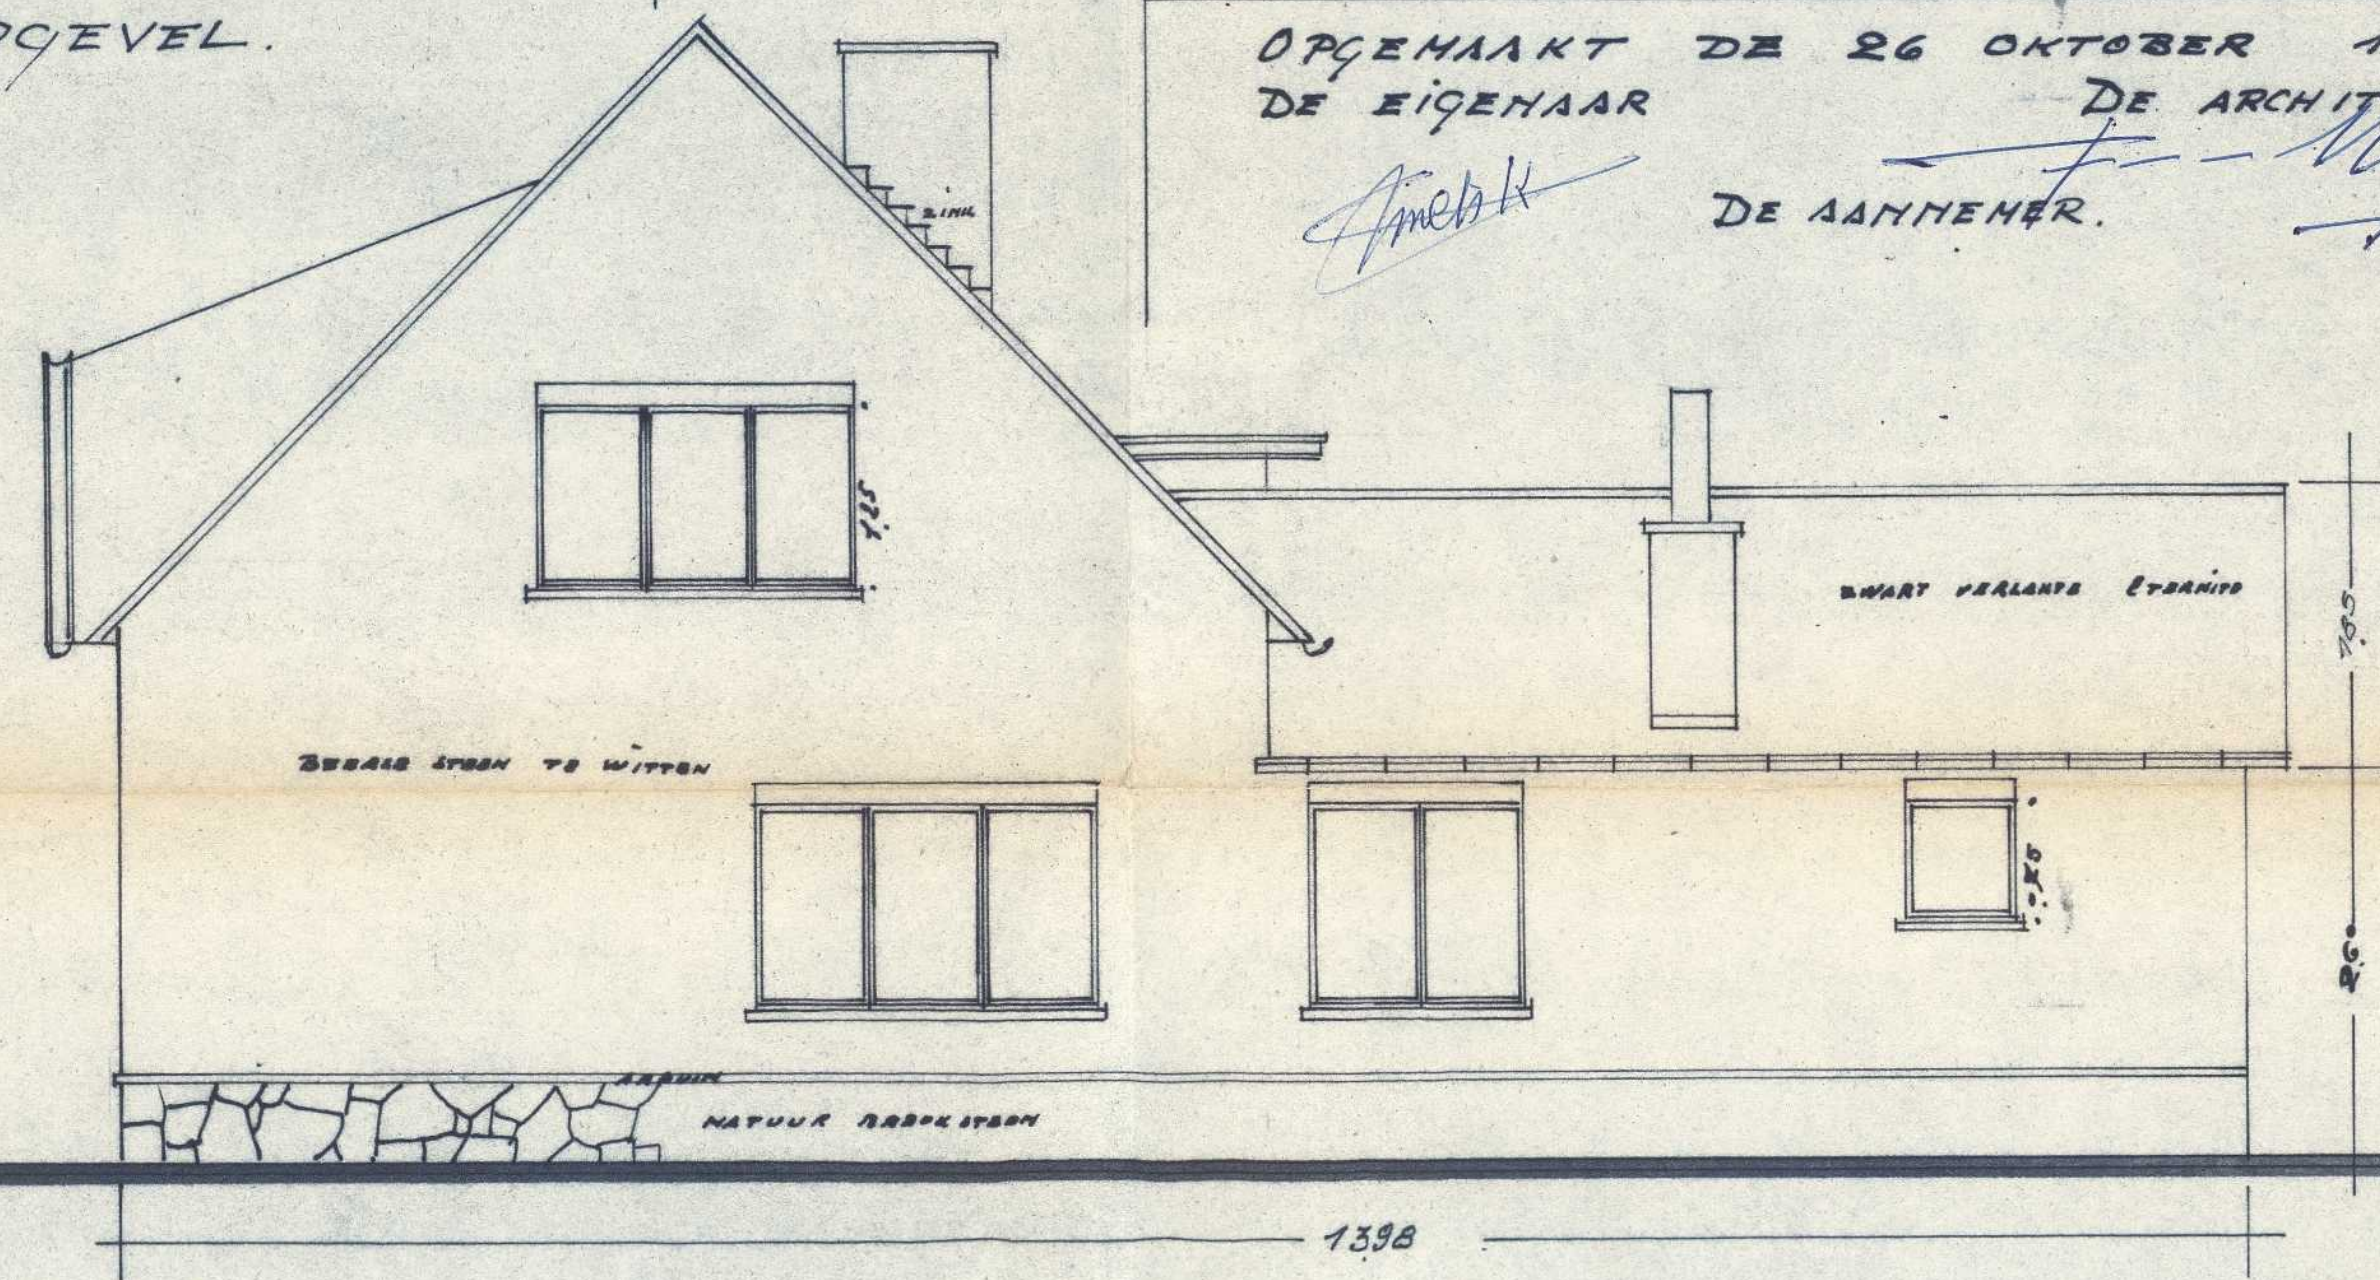


ZIJGEVEL.

SCHAAL

2 %

DOORSNEDEN.

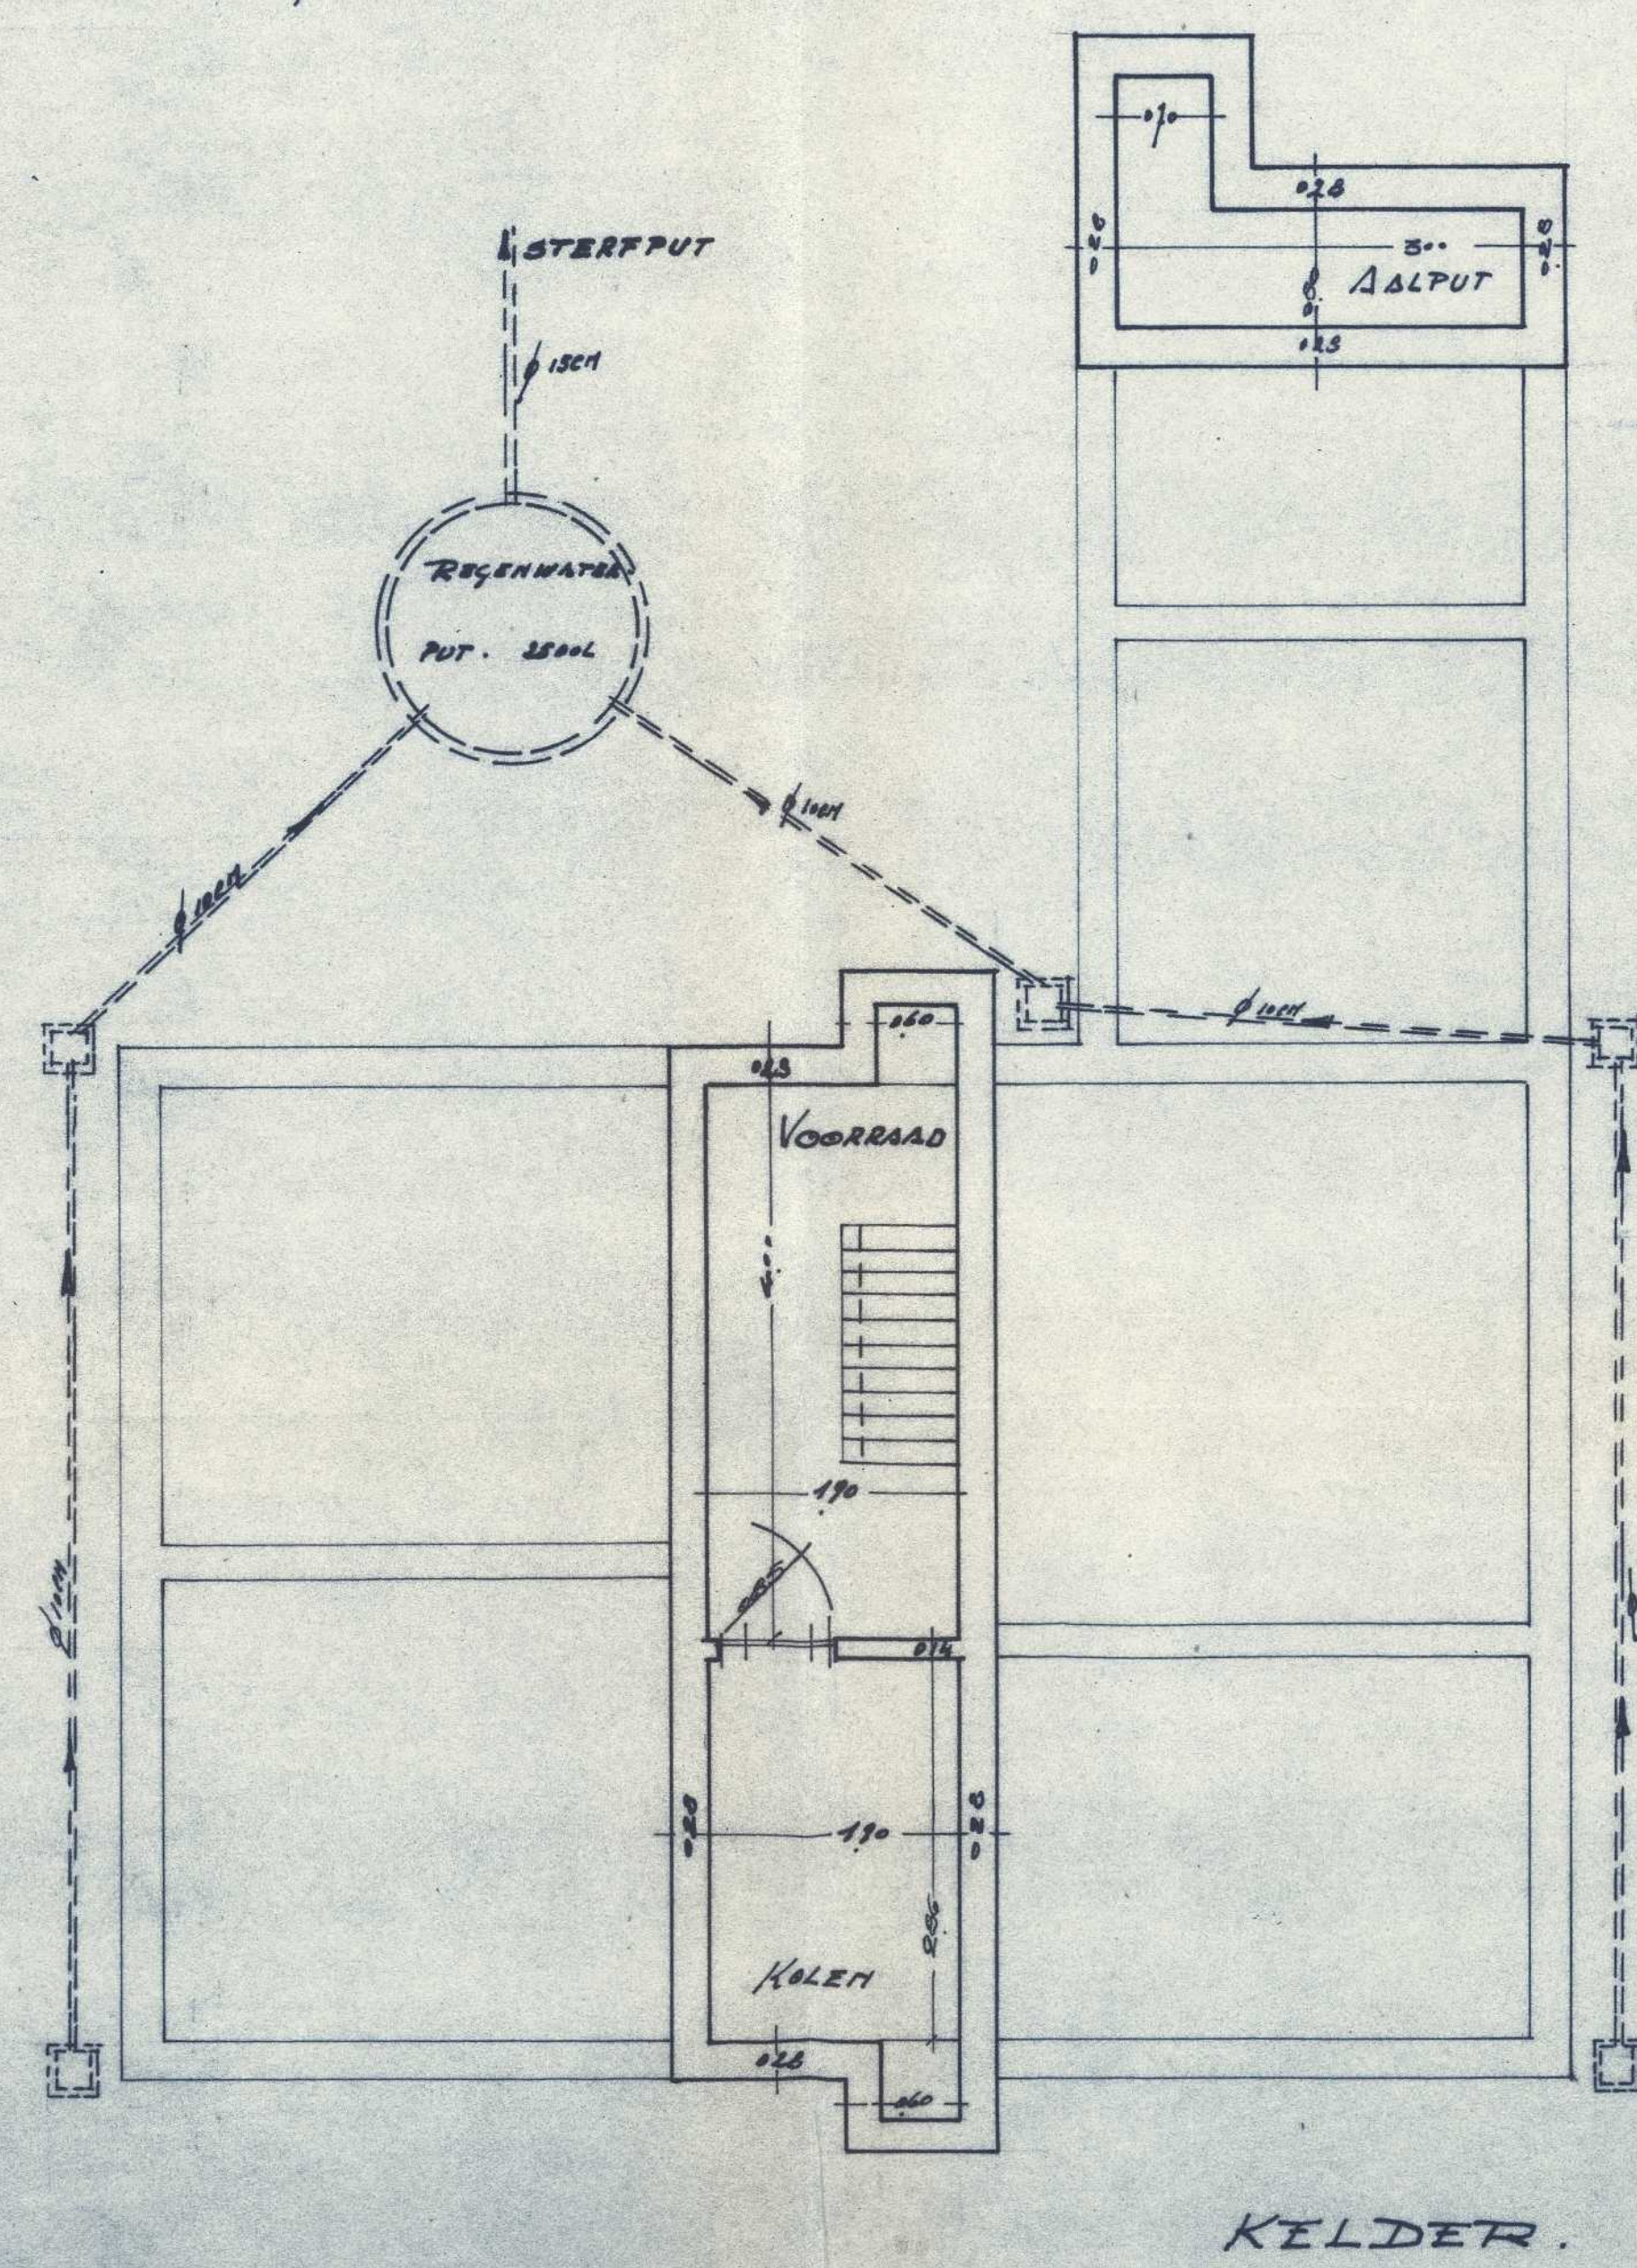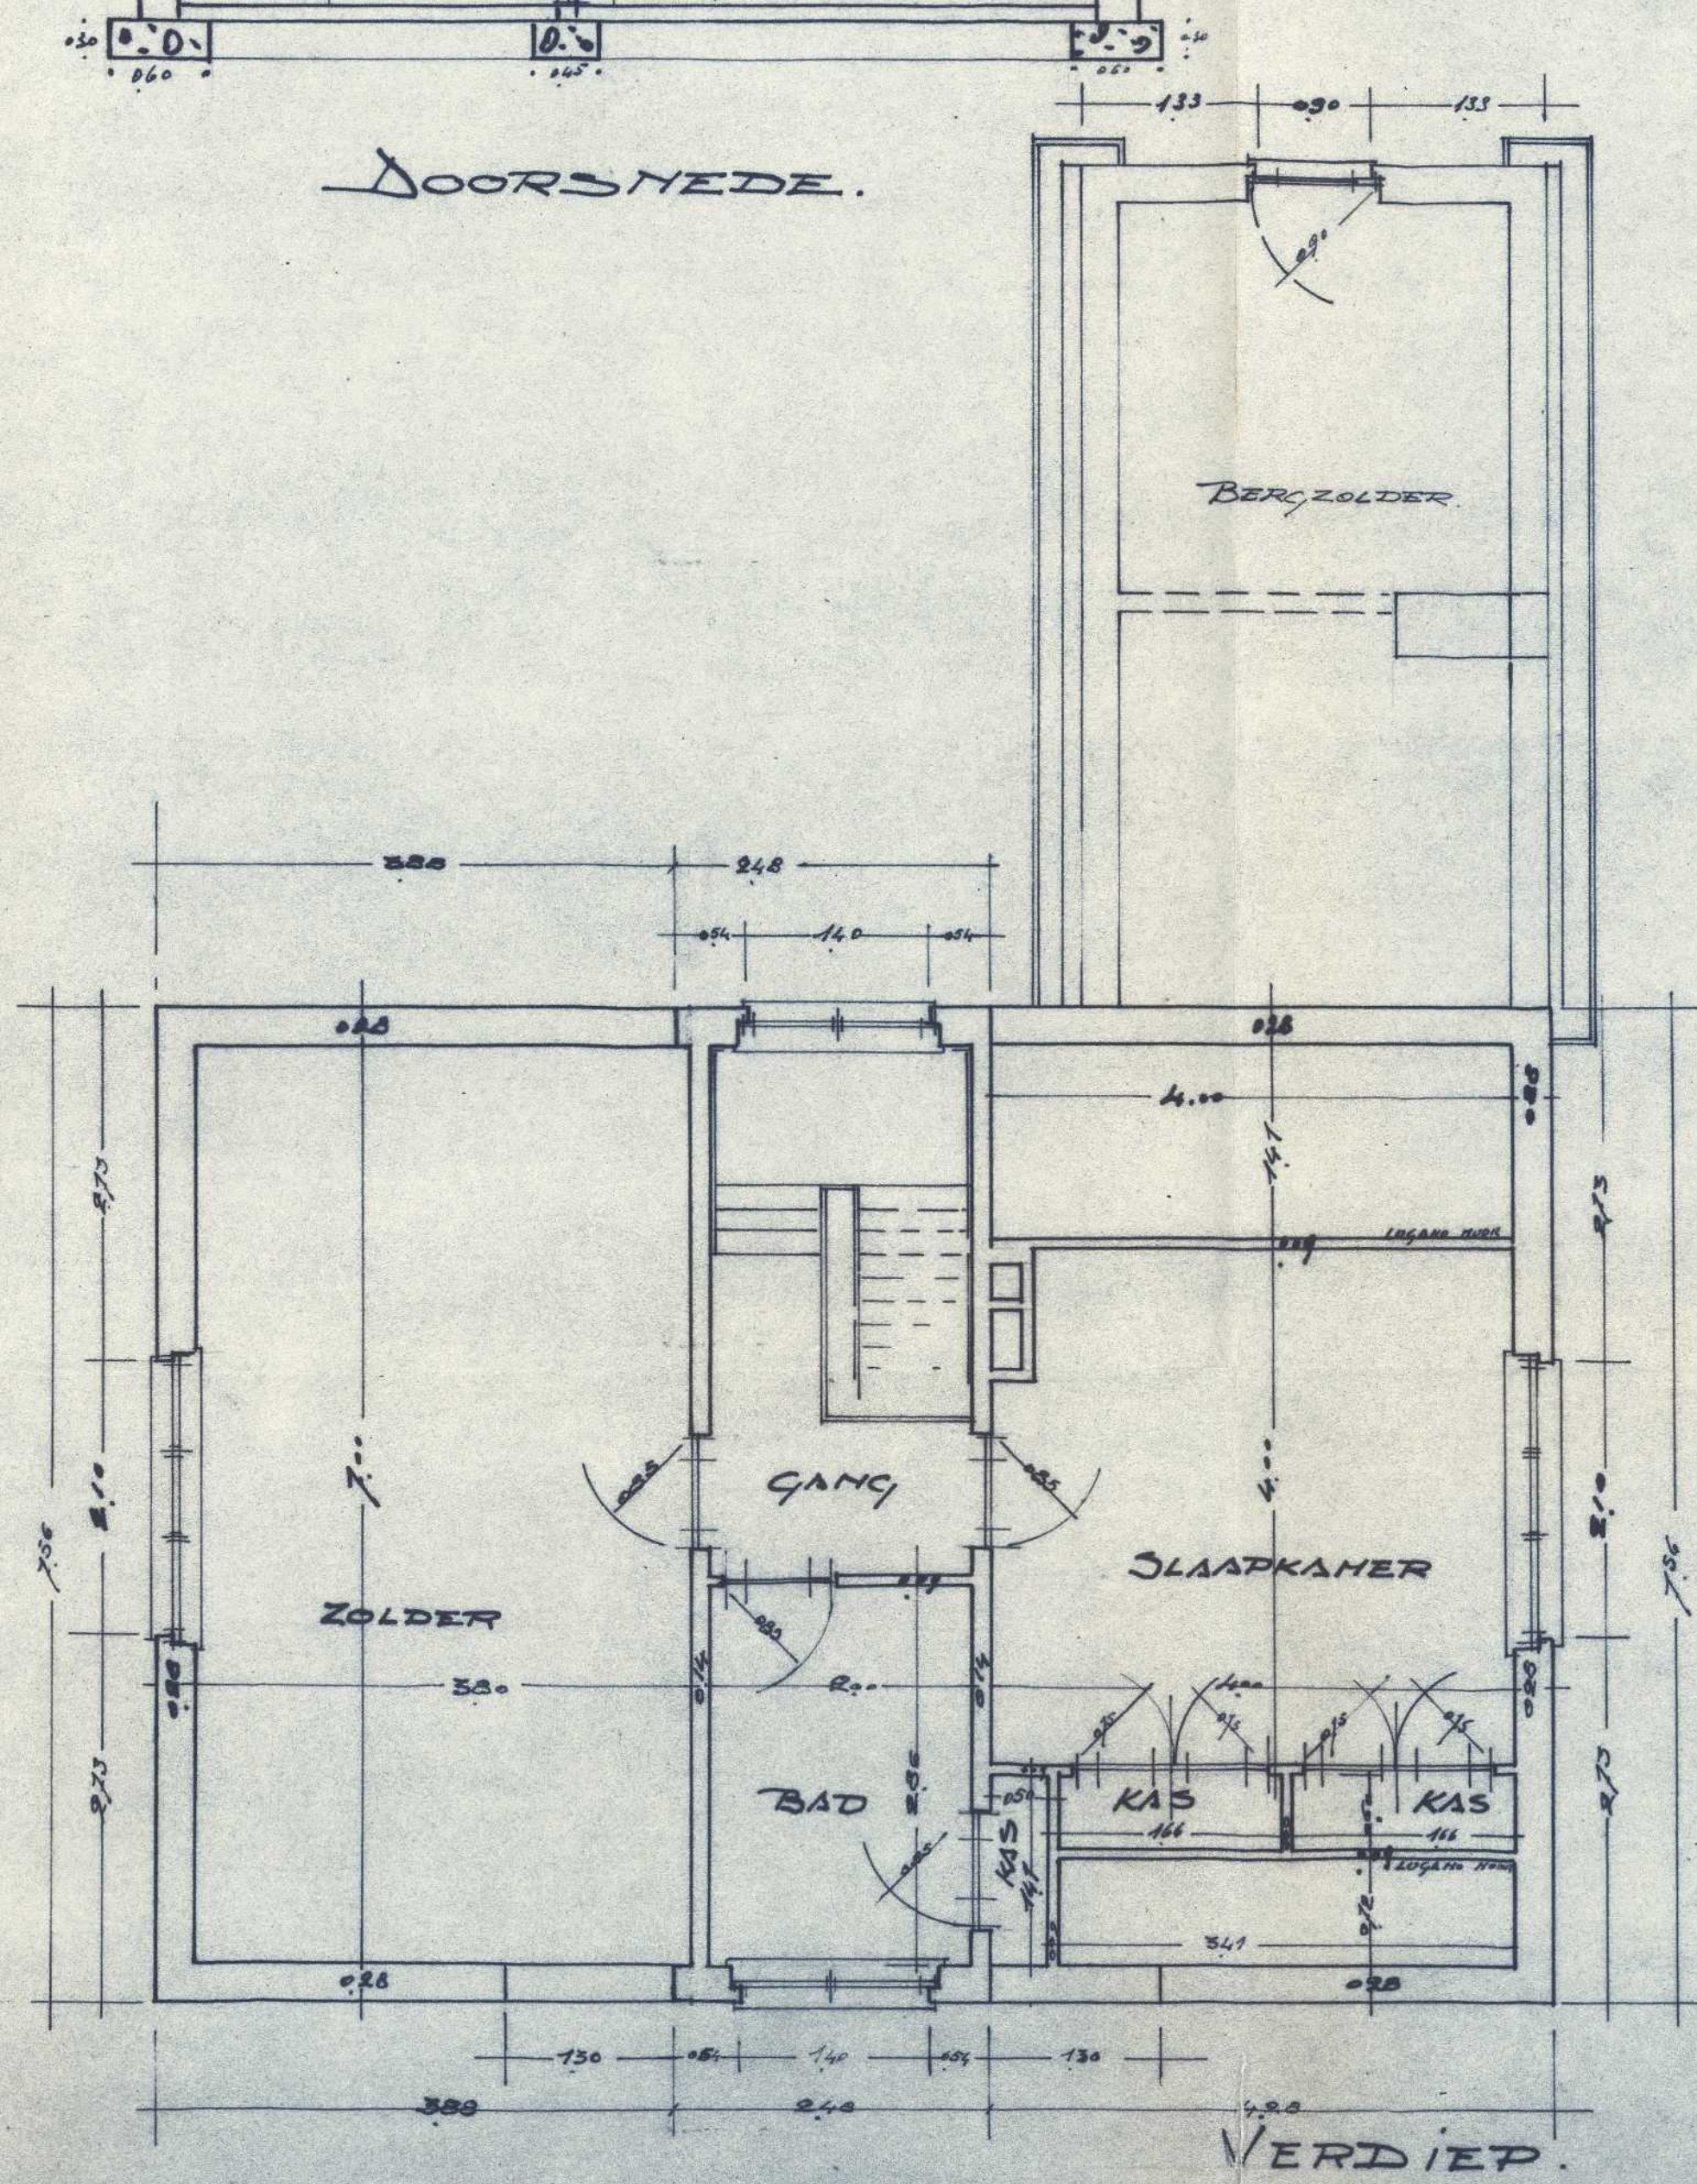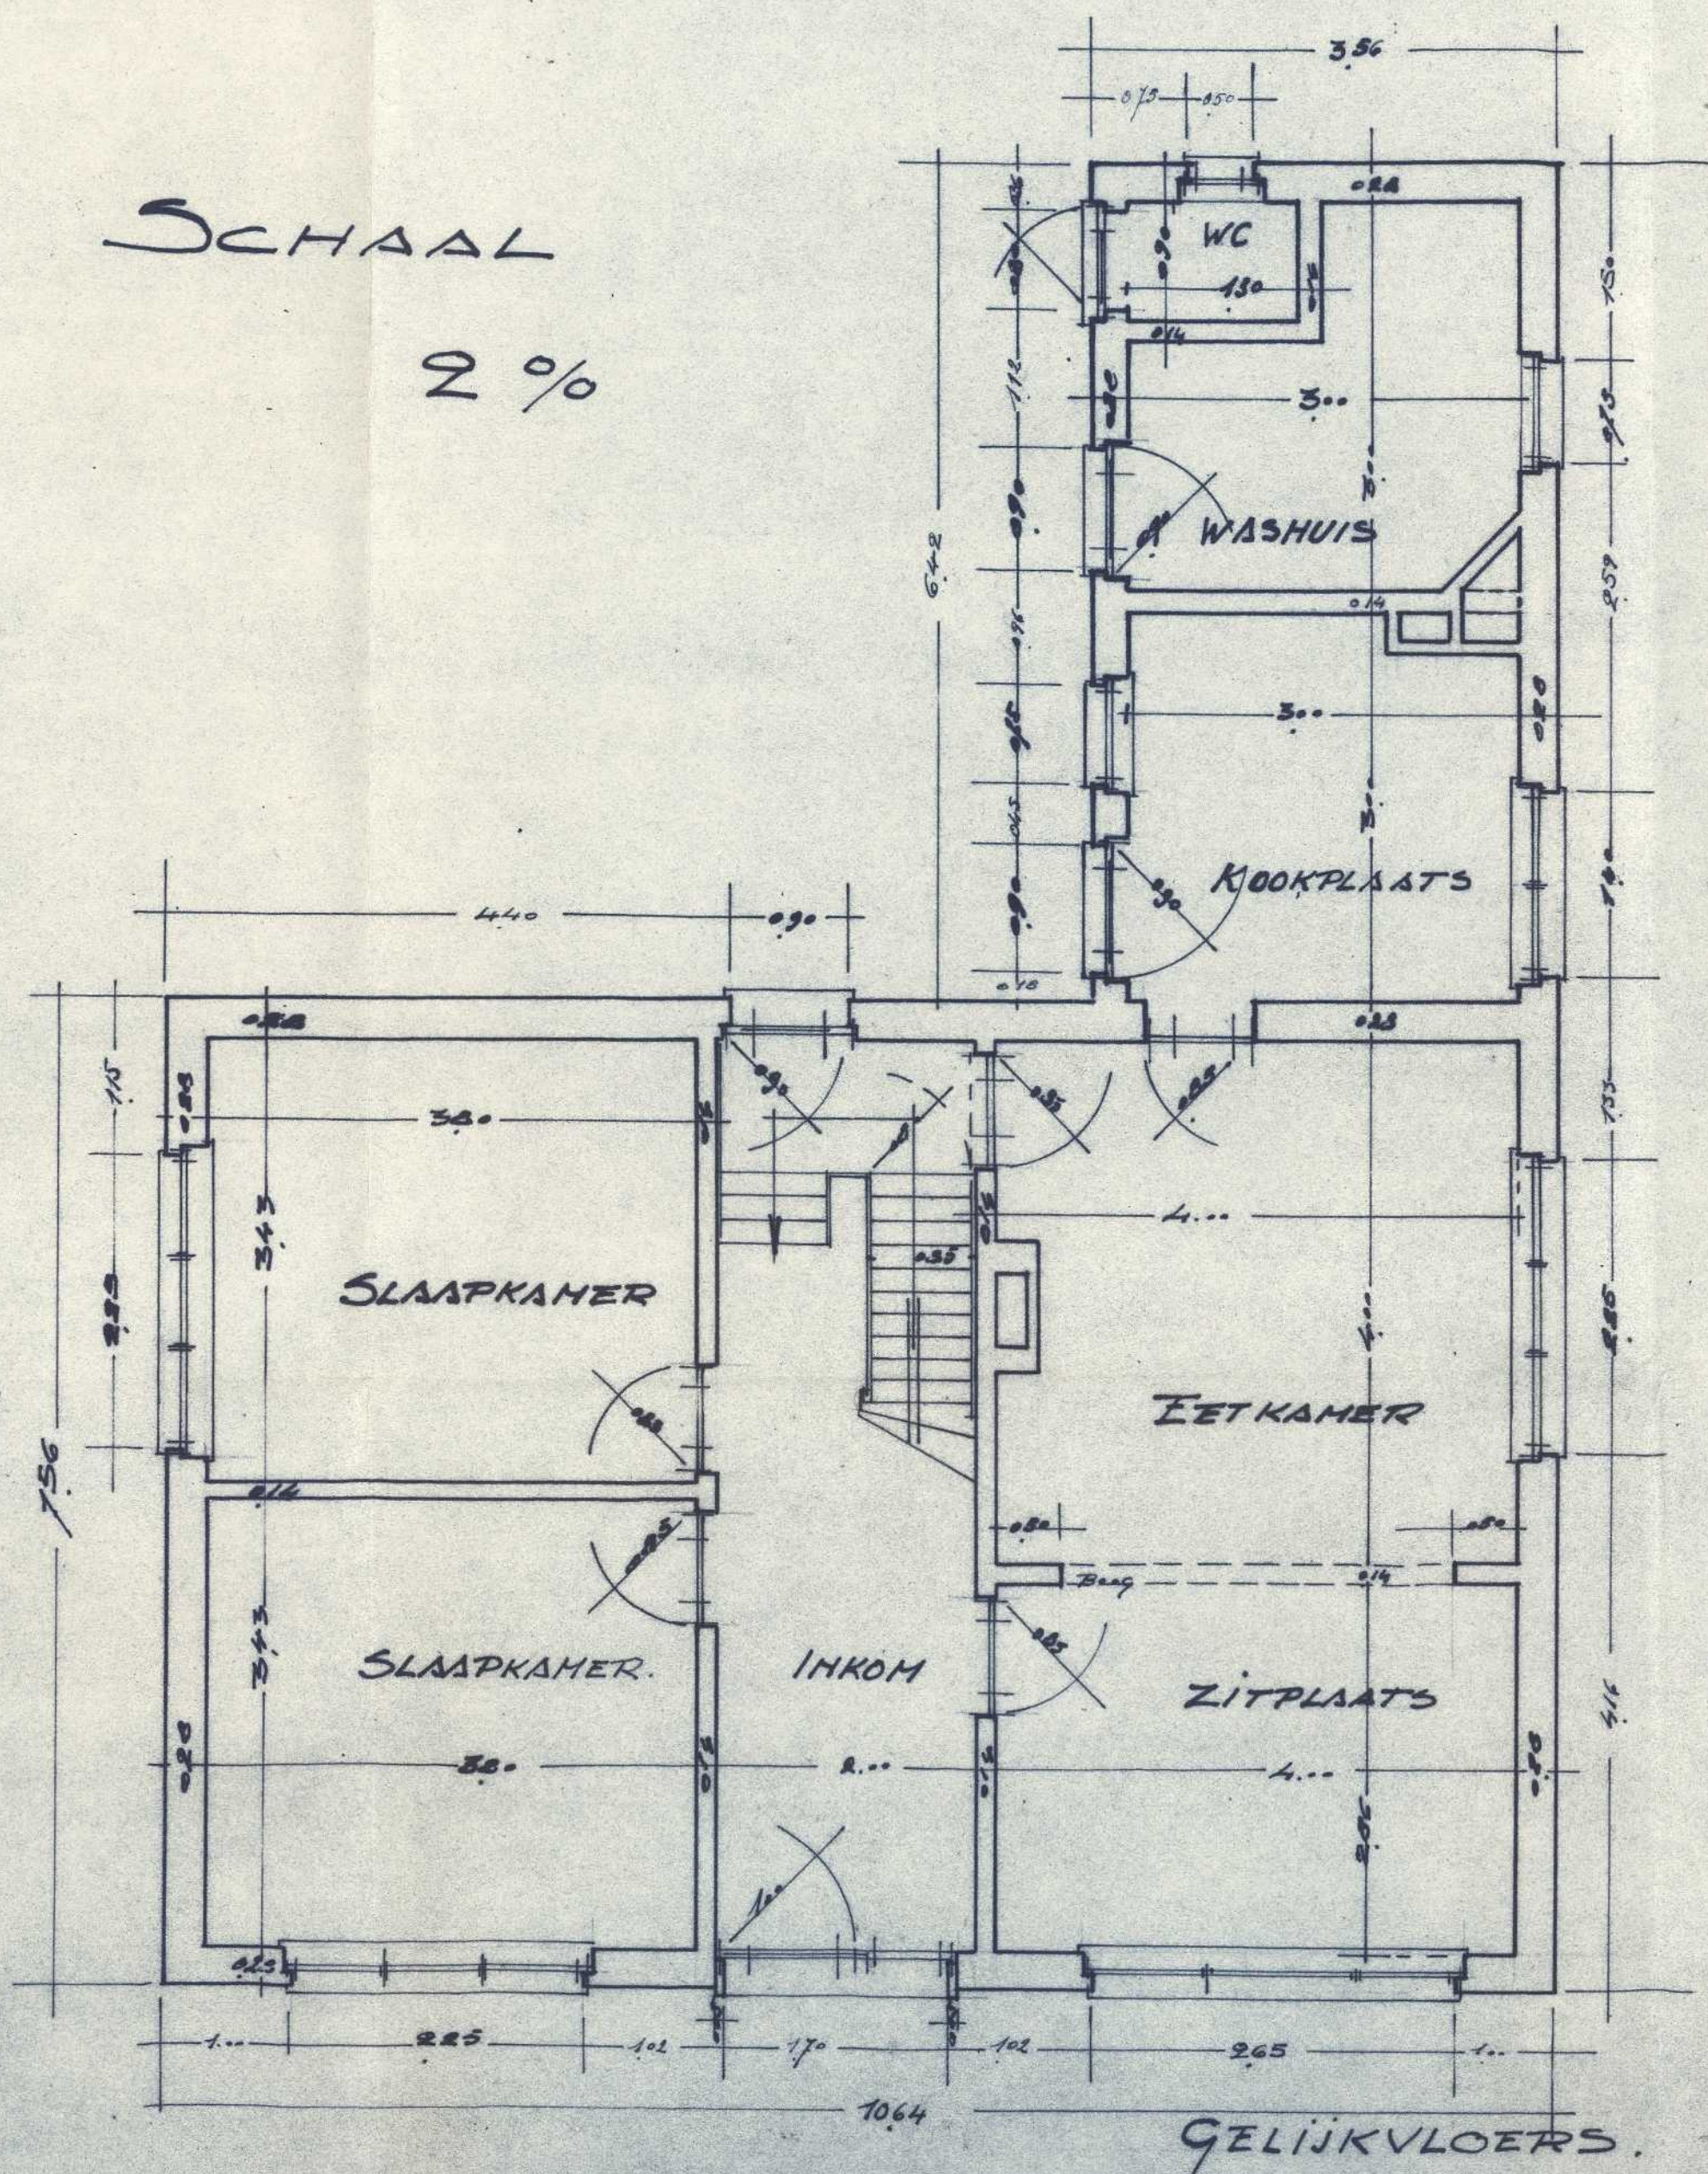

KELDER.