



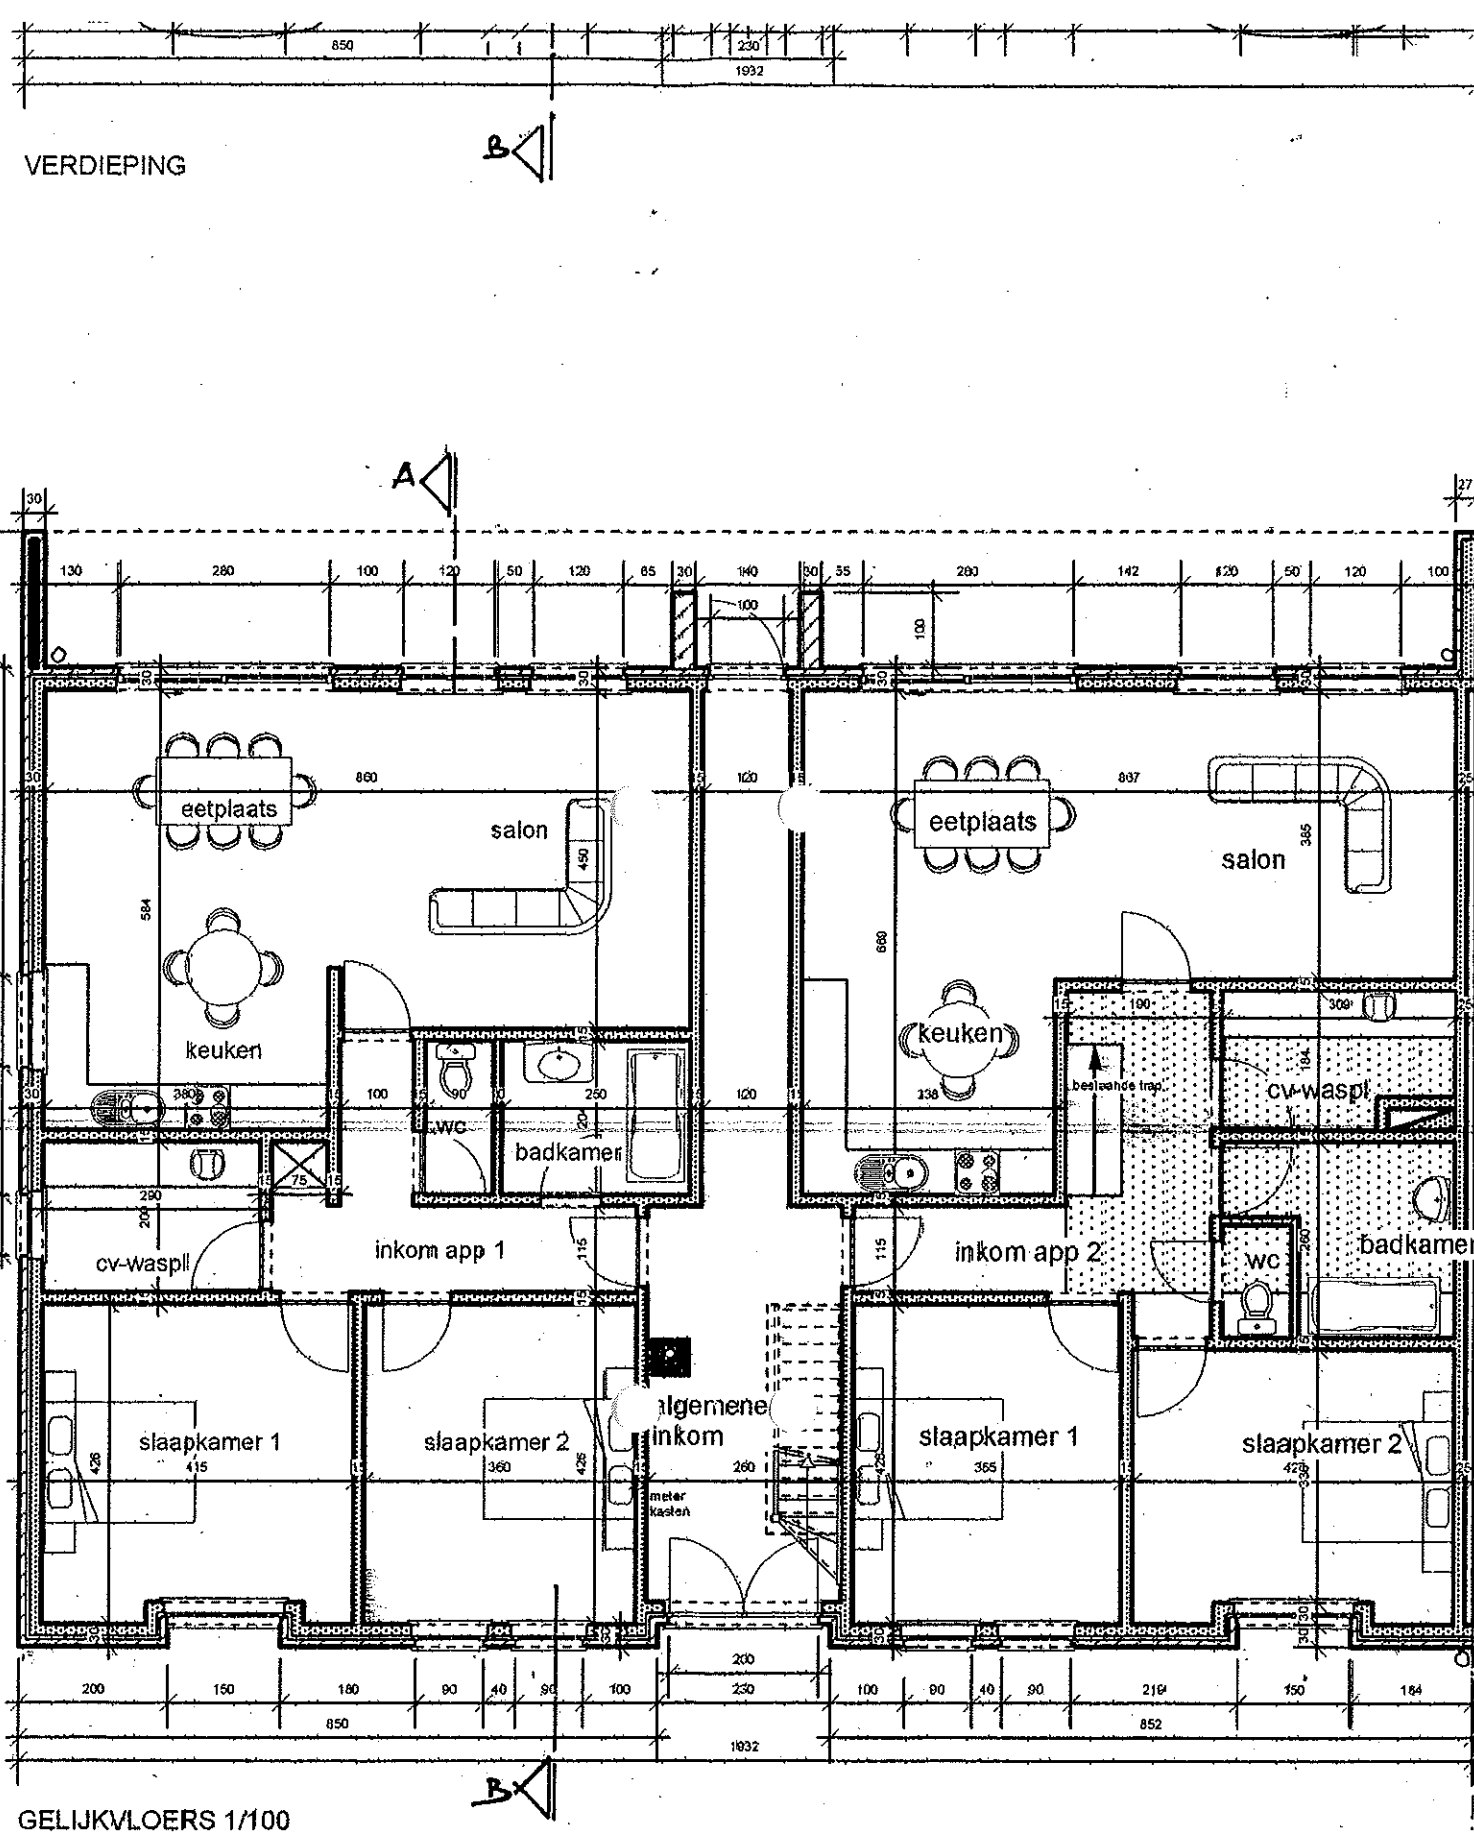

MC 1072
winning

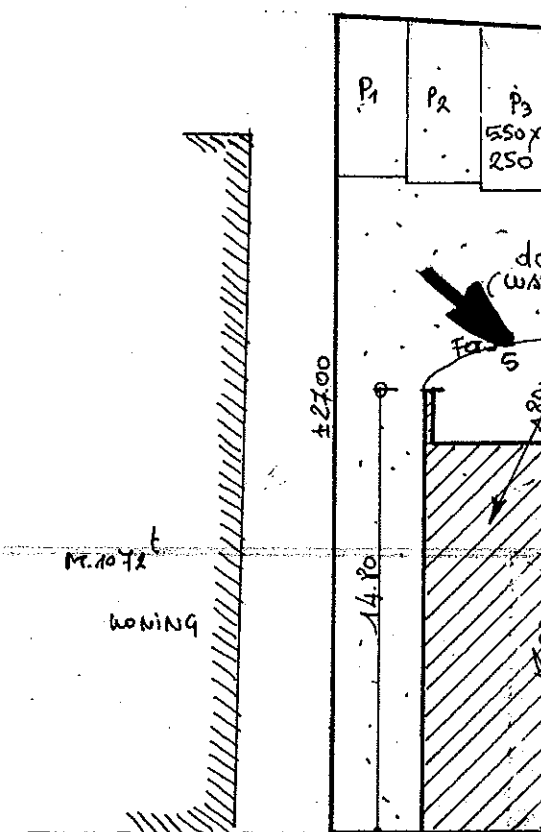

Хотеласо (plusci) ϕ 300 ϕ

PARKING (CLINKERS) • EPVP

AS VD.WEG SCHOOLSTRADT (AS)

f1  FOTO 2 

Good

ZISCHE BERM.

input

VERKLARING KENNISNAME:
 ONDERGETEKENDE
 EIGENAAR VAN HET PAND: 1^o AFD, SIEB, NR. 10721, SCHOOLSTRAAT 29,
 PALENDAM. HET DESBETREFFENDE PAND, VEKLAART KENNIS GENOMEN TE
 HEBBEN VAN DE BOUWPLANNEN VAN DHR. NIEMER SMETS-VANGORP

HANDTEKENING

XEL IS ELEKTRICITEIT, WATER
GAS - RIOLERING
XØ RIOLDEKSEL
XØEUP : EL. PAAK + VERLICHTING
XØEEN HOOGSTAMMEW