



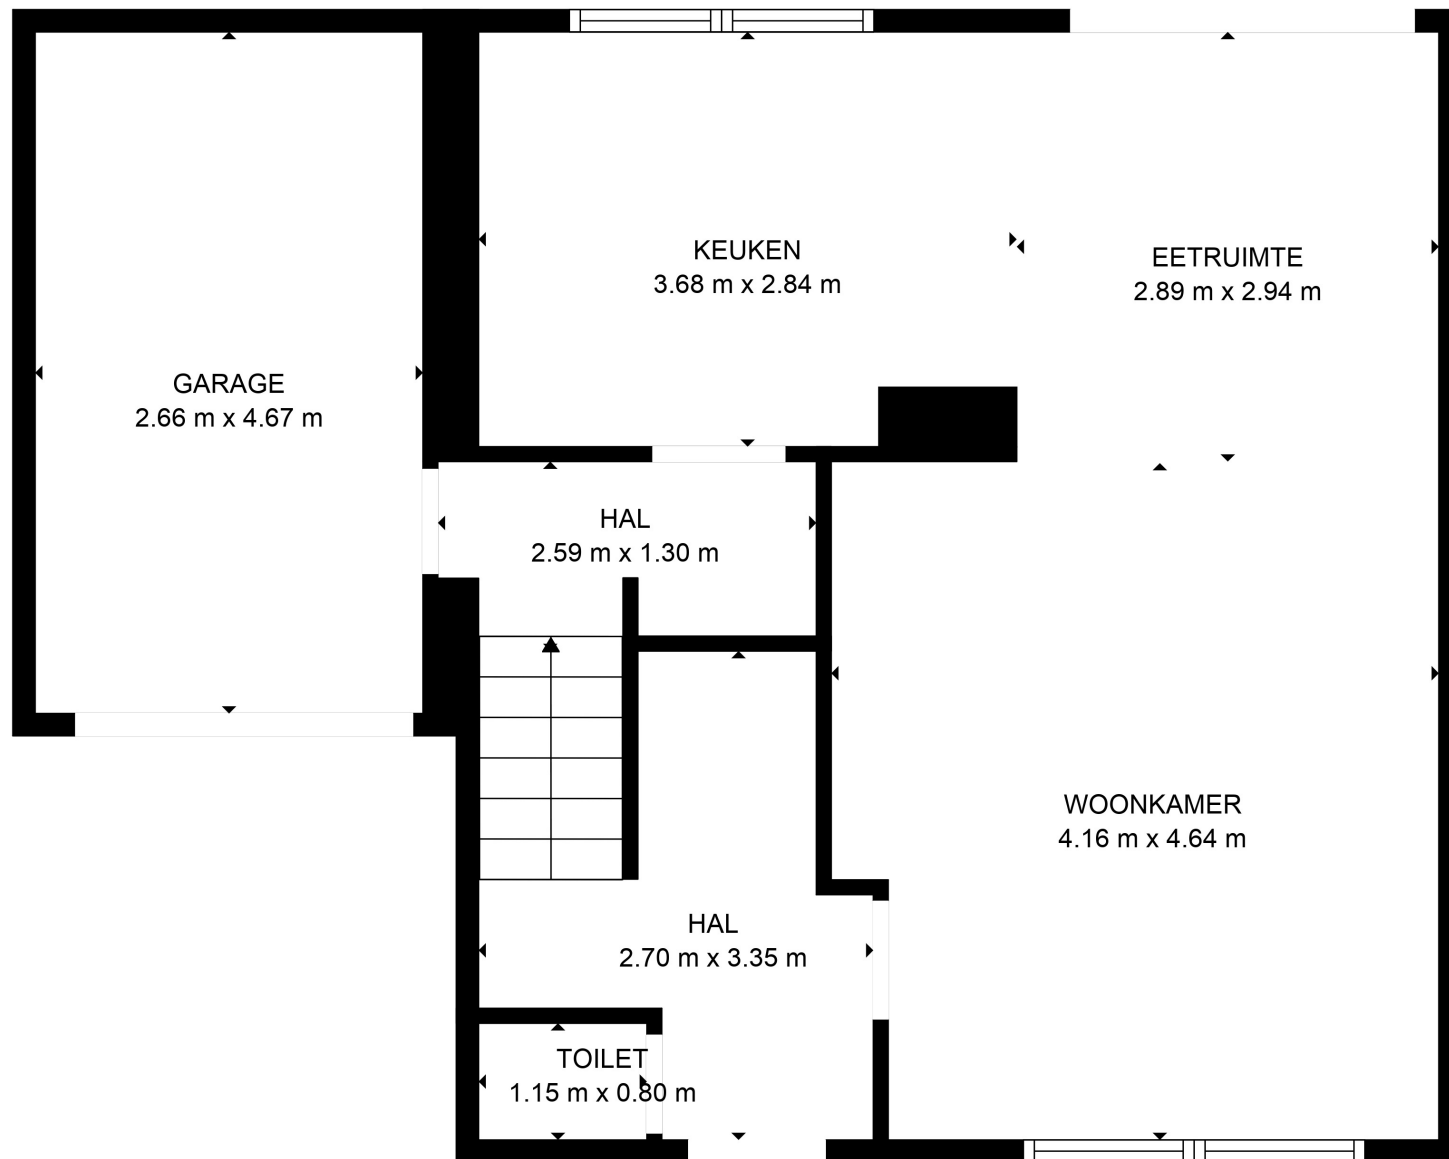


BRUTO BINNENRUIMTE
1. VERDIEPING: 50 m2, 2. VERDIEPING: 50 m2, 3. VERDIEPING: 13 m2
UITGESLOTEN GEBIED: GARAGE: 12 m2, UNDEFINED: 14 m2
TOTAAL: 113 m2

DE AFMETINGEN WORDEN GEACHT ZEER BETROUWBAAR TE ZIJN MAAR ZIJN NIET GEGARANDEERD

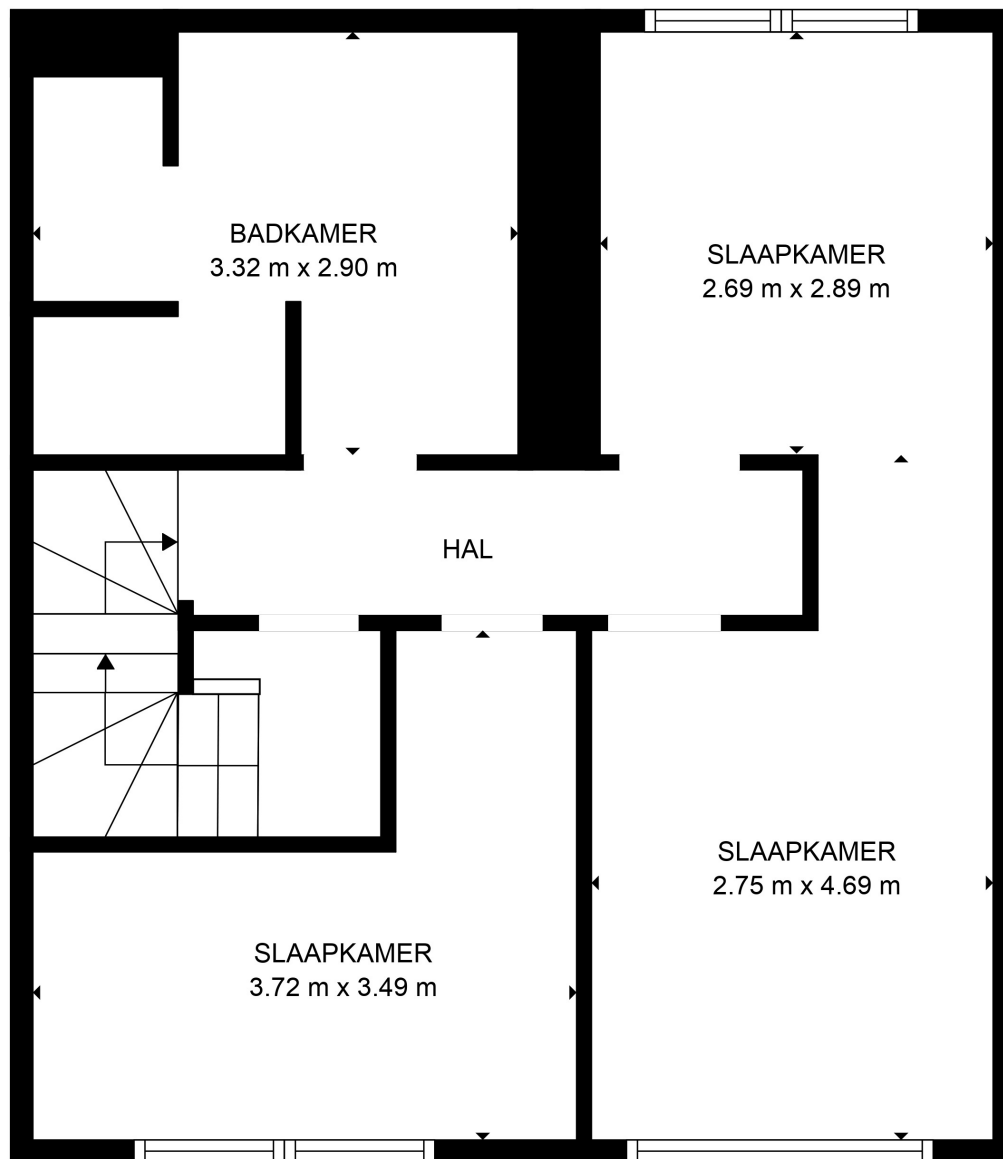

BRUTO BINNENRUIMTE
1. VERDIEPING: 50 m2, 2. VERDIEPING: 50 m2, 3. VERDIEPING: 13 m2
UITGESLOTEN GEBIED: GARAGE: 12 m2, UNDEFINED: 14 m2
TOTAAL: 113 m2

DE AFMETINGEN WORDEN GEACHT ZEER BETROUWBAAR TE ZIJN MAAR ZIJN NIET GEGARANDEERD

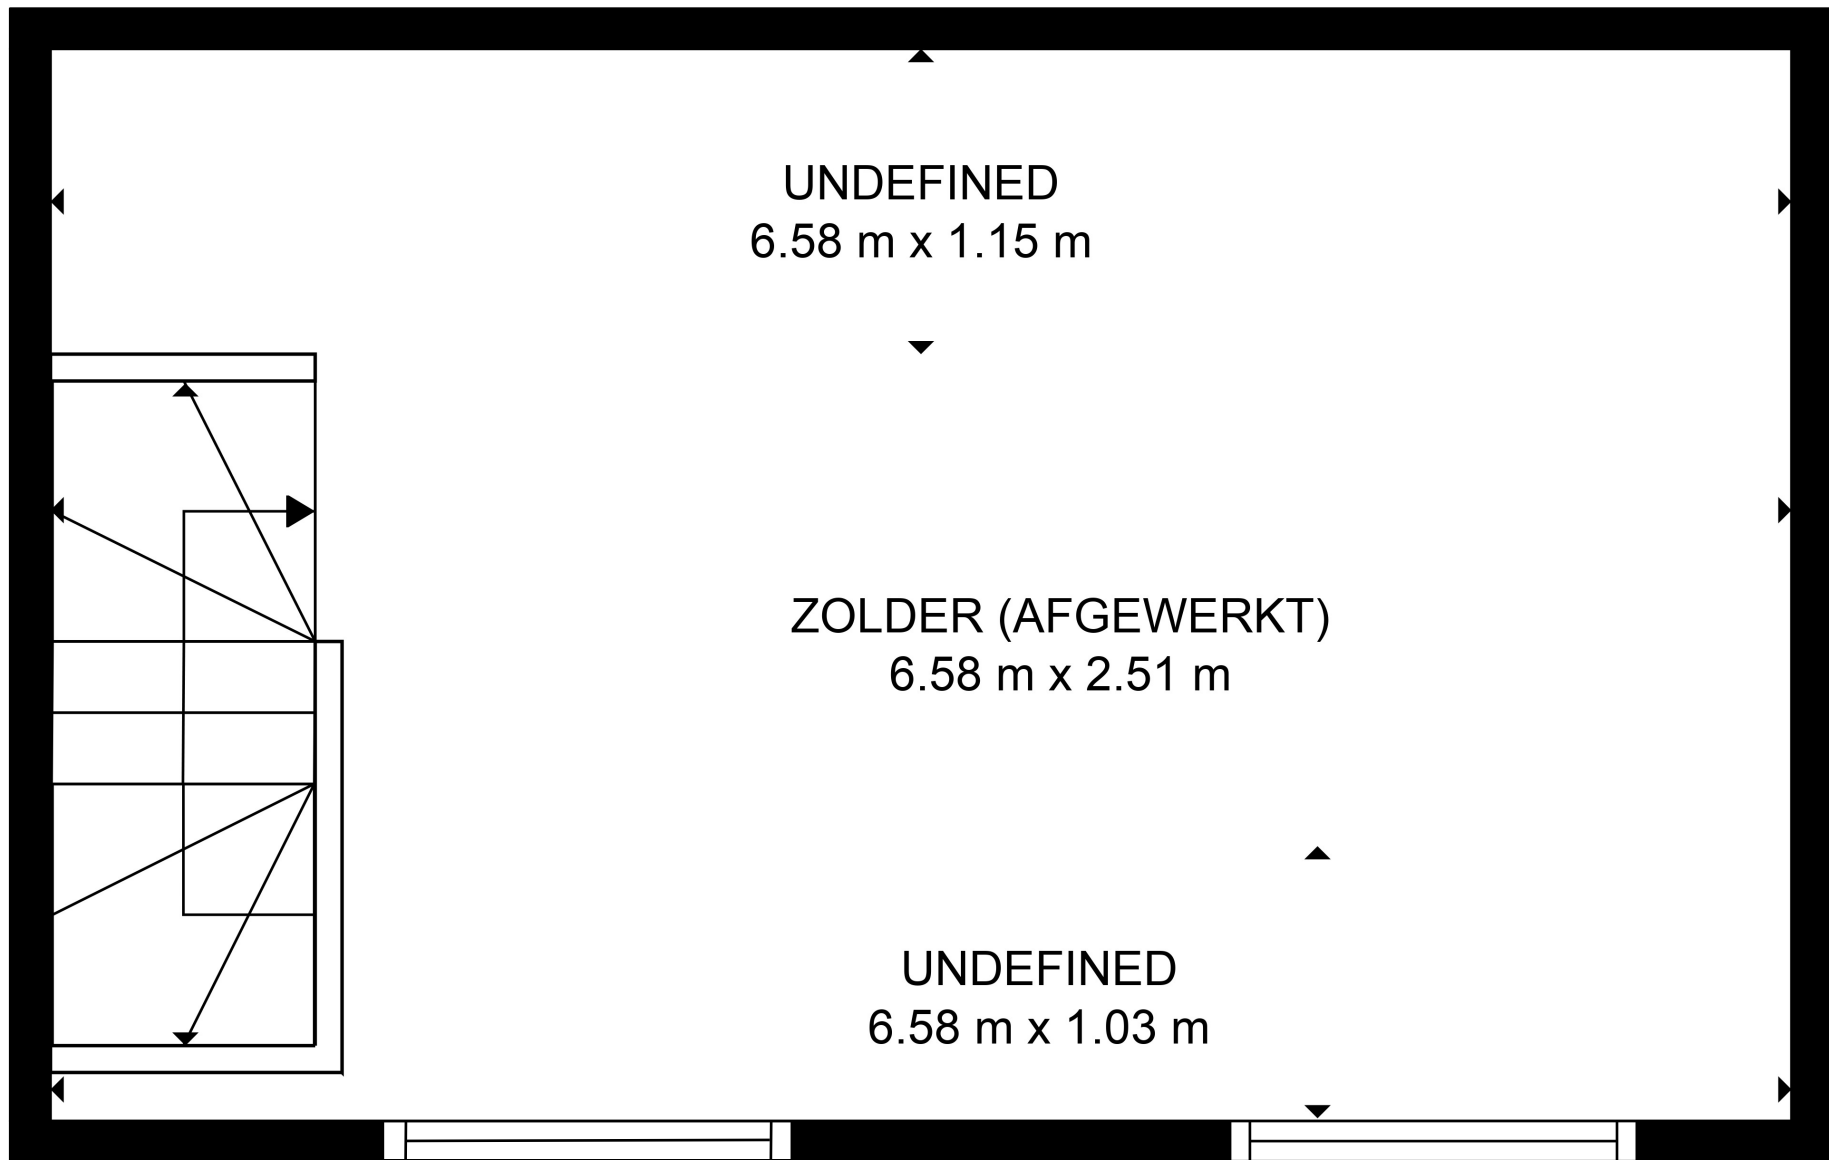

BRUTO BINNENRUIMTE
1. VERDIEPING: 50 m2, 2. VERDIEPING: 50 m2, 3. VERDIEPING: 13 m2
UITGESLOTEN GEBIED: GARAGE: 12 m2, UNDEFINED: 14 m2
TOTAAL: 113 m2

DE AFMETINGEN WORDEN GEACHT ZEER BETROUWBAAR TE ZIJN MAAR ZIJN NIET GEGARANDEERD