


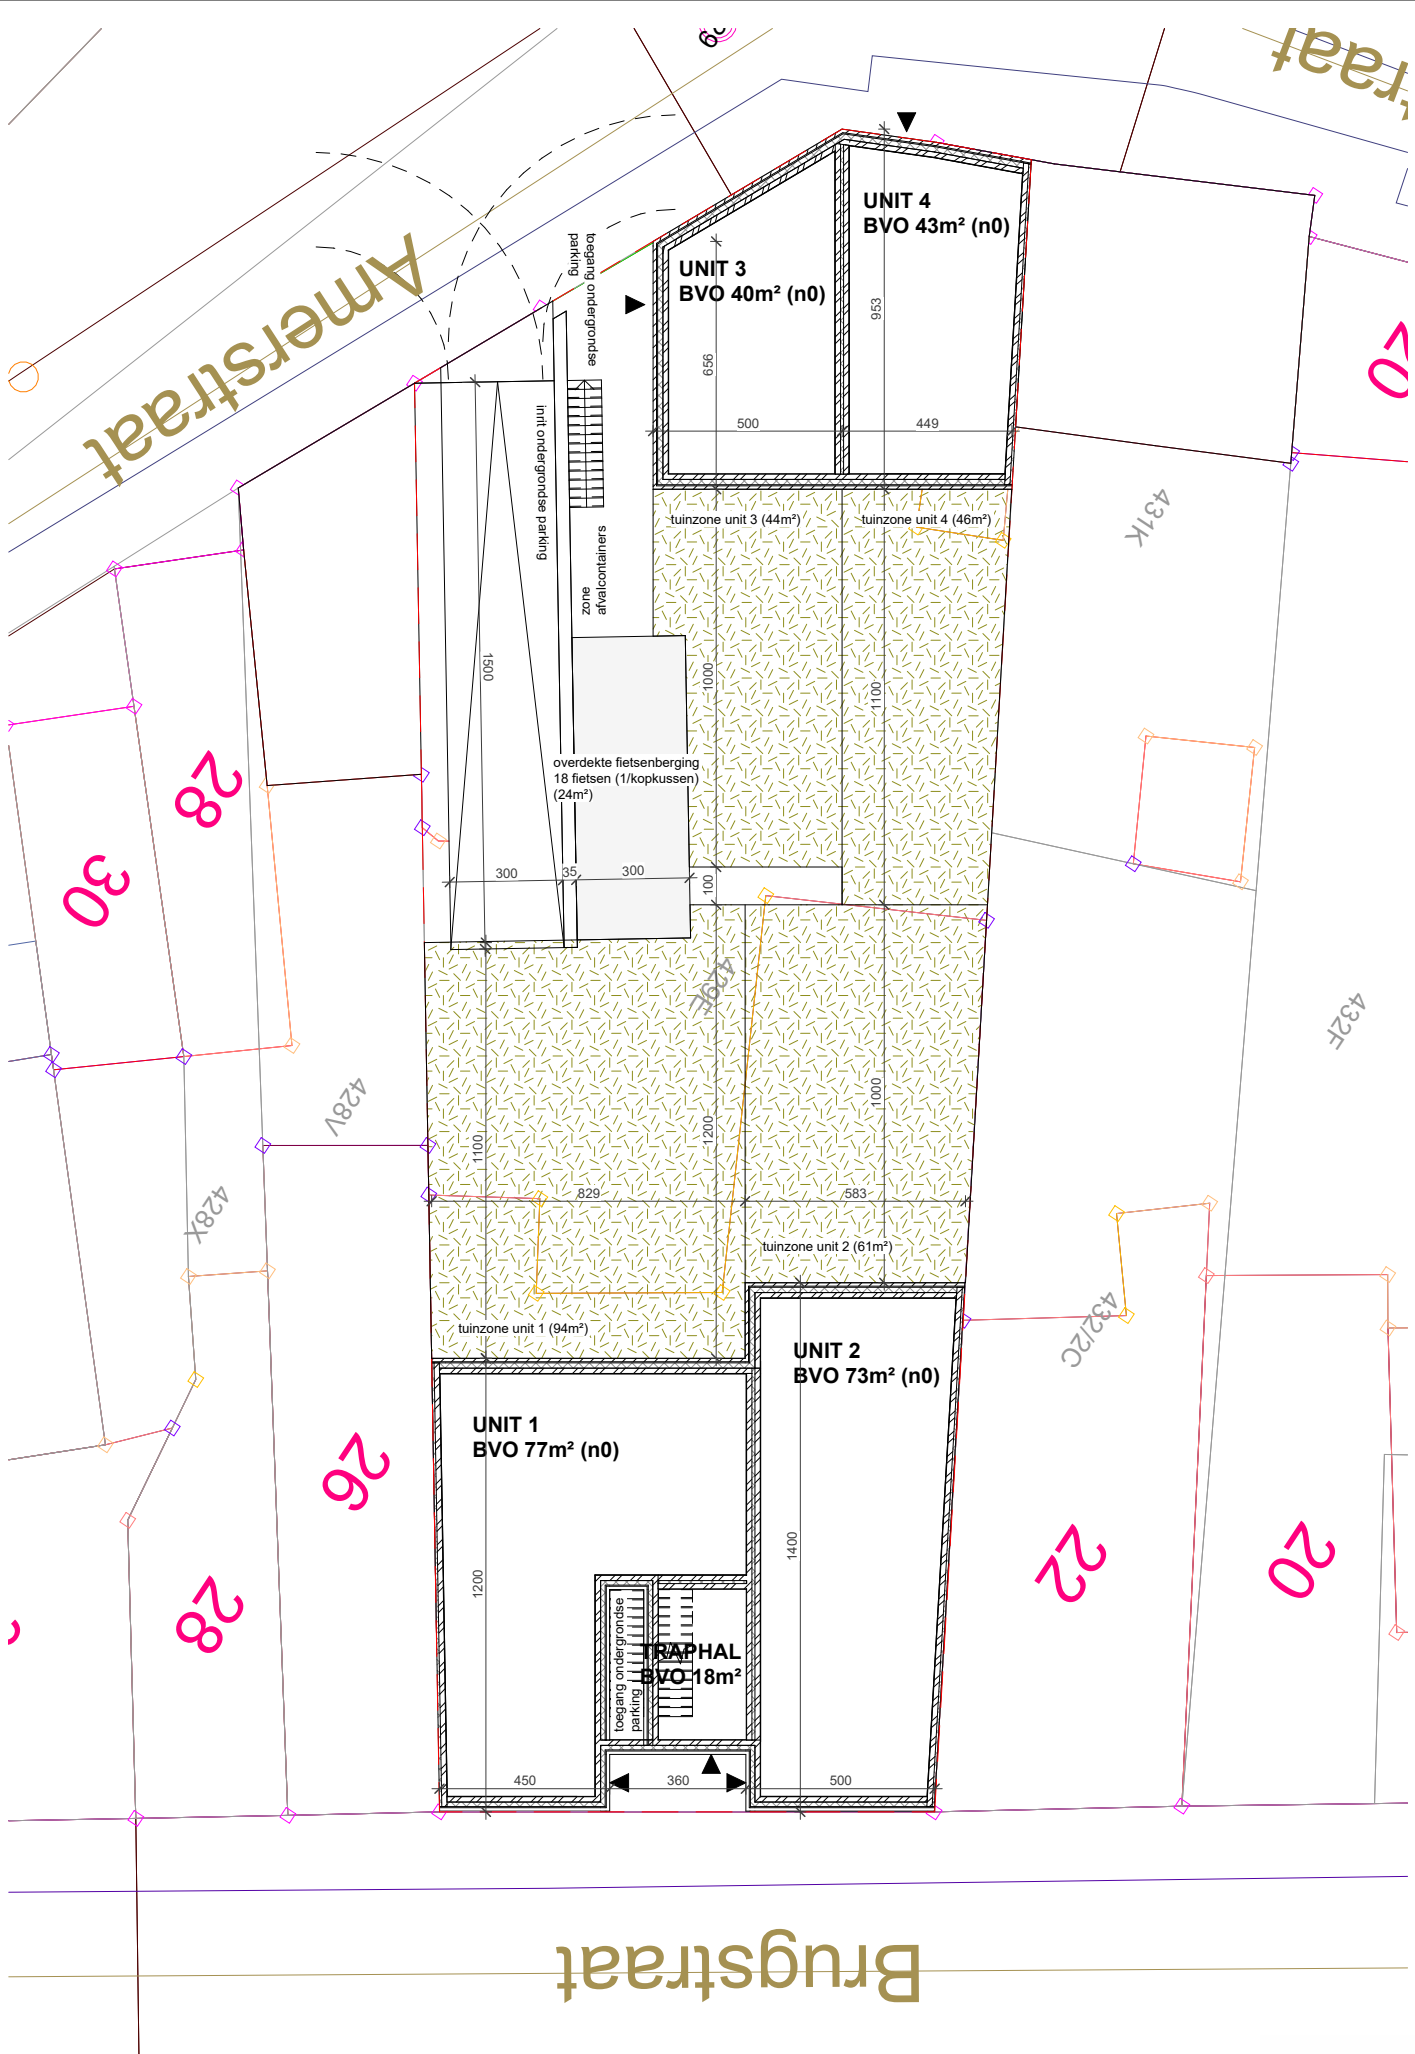

NIV 00

VO
BLADNR

MATTHYS


SCHAAL
DATUM

1/200
27-03-2025

Coninx-Karpez Architecten | Berlaarbaan 334 | 2861 Sint-Katelijne-Waver | +32 (0)478 18 72 36
Deze tekeningen blijven eigendom van Coninx-Karpez Architecten, niets hiervan mag gekopieerd, vermenigvuldigd
of uitgevoerd worden zonder schriftelijke toelating van de architect.

0 1 2 3 4 5m



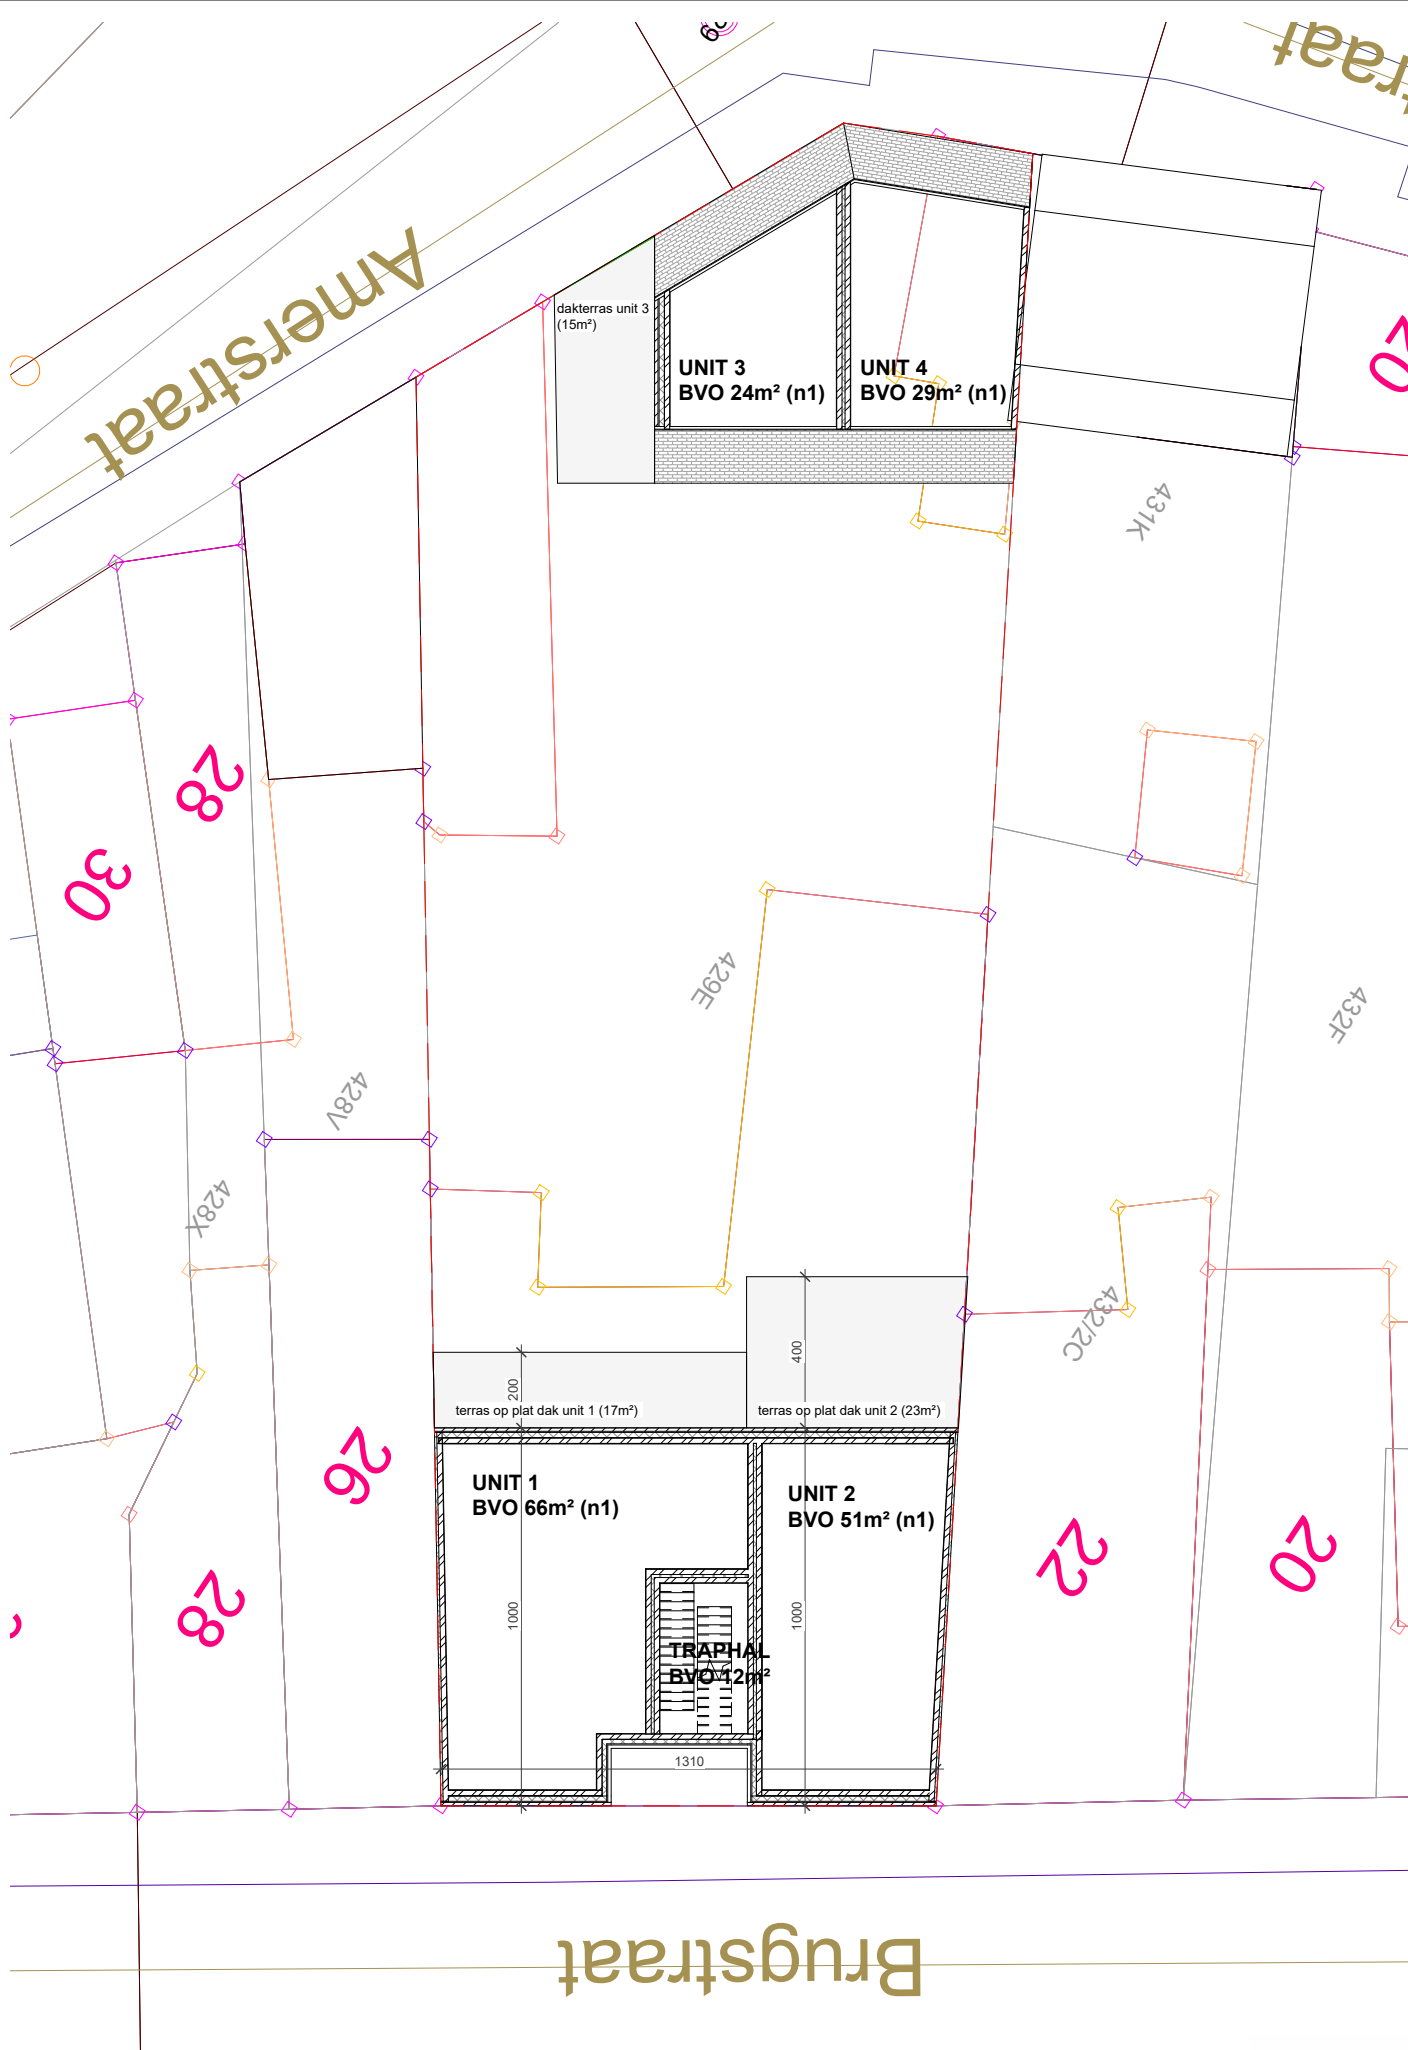

NIV 01

VO
BLADNR

MATTHYS

SCHAAL
DATUM


1/200
27-03-2025

Coninx-Karpez Architecten | Berlaarbaan 334 | 2861 Sint-Katelijne-Waver | +32 (0)478 18 72 36
Deze tekeningen blijven eigendom van Coninx-Karpez Architecten, niets hiervan mag gekopieerd, vermenigvuldigd
of uitgevoerd worden zonder schriftelijke toelating van de architect.

0 1 2 3 4 5m





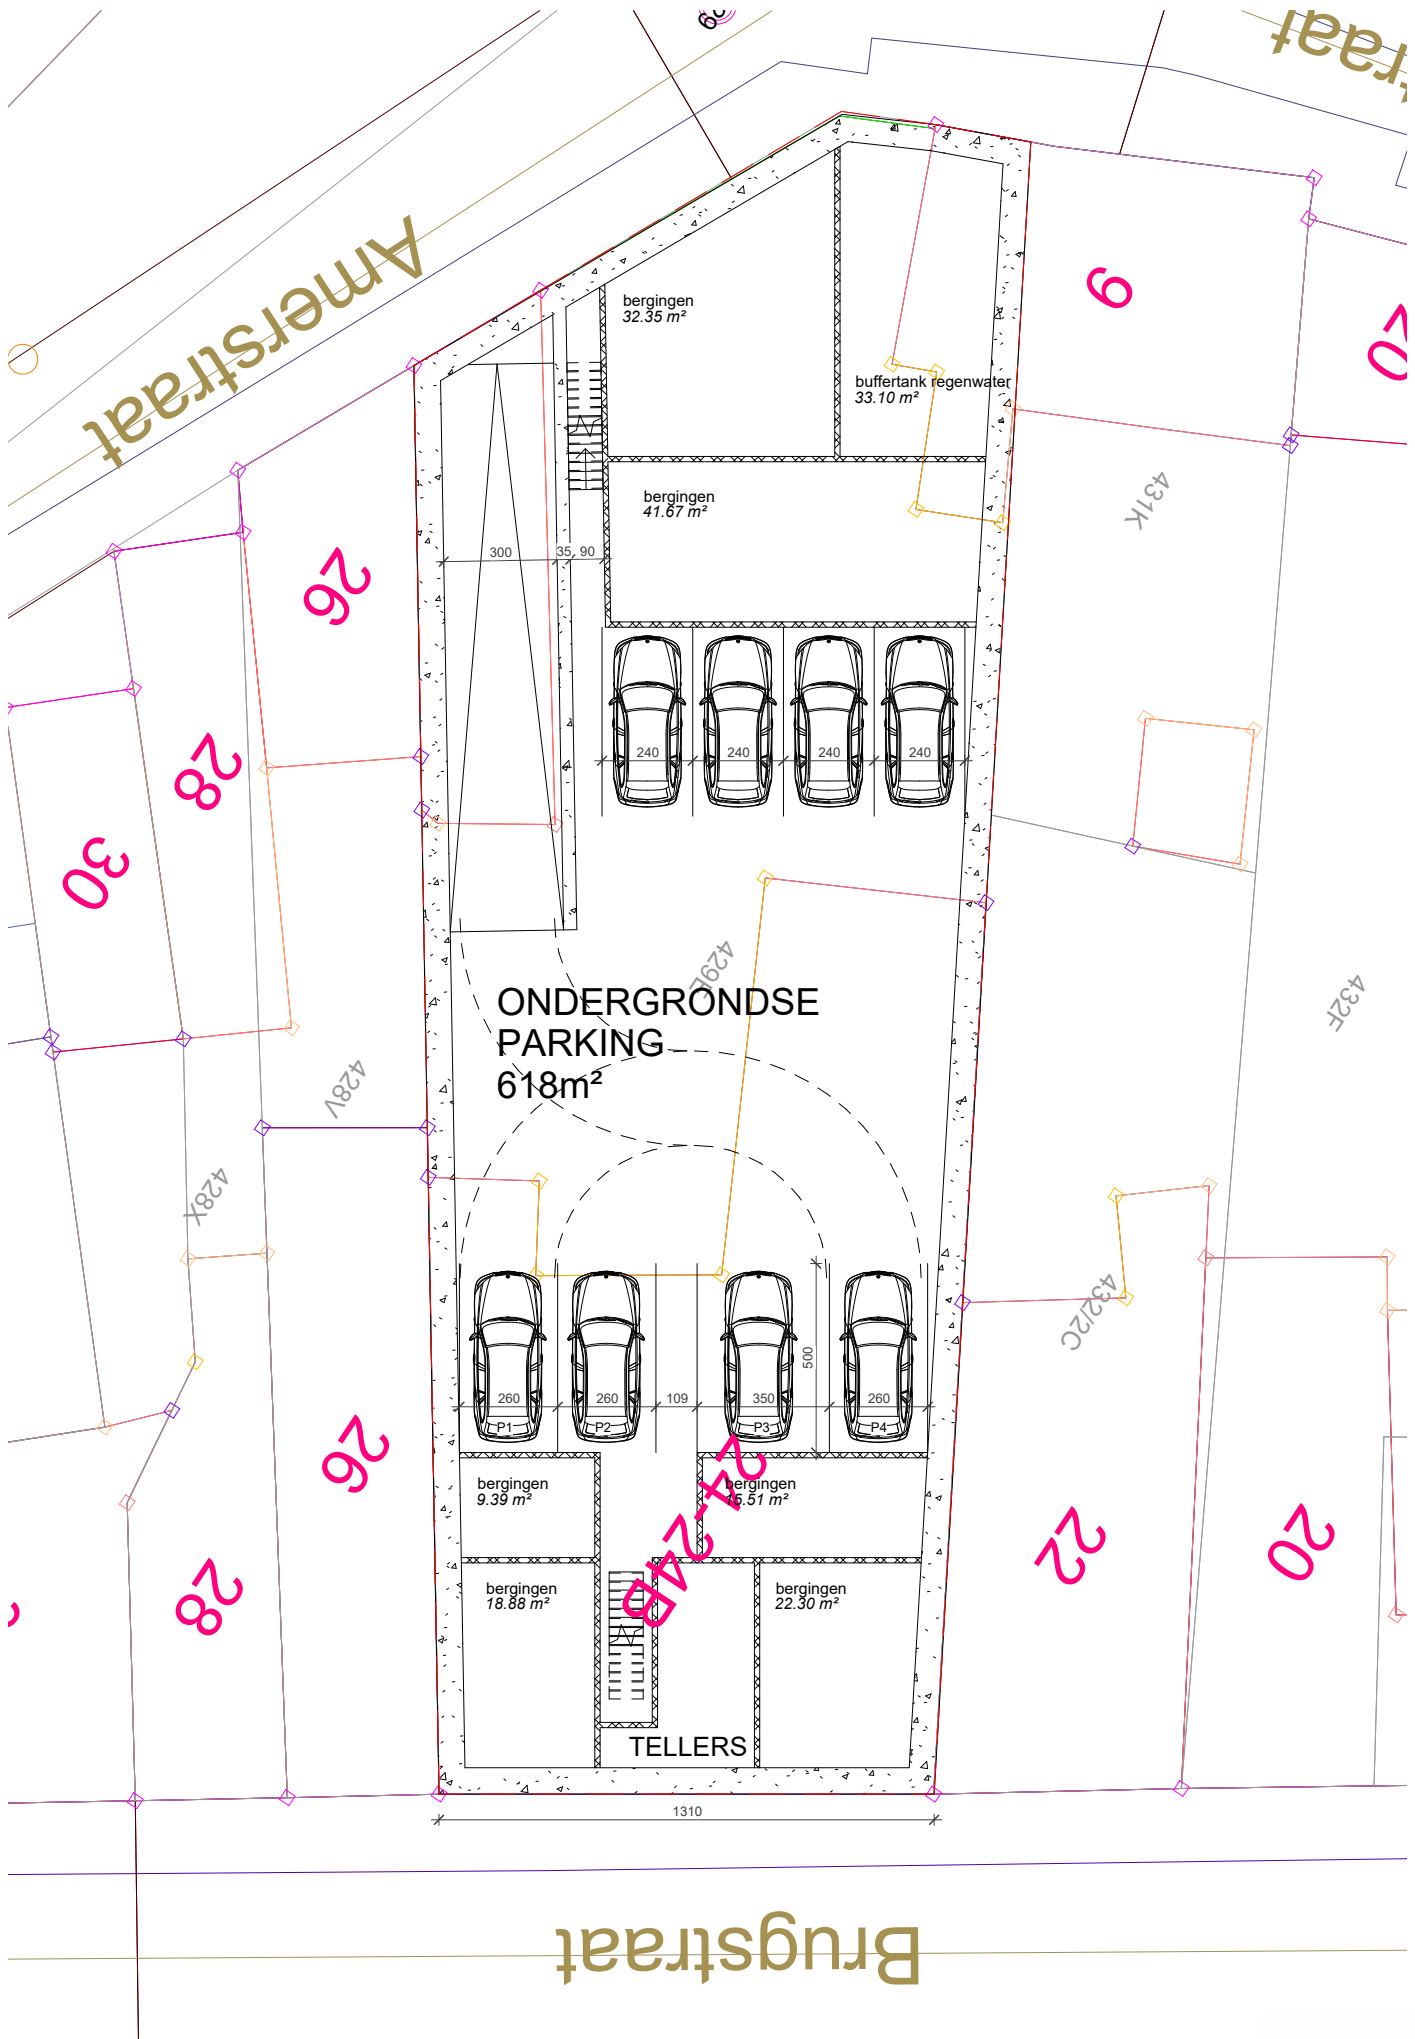

NIV -1

VO
BLADNR

MATTHYS

SCHAAL
DATUM

1/200
27-03-2025

Coninx-Karpez Architecten | Berlaarbaan 334 | 2861 Sint-Katelijne-Waver | +32 (0)478 18 72 36
Deze tekeningen blijven eigendom van Coninx-Karpez Architecten, niets hiervan mag gekopieerd, vermenigvuldigd
of uitgevoerd worden zonder schriftelijke toelating van de architect.

0 1 2 3 4 5m

