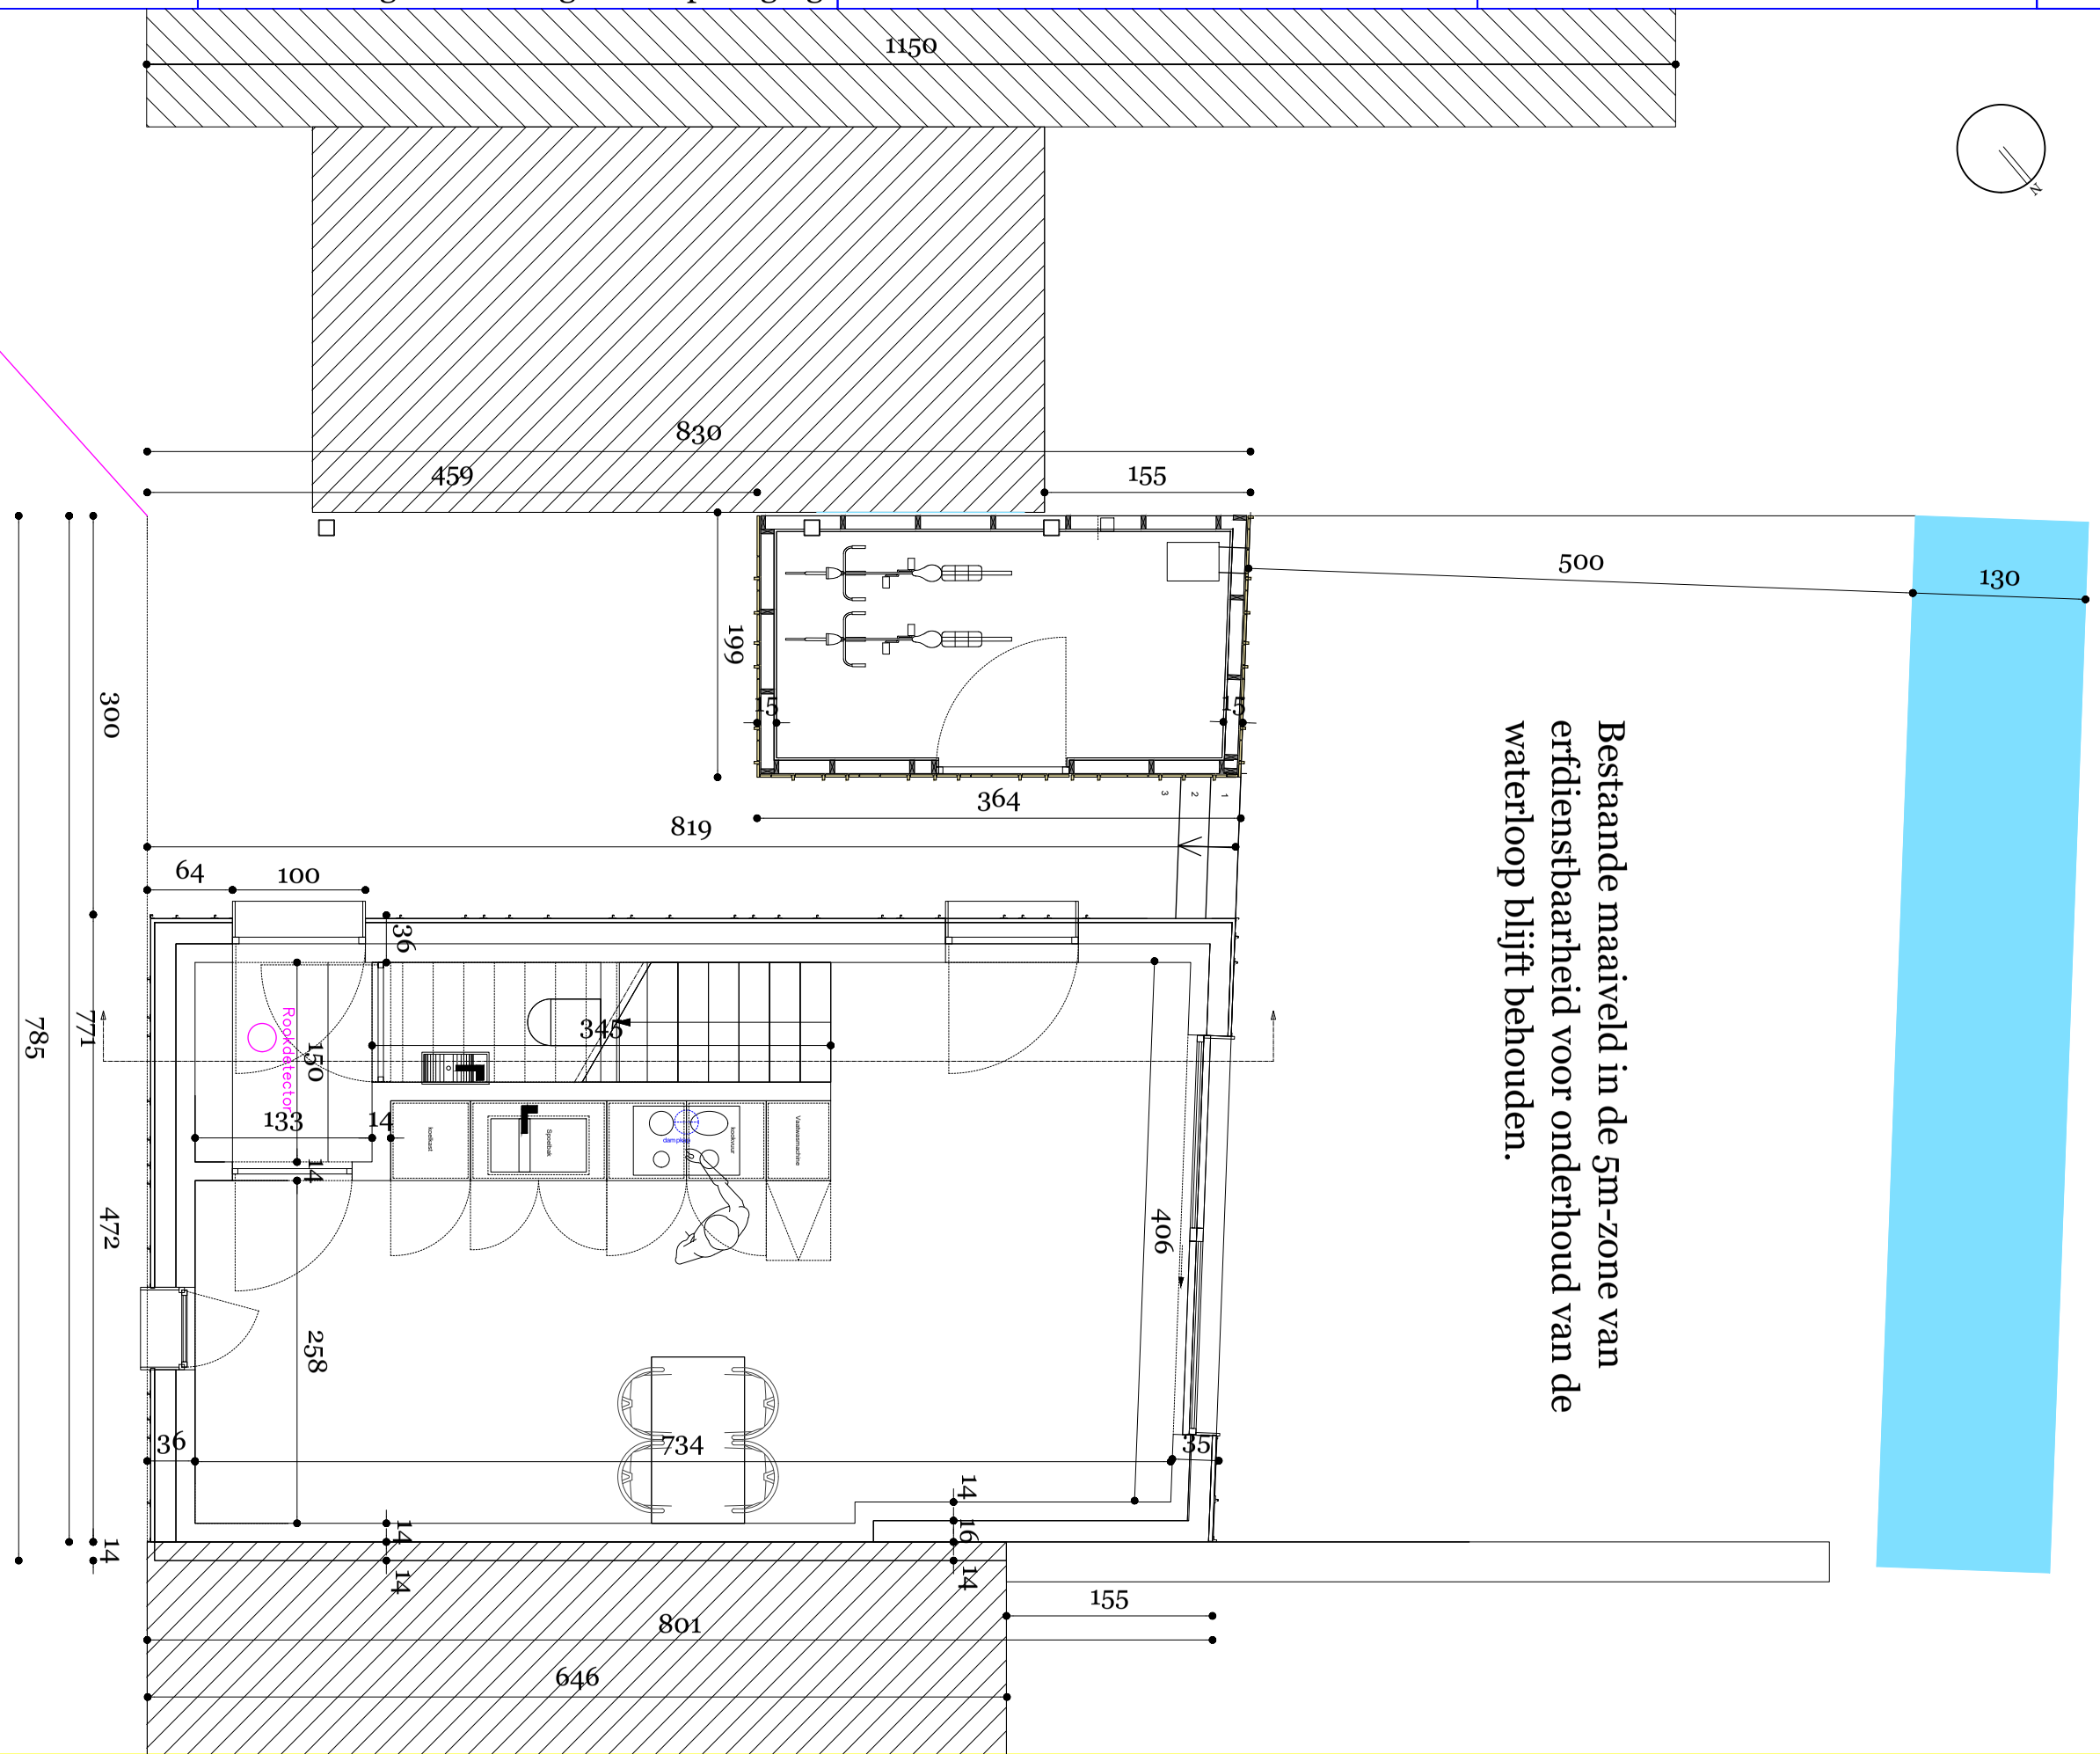IDEEfiks bvba Borrestraat 2 1850 Grimbergen tel : +32 496 54 01 72 e-mail: info@ideefiksbvba.be	Gemeente MECHELEN Afdeling 9 Muizen SECTIE: A NUMMER: 296l2 Brabantstraat Bouwen eengezinswoning na sloop berging.	BOUWHEER Dhr. Bernat Scheffer Jachthoornlaan 30 2820 Rijmenam	Gelijkvloers Nieuwe toestand	Dossiernummer : dvr 361 Schaal : 1/50