
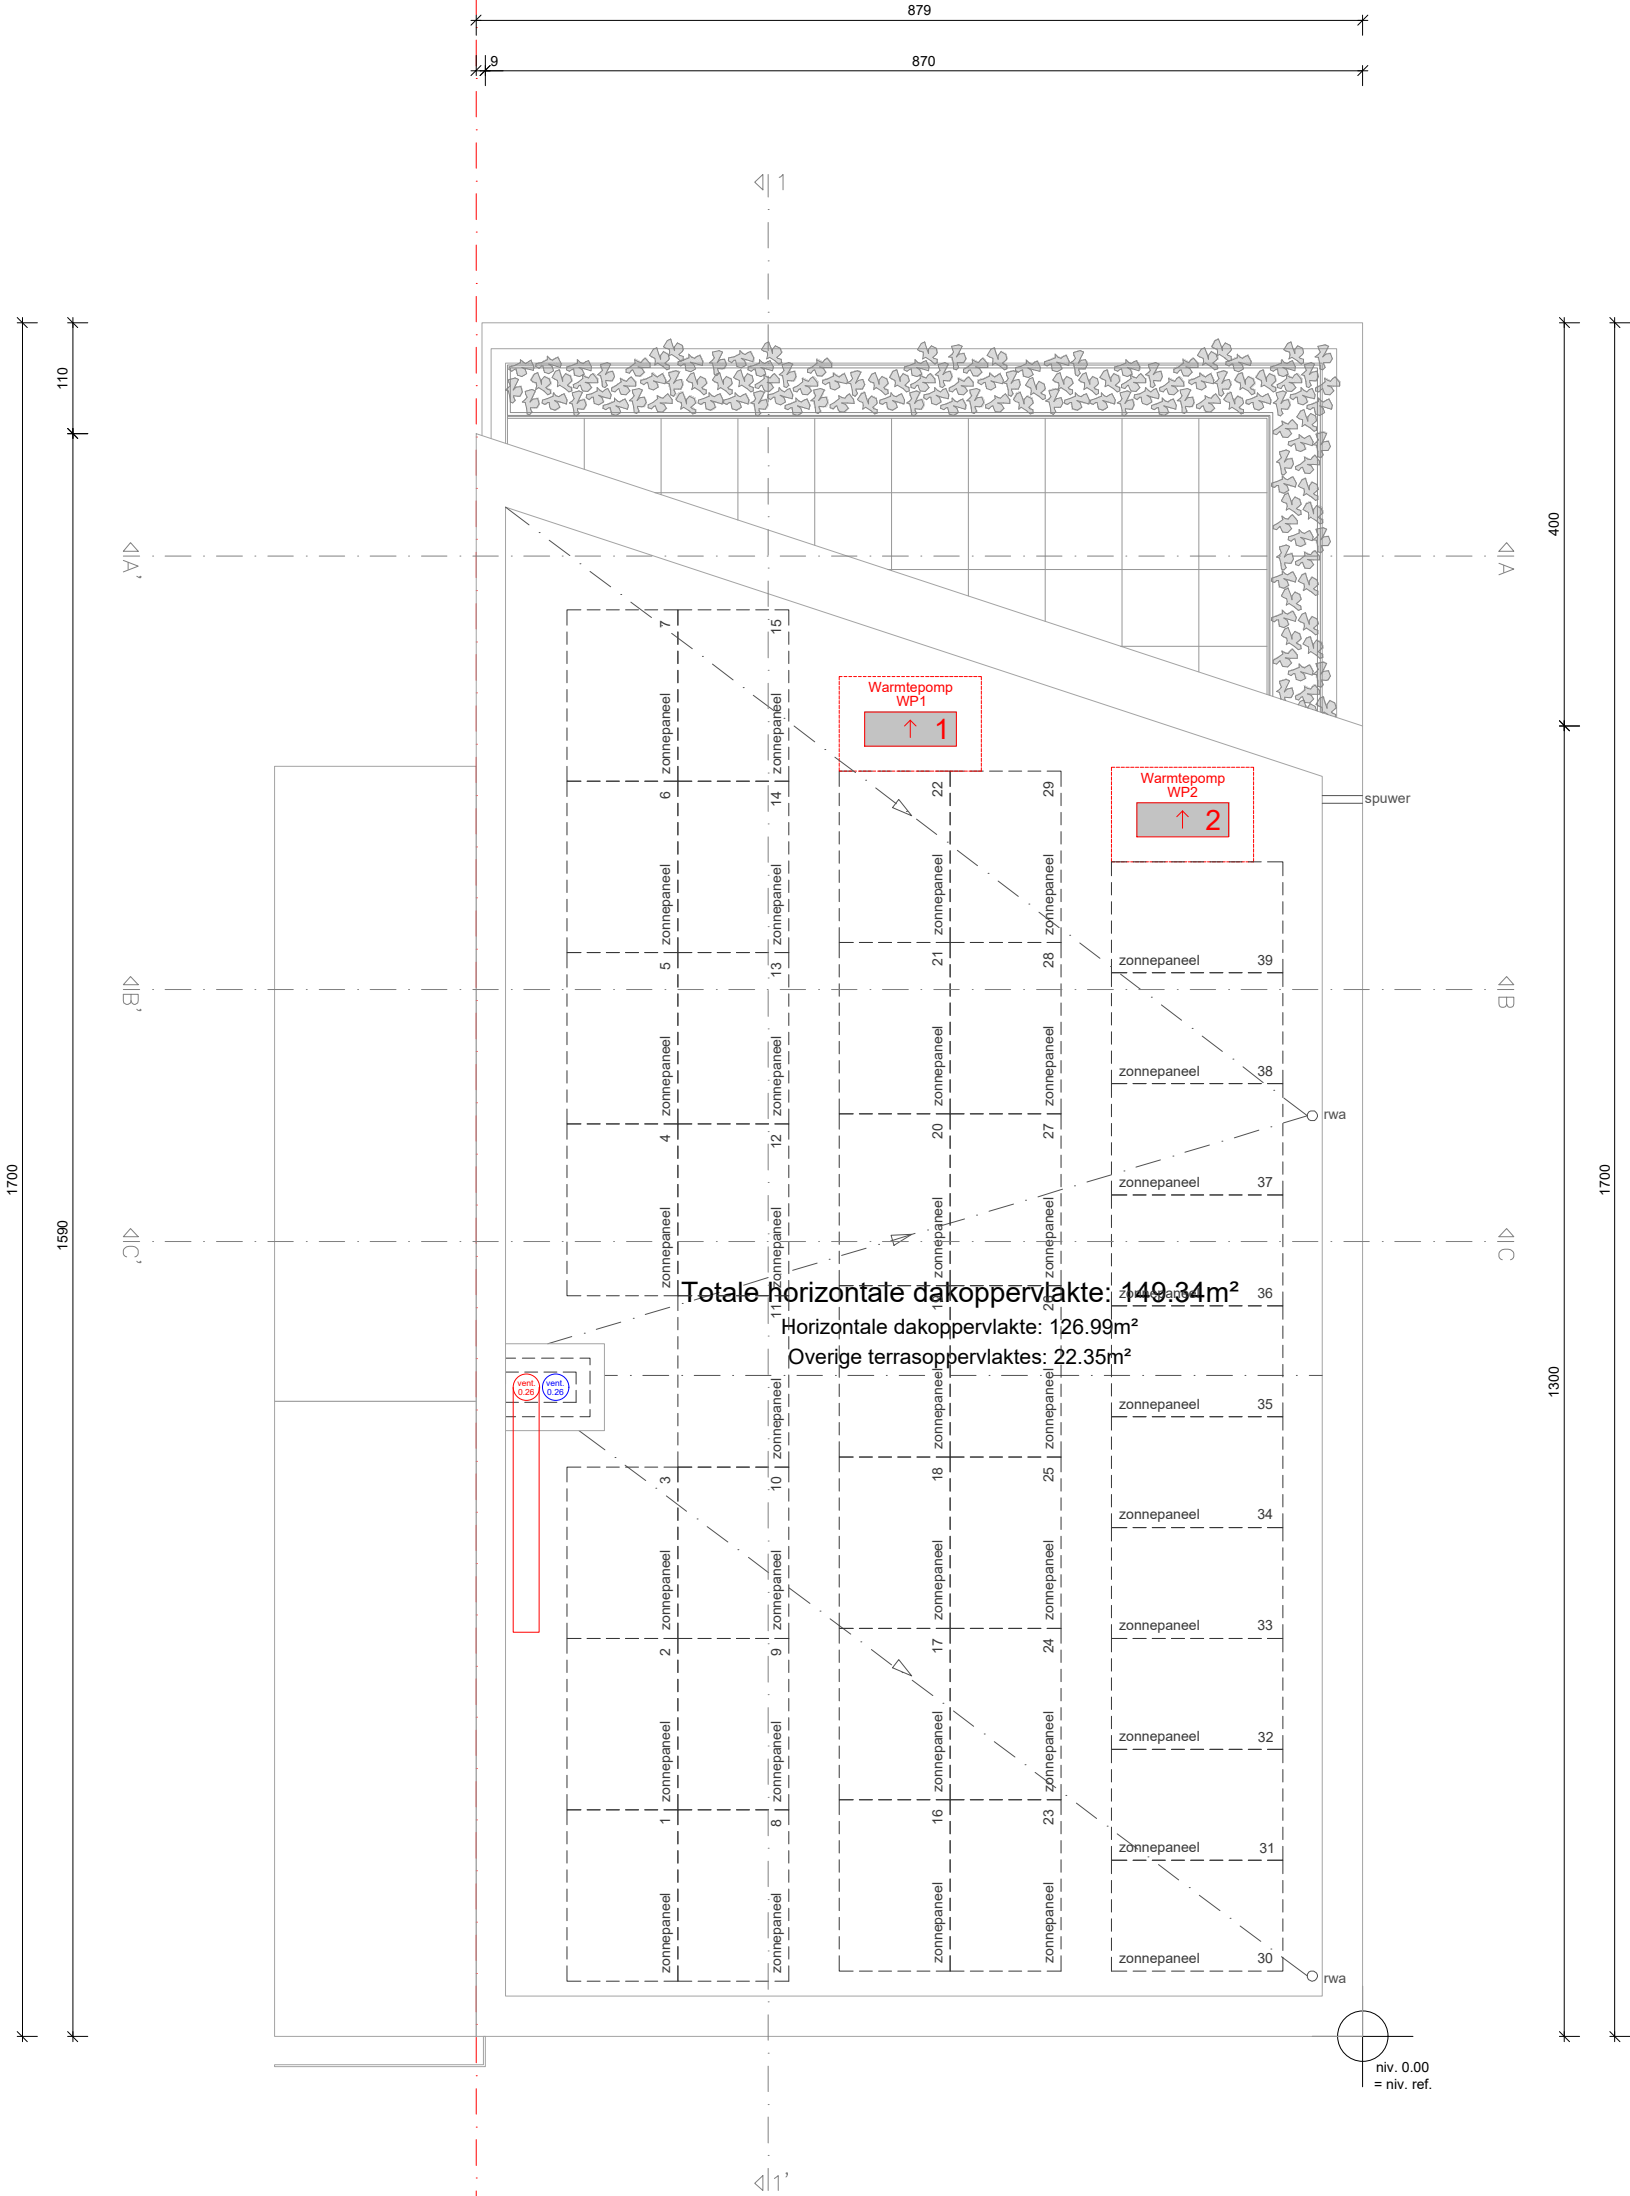


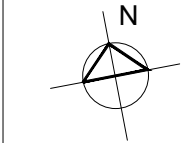

abg	Architectenbureau Gofflo BVBA Kantoor: Stationsstraat 20 2860 St.-Kat.-Waver Tel: 015/411.250 GSM: 0472/40.61.46 info@architectenbureaugofflo.be www.architectenbureaugofflo.be	Project Het nieuw bouwen van twee schakelwoningen Afd. 1 - Sectie C - Nr. 766/2Y2 Aarschotsebaan 70 2590 Berlaar-Heikant	Bouwheer Grizzly 4 bv Stationsstraat 20 2860 Sint-Katelijne-Waver	Fase / Plan Aanbesteding Dakenplan	Schaal	1/75		Datum		23/10/2023	
					Dossn°	Werkn°	Code	Plann°		Index	
					23_009	001	610	AAB_04/04		-	
					Getekend		Brgo		Goedgekeurd		Brgo