

PROVINCIE

Antwerpen

STAD/GEMEENTE

Lille 4e afd.

KADASTER

Sectie B, nr. 350R - 350G4

Opmetingsplan

VK202322 - OMV2023156494

LIGGING

1/10 000

PLAN NR

1/1

SCHAAL

1:500

AANVRAGER

PIETER VAN ECHELPOEL

LANDMETER - EXPERT

Dalenhut 3, 2275 Wechelderzande

T : 0499/60 79 61

Gezien en goedgekeurd door college van burgemeester en schepenen in zitting van/...../.....


Bij bevel

De secretaris,

De burgemeester,

-	-	-	-
REV	DATUM	OMSCHRIJVING	TEKENAAR

ADRES	Herentalsesteenweg 87 - 2275 POEDERLEE	Plan opgemaakt door ondergetekende Ing. Pieter Van Echelpoel, Landmeter-Expert, LAN 101443, en wettig beëdigd door de Rechtbank van Eerste Aanleg te Turnhout. Dalenhut 3, 2275 Wechelderzande T : 0499/60 79 61
DATUM	22/12/2024	

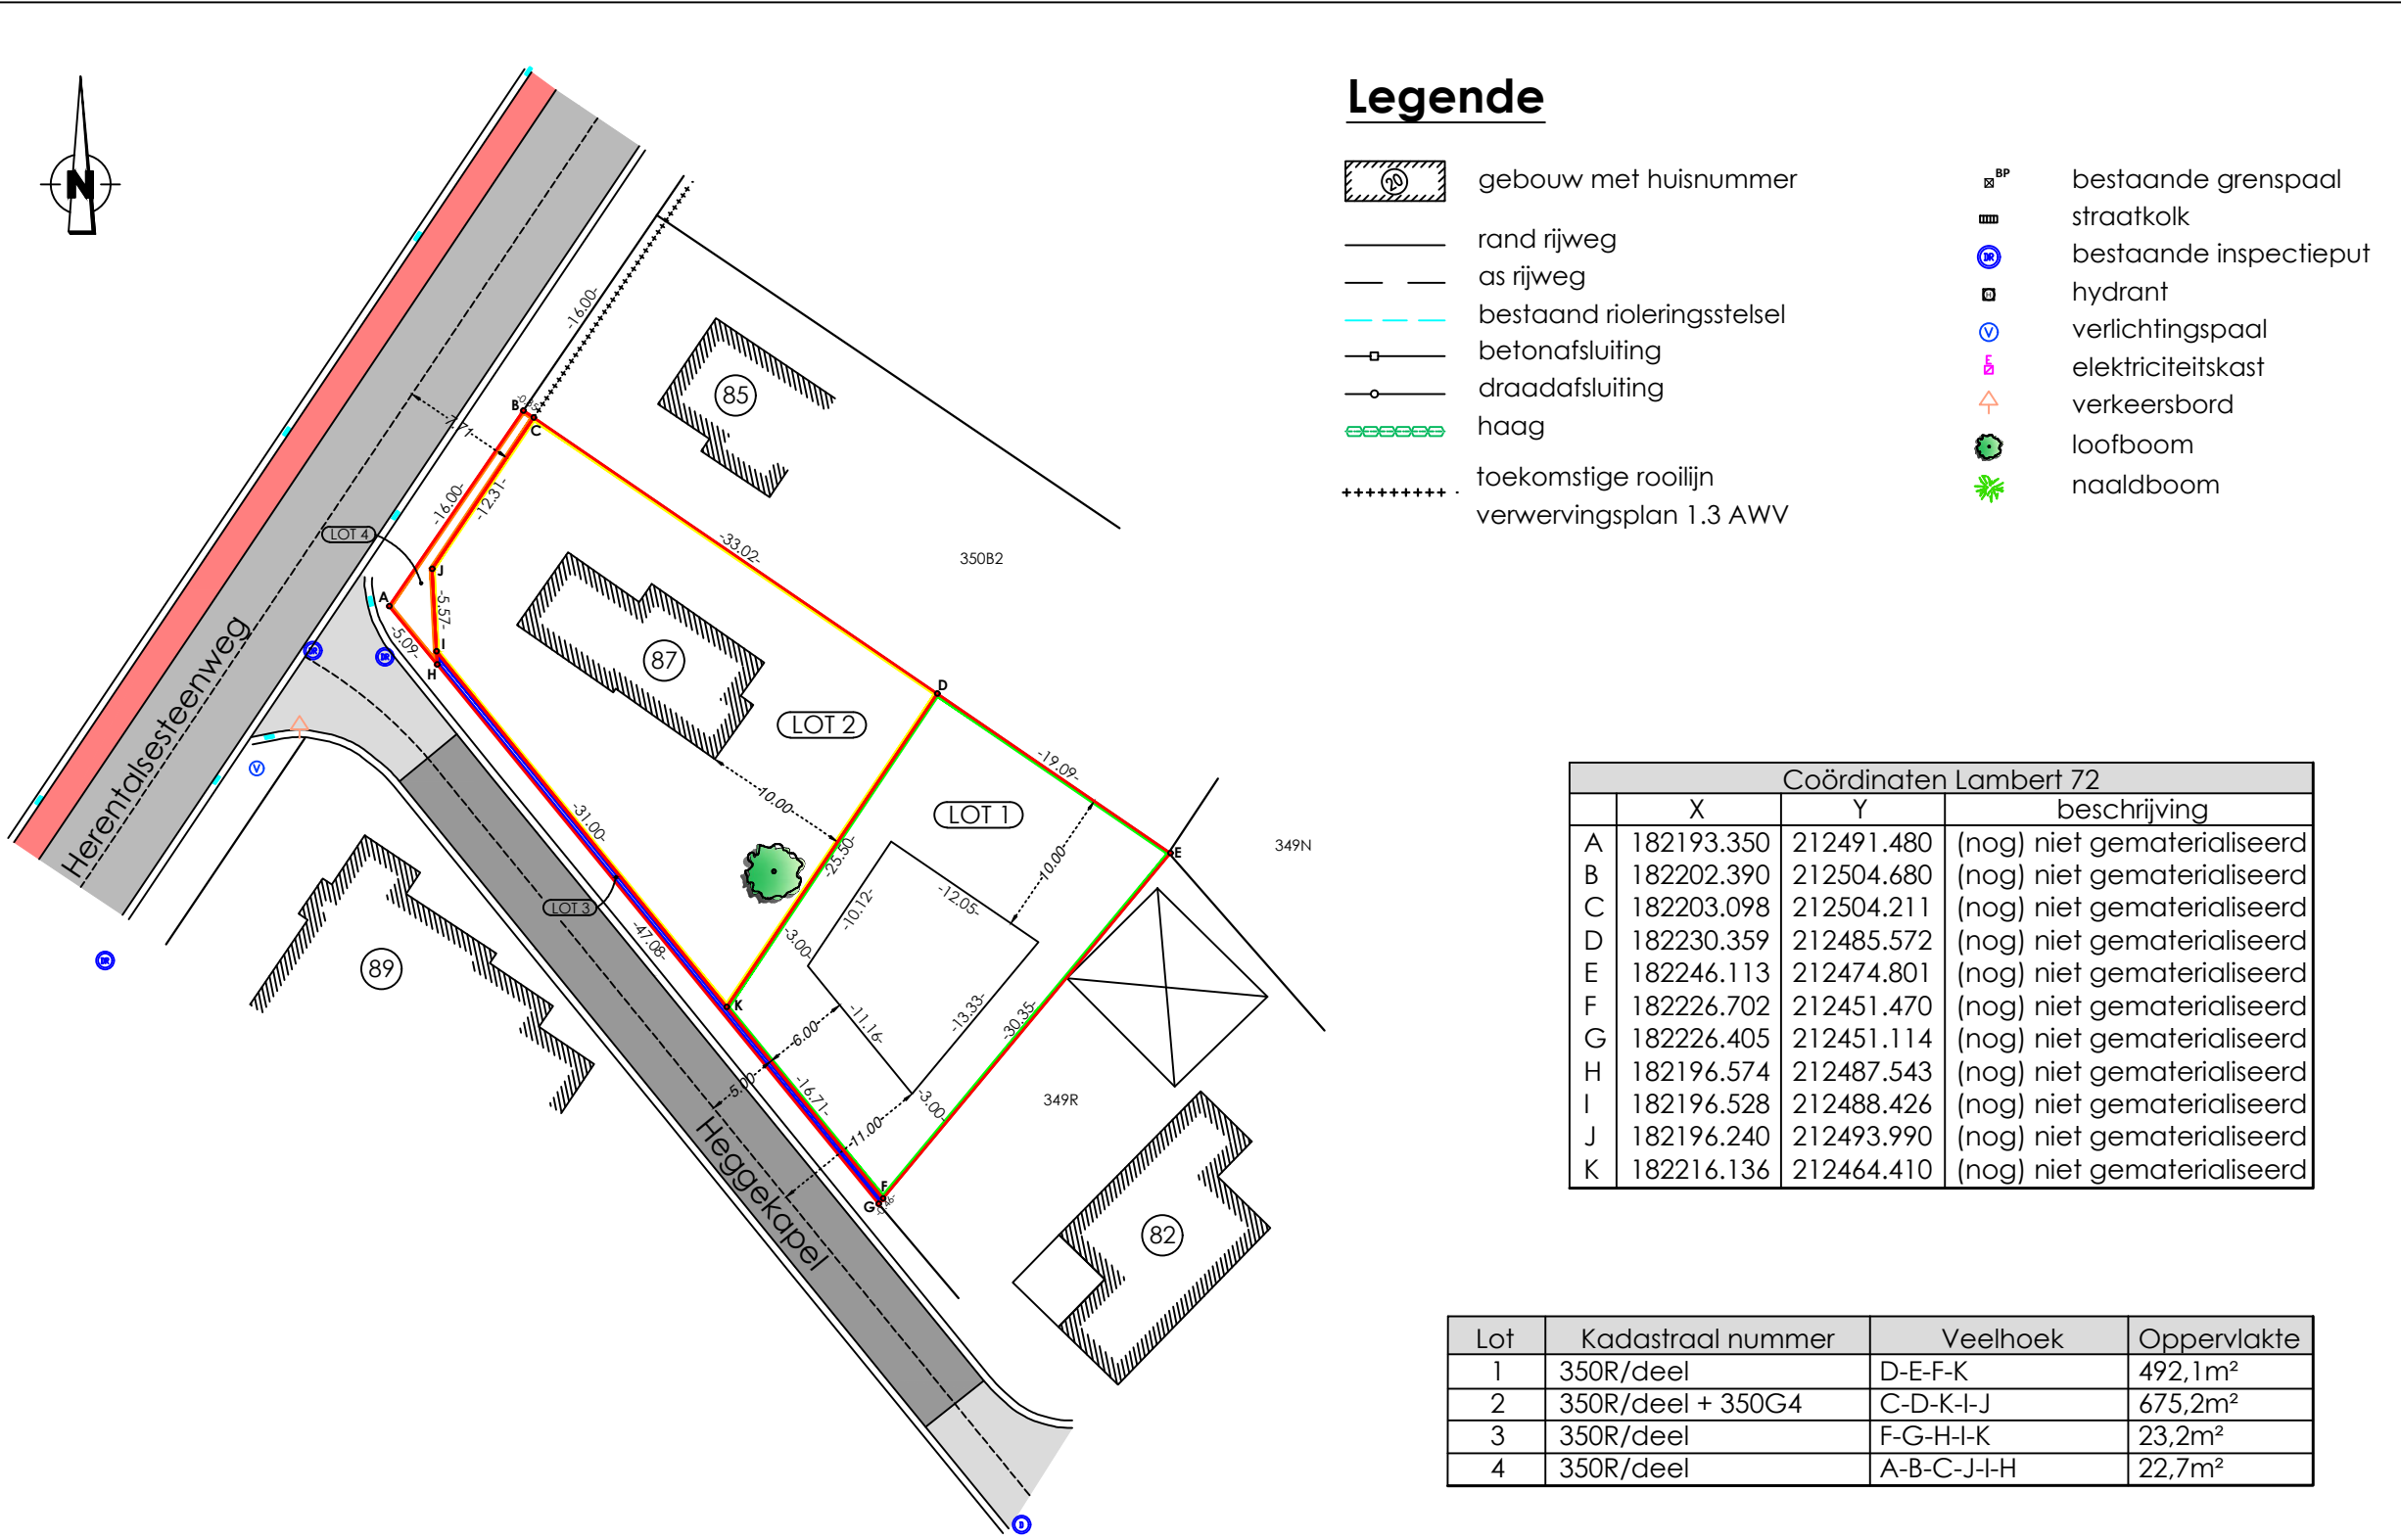

- **Loten 1 en 2 maken deel uit van de goedgekeurde verkaveling 'VK202322 - OMV2023156494' dd. 27-06-2024**
 - **Lot 3 in te lijven bij het openbaar domein van de gemeente Lille**
 - **Lot 4 in te lijven bij het openbaar domein van Agentschap Wegen en Verkeer**
- Motivatie van afbakening**

- B-C-D-E: volgens coördinaten van het verwervingsplan 1M3D8E G 27937 04 dd. 02-03-2022 van landmeter Kris Mertens en hoekpunt van bestaande afsluitingen in punt E
 - E-F-G : volgens midden van bestaande afsluiting
 - F-K-I : 5m uit de bestaande wegas
 - G-H-A : volgens opmetingsplan landmeter Amelinckx dd. 06-08-2008
 - A-B-C-J-I-H : volgens coördinaten van het verwervingsplan 1M3D8E G 27937 04 dd. 02-03-2022 van landmeter Kris Mertens
 - D-K : nieuw gecreëerde perceelsgrens