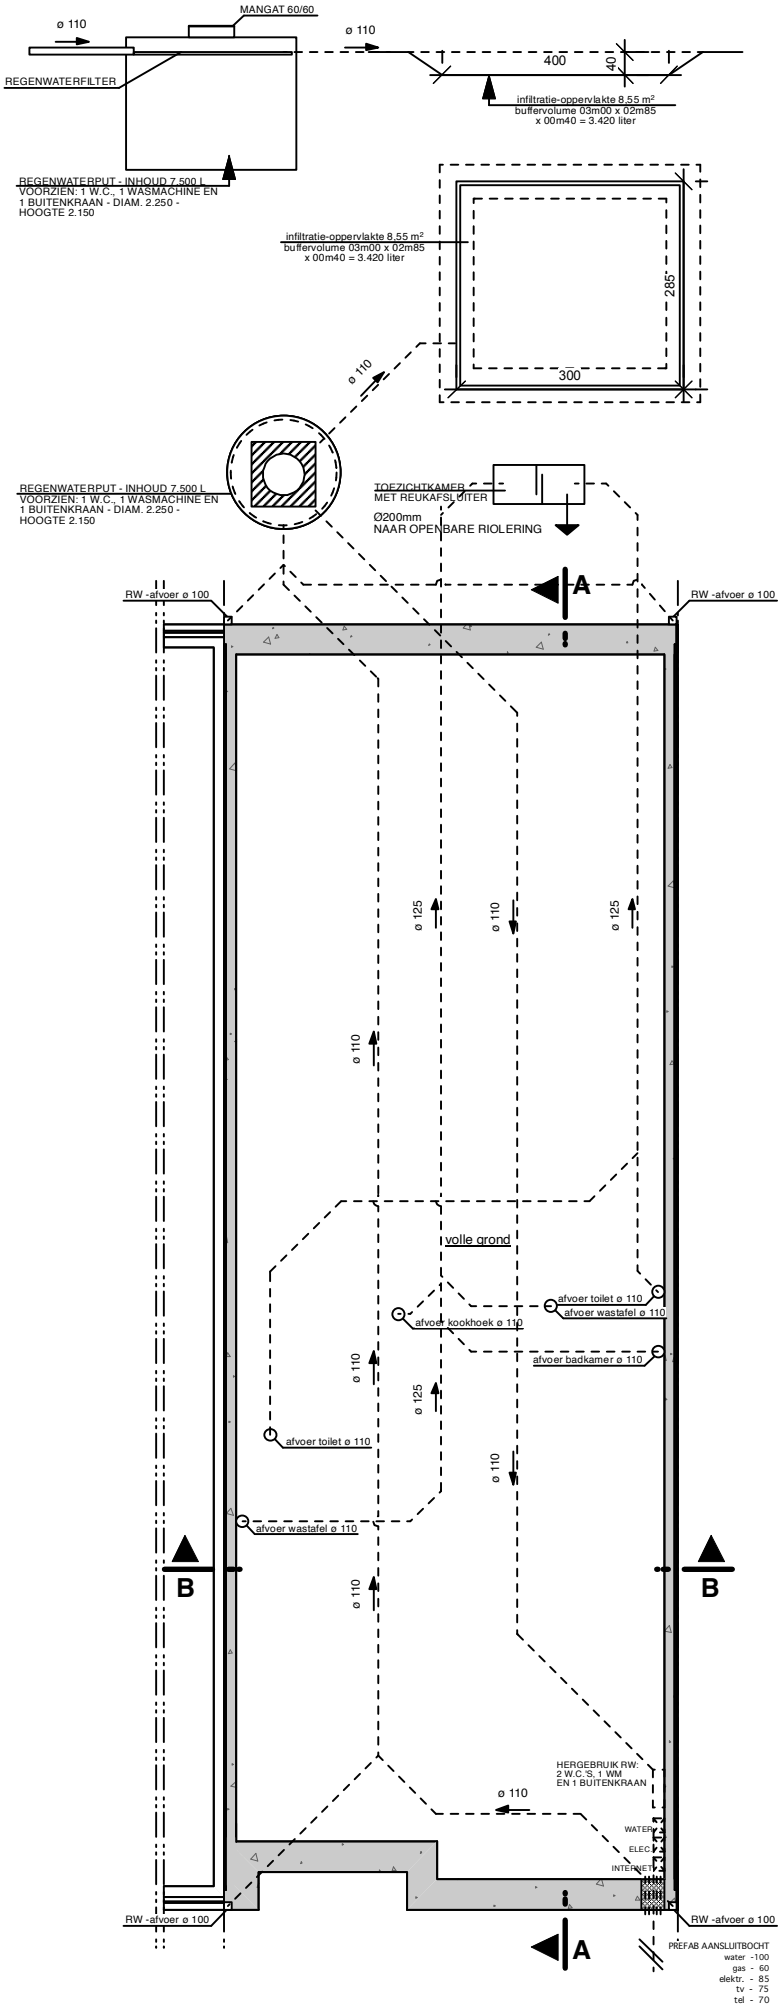

FUNDERINGS- & RIOLERINGSPLAN (schaal 1/100)

0 1 2 3 4 5