


COMMUNE DE JODOIGNE / SAINT-JEAN-GEEST

193 M 2
DUBOIS Emmanuel

SECTION B 193 Y 2

PLAN DE DIVISION

ECHELLE : 1 / 250

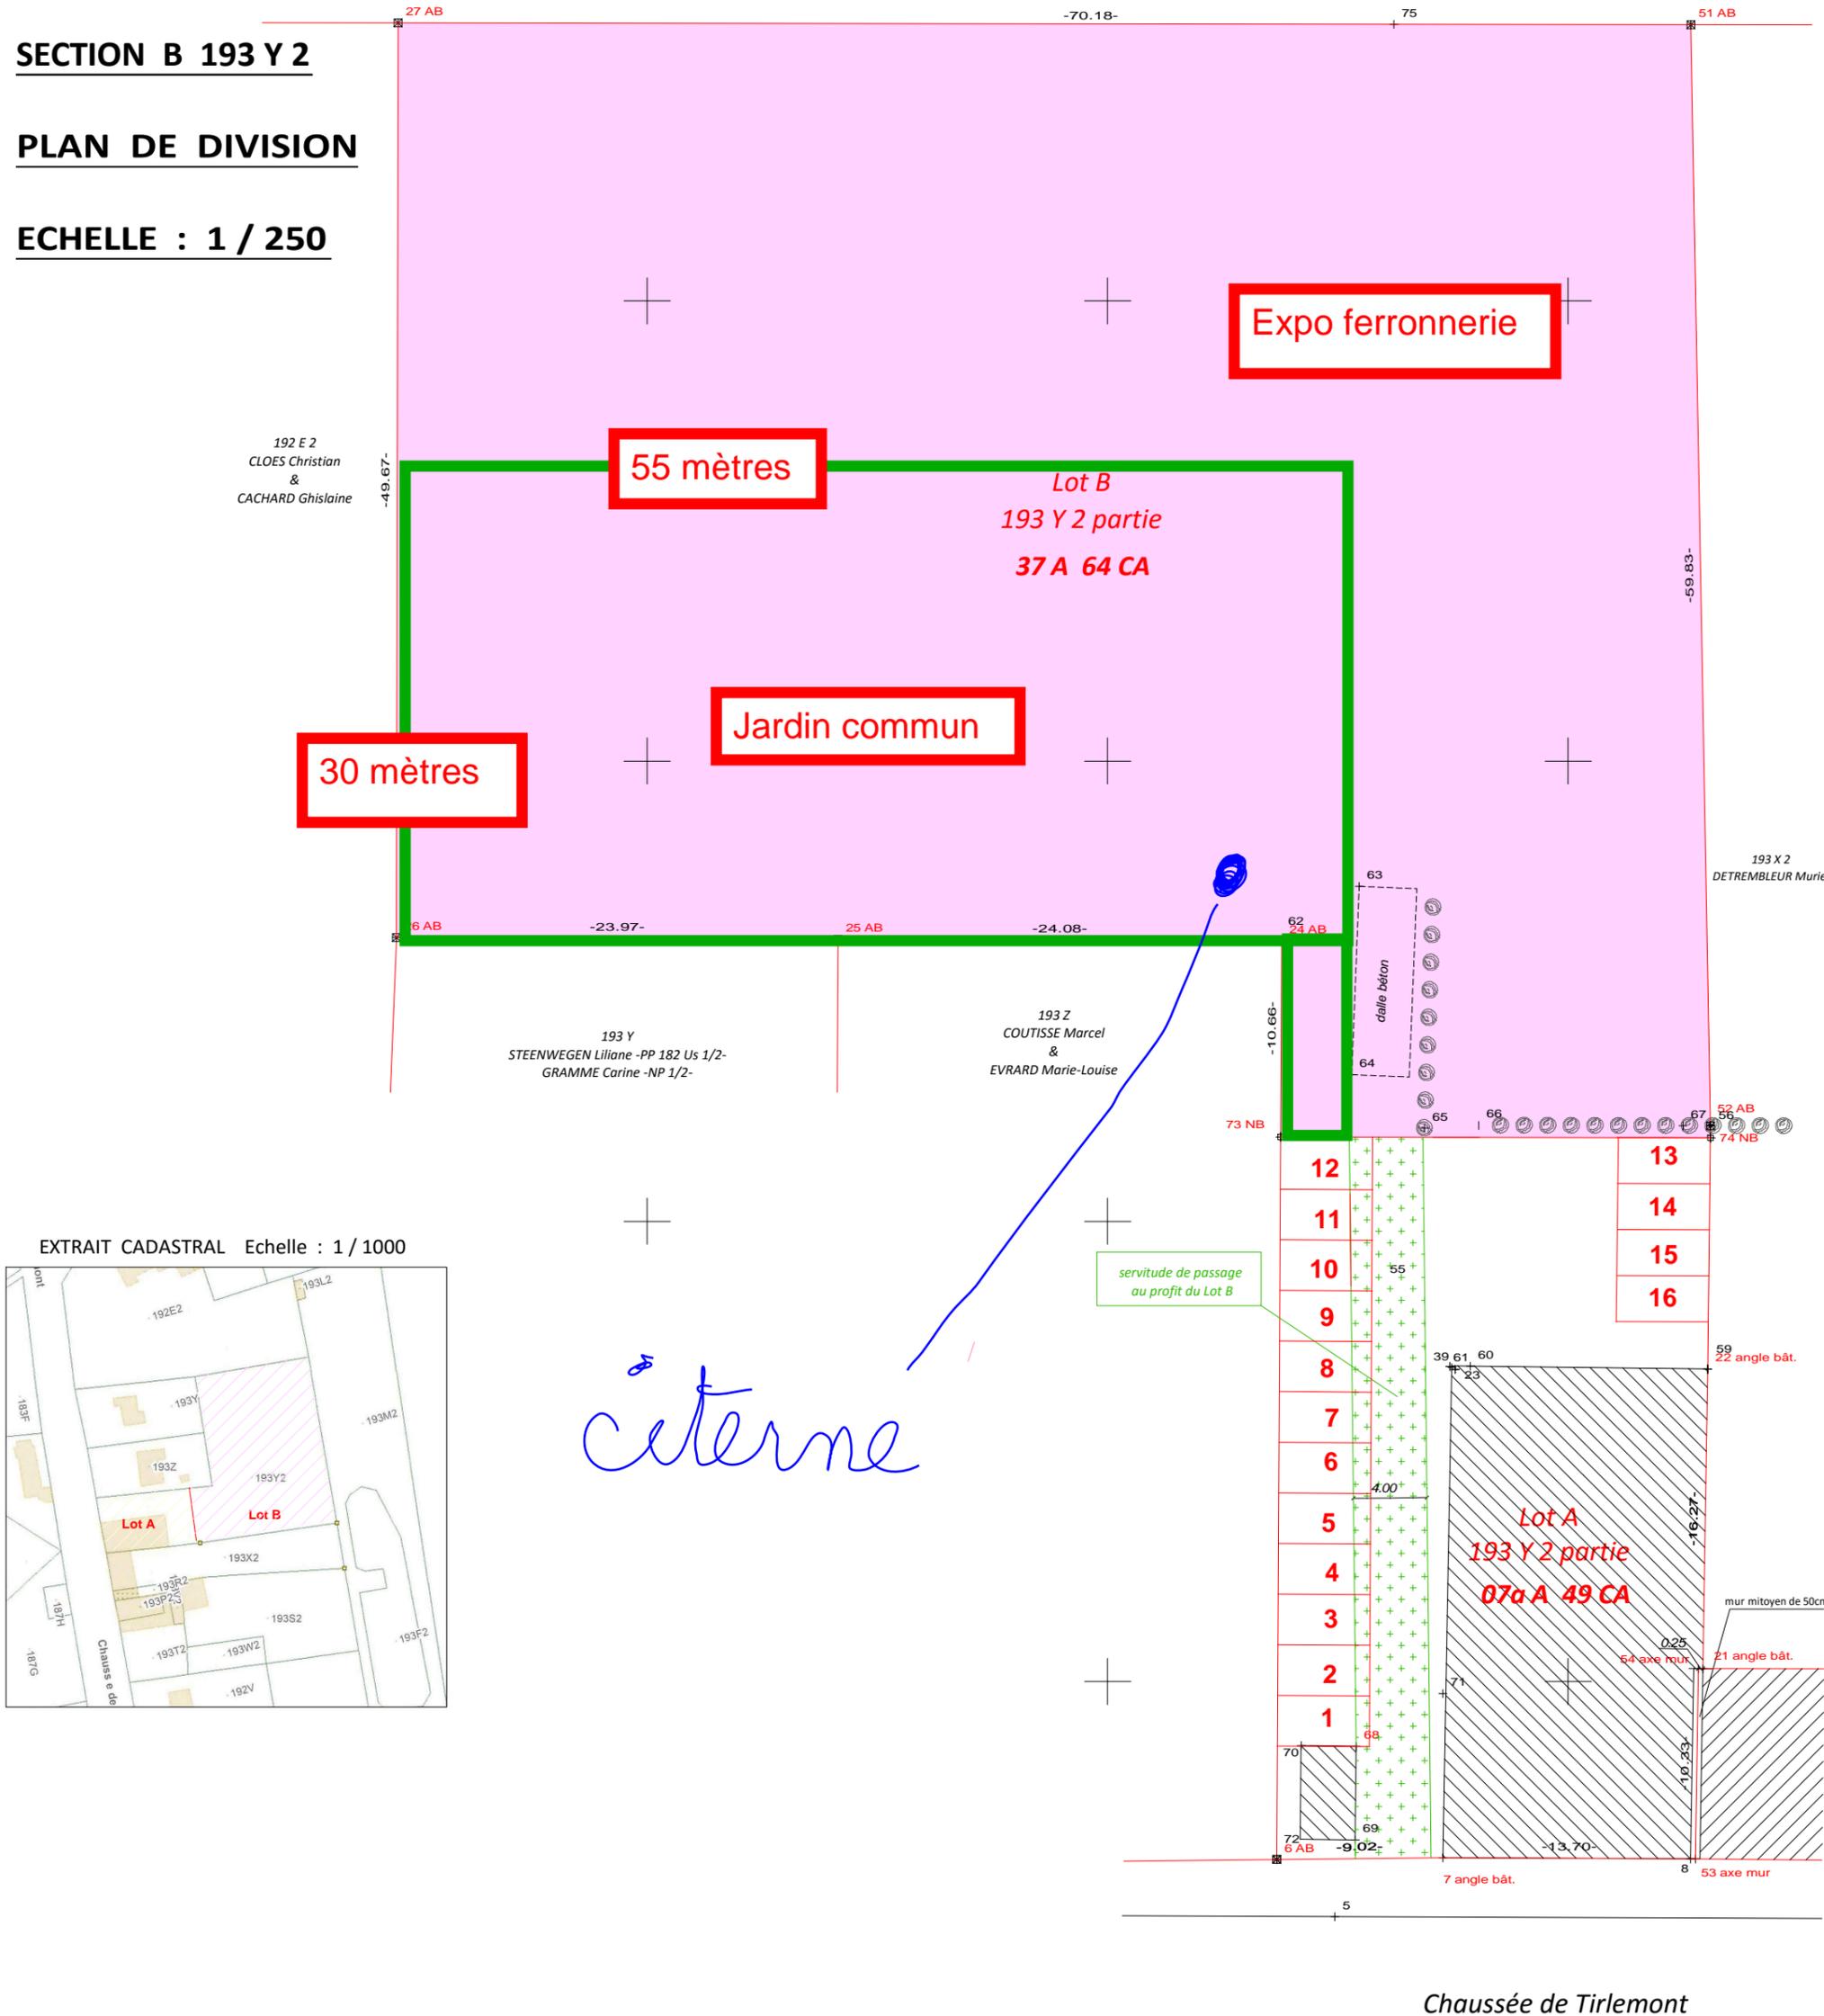

192 E 2
CLOES Christian
&
CACHARD Ghislaine

30 mètres

55 mètres

Jardin commun

Expo ferronnerie


Lot B
193 Y 2 partie
37 A 64 CA

193 Y
STEENWEGEN Liliane -PP 182 Us 1/2-
GRAMME Carine -NP 1/2-

193 Z
COUTISSE Marcel
&
EVRARD Marie-Louise


193 X 2
DETREMBLEUR Muriel

EXTRAIT CADASTRAL Echelle : 1 / 1000

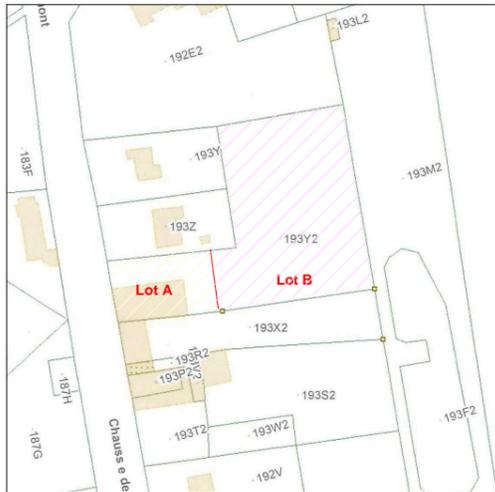

citerne

servitude de passage
au profit du Lot B

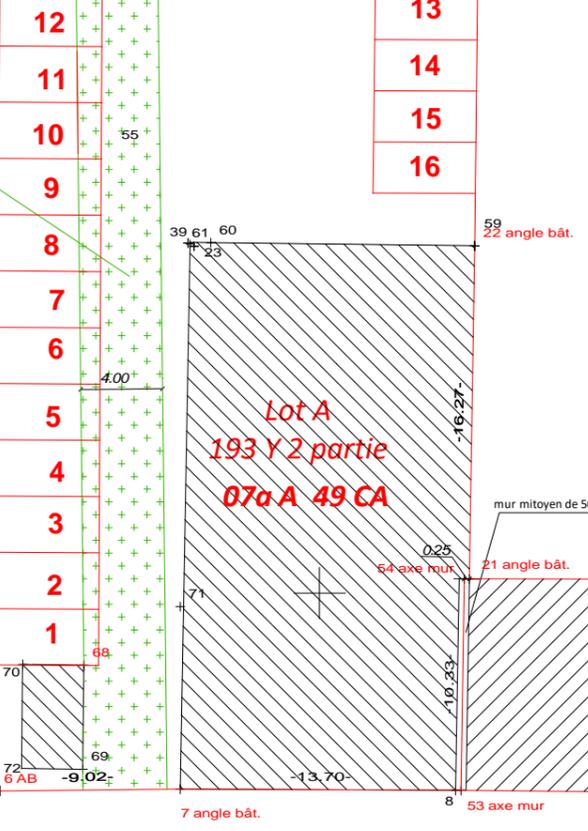

Lot A
193 Y 2 partie
07a A 49 CA

Chaussée de Tirlemont