


Rez de Chaussé

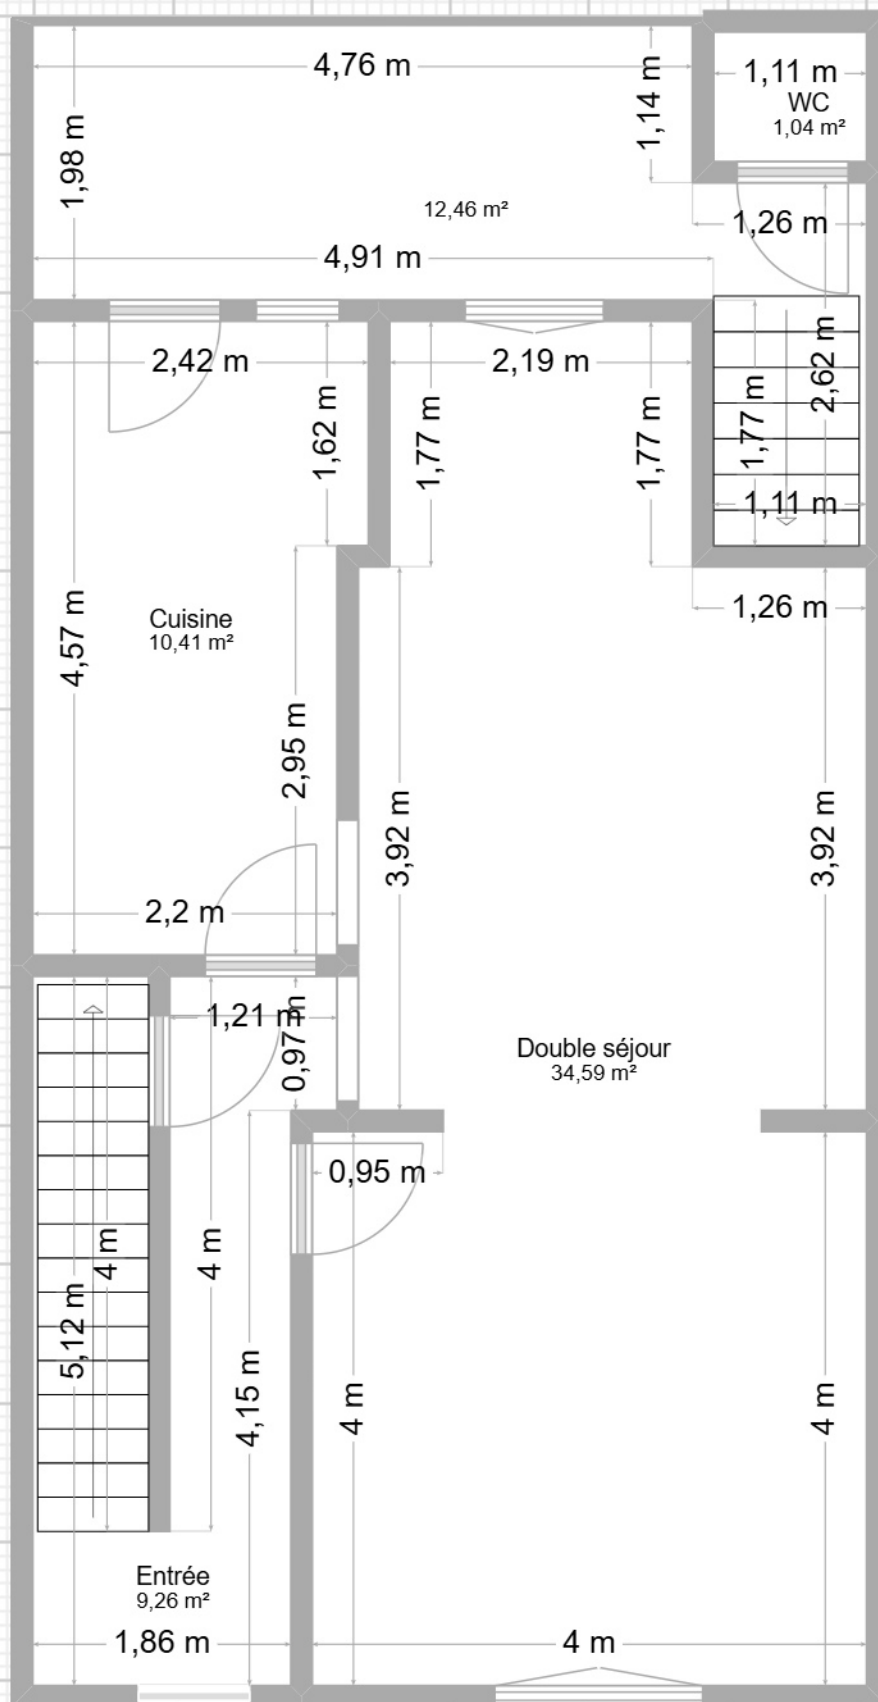

Document non contractuel



1m 1/55 ème

Utilisation personnelle uniquement. Utilisation commerciale ou soumission à une entreprise interdite. Merci d'acheter la version supérieure pour supprimer ce texte.