


Les dimensions et surfaces sur les plans de vente sont approximatives (par exemple des changements dus à l'emplacement des gâches, tuyaux, structures porteuses...). Dans le local débarras, il y a toujours une zone réservée au placement des installations techniques. Les dimensions indiquées sur les plans de vente sont des dimensions d'usage, elles ne tiennent pas compte des dimensions techniques des équipements. Les surfaces indiquées sur les plans de vente sont des surfaces d'usage, elles ne tiennent pas compte des surfaces techniques des équipements. Les afmetingen en oppervlaktes op de verkoopplannen zijn bij benadering (bijvoorbeeld wijzigingen door locatie kokers, leidingen, dragestructuren...). In de berging is er steeds een zone voorbehouden voor de plaatsing van technische installaties. Het reublaar inclusief ingemaakte kasten zijn niet inbegrepen en worden louter ter illustratie afgebeeld. Detailplannen tekenen en sanitar worden voorgesteld bij projectleverantie

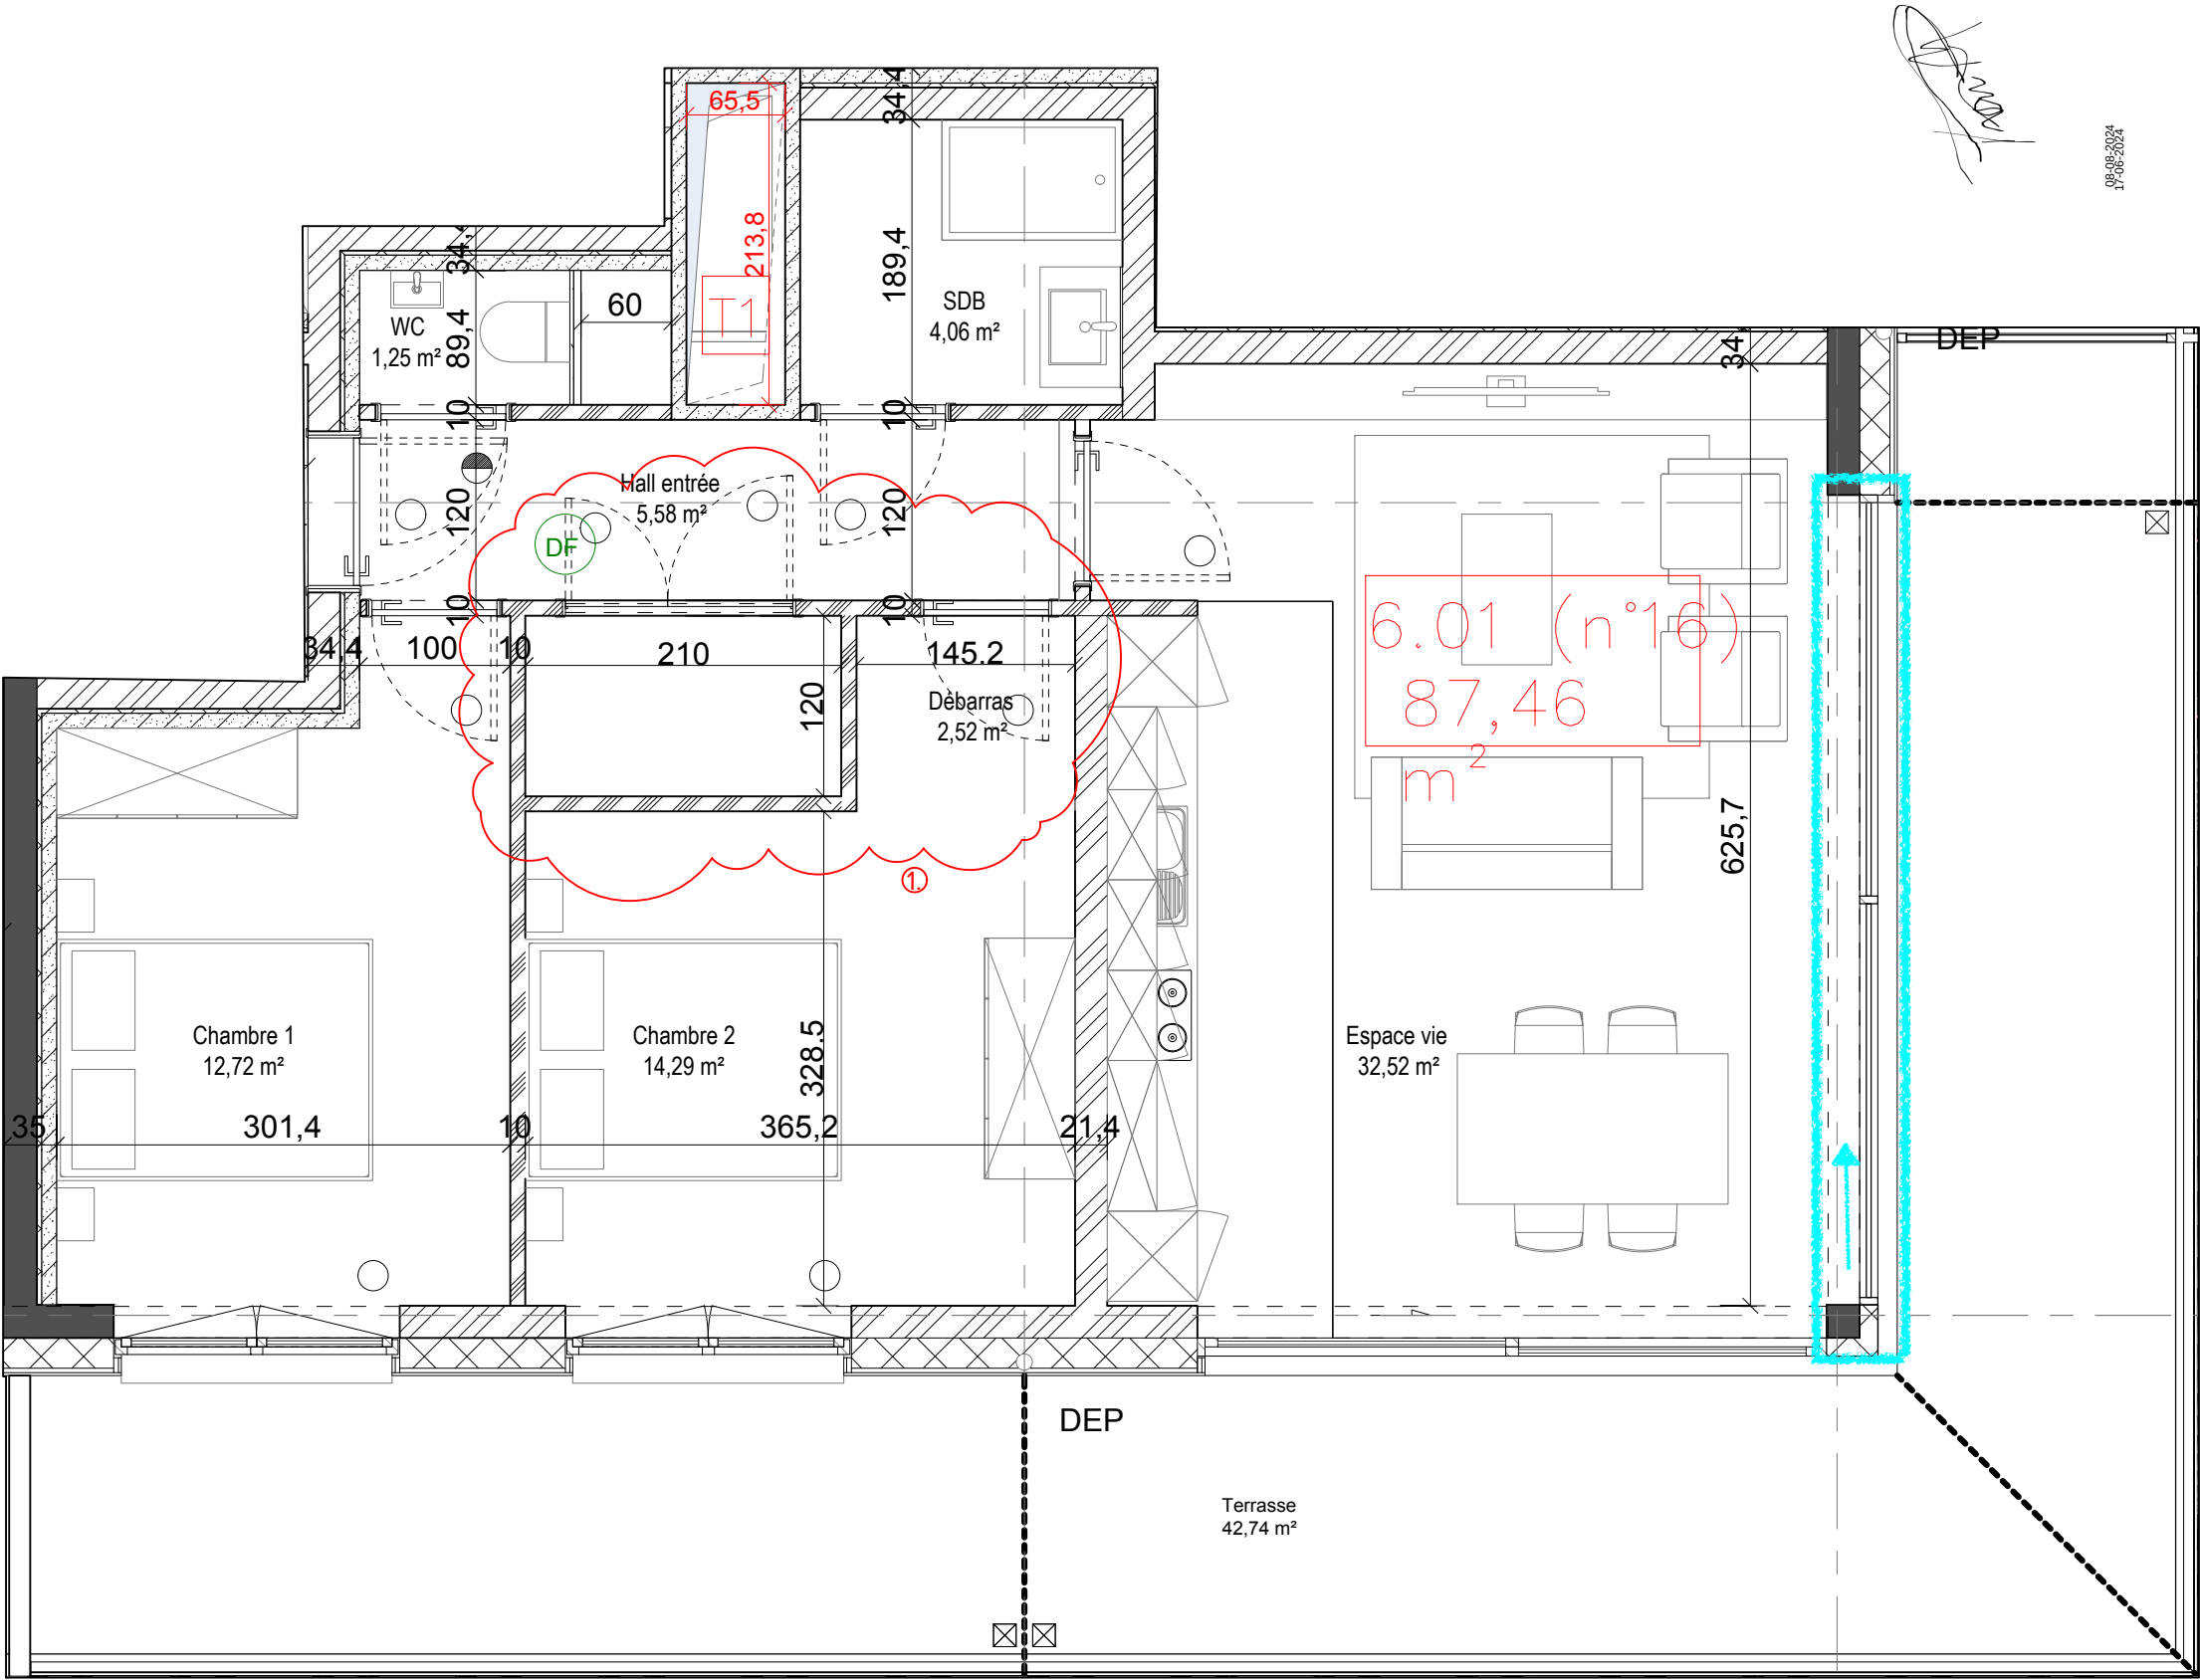

N°	OMSCHRIJVING	N°	OMSCHRIJVING	N°	OMSCHRIJVING
1	Aanpassen indeling slaapkamer 2 + berging				