


Appartement Rue du Cloître, 27.ArchiFacile

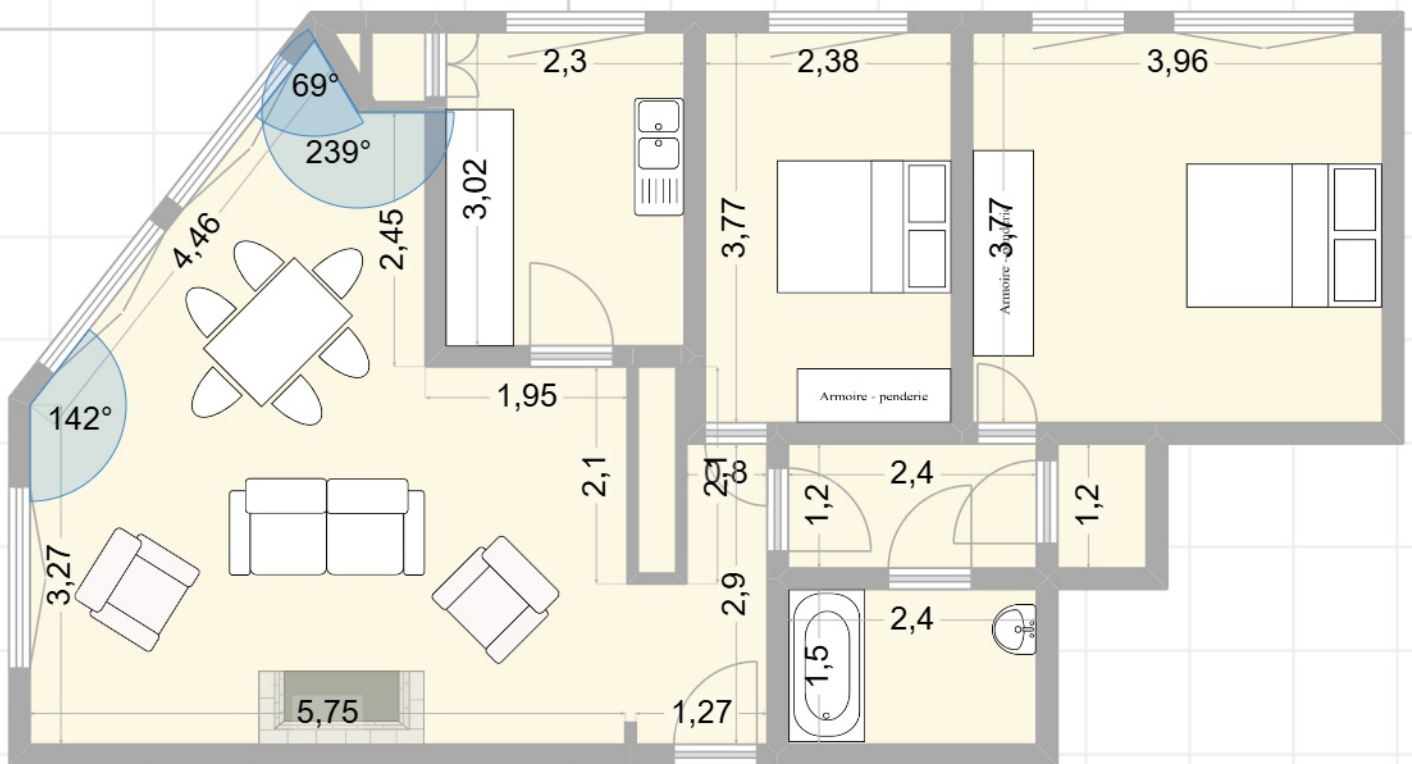

Plan réalisé avec ArchiFacile le PRO. <https://www.archifacile.fr/>

1 m. 1/73 ème.