


DOCUMENT INFORMATIF ET NON CONTRACTUEL

www.archibloc.fr

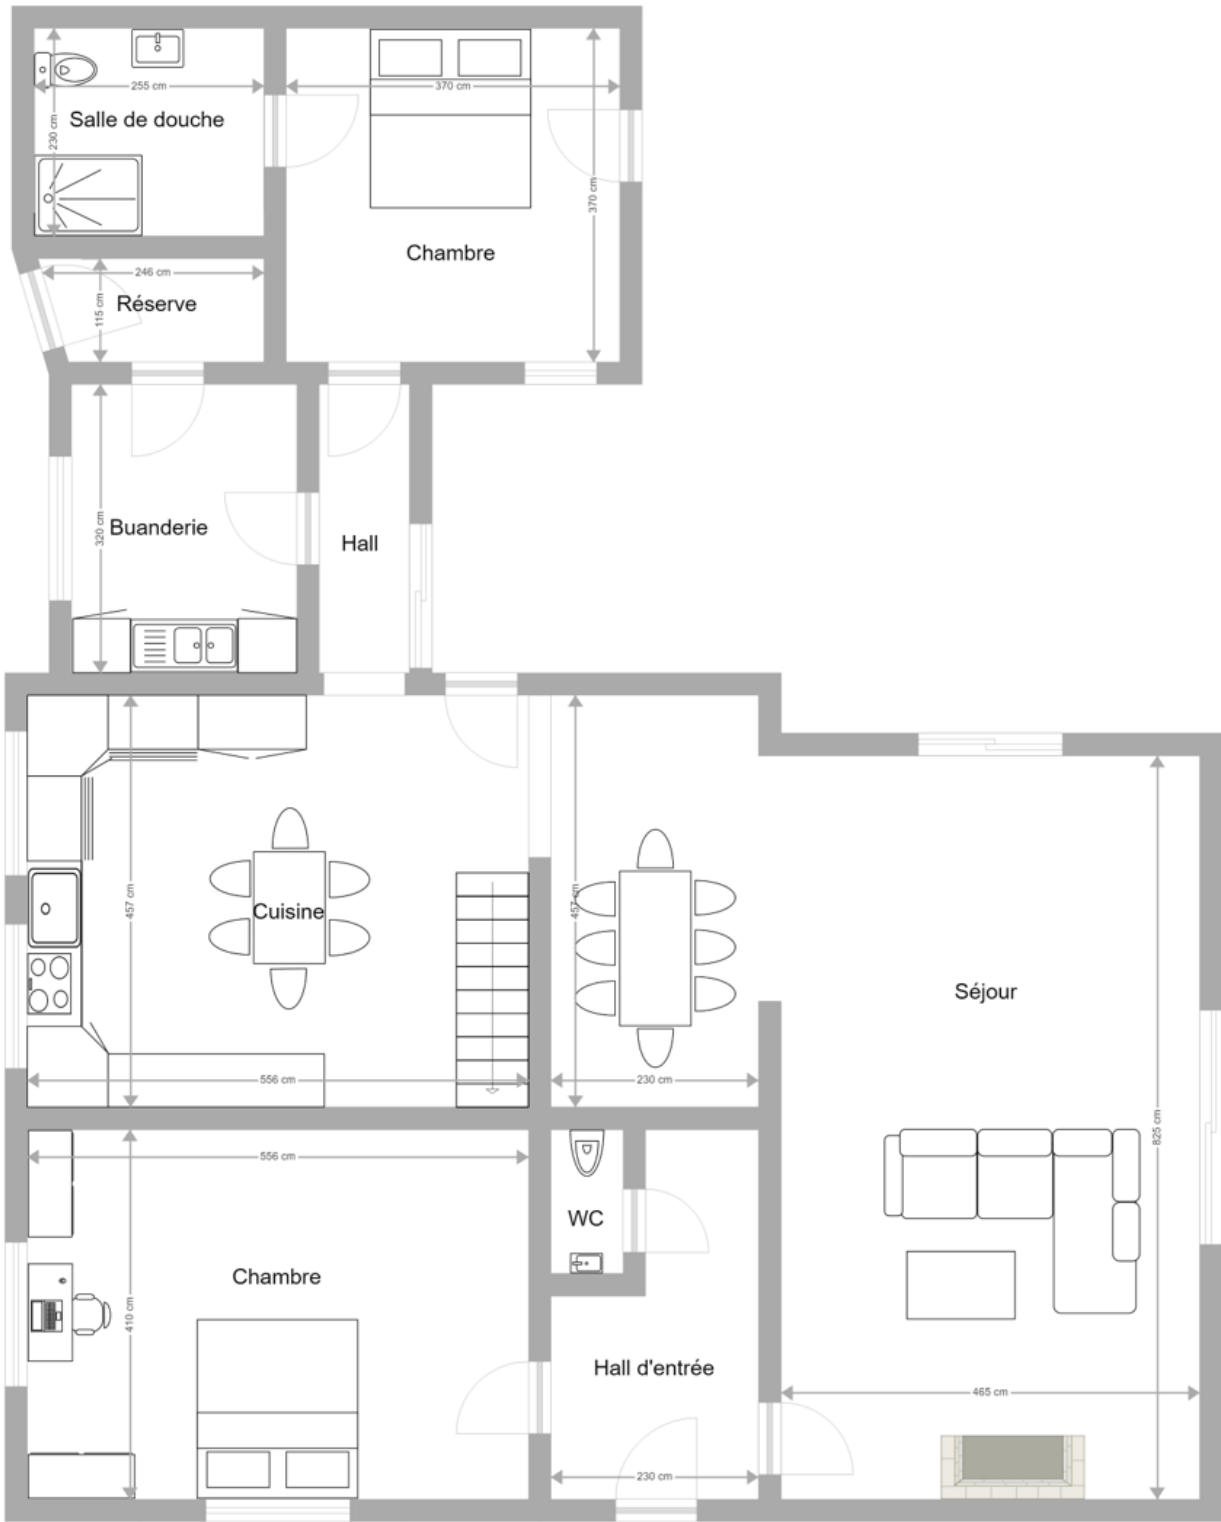

39 cm

Rez de Chaussée