


APPARTEMENT DU REZ DE CHAUSSEE

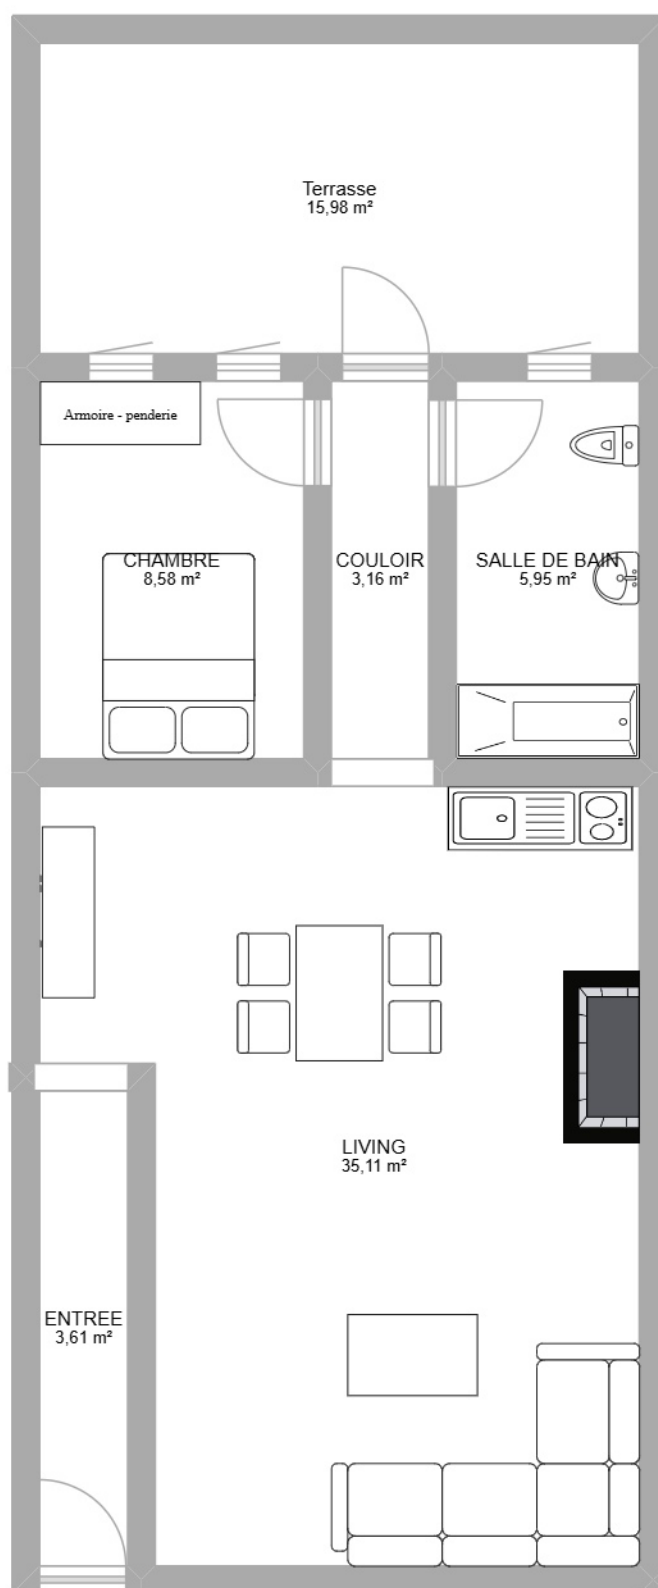

A titre informatif et non contractuel