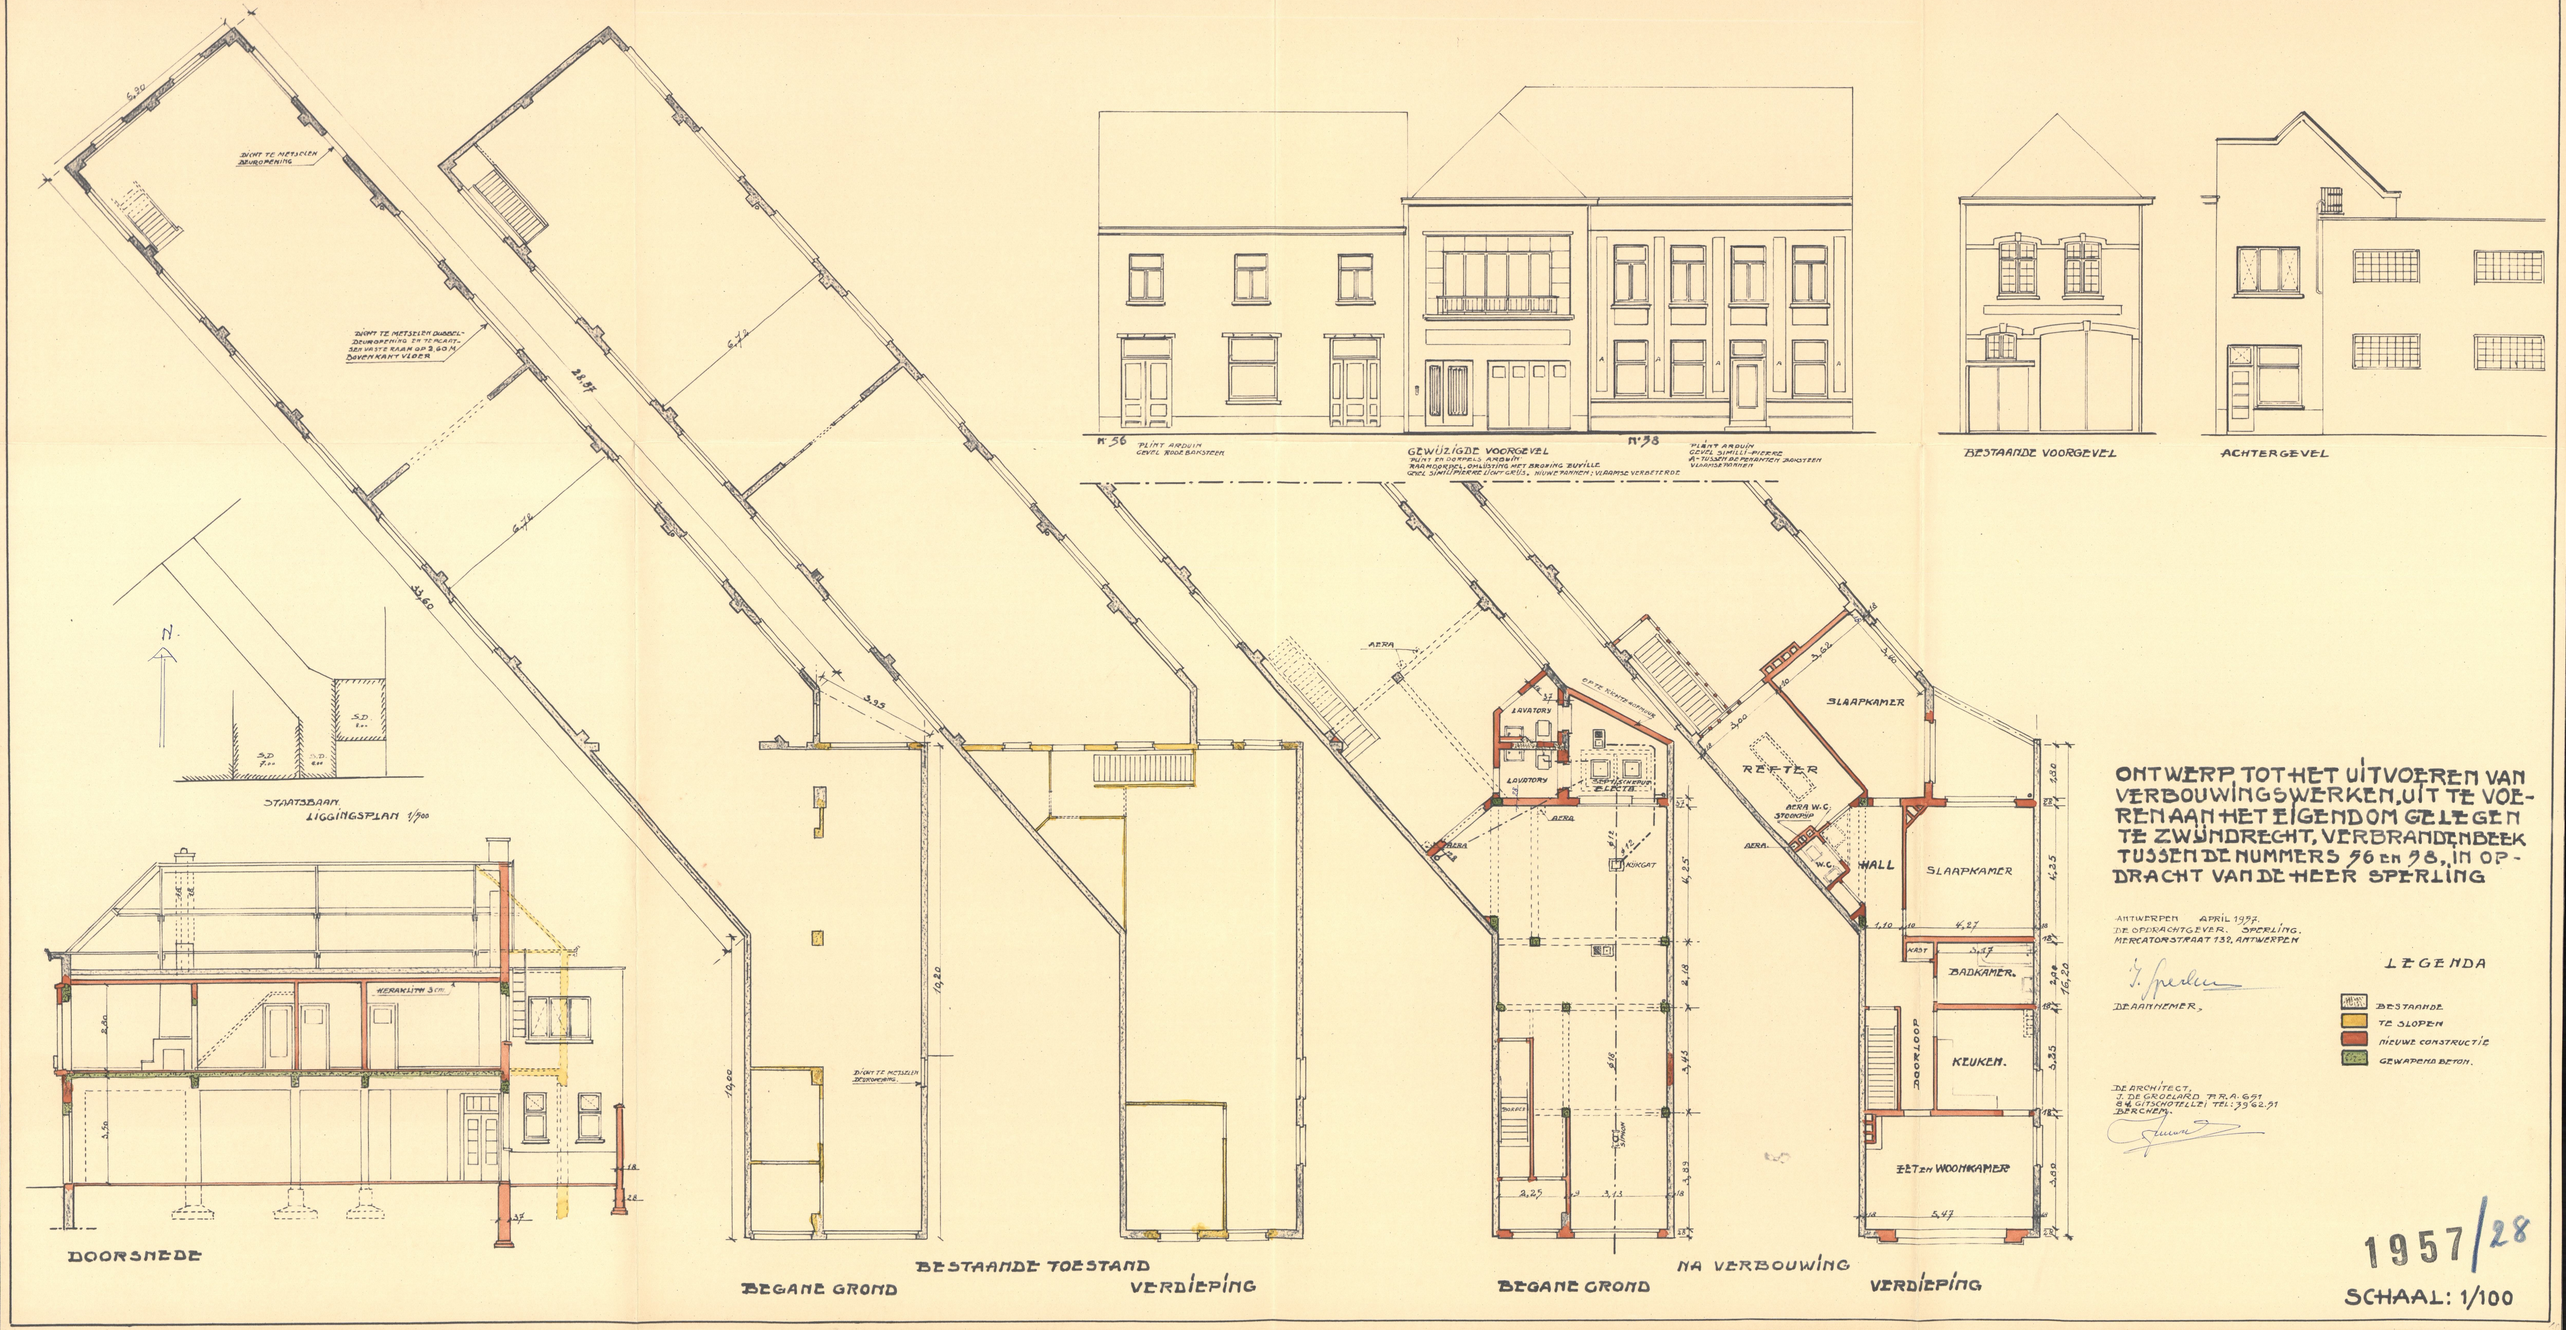

ONTWERP TOT HET UITVOEREN VAN VERBOUWINGSWERKEN, UIT TE VOEREN AAN HET EIGENDOM GELEGEN TE ZWIJNDRECHT, VERBRANDENBEEK TUSSEN DE NUMMERS 36 EN 38, IN OPDRACHT VAN DE HEER SPERLING

ANTWERPEN APRIL 1957.
DE OPDRACHTGEVER. SPERLING.
MERCATORSTRAAT 132, ANTWERPEN

DE AANNEMER.

LEGENDA

- BESTAANDE
- TE SLOPEN
- NIEUWE CONSTRUCTIE
- GEWAPEND BETON.

DE ARCHITECT.
J. DE GROOLARD. P.R.A. 651
84, GITSCHOTELLEI TEL: 39 62 91
BERCHEM.

1957/28

SCHAAL: 1/100