


## Libin

CRÉÉ LE  
2024-03-14

LOCALISATION  
Rue de Smuid 10  
6890 Libin  
Luxembourg  
Belgique

DÉTAILS  
Surface totale : 457.81 m<sup>2</sup>  
Surface habitable : 420.50 m<sup>2</sup>  
Étages : 4  
Pièces : 30

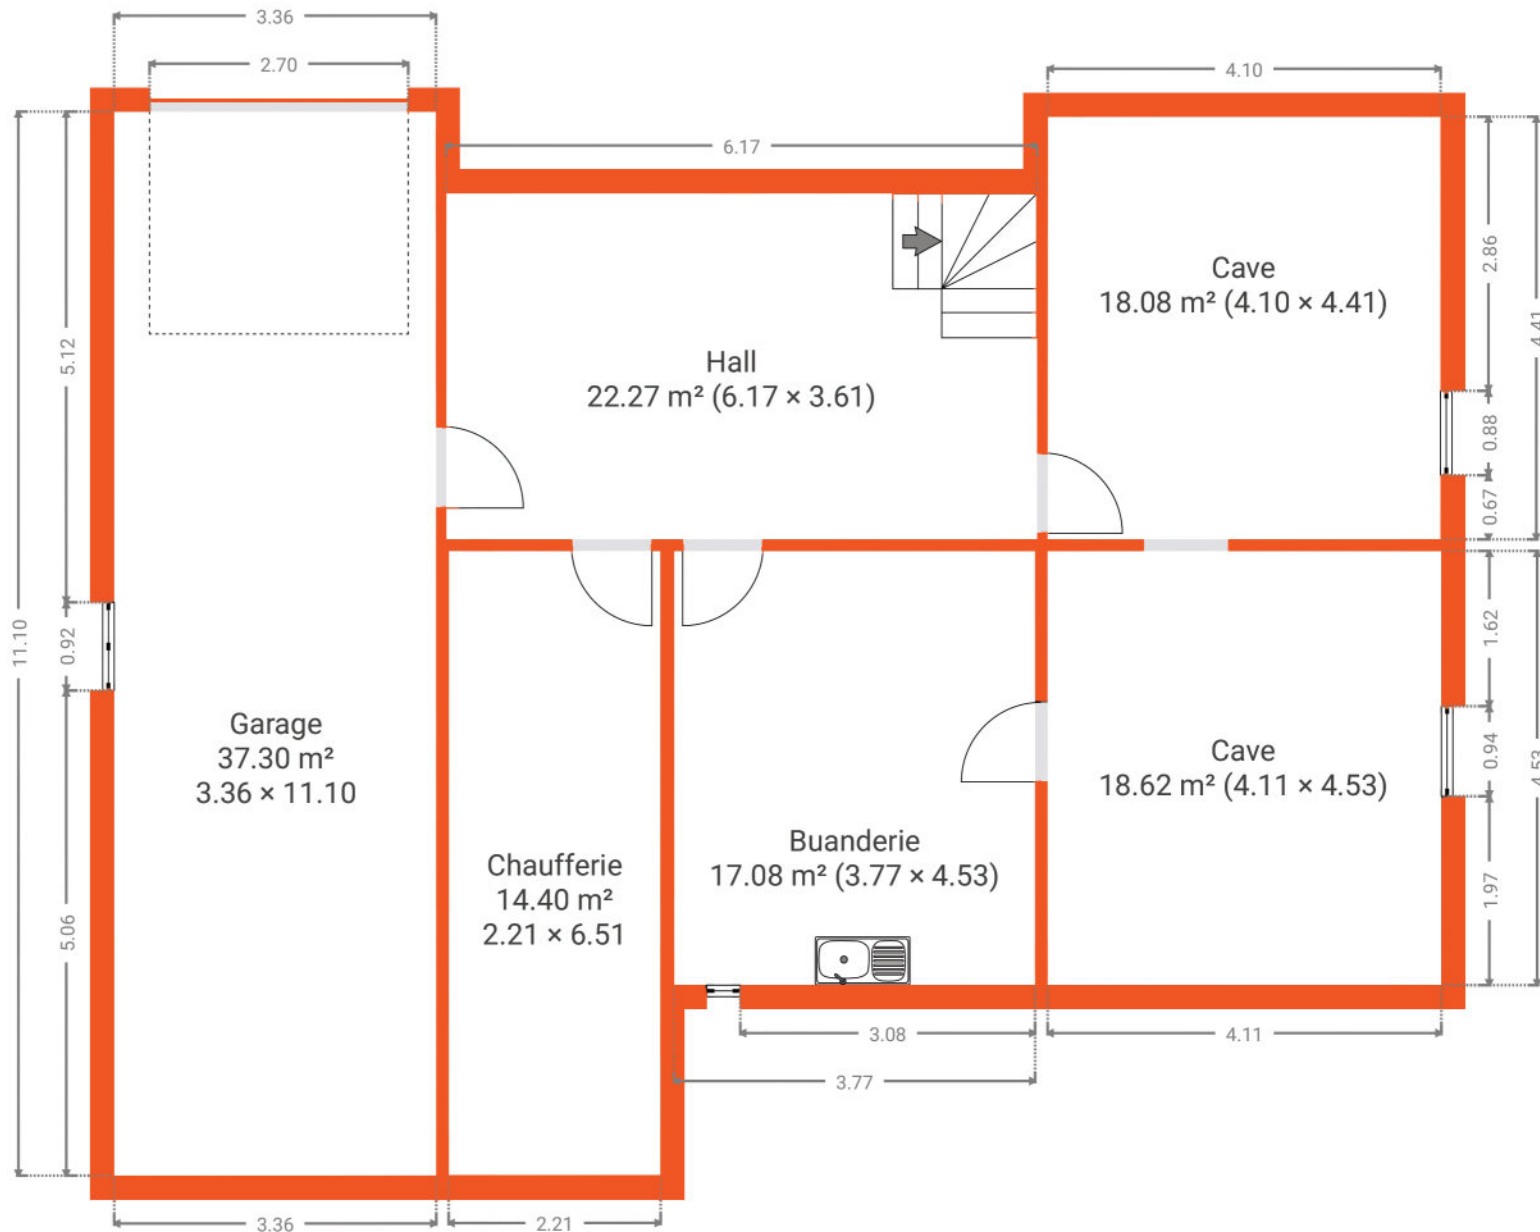

Document soumis à titre indicatif et non contractuel.

0.0 0.5 1.0 1.5 2.0 2.5m  
1:79