

▼ Rez-de-chaussée

SURFACE TOTALE : 129.60 m² • SURFACE HABITABLE : 129.60 m² • PIÈCES : 12


Libin

CRÉÉ LE
2024-03-14

LOCALISATION
Rue de Smuid 10
6890 Libin
Luxembourg
Belgique

DÉTAILS

Surface totale : 457.81 m²
Surface habitable : 420.50 m²
Étages : 4
Pièces : 30

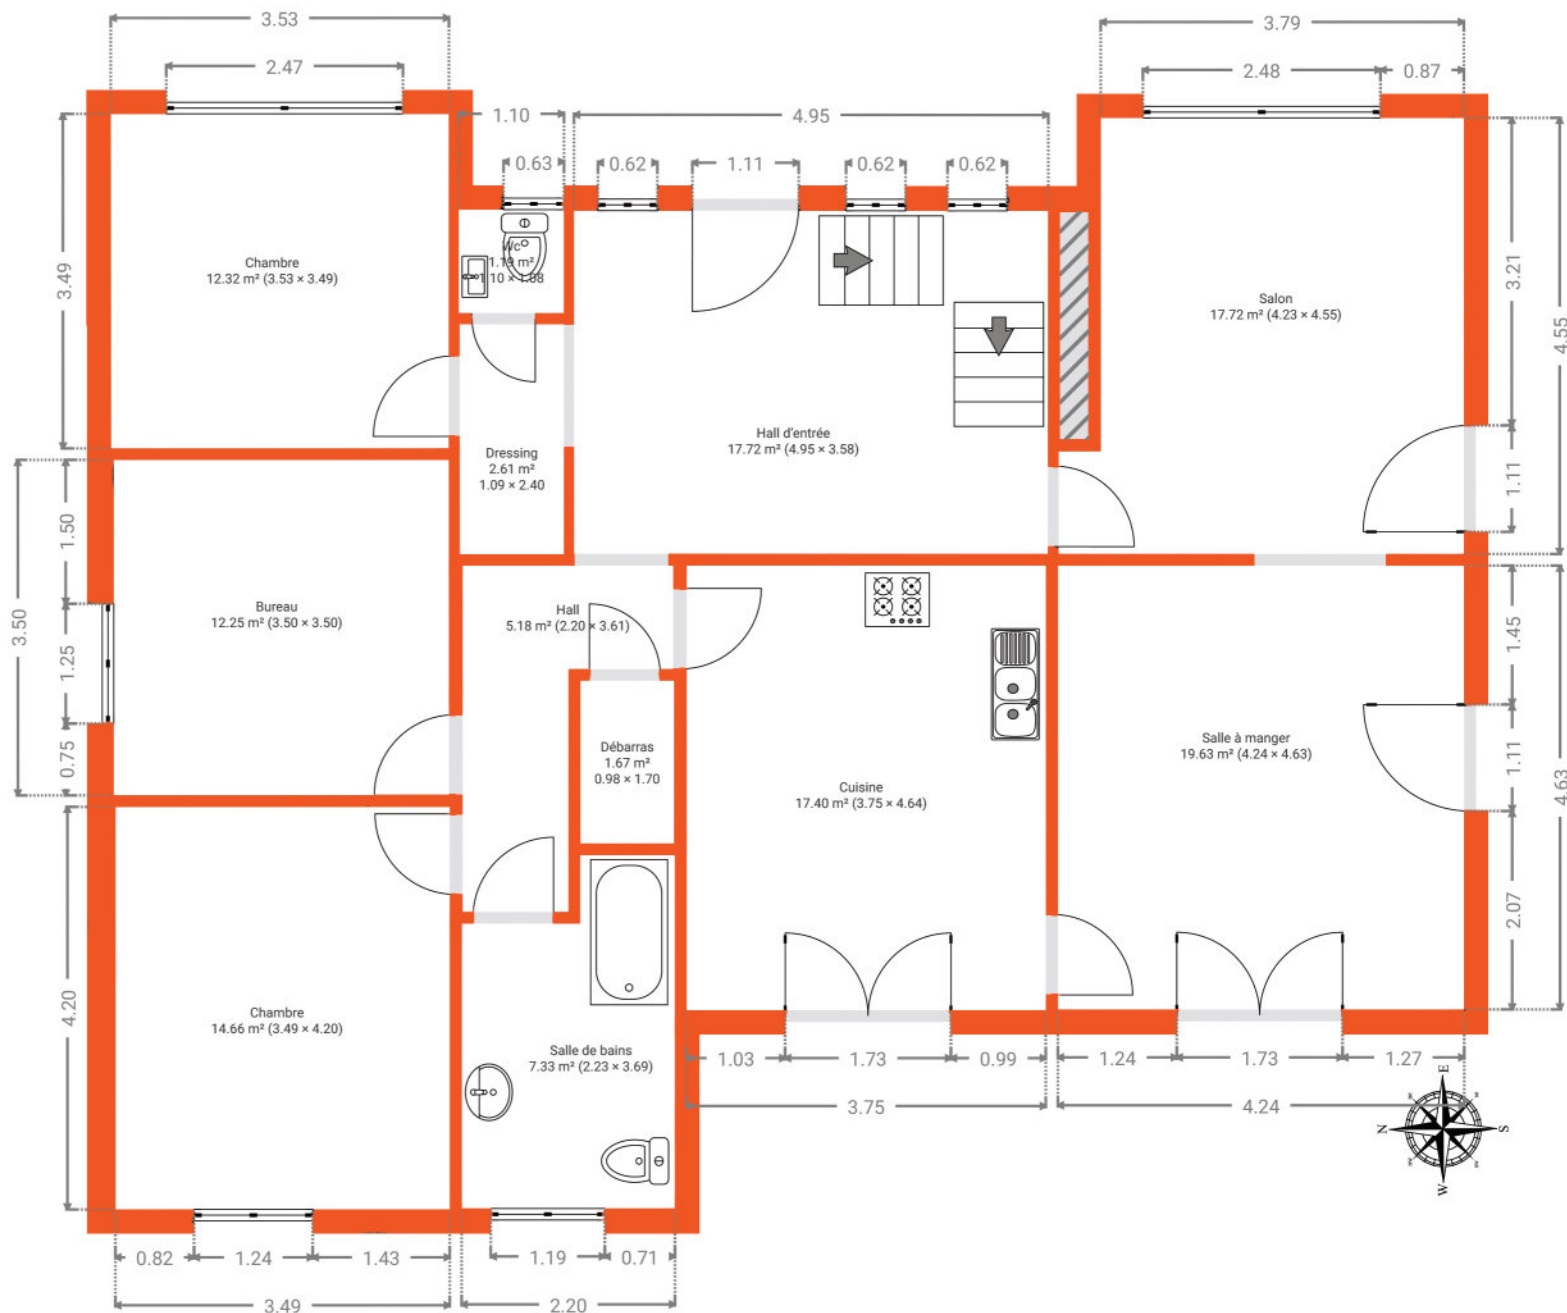

Document soumis à titre indicatif et non contractuel.

0.0 0.5 1.0 1.5 2.0 2.5m
1:79