

▼ Rez-de-chaussée


SURFACE TOTALE : 142.16 m² • SURFACE HABITABLE : 93.53 m² • PIÈCES : 10

Chanly

CRÉÉ LE
2024-03-13

LOCALISATION
Rue de Launet 56
6921 Wellin
Luxembourg
Belgique

DÉTAILS
Surface totale : 331.17 m²
Surface habitable : 282.55 m²
Étages : 3
Pièces : 28

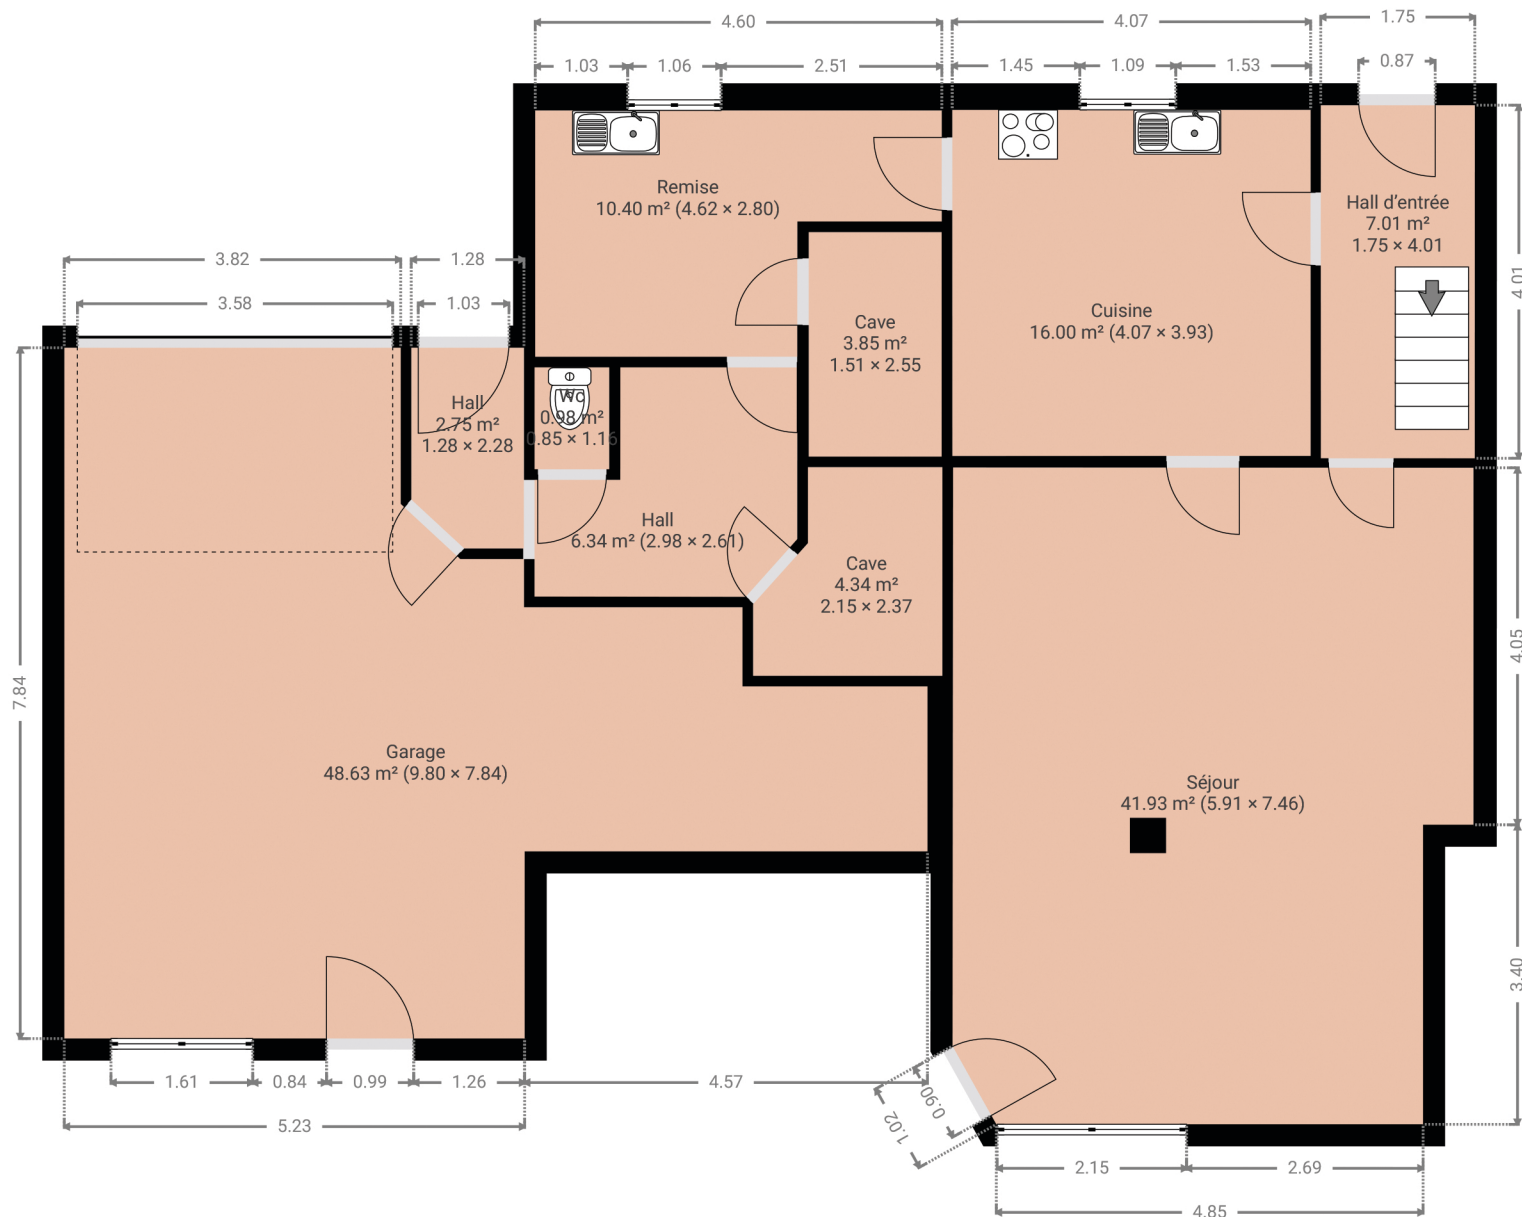

Document soumis à titre indicatif et non contractuel.

