


Han-sur-Lesse

CRÉÉ LE
2022-09-28

LOCALISATION
Rue des Grottes 5
5580 Rochefort
Namur
Belgique

DÉTAILS
Surface totale : 496.54 m²
Surface habitable : 496.54 m²
Étages : 3
Pièces : 42

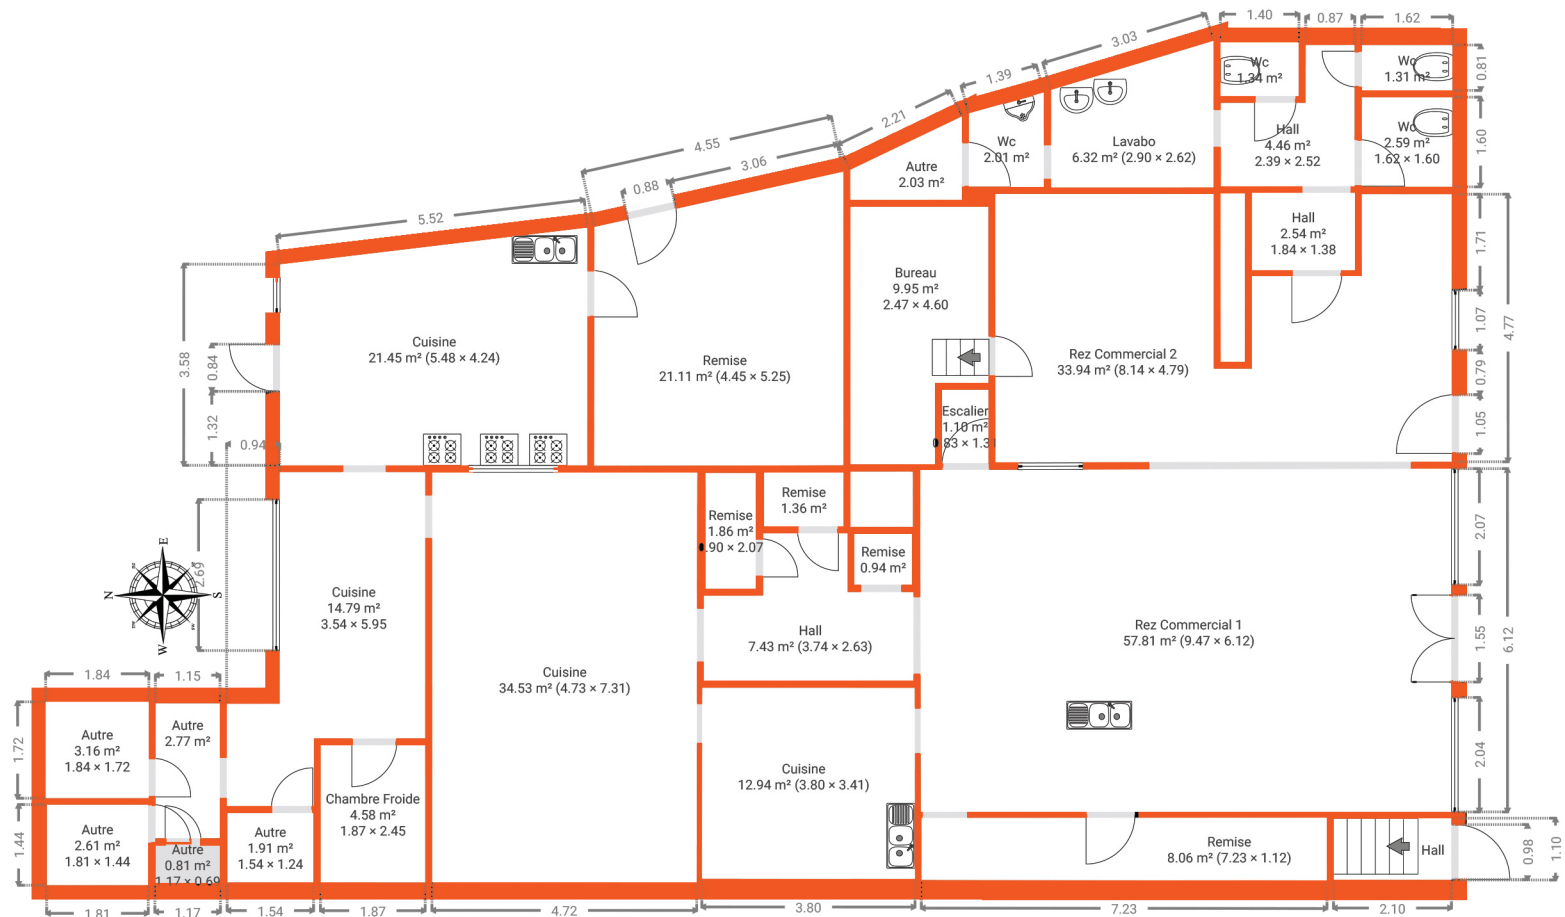

Document soumis à titre indicatif et non contractuel.

