


PLAN DE DIVISION

IMMEUBLE SIS RUE AUGUSTIN VERMER, n° 22, 28 et 30 - 5570 BEAURAING
plans dressés par Thomas GREGOIRE, architecte - rue des Dominicaines, 1/C6 à 5590 CINEY

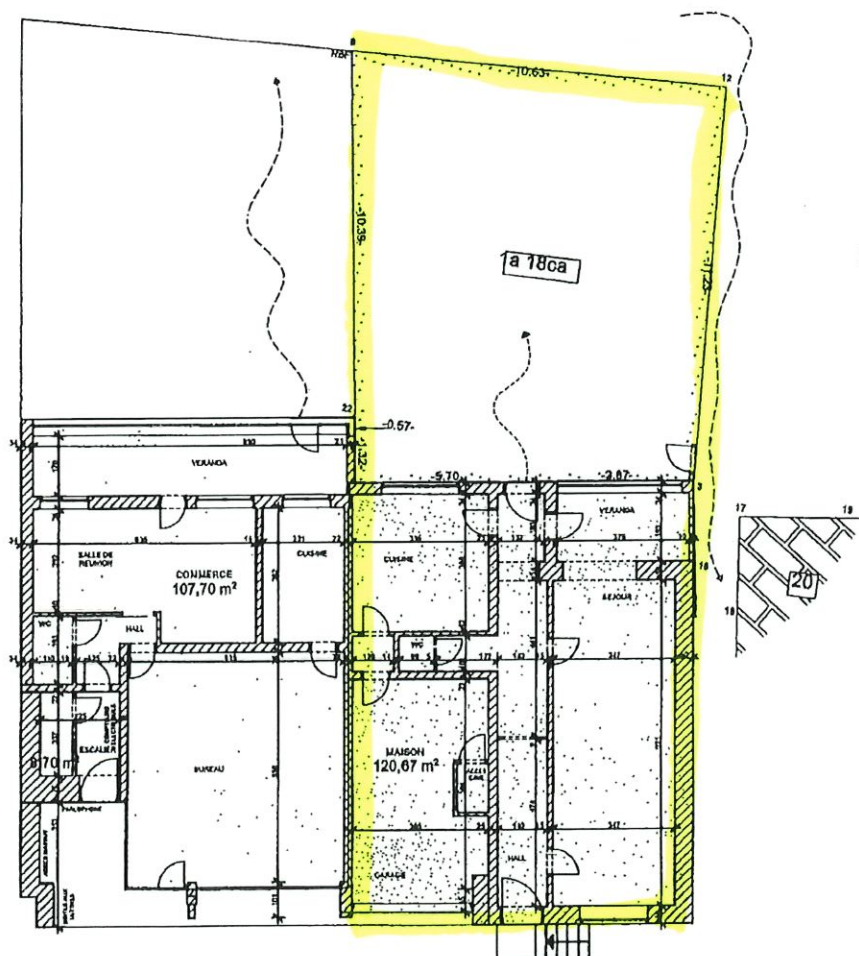

IMPLANTATION

DATE : 01/07/2013 - ECHELLE : 1/200

Handwritten signature and initials