


▼ **Sous-sol** **SURFACE TOTALE : 127.45 m²**
SURFACE HABITABLE : 127.45 m²
PIÈCES : 5

REDU

DÉTAILS

Surface totale : 367.04 m²
Surface habitable : 367.04 m²
Étages : 3
Pièces : 20

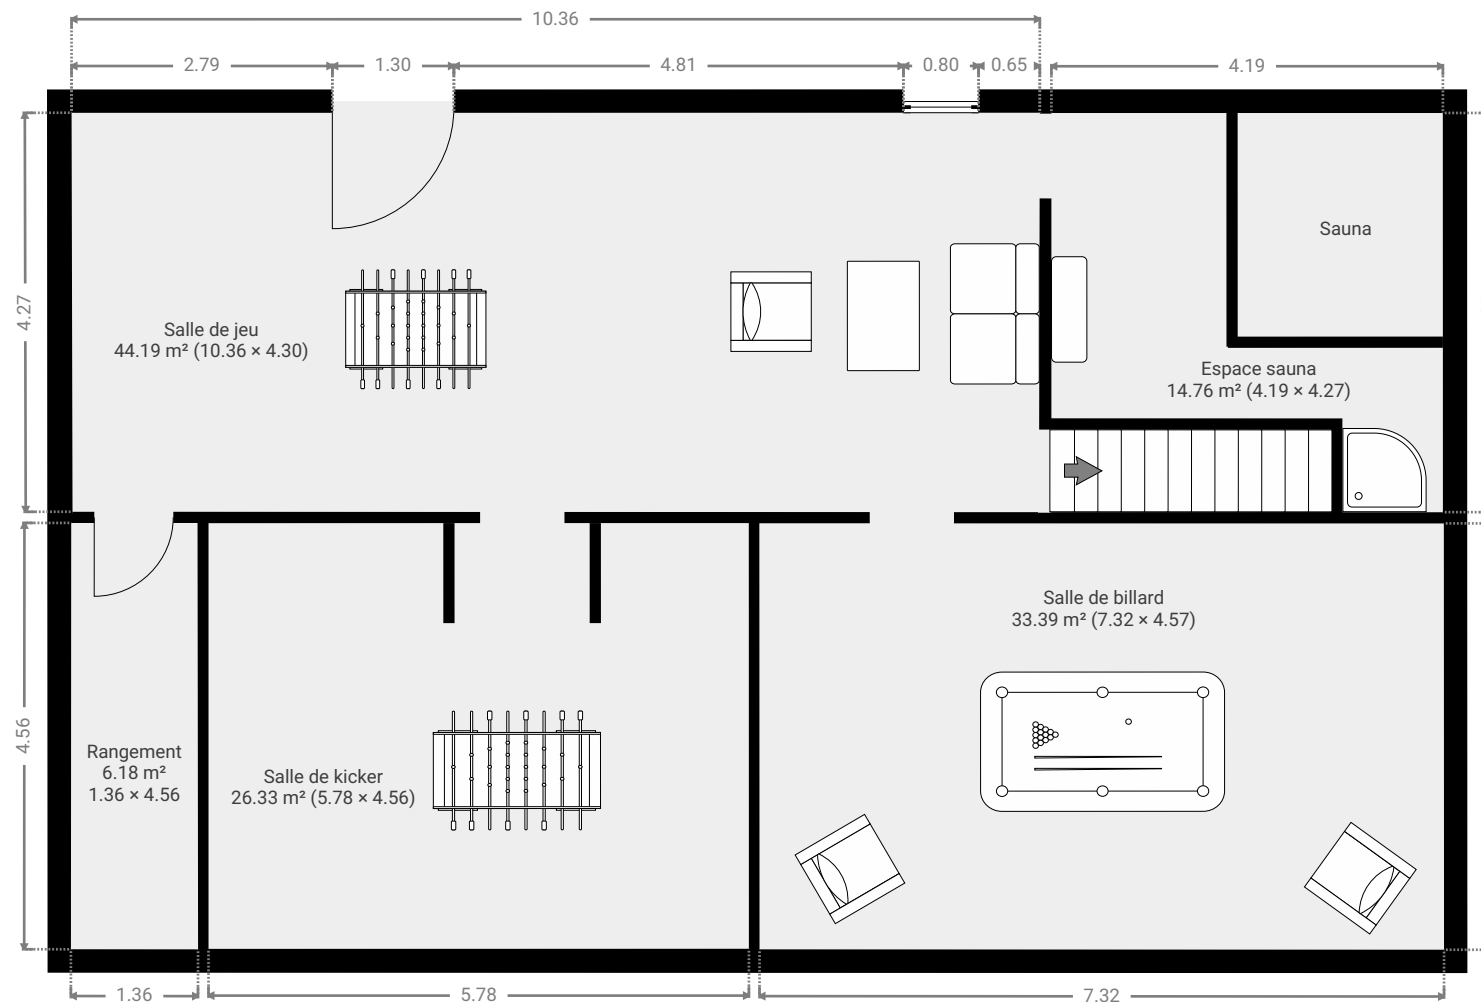

CE DOCUMENT EST SOUMIS UNIQUEMENT À TITRE INDICATIF ET N'EST AUCUNEMENT CONTRACTUEL.

