


▼ 1er étage **SURFACE TOTALE : 124.22 m²**
SURFACE HABITABLE : 124.22 m²
PIÈCES : 9

REDU

DÉTAILS

Surface totale : 367.04 m²
 Surface habitable : 367.04 m²
 Étages : 3
 Pièces : 20

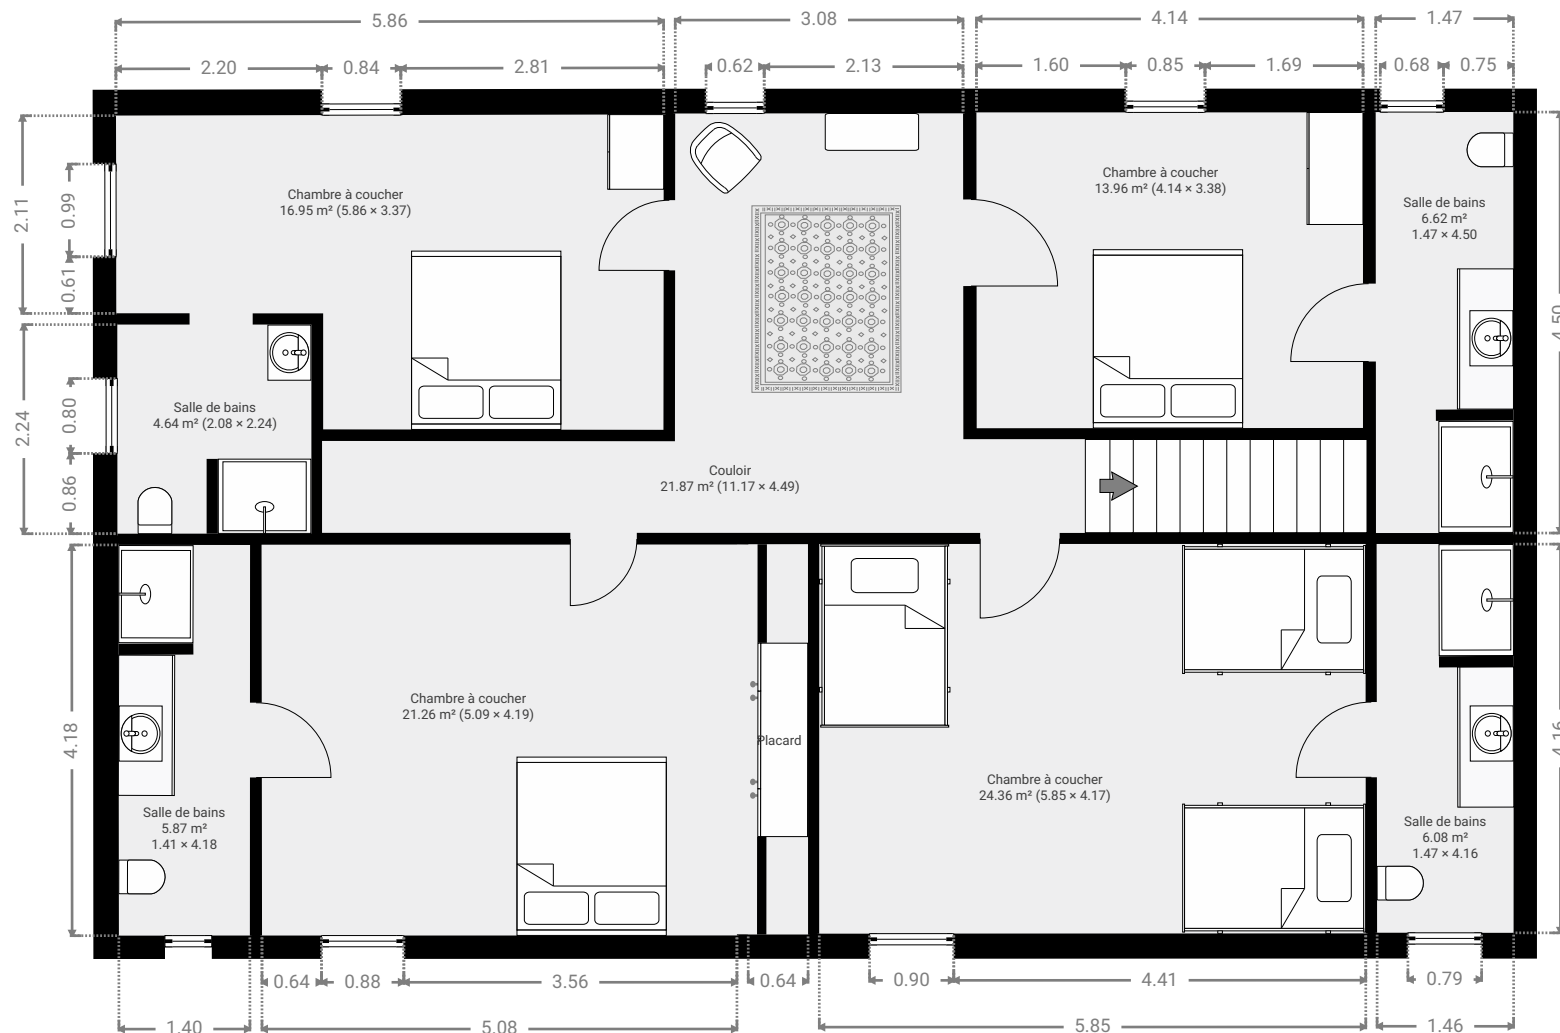

CE DOCUMENT EST SOUMIS UNIQUEMENT À TITRE INDICATIF ET N'EST AUCUNEMENT CONTRACTUEL.

