



vzw - AIB-VINÇOTTE Belgium - asbl

Siège d'exploitation: Jan Olieslagerslaan 35 • 1800 Vilvoorde

Tél +32(0)2 674 57 11 • fax +32(0)2 674 59 59 • info@vincotte.be • www.vincotte.com

Siège social: Diamant Building • Boulevard A. Reyerslaan 80 • B-1030 Bruxelles

Safety, quality and environmental services

Rapport n° : PO 111853-15



F **123411**

Rési code :

☐ Antwerpen-Limburg

tél : 03 221 86 11

☐ Oost & West -Vlaanderen

tél : 09 244 77 11

☐ Brabant

tél : 02 674 57 11

☒ Wallonie

tél : 081 432 611

16

PROCÈS VERBAL D'EXAMEN DE CONFORMITÉ ET/OU DE VISITE DE CONTRÔLE D'UNE INSTALLATION ÉLECTRIQUE BASSE TENSION

Responsable des travaux :

Installation :

Propriétaire / gestionnaire :

Nom, Prénom :	Nom, Prénom :	
.....	Adresse : <u>Jacquet, 90</u>	<u>101cm</u>
N° carte d'identité :	CP + Commune : <u>5580 Roche Fort</u>	
N°TVA : BE	Tél :	

Bases de l'examen : Règlement Général sur les Installations Électriques (RGIE)

☒ Art 270	☐ mise en usage	☐ modification	☐ extension	☒ Art 86	☐ Art 271bis	☒ Unité d'habitation
☐ mobile	☐ temporaire	☐	☐	☐ Art 87	☐ Art 278	☐ Unité de travail domestique
☐ Art 271	☐ périodique	☐ contrôle	☐	☐ Art 88	☐ Art	☐ Parties communes
☐ Art 276	☐ renforcement	☒ Art 276bis	vente d'une unité d'habitation		☐ Art	☐ Unité de travail

Données générales de l'installation électrique :

Données distributeur	EAN <u>541449020701935381</u>	☐ EAN non communiqué	☐ Compt. kWh non placé
	Compt. kWh n° : <u>57524673</u>	Index jour : <u>31608,2</u>	Index nuit : <u>45637,0</u>
Données installation	Protection branchement (A) : ☐ 20 ☒ 25 ☐ 32 ☐ 40 ☐ 50 ☐ 63 ☐ 80 ☐ 100	n° :	Index nuit :
	Conçue pour U _N : ☐ 230 V ☒ 3x230 V ☐ 3x400 V	Type de prise de terre : ☐ boucle de terre ☒ barres / piquets	
	Courant nominal maximum (A) : ☐ 20 ☐ 25 ☐ 32 ☒ 40 ☐ 50 ☐ 63 ☐ 80 ☐ 100	☐	
Description installation	Câble d'alimentation tableau principal : <u>4</u> X <u>16</u> mm ² - Type : <u>UFVB</u>		
	Dispositif diff. gén. : <u>40</u> A / <u>300</u> mA	Nombre de tableaux : <u>1</u>	Nombre de circuits terminaux : <u>8</u>
☒ Voir annexe(s)			

Mesures - tests - contrôle visuel - scellés :

☒ Contacts dir.	☒ Contacts indir.	☒ Montage	☒ Appareils	☒ Matériel	☒ I>/section	☒ Schémas	☒ Contrôle bcl de défaut
☒ Résistance de dispersion de la prise de terre : <u>2,9</u> Ω	☒ Isolement général : <u>0,8</u> MΩ	☒ Continuité de terre	☒ Test dispositif diff.				
Le dispositif différentiel général : ☒ était plombé ☐ a été plombé ☐ n'a pas été plombé ☐ ne peut pas être plombé							

Infractions - Remarques (pour la signification des codes éventuels : voir au verso)

Infractions	
Nouvelle installation	
☐ Néant	
Infractions Installation existante	
☒ Néant	
Remarques	<u>Il a été remédié aux infractions relevées par G.C.B. le 31/10/2009 sur le rapport n° 3176734.</u>
☐ Néant	

Visa GRD ou mandataire :

Conclusion(s) :

☐ La nouvelle installation est conforme au RGIE.
☒ L'installation existante est conforme au RGIE.

L'installation électrique doit être recontrôlée avant

le 03 février 2036 (*)

☒ par le même organisme de contrôle.

Agent visiteur :

Nom : José TOUSSAINT

Agent n° 1118

Date : 03/02/2011

Pour le Directeur Général : Signature

TOUSSAINT José
Inspecteur Electricité
n° 1118

Annexe(s) : ☐ Schéma(s) de position : ☐ Schéma(s) unifilaire(s) : ☐


- Ce procès verbal doit être conservé dans le dossier de l'installation électrique et ce dossier doit renseigner toute modification de l'installation.
- Le Service Public Fédéral Economie doit être avisé immédiatement de tout accident survenu aux personnes et dû, directement ou indirectement, à la présence d'électricité.

- Le contrôle n'a porté que sur les parties visibles et accessibles de l'installation.

☐ Les informations recueillies sur place ne nous permettent pas de déterminer la date de réalisation de l'installation électrique.

☐ Nous vous invitons à compléter le(s) schéma(s) pour les éléments qui n'étaient pas visibles lors de la visite de contrôle. En cas de doute portant sur la sécurité de ces éléments, nous vous invitons vivement à faire procéder à une visite de contrôle complémentaire.

(*) Les travaux nécessaires pour faire disparaître les infractions constatées au moment de la visite de contrôle doivent être exécutées sans retard et toutes mesures adéquates doivent être prises pour qu'en cas de maintien en service des installations les infractions ne constituent pas un danger pour les personnes et les biens. Dans le cas où, lors de cette nouvelle visite de contrôle, après max. 1 an, des infractions subsistent, l'organisme agréé se doit d'envoyer une copie du procès-verbal de visite de contrôle à la Direction générale de l'Energie préposée à la haute surveillance des installations électriques domestiques.

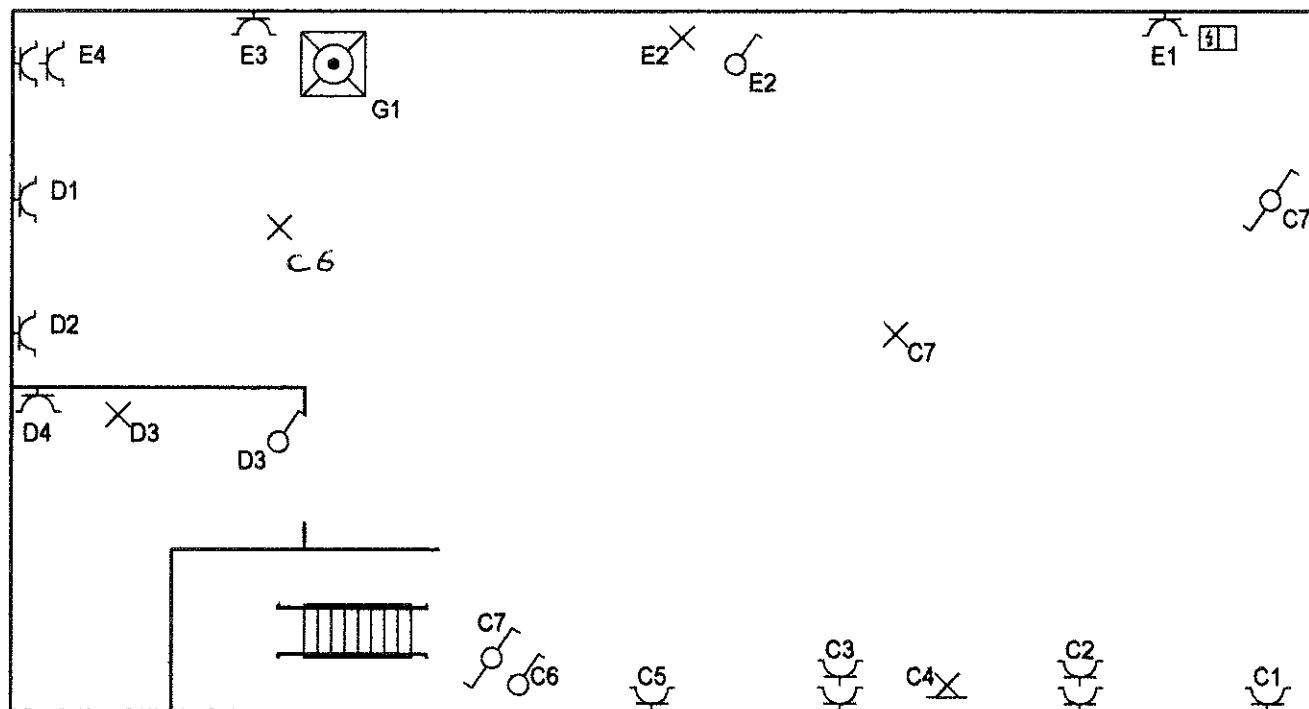

Pour vu, le 03 février 2011



TOUSSAINT José
Inspecteur Electricité
n° 1118

[Signature]

ELECTRICITE GENERALE
GILLES MAHIN
Hamaide, 98 6890 Redu
Tel/Fax : 061/65.55.66

Désignation du dossier

Rue Jacquet, 90

5580 Rochefort


Désignation du folio

Rez de chaussée

Concepteur	Date	Modifications	Date dossier
G. Mahin			13/1/11
Réalisateur			Date folio
S. Mahin			13/1/11
Vérificateur			
J. Toussaint			1/3

CE FOLIO A ÉTÉ RÉALISÉ AVEC LE LOGICIEL SEE TECHNICAL DU GROUPE IGE-XAO


2^e étage

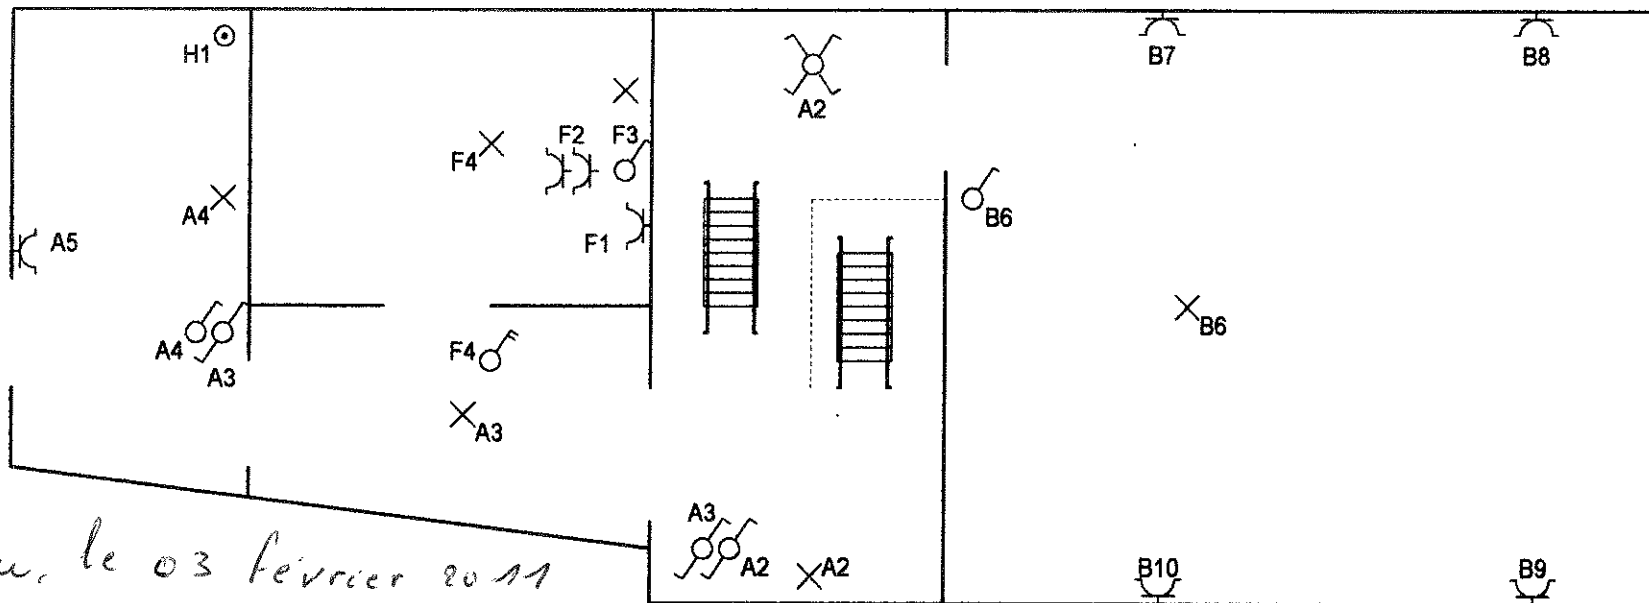

TOUSSAINT José
Inspecteur Electricité
n° 1118

[Signature]

1^{er} étage

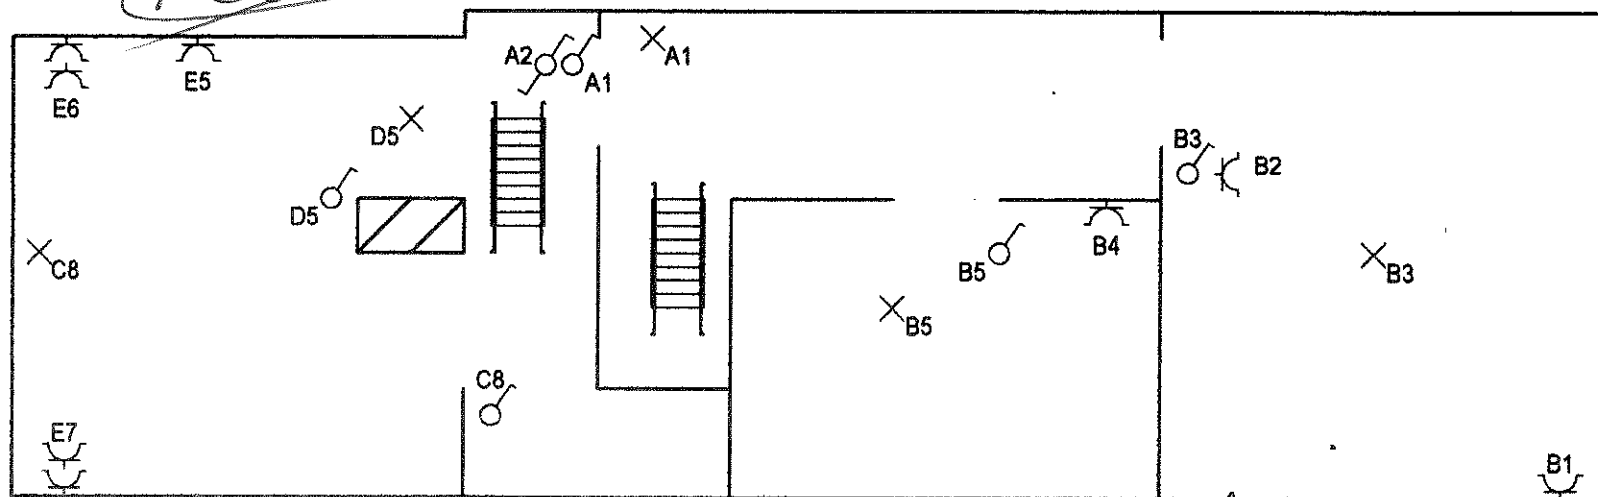

ELECTRICITE GENERALE
GILLES MAHIN
Hamaide, 98 6890 Redu
Tel/Fax : 061/65.55.66

Désignation du dossier

Rue Jacquet, 90
5580 Rochefort

Désignation du folio

1^{er} et 2^e étage

Concepteur
G. Mahin
Réalisateur
S. Mahin
Vérificateur
J. Toussaint

Date

Modifications

Date dossier

13/1/11

Date folio

13/1/11

2 / 3

1

2

3


4

5

6

7

8

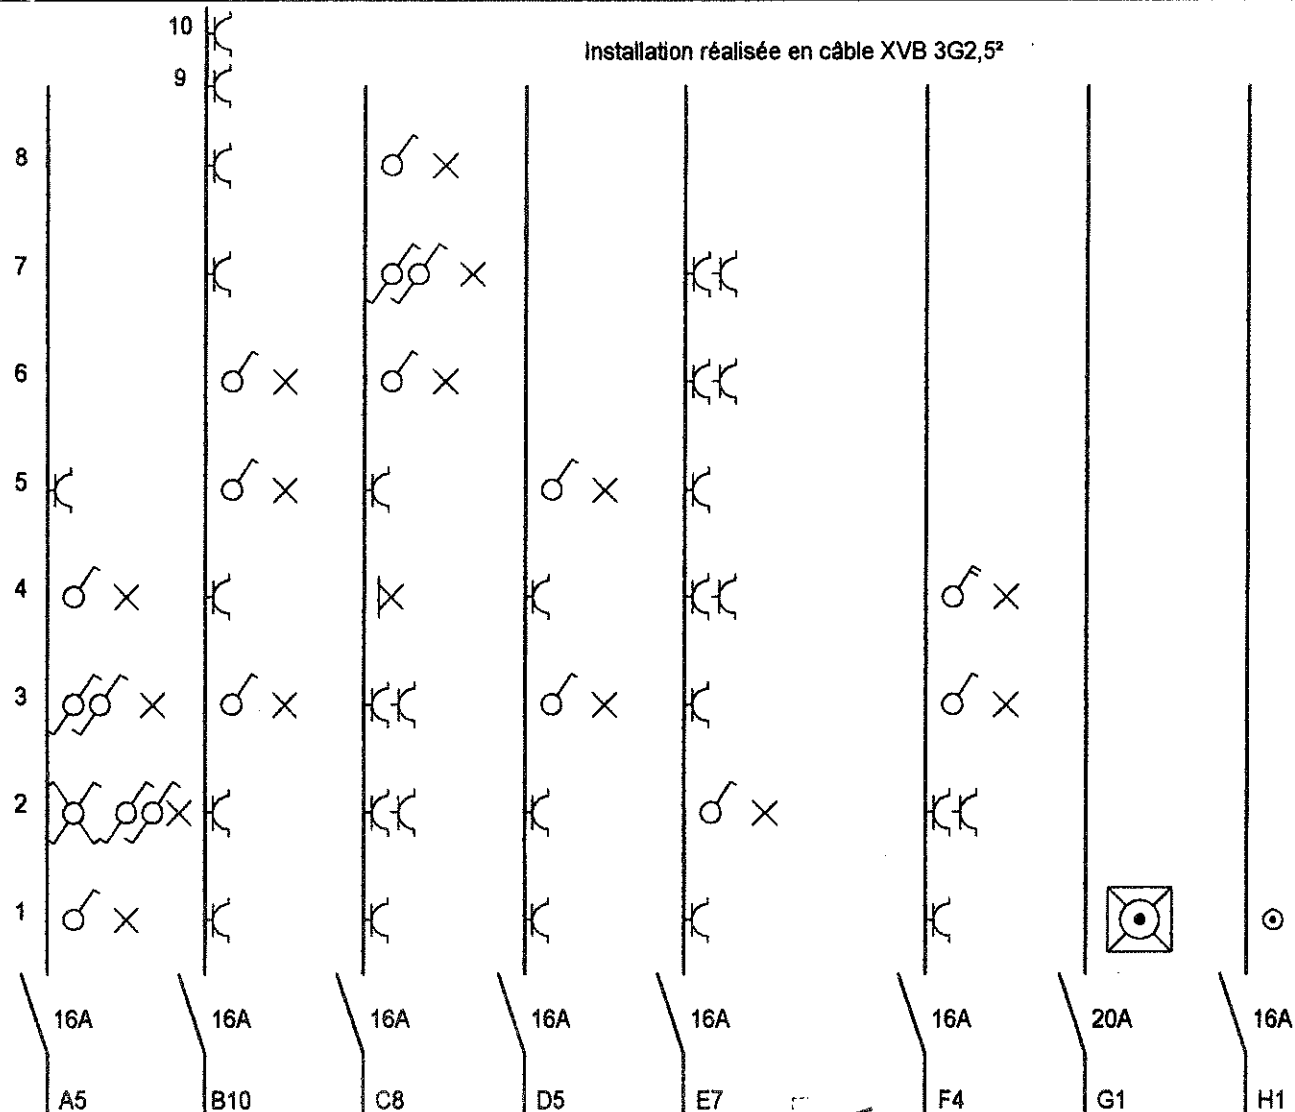Installation réalisée en câble XVB 3G2,5²

Pour vu, le 03 février 2011

TOUSSAINT José
Inspecteur Electricité
n° 1118

ELECTRICITE GENERALE
GILLES MAHIN
Hamaide, 98 6890 Redu
Tel/Fax : 061/65.55.66

Désignation du dossier

Rue Jacquet, 90

Jouy Rochefort

Désignation du folio

Schéma unifilaire

Concepteur	Date	Modifications	Date dossier
G. Mahin			13/1/11
Réalisateur			Date folio
S. Mahin			13/1/11
Vérificateur			
J. Toussaint			

CE FOLIO A ETE REALISE AVEC LE LOGICIEL SES TECHNICAL DU GROUPE IGE-XAO

3 / 3